


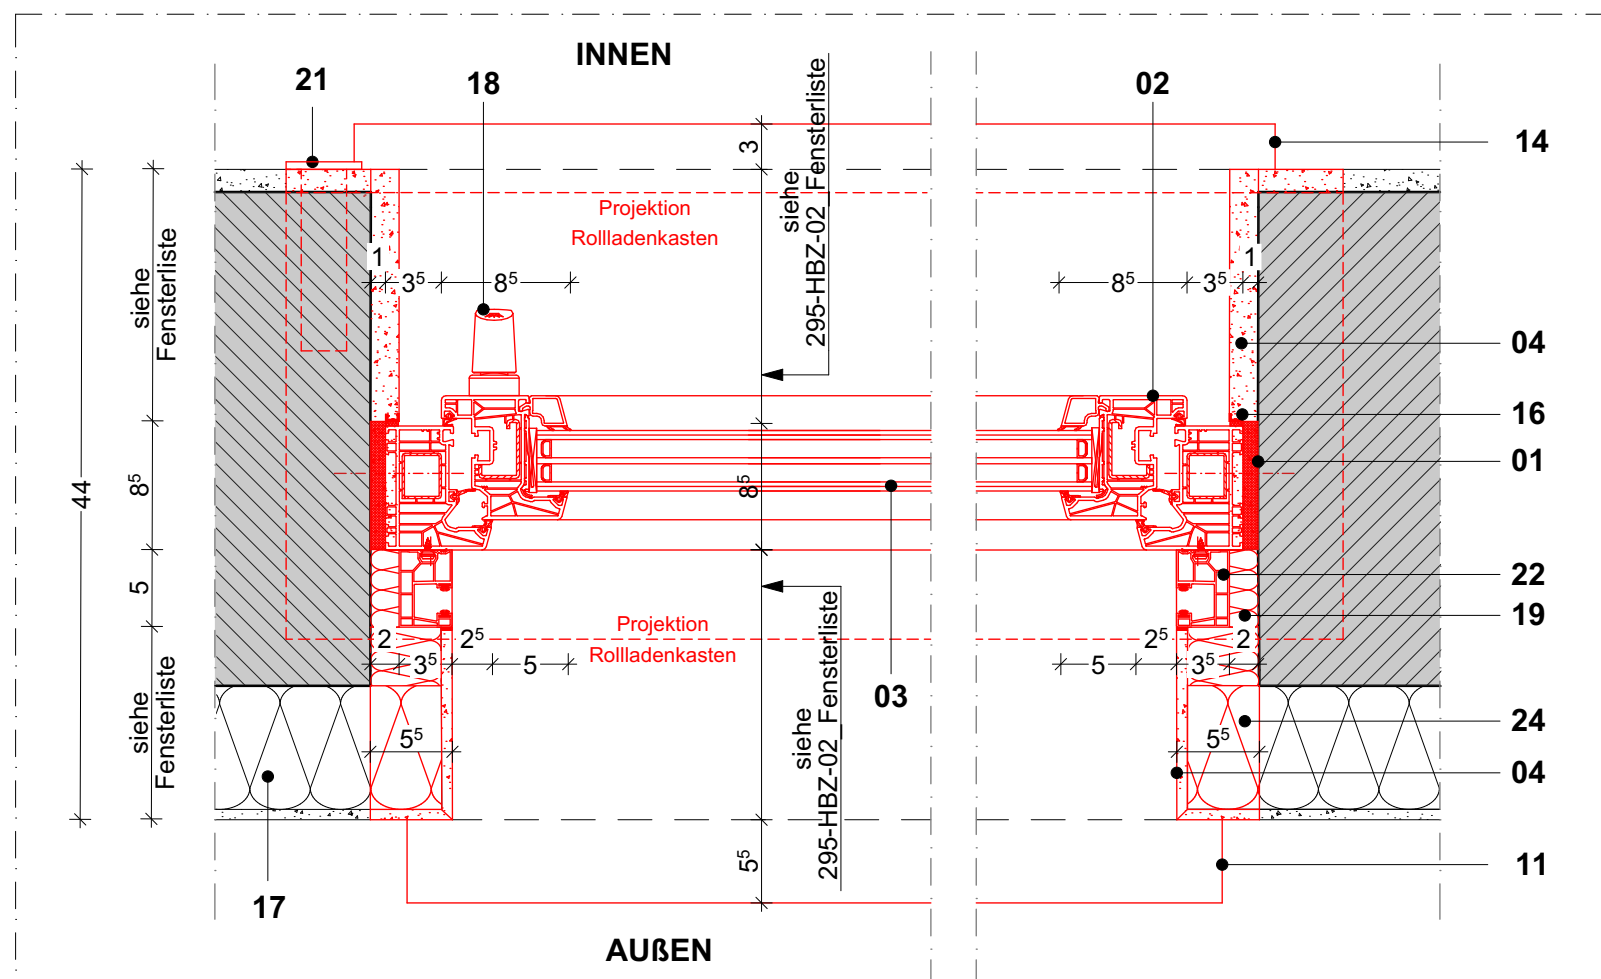


GRUNDRISS | M 1:5

LEGENDE

Anschlussdetail gültig für: Typen A, C, D, H, I, J im EG


- | | |
|---|---|
| <p>01 Multifunktionsdichtungsband
Fugentiefe: 77mm;
dreilagig imprägnierter PU-Schaum mit feuchtevariabler Membran
3 Ebene Band: Innen luftdicht und dampfbremst, Mitte
wärmedämmend und Außen schlagregendicht und diffusionsoffen</p> <p>02 Blend- und Flügelrahmen aus Kunststoff
Profil 82mm</p> <p>03 3-fach-Wärmeschutzisolierverglasung (GT301)
3x Floatglas 4mm, Einbaudicke ca. 42mm</p> <p>04 Vorh. innen- und außenliegende Laibung, verputzt.
Neu spachteln, schleifen und streichen. Anarbeitung nach
dem Fensteraufbau innen und außen erforderlich.</p> <p>05 WDVS-Gewebeanschlussprofil mit Fugendichtungsband</p> <p>06 Fensterabdichtung, außen
schlagregendichter Folienanschluss, diffusionsoffen</p> <p>07 Fensterbankkeil EPS
40mm, 5° Neigung</p> <p>08 Antidröhn-Matte</p> <p>09 Dichtfolie mit seitlich wannenförmiger Ausbildung</p> <p>10 Dichtungsband</p> <p>11 Fensterbankblech aus Aluminium, eloxiert
mit Tropfkante h=40mm, Gefälle 5°. Ausladung nach Fensterliste.</p> <p>12 Fensterbankkeil EPS
40mm ohne Neigung</p> <p>13 Fensterabdichtung, innen
dampfdichter Folienanschluss, diffusionsdicht</p> | <p>14 Fensterbank aus MDF d=25mm
HPL-Beschichtung, RAL 9016 seidenmatt
Mit ABS-Kanten</p> <p>15 PU-Schaum</p> <p>16 Anputzleiste</p> <p>17 Bestandswand, Vorhandene Wandkonstruktion. Der genaue Aufbau ist nicht
bekannt. Anpassungen in der Abschlusskonstruktion können notwendig sein.
HINWEIS: Eine Anarbeitung des WDVS kann im Rahmen des Fensteraustauschs
erforderlich sein. In der Fassade sollen so wenige Eingriffe wie möglich vorgenommen
werden.</p> <p>18 Fenstergriff aus Aluminium (BT901)
Für Dreh-Kipp-Fenster, Farbe weiß</p> <p>19 Laibungsdämmung NEU
20mm hinter den Führungsschienen + 50mm</p> <p>20 Aufsetzrollladenkasten B 300 x H 300,5mm
Mit Rollladenpanzer aus Aluminium, Farbe weiß RAL 9016
Gedämmt (EPS), mit Revisionsöffnung innen
Antrieb mit Gurt</p> <p>21 Unterputz Gurtwickler, 100,5x54mm
Abdeckplatte aus Kunststoff, Farbe weiß</p> <p>22 Rollladenführungsschienen 50x35mm aus Kunststoff</p> <p>23 Dämmung 20mm</p> <p>24 In der Fassade sollen so wenige Eingriffe wie möglich
vorgenommen werden.</p> <p>25 Bewegungsfuge 10mm</p> |
|---|---|

Angaben zu den Fenstertypen sind in den Pläne 295-HBZ-02_Fensterliste, 1000AAR_DT00_0100 und 1000AAR_DT00_0200 zu finden.

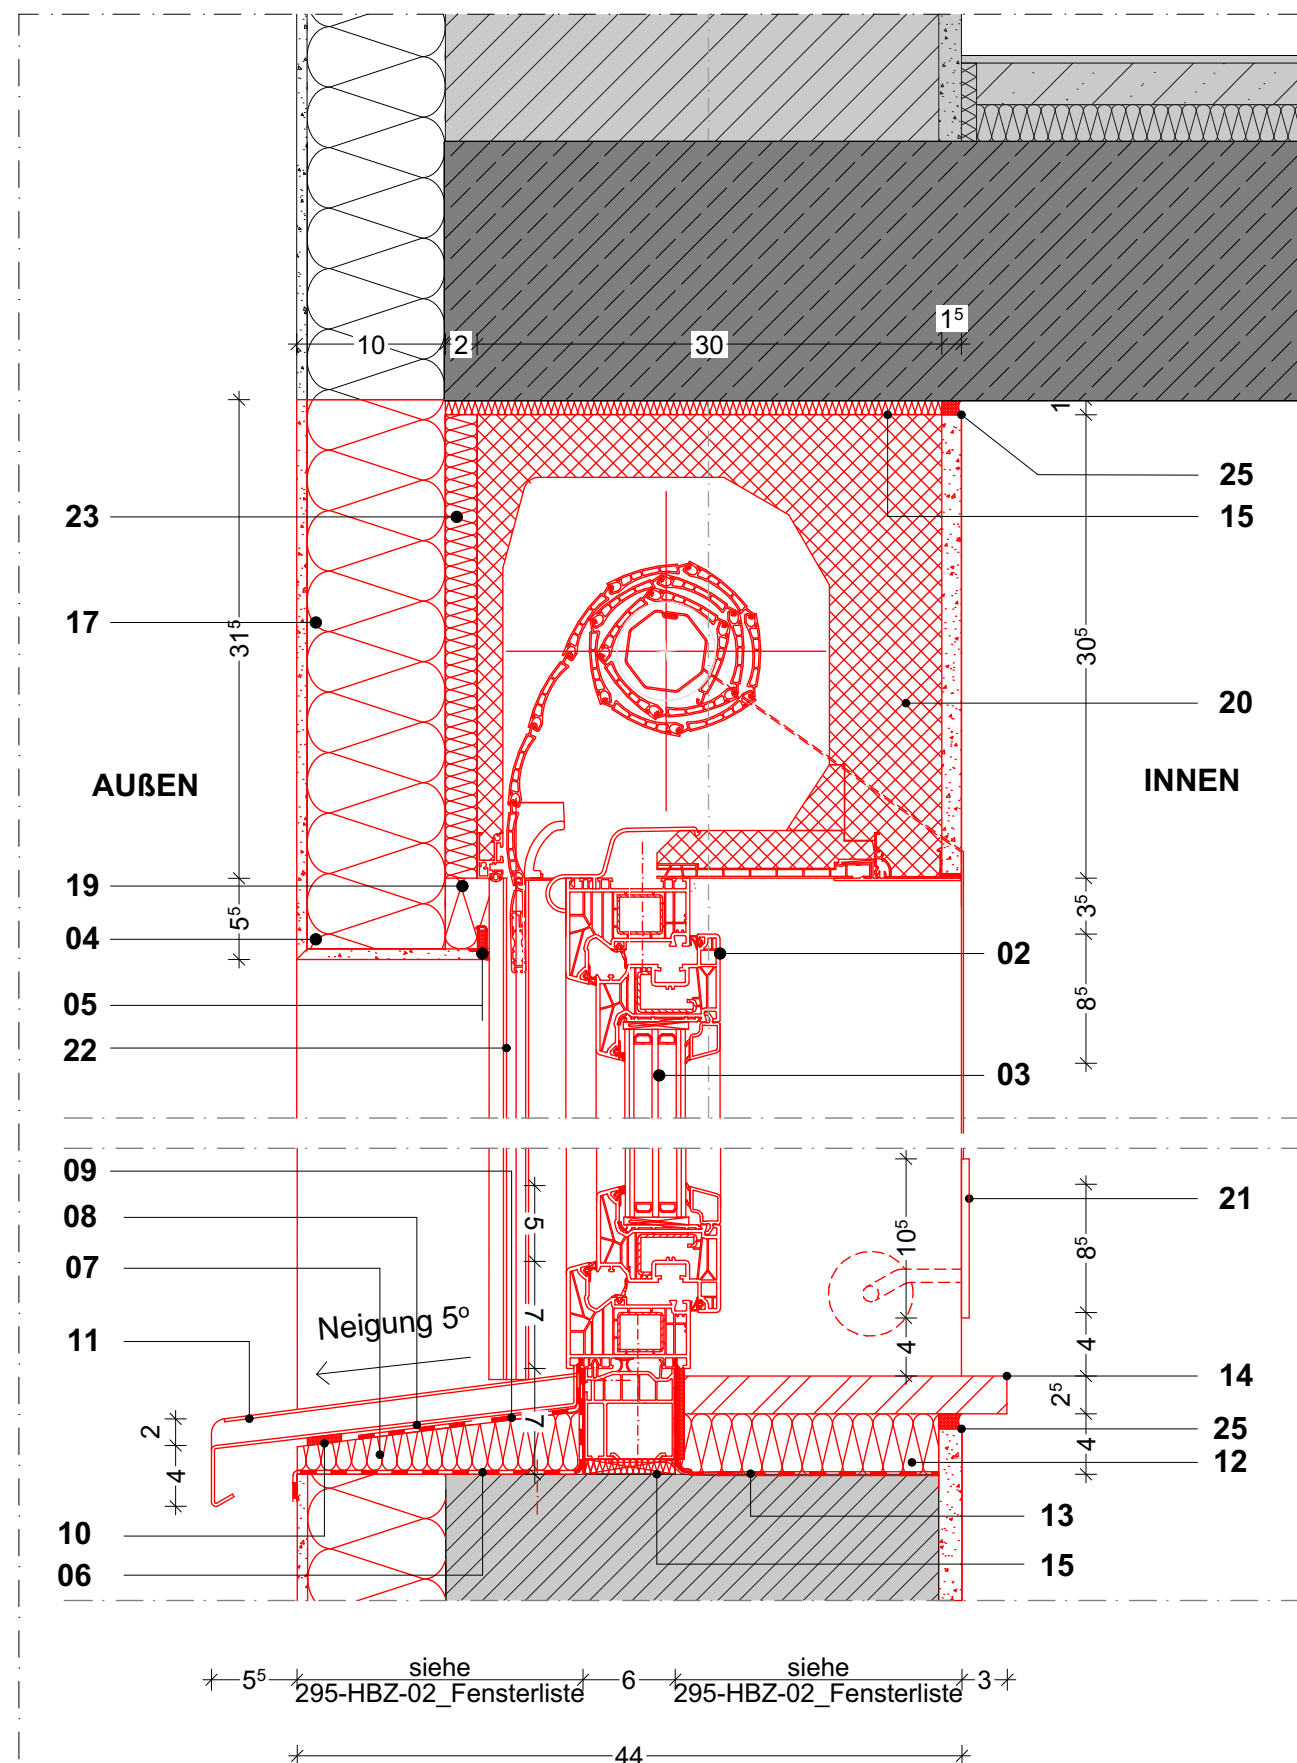

SCHNITT | M 1:5

ALLE MASSE SIND AM BAU ZU PRÜFEN!

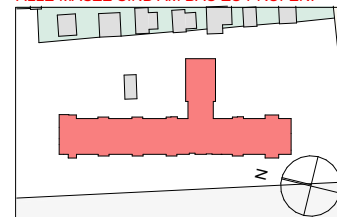

Planverfasser Architekten

Architektengemeinschaft FEHR GmbH

Dipl.-Ing. Achim Damm

M.A. Evgeni Varaxine

Architekten VFA

M.Sc. Ferenc Graefe

HÖLDERLINSTRASSE 11
14050 BERLIN

TEL: 030/827930-0
FAX: 030/827930-93

e-mail: info@fehr-gmbh.com
Internet: www.fehr-gmbh.com



Bauherr

Netzwerk für Gesundheit

VIVANTES SERVICE GMBH
13407 Berlin, Aroser Allee 72-76

Bauvorhaben

Forum für Senioren

Haus Britz
Buschkrugallee 139
12359 Berlin

Vivantes

Projektnummer

295-25

Plannummer

1000AAR_DT02_--00

Freigabedatum Erstellerdatum
08.06.2026

Planinhalt

LEITDETAIL
Fenster-Wand-Anschlüsse
mit Rollladen

Gezeichnet Blattgröße Maßstab
MMR 0,420 X 0,297 1:5

PLOTT DATUM 04.09.2026