
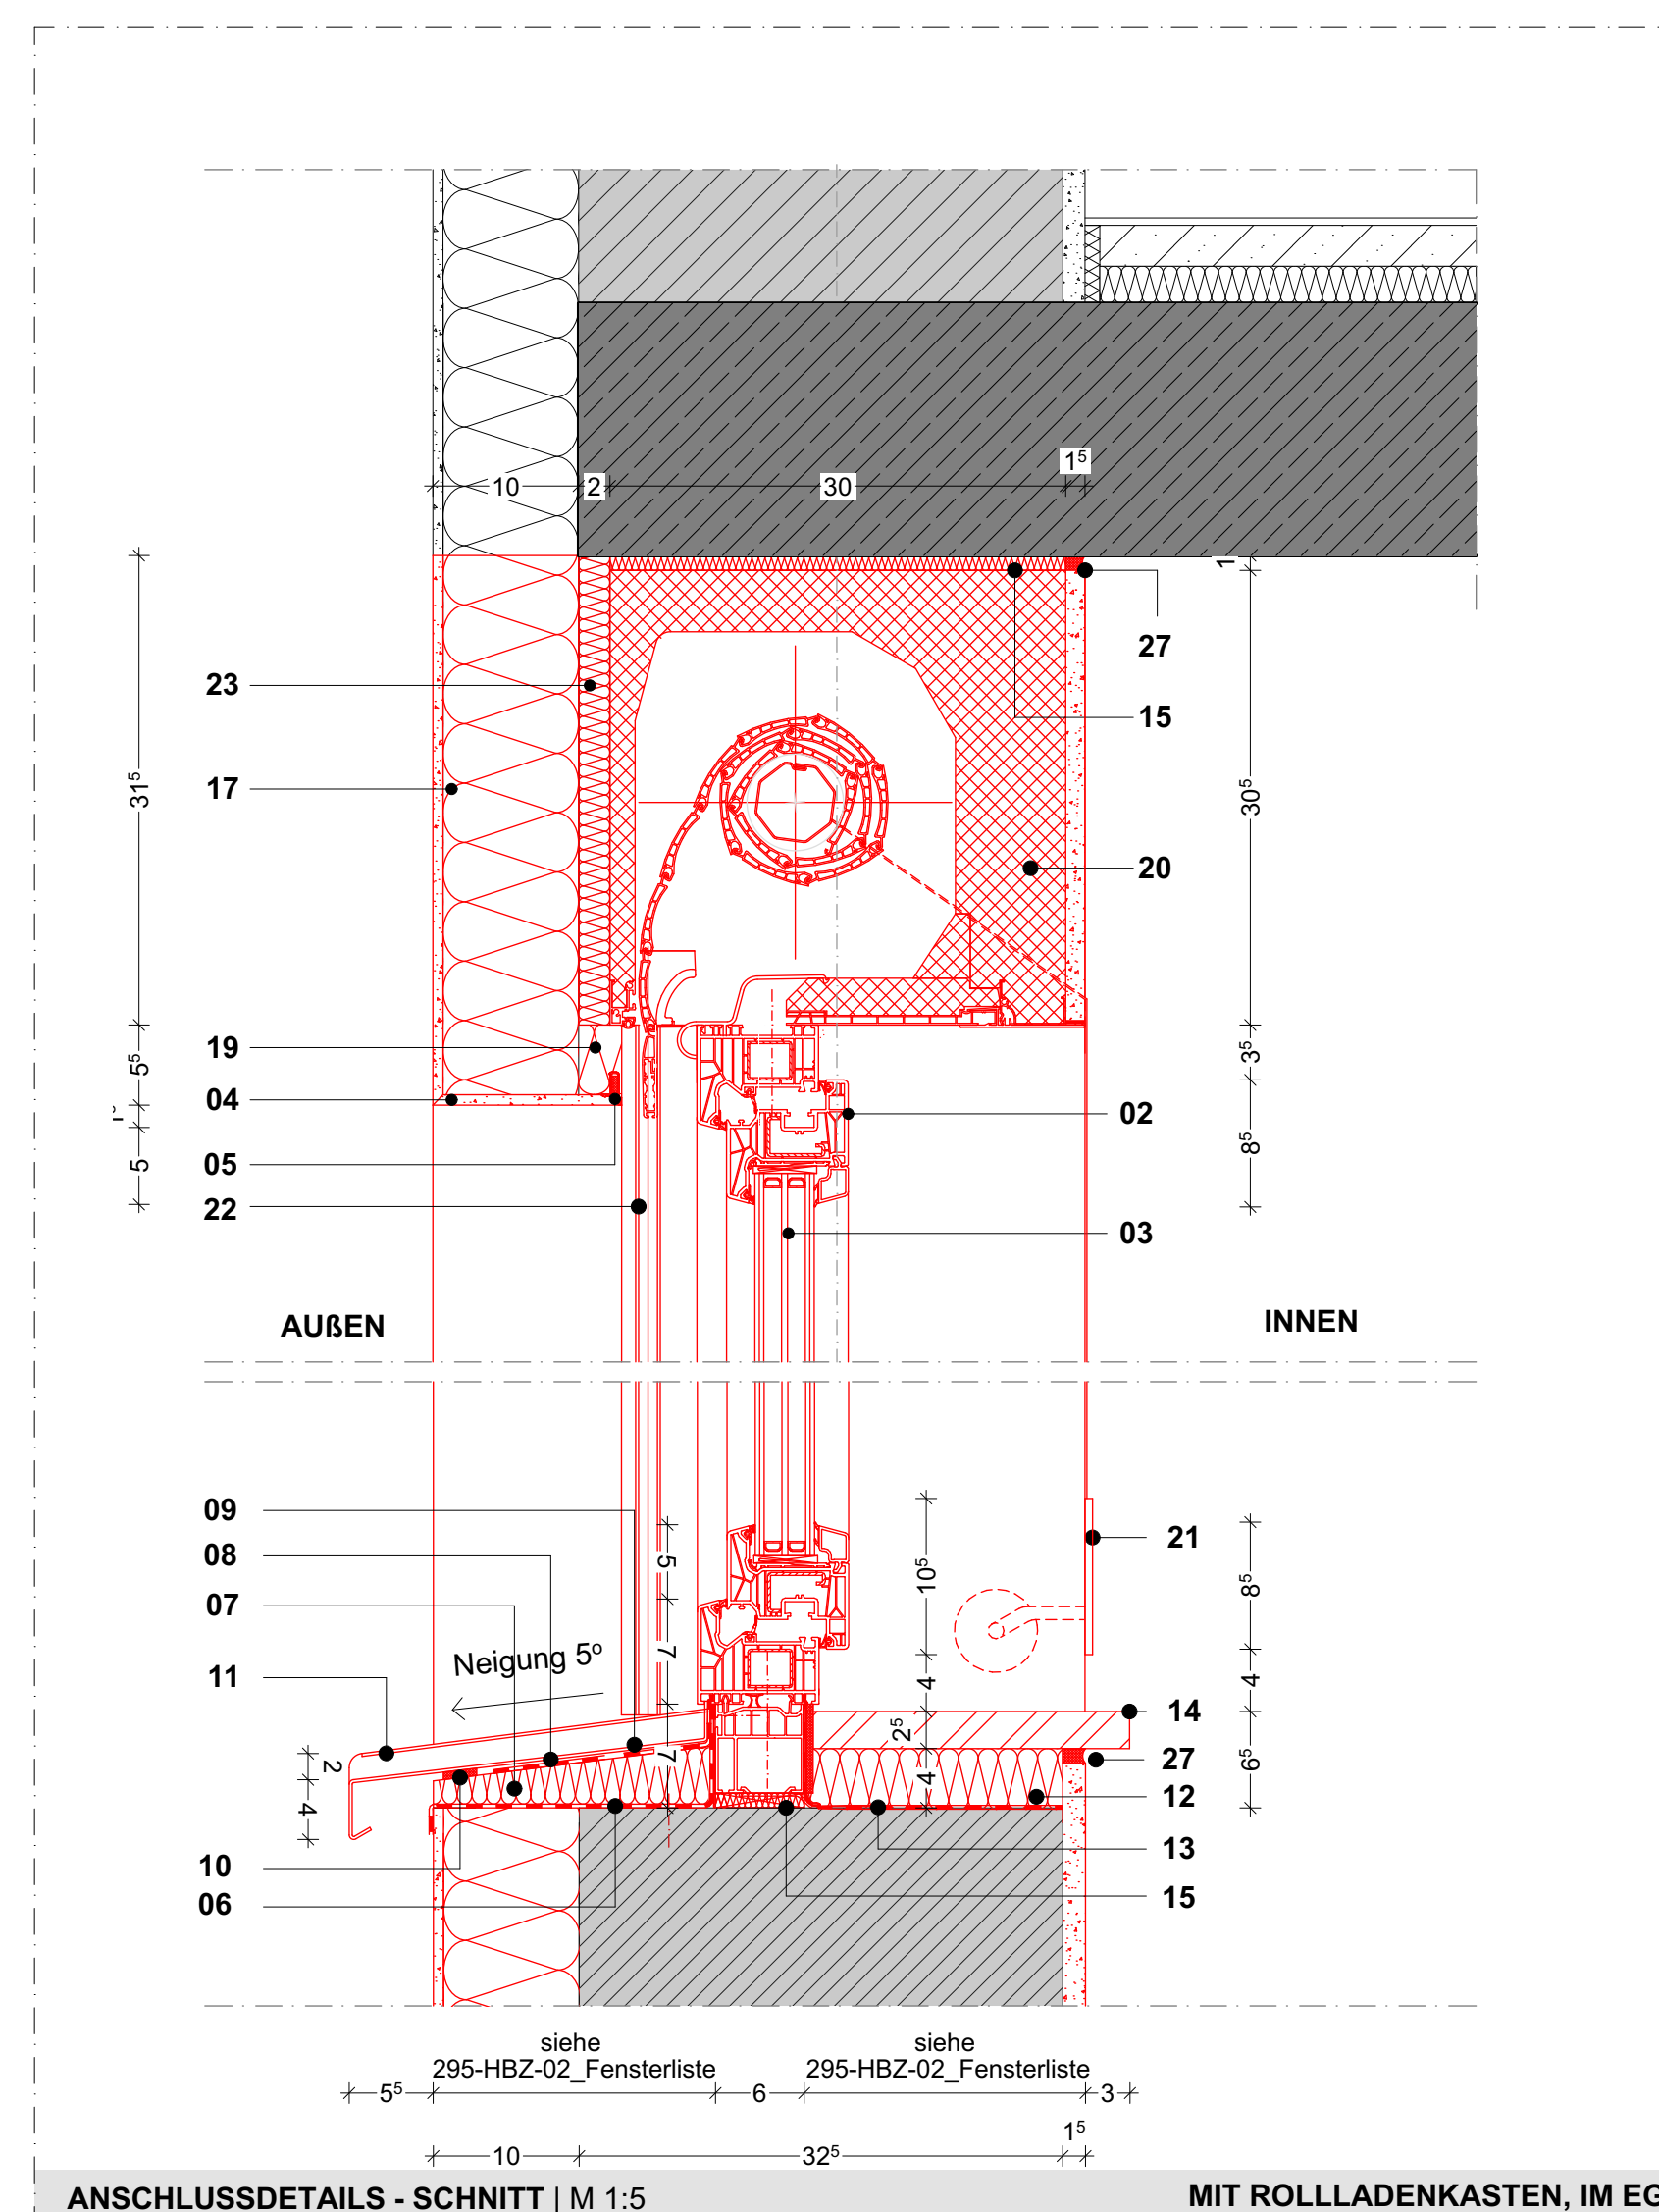
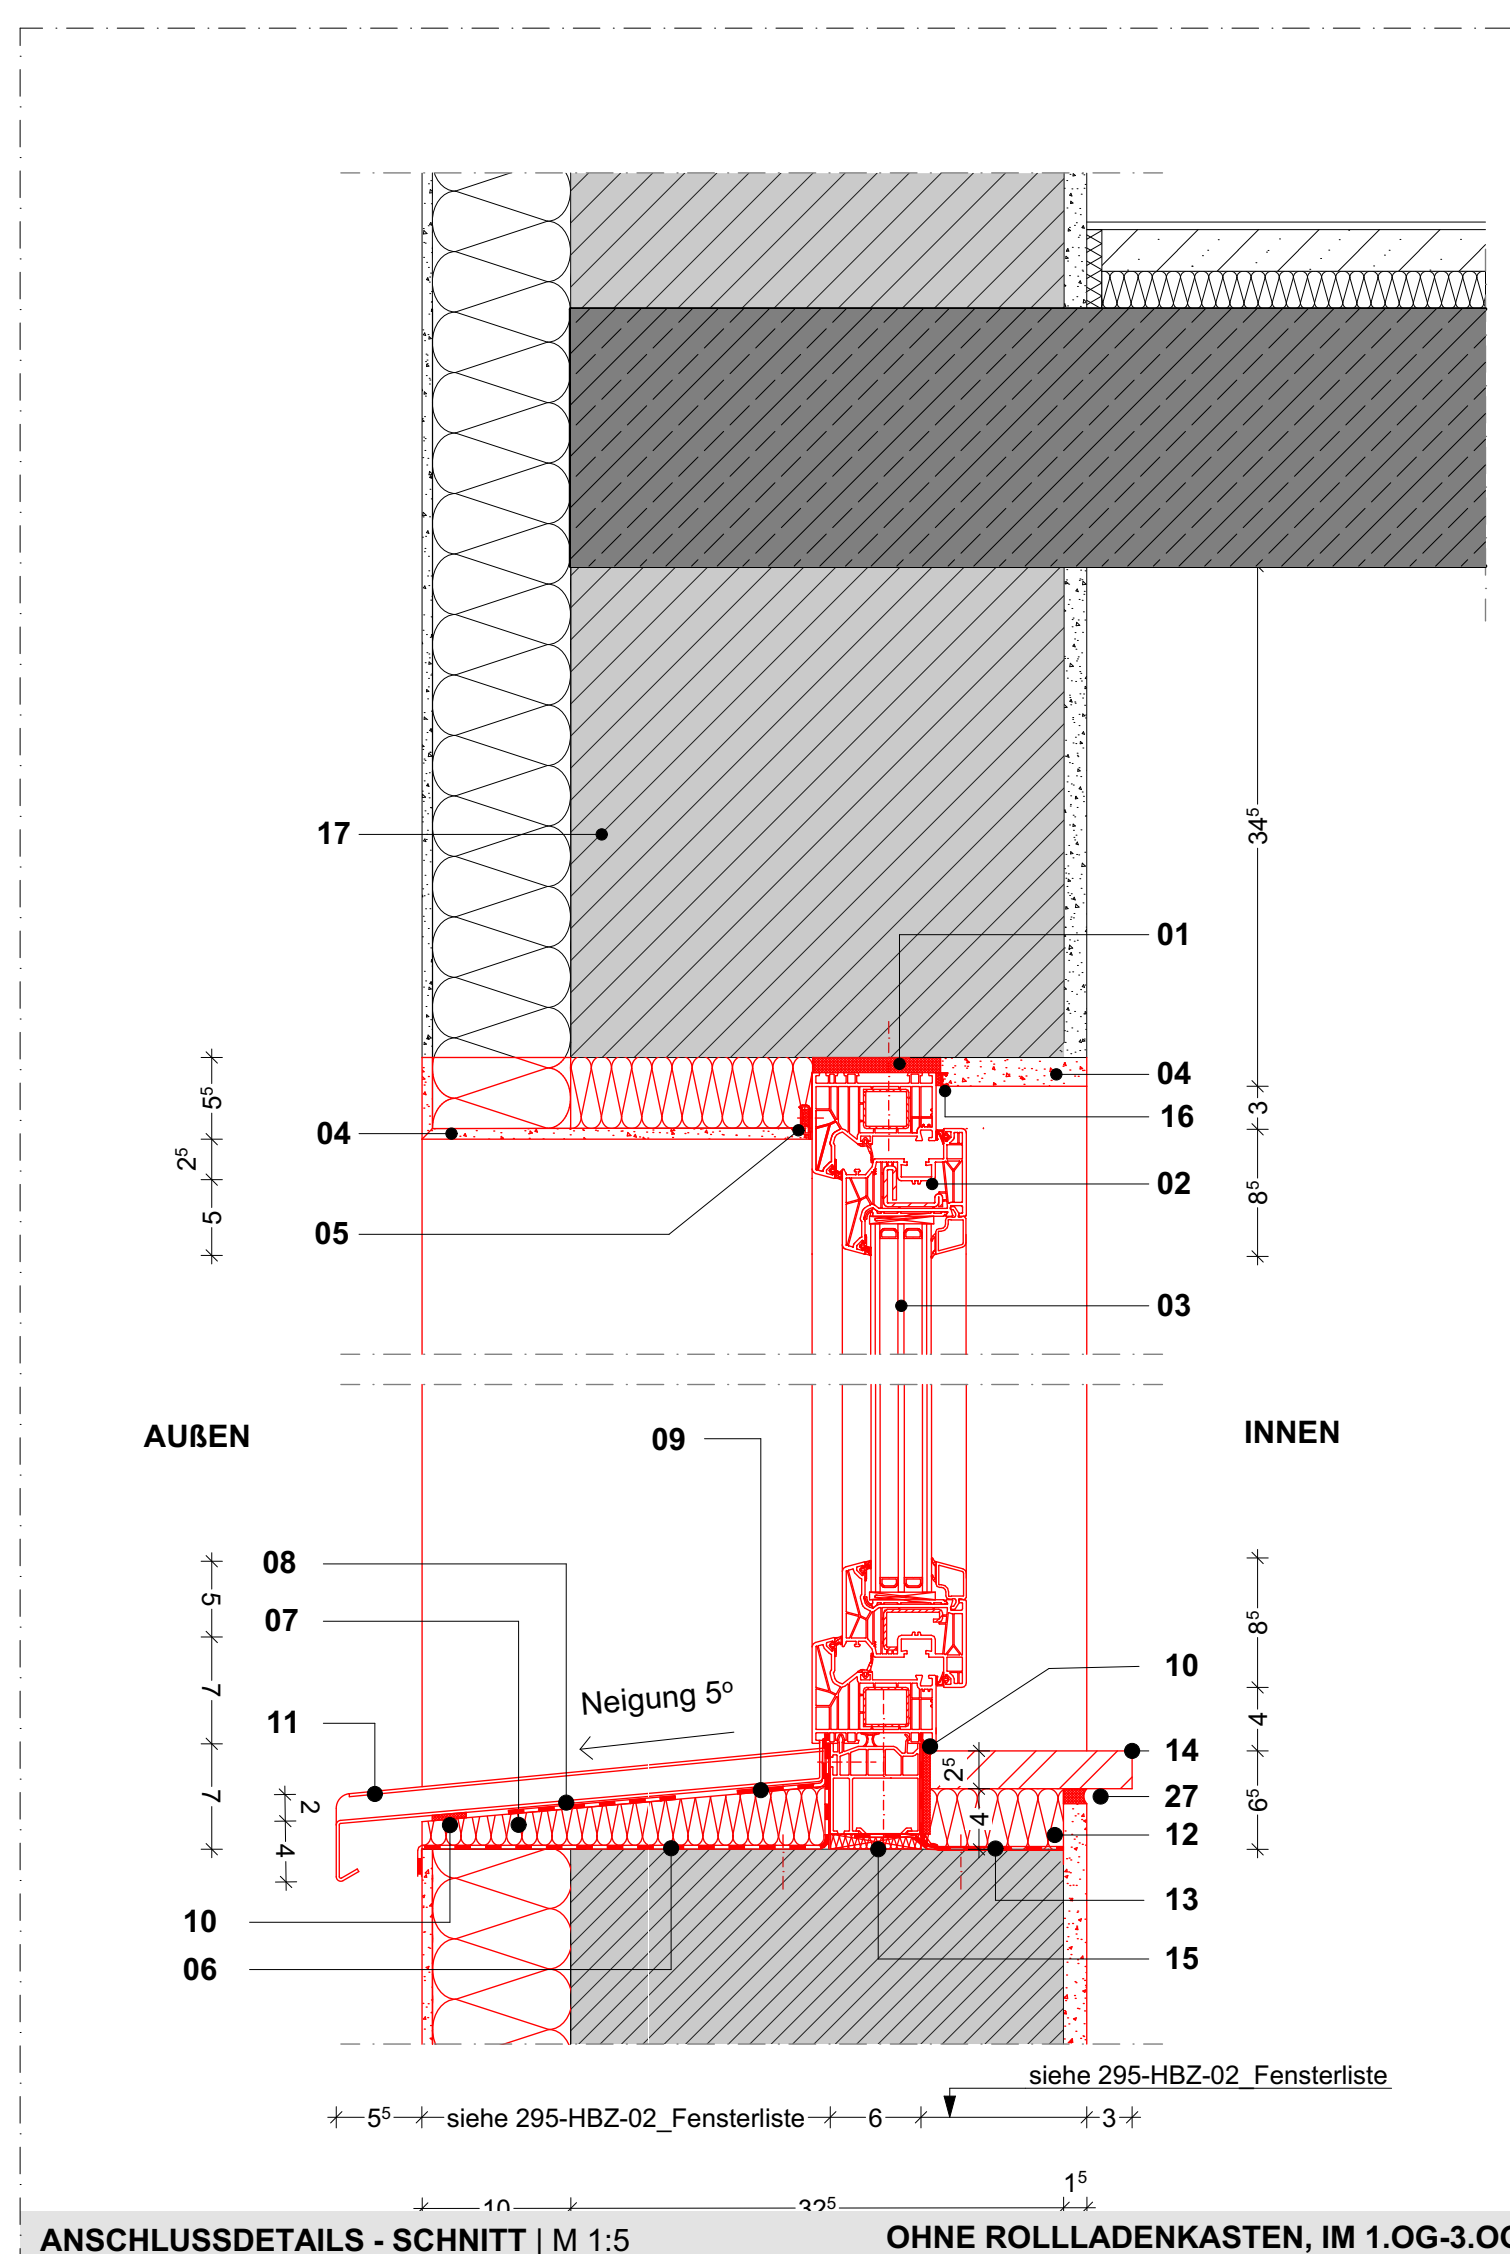
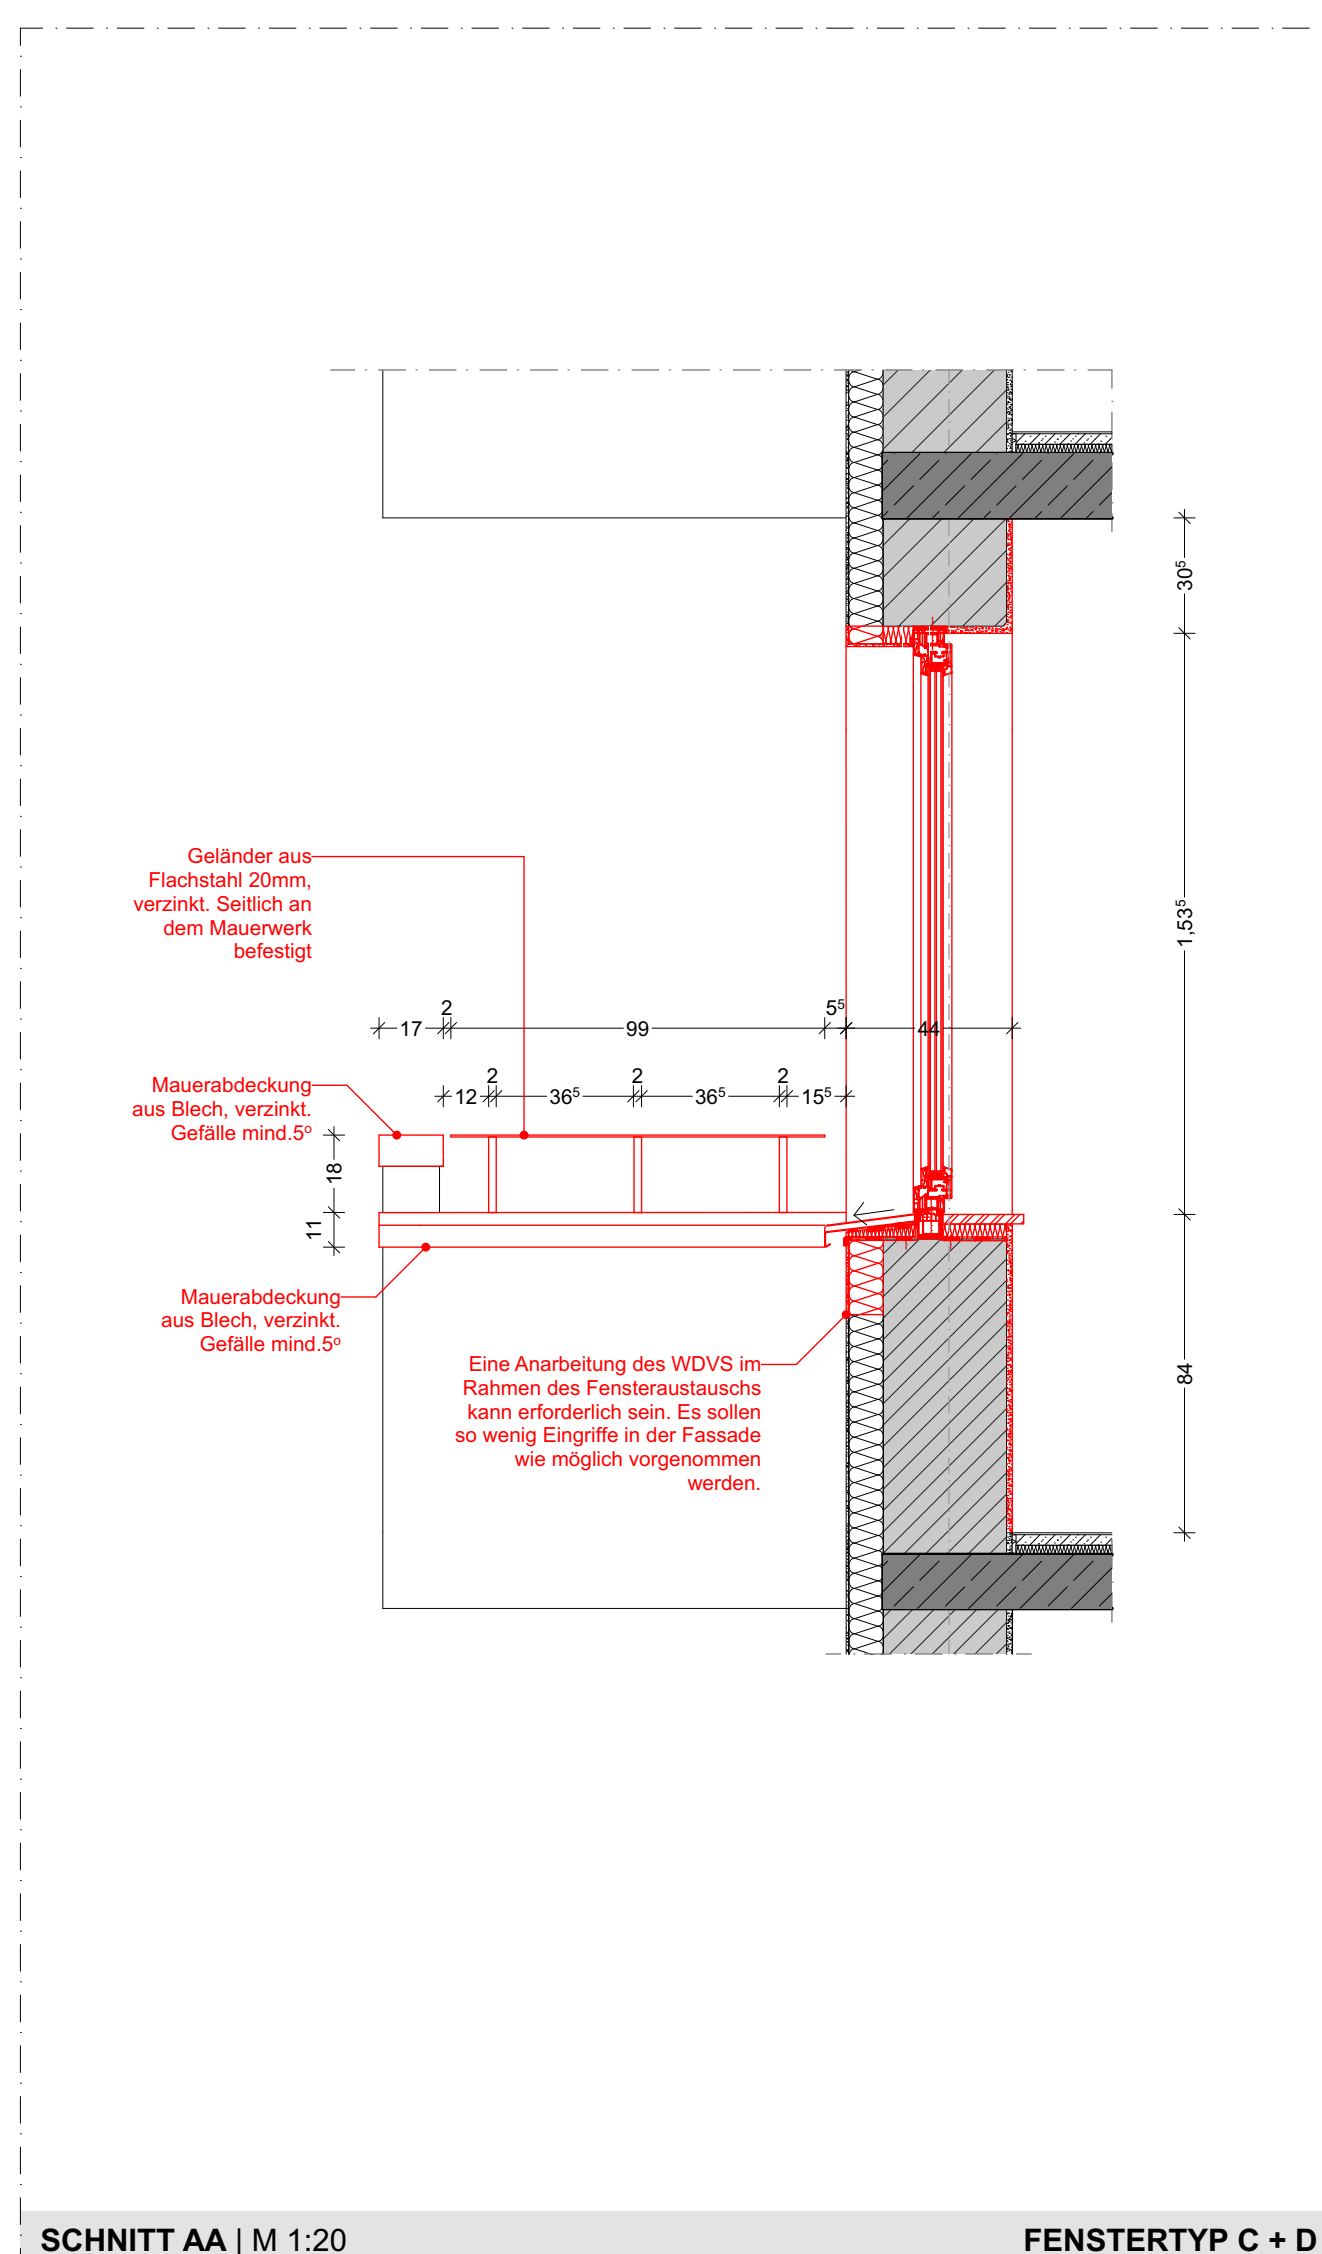
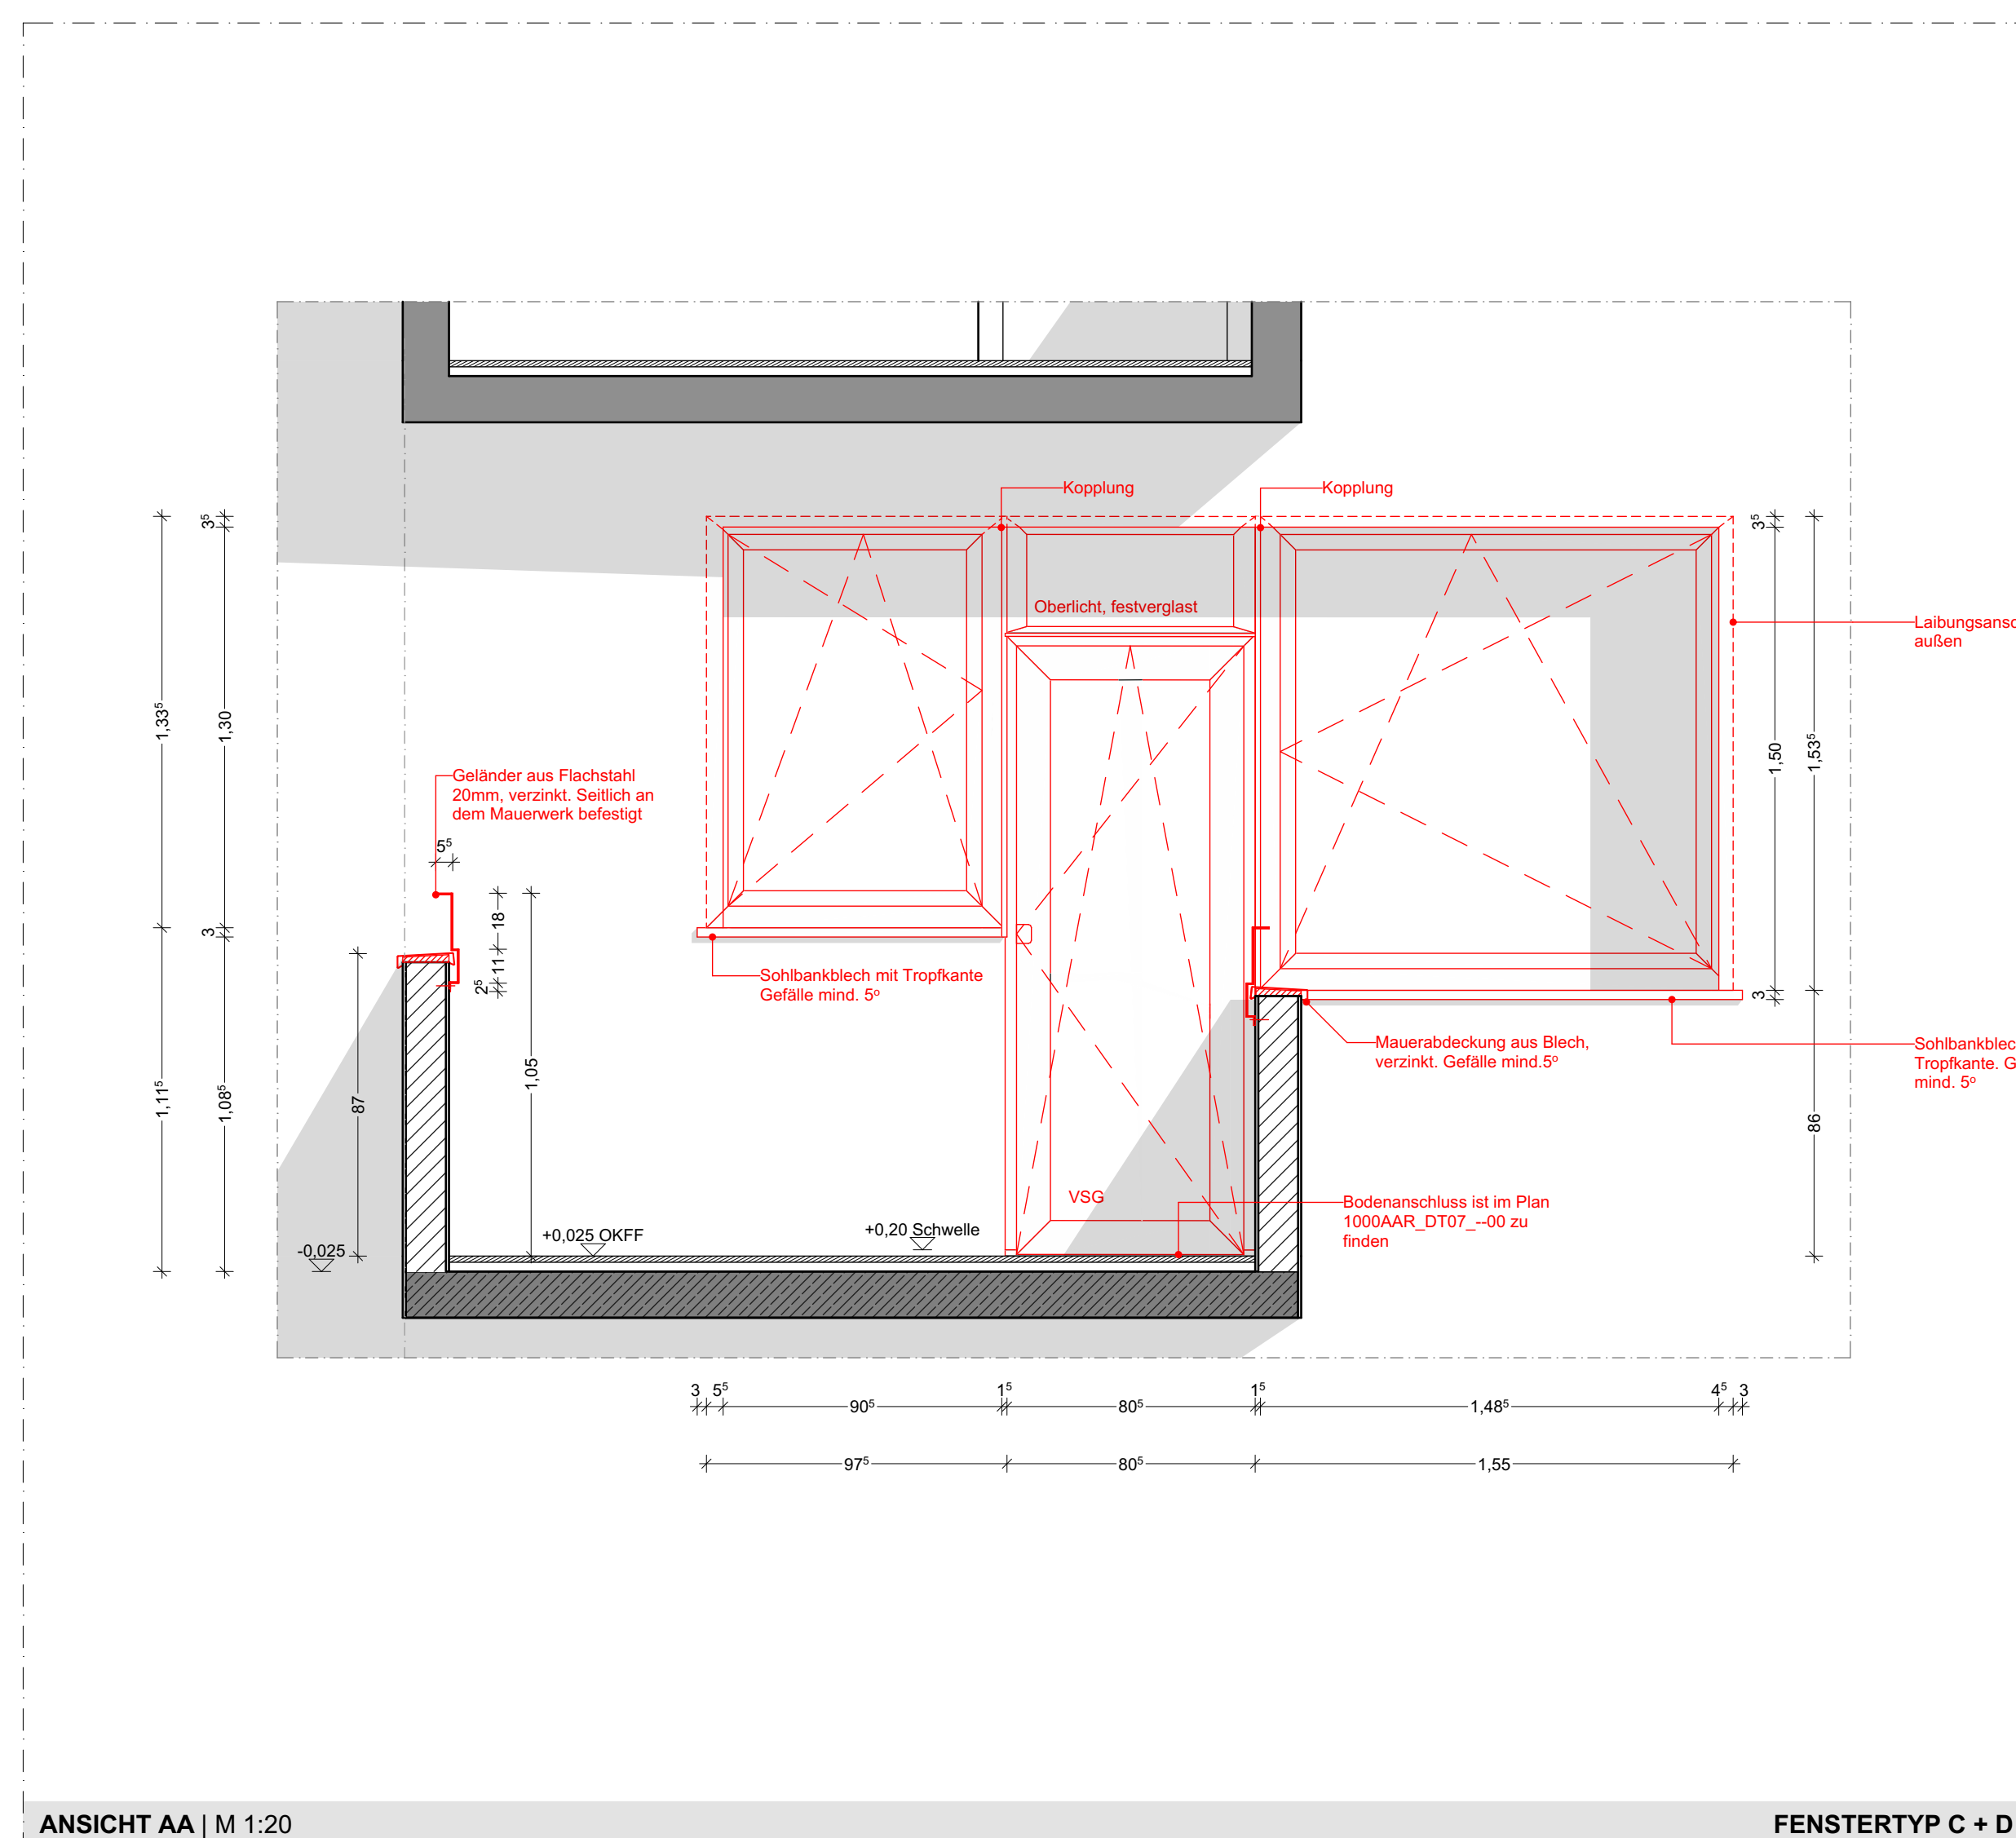
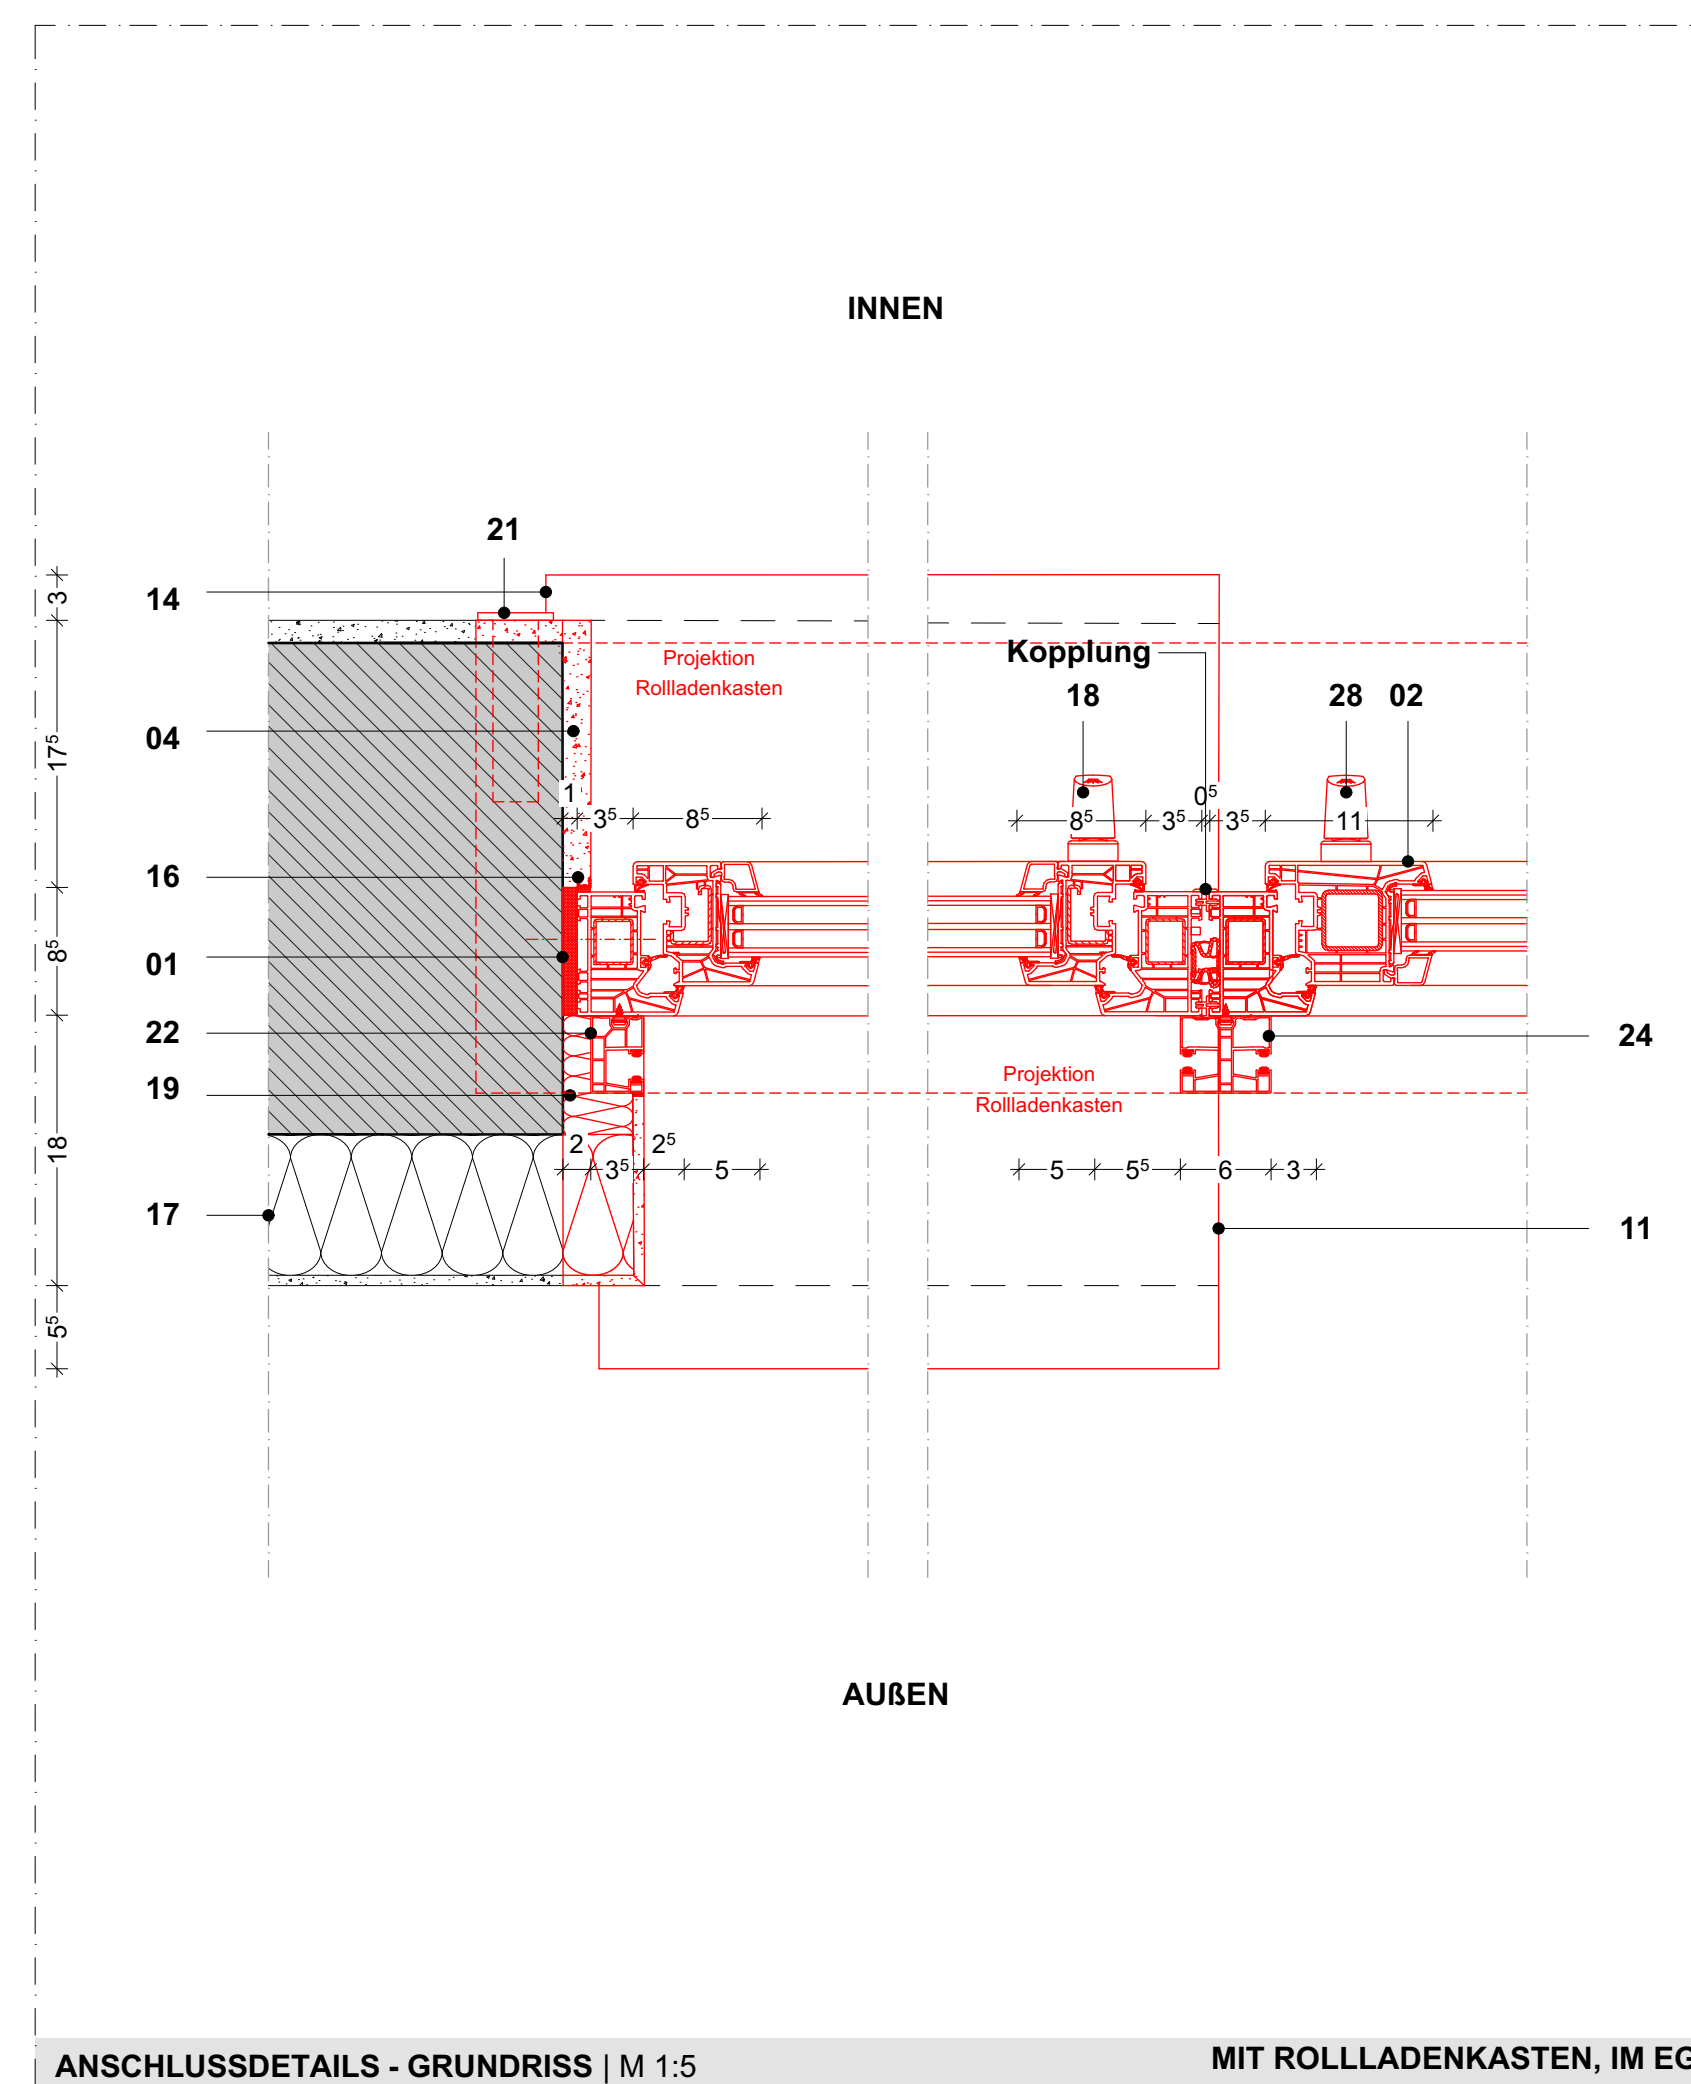
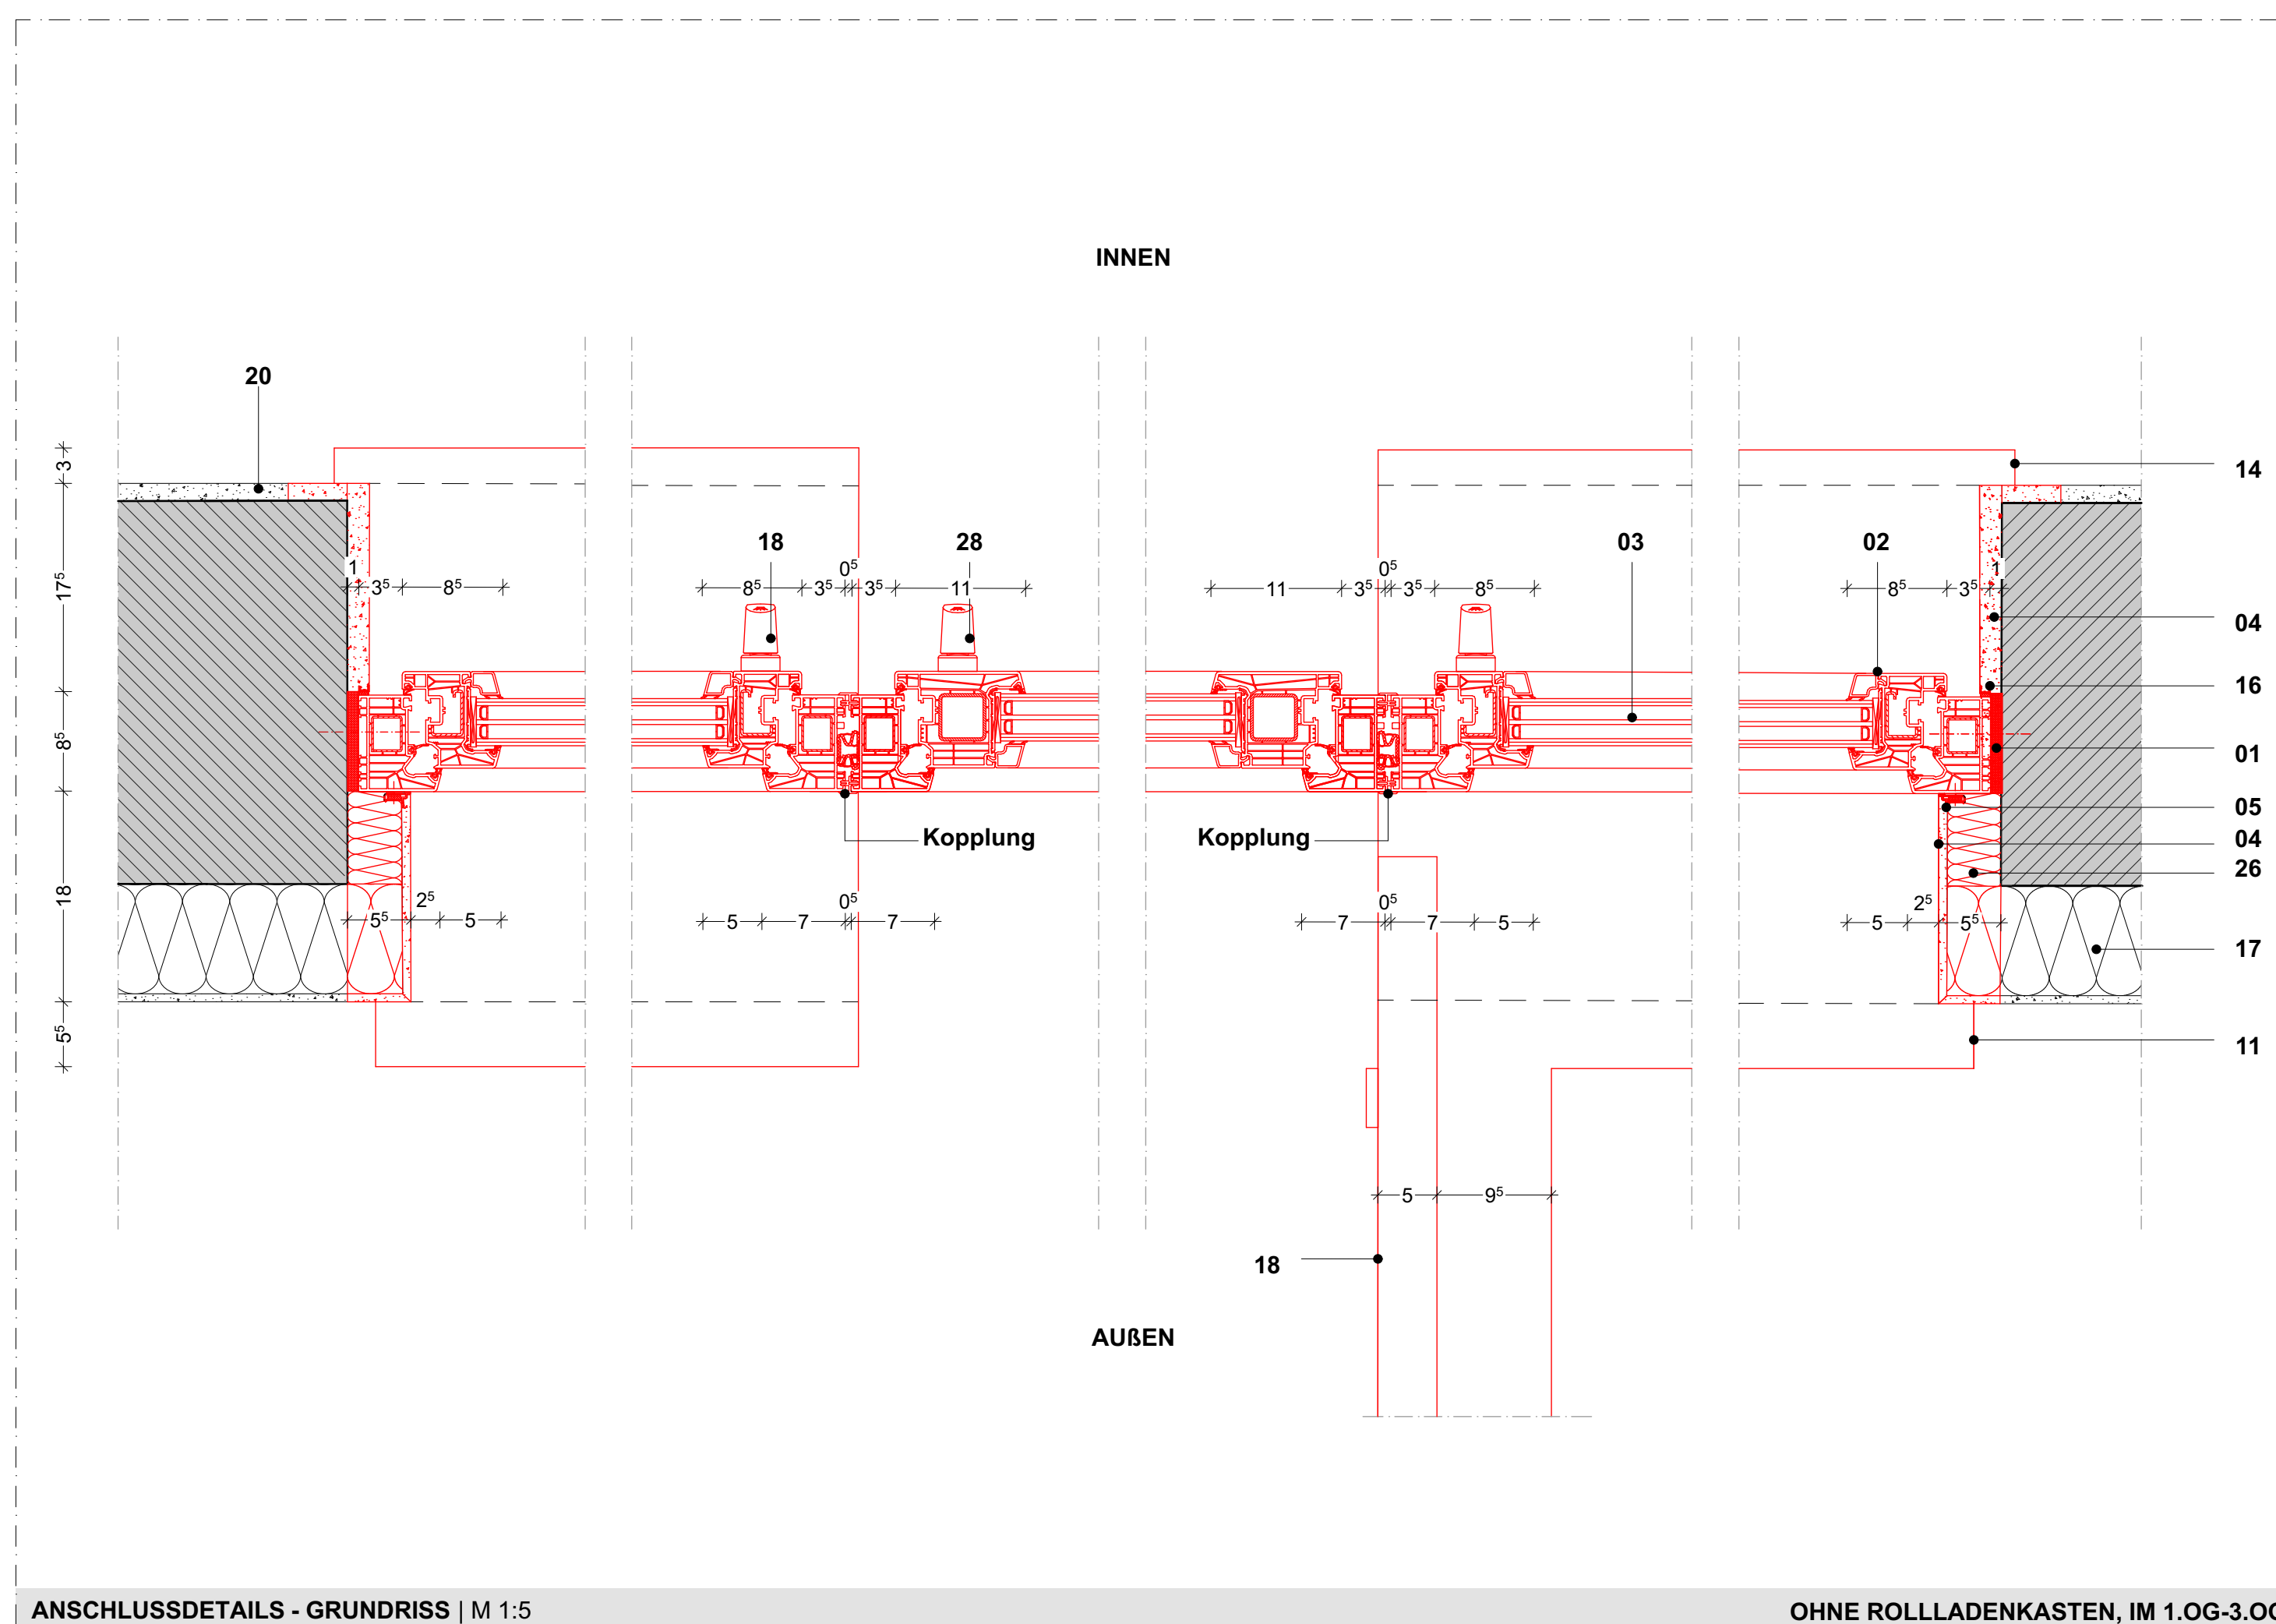


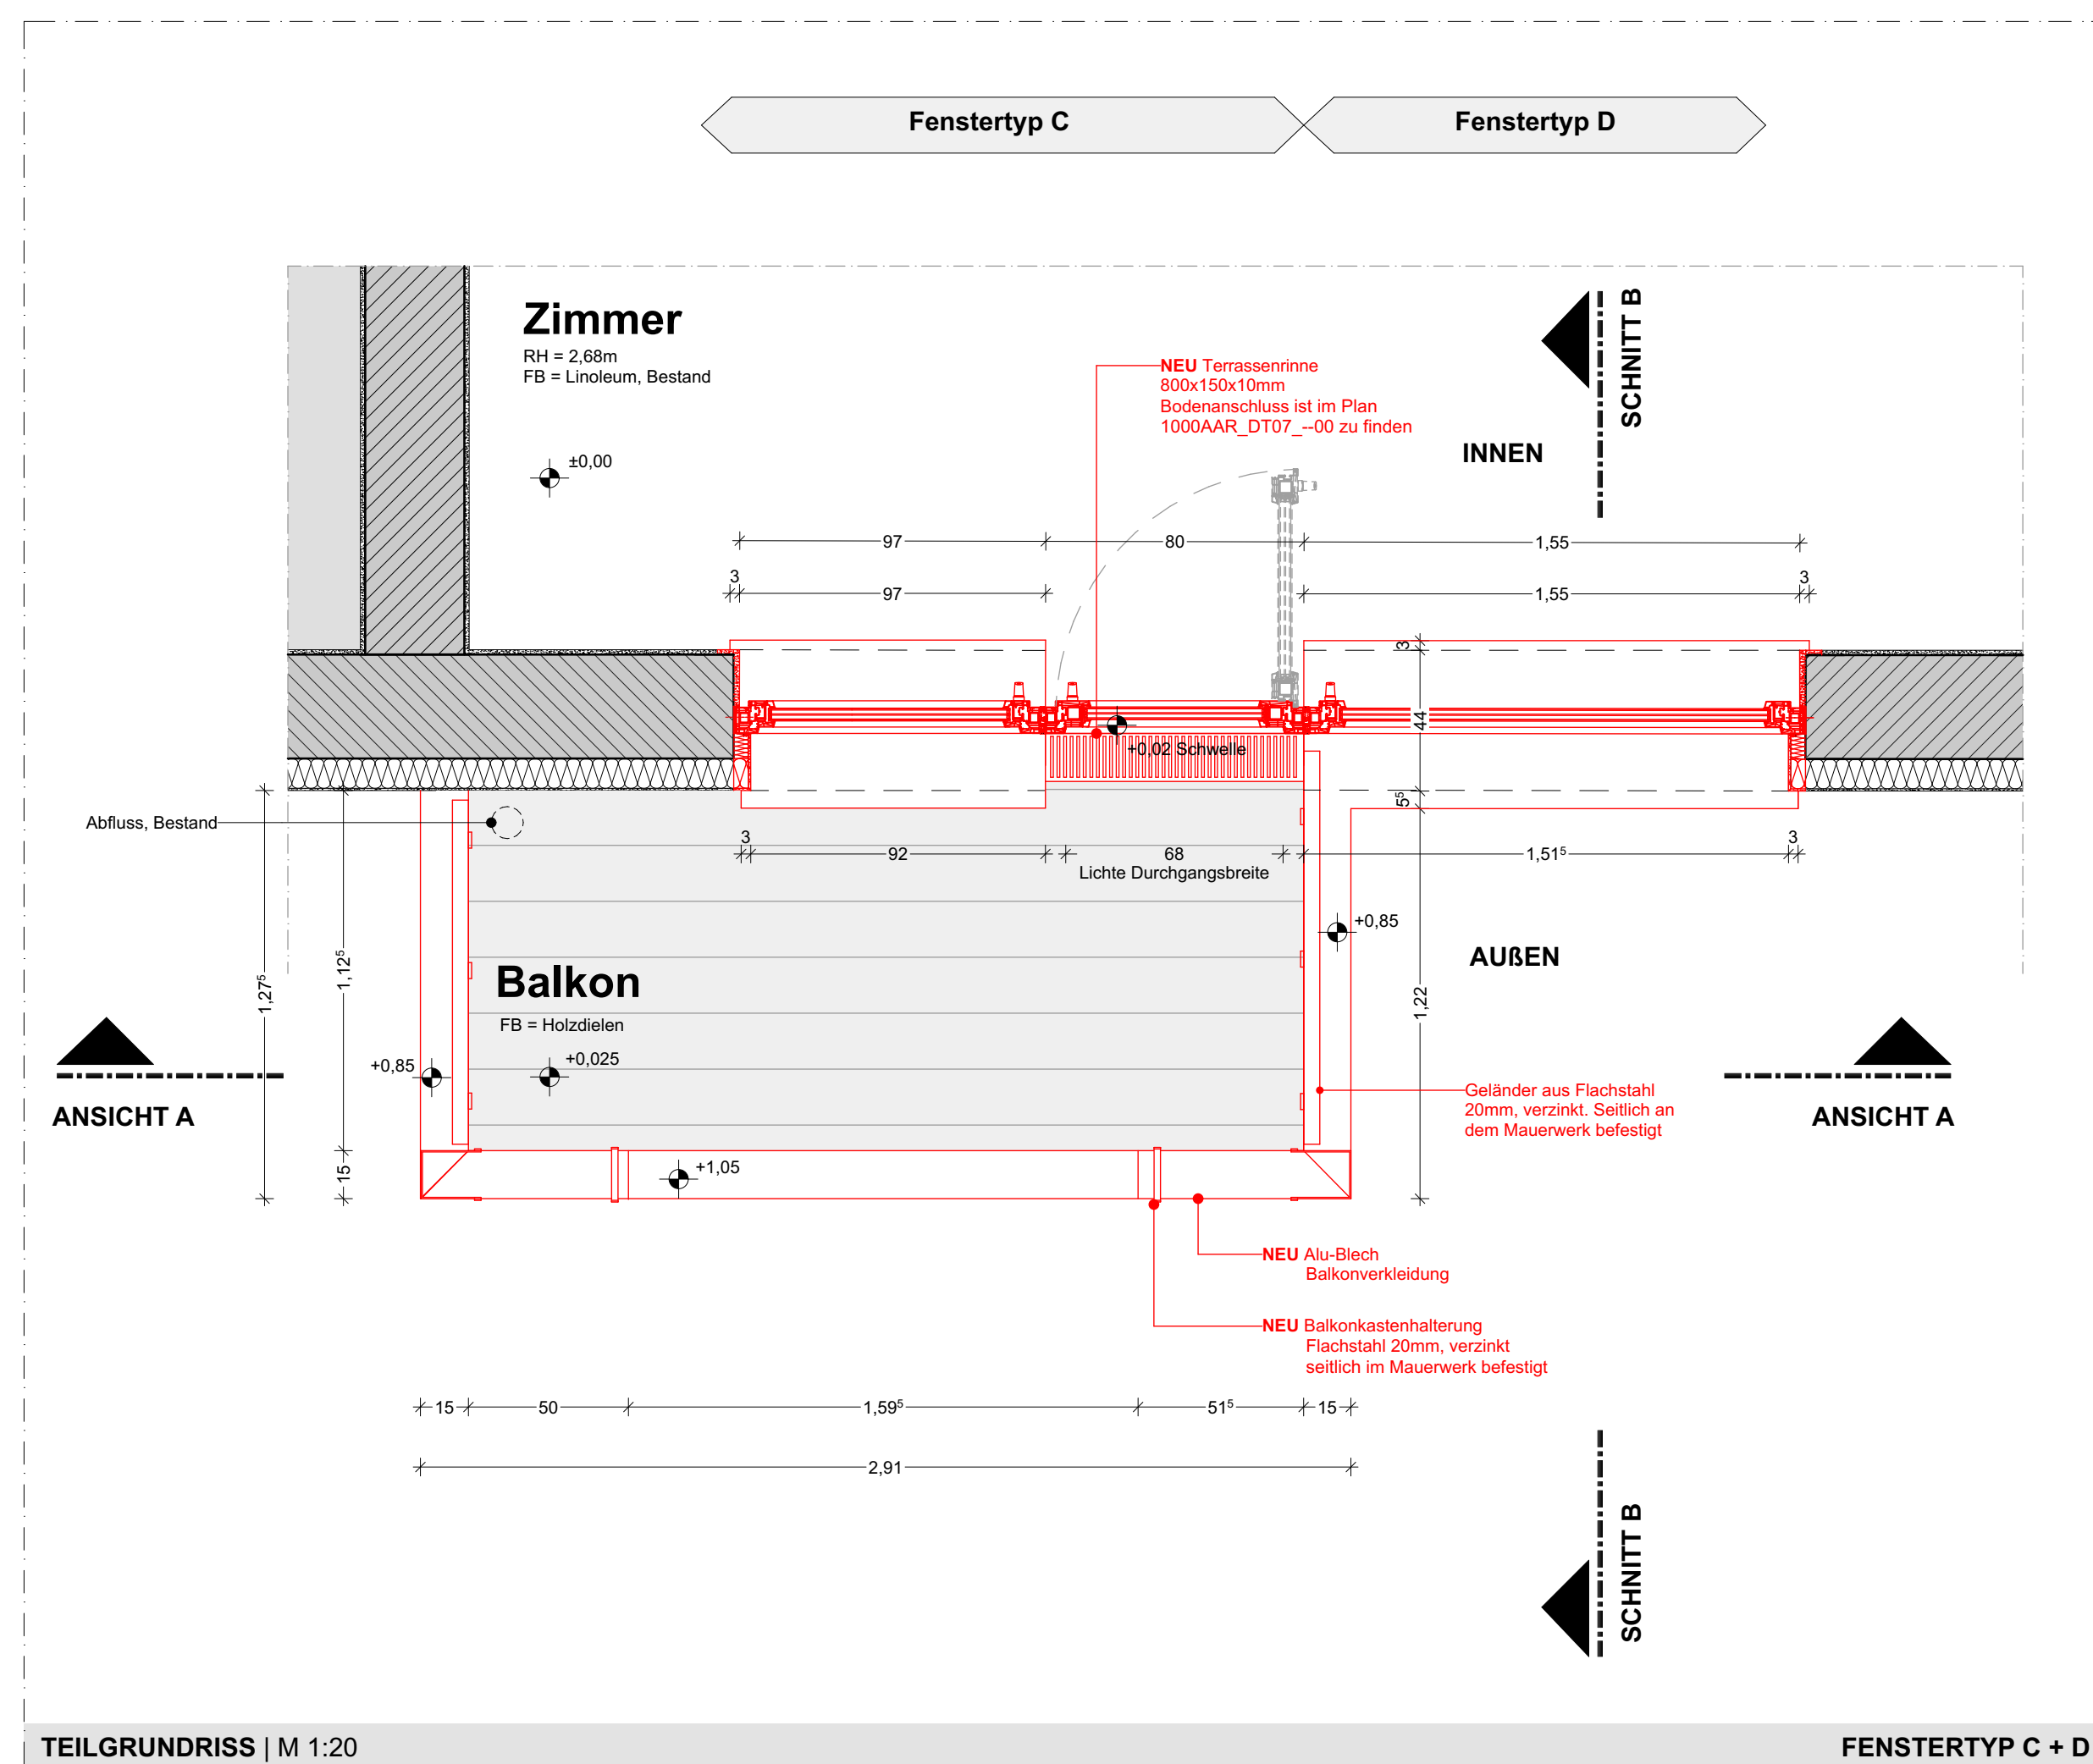

LEGENDE - AUSFÜHRUNGSPLANUNG

	BETON	MF	MINERALFAASERDECKEN
	MAUERWERK MIT 40 MM DÜNNPUTZ	MP	METALLPANEELDECKE
	BALAST BRANDWAND BETON	HKV	HEIZKABELVERTEILER
	BAUART BRANDWAND MAUERWERK	FEU1	FEUERBRANDSTAND (T90)
		FEU2	FEUERBRANDSTAND (T30)
	GIPSKARTONWAND		TÜR MIT TÜRSCHLIESSEND
	DÄMMUNG	dTs	DÜCK- UND SELBSTSCHLIESSENDE TÜR
	WÄNDE MIT BRANDSCHUTZ (F90, F60, F30)	dT	DICHTSCHLIESSENDE TÜR
F90		rdT	RAUCHDICHT, SELBSTSCHLIESSEND
		magn. offen	MAGNETISCH OFFENGEHALTENE TÜR
	BESTAND	T90	FEUERBESTANDIG TÜR (T90)
	ABRUCH	T30	FEUERBESTANDIG TÜR (T30)
	NEUBAU	FSA	FESTSTELLANLAGE
		sd	SENKDICHTUNG
		RA	RAUCHABZUGSÖFFNUNG
		STG	STAHLGLASTÜRBLATT
		S	STAHLTÜRBLATT
		HPL	VOLLHÖLZTÜRBLATT, LAMINIERT
		SF	SICHTFENSTER
BW	BRANDWAND	ST	SEITENLÜFTVERLÄSSUNG
BABW	BALAST BRANDWAND	- DL	ÜBERLÜFTUNGSKÄNIG
BD	BODENKERNBRUCH	F3	FLUCHTÜTTERSCHWELGER
BO	BODENKERNBRUCH	NÜ	NÜTTERBLAU
BK8 Ø..	BODENKERNBRUCHUNG	NRWG	NATÜRLICHE RAUCH- UND WÄRMEDURCHGANGSRATE
UZ	UNTERRÜZ	B-L	BODENFLEISEN
AD	ABGEHÄNTE DECKE	W-L	WANDFLEISEN
RCH	RAUCHDICKE	DE	DACHENAUFLAGE
LH=	LICHTE HÖHE	FE	FEUERBODENAUFLAGE
BRH=	BRÜSTUNGSHÖHE ÜBER OFFK	RES	RESERVIERUNG
UW=	UWÄHRUNGSHÖHE ÜBER OFFK	WS	WÄSSERSPEIER
	FENSTERRAHME	NA	NUTZANWAND
	FENSTERRÖHRE	LO	LÜFTUNGSÖFFNUNG
	OFFK		
	OKRD		
T001	TÜRNAMER (F RAUCHZUGFÖHRIGKEIT)		
	BRANDSCHUTZ MATERIAL		

± 0,00 = **OKFF EG** = xxx ü. NHN
 HGW (2009)= xxxx MWG = xxx

WICHTIGE HINWEISE:
 DIESE ZEICHNUNG IST GEISTIGES EIGENTUM DER ARCHITEKTENGEMEINSCHAFT FEHR GMBH UND IST
 URHEBERRECHTLICH GESETZLICH GESCHÜTZT. SIE DARF NUR FÜR DIESES BAUVORHALEN VERWENDET WERDEN. DIE
 WEITERGABE AN DRITTE SOWIE DIE VERVIELFÄLTIGUNG IST VERBOTEN UND WIRD STRAFRECHTLICH VERFOLGT.

ALLE MASSE SIND AM BAU ZU PRÜFEN		ALLE DETAILS UND STATIK SIND ZU BEACHTEN	
j			
i			
h			
g			
f			
e			
d			
c			
b			
a			
bed			
Änderung			

Projektnummer. 295-25	Freigabedatum	Unterschrift	Index	Plan-ID DT05 --00
--------------------------	---------------	--------------	-------	----------------------

Bauherr :	Projektnummer Bauherr
-----------	-----------------------

Vivantes P_1000_2026

Netzwerk für Gesundheit
VIVANTES SERVICE GMBH
13407 Berlin, Ardenner Allee 72-76

Bauvorhaben: Haus Britz Forum für Senioren Buschkrugallee 139 12359 Berlin	Erstelldatum 15.06.2026	Indexdatum
	Gezeichnet MMR	Geändert / Gepf.
	Blattgröße 1 189 X 0 841	Maßstab 1:20 1:5

Planungsstand	Ausführungsplanung [LP 5]
---------------	-----------------------------

Planungsinhalt	
----------------	--



LEITDETAIL

Fensteranschluss Typ C und D[illegible][illegible]