




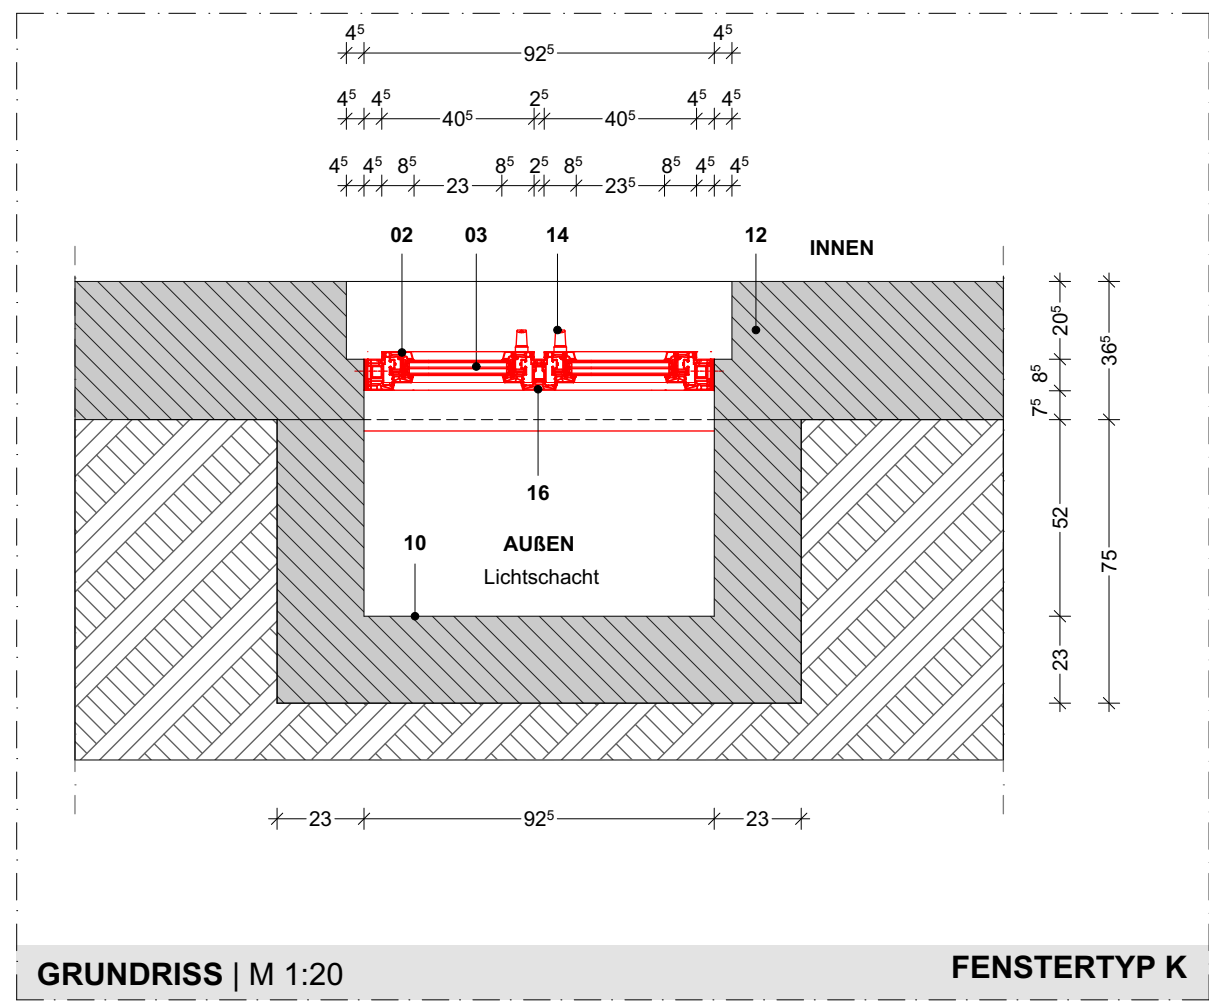


GRUNDRISS | M 1:20 FENSTERTYP K

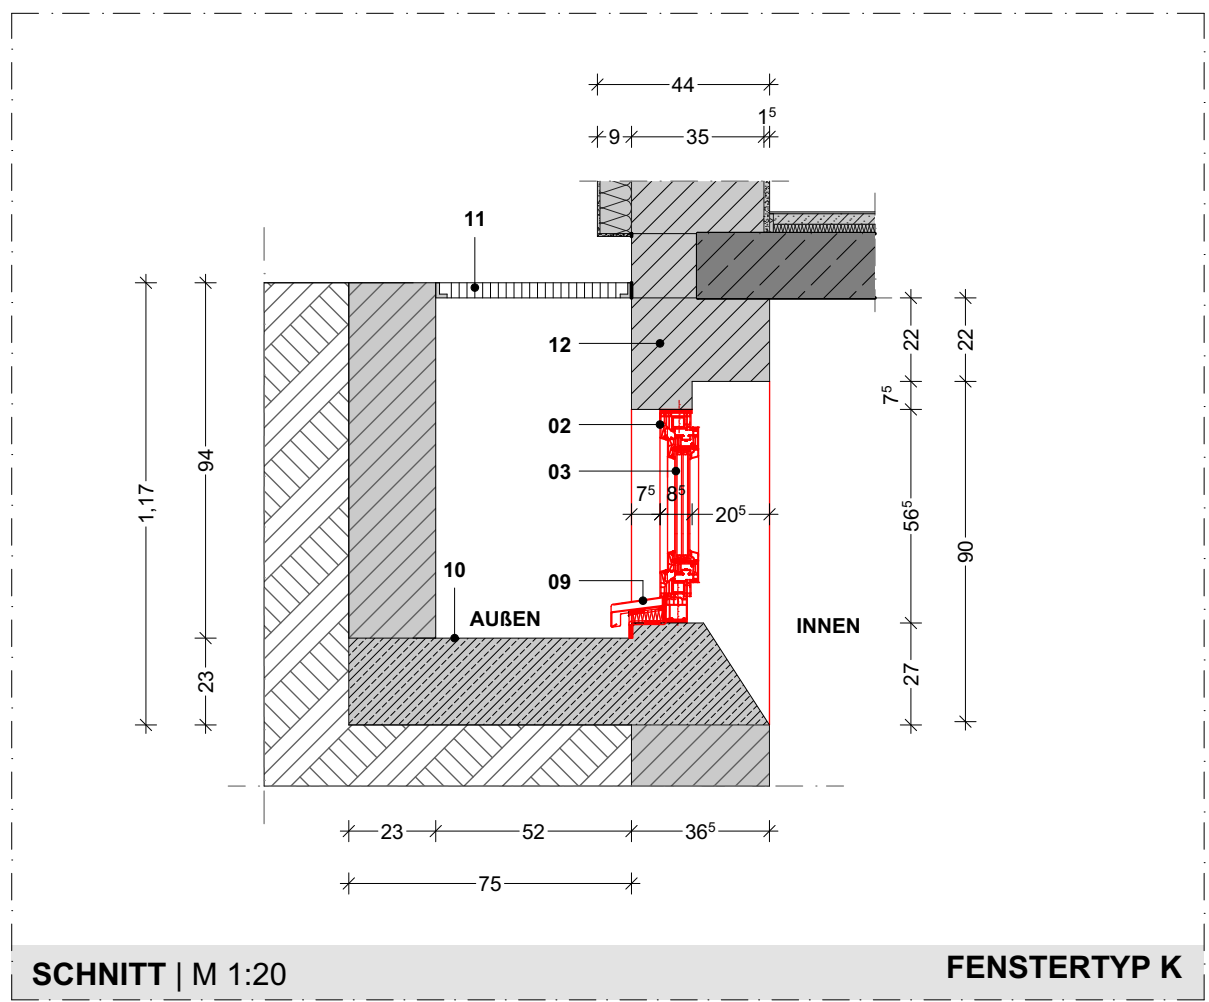


SNITT | M 1:20 FENSTERTYP K

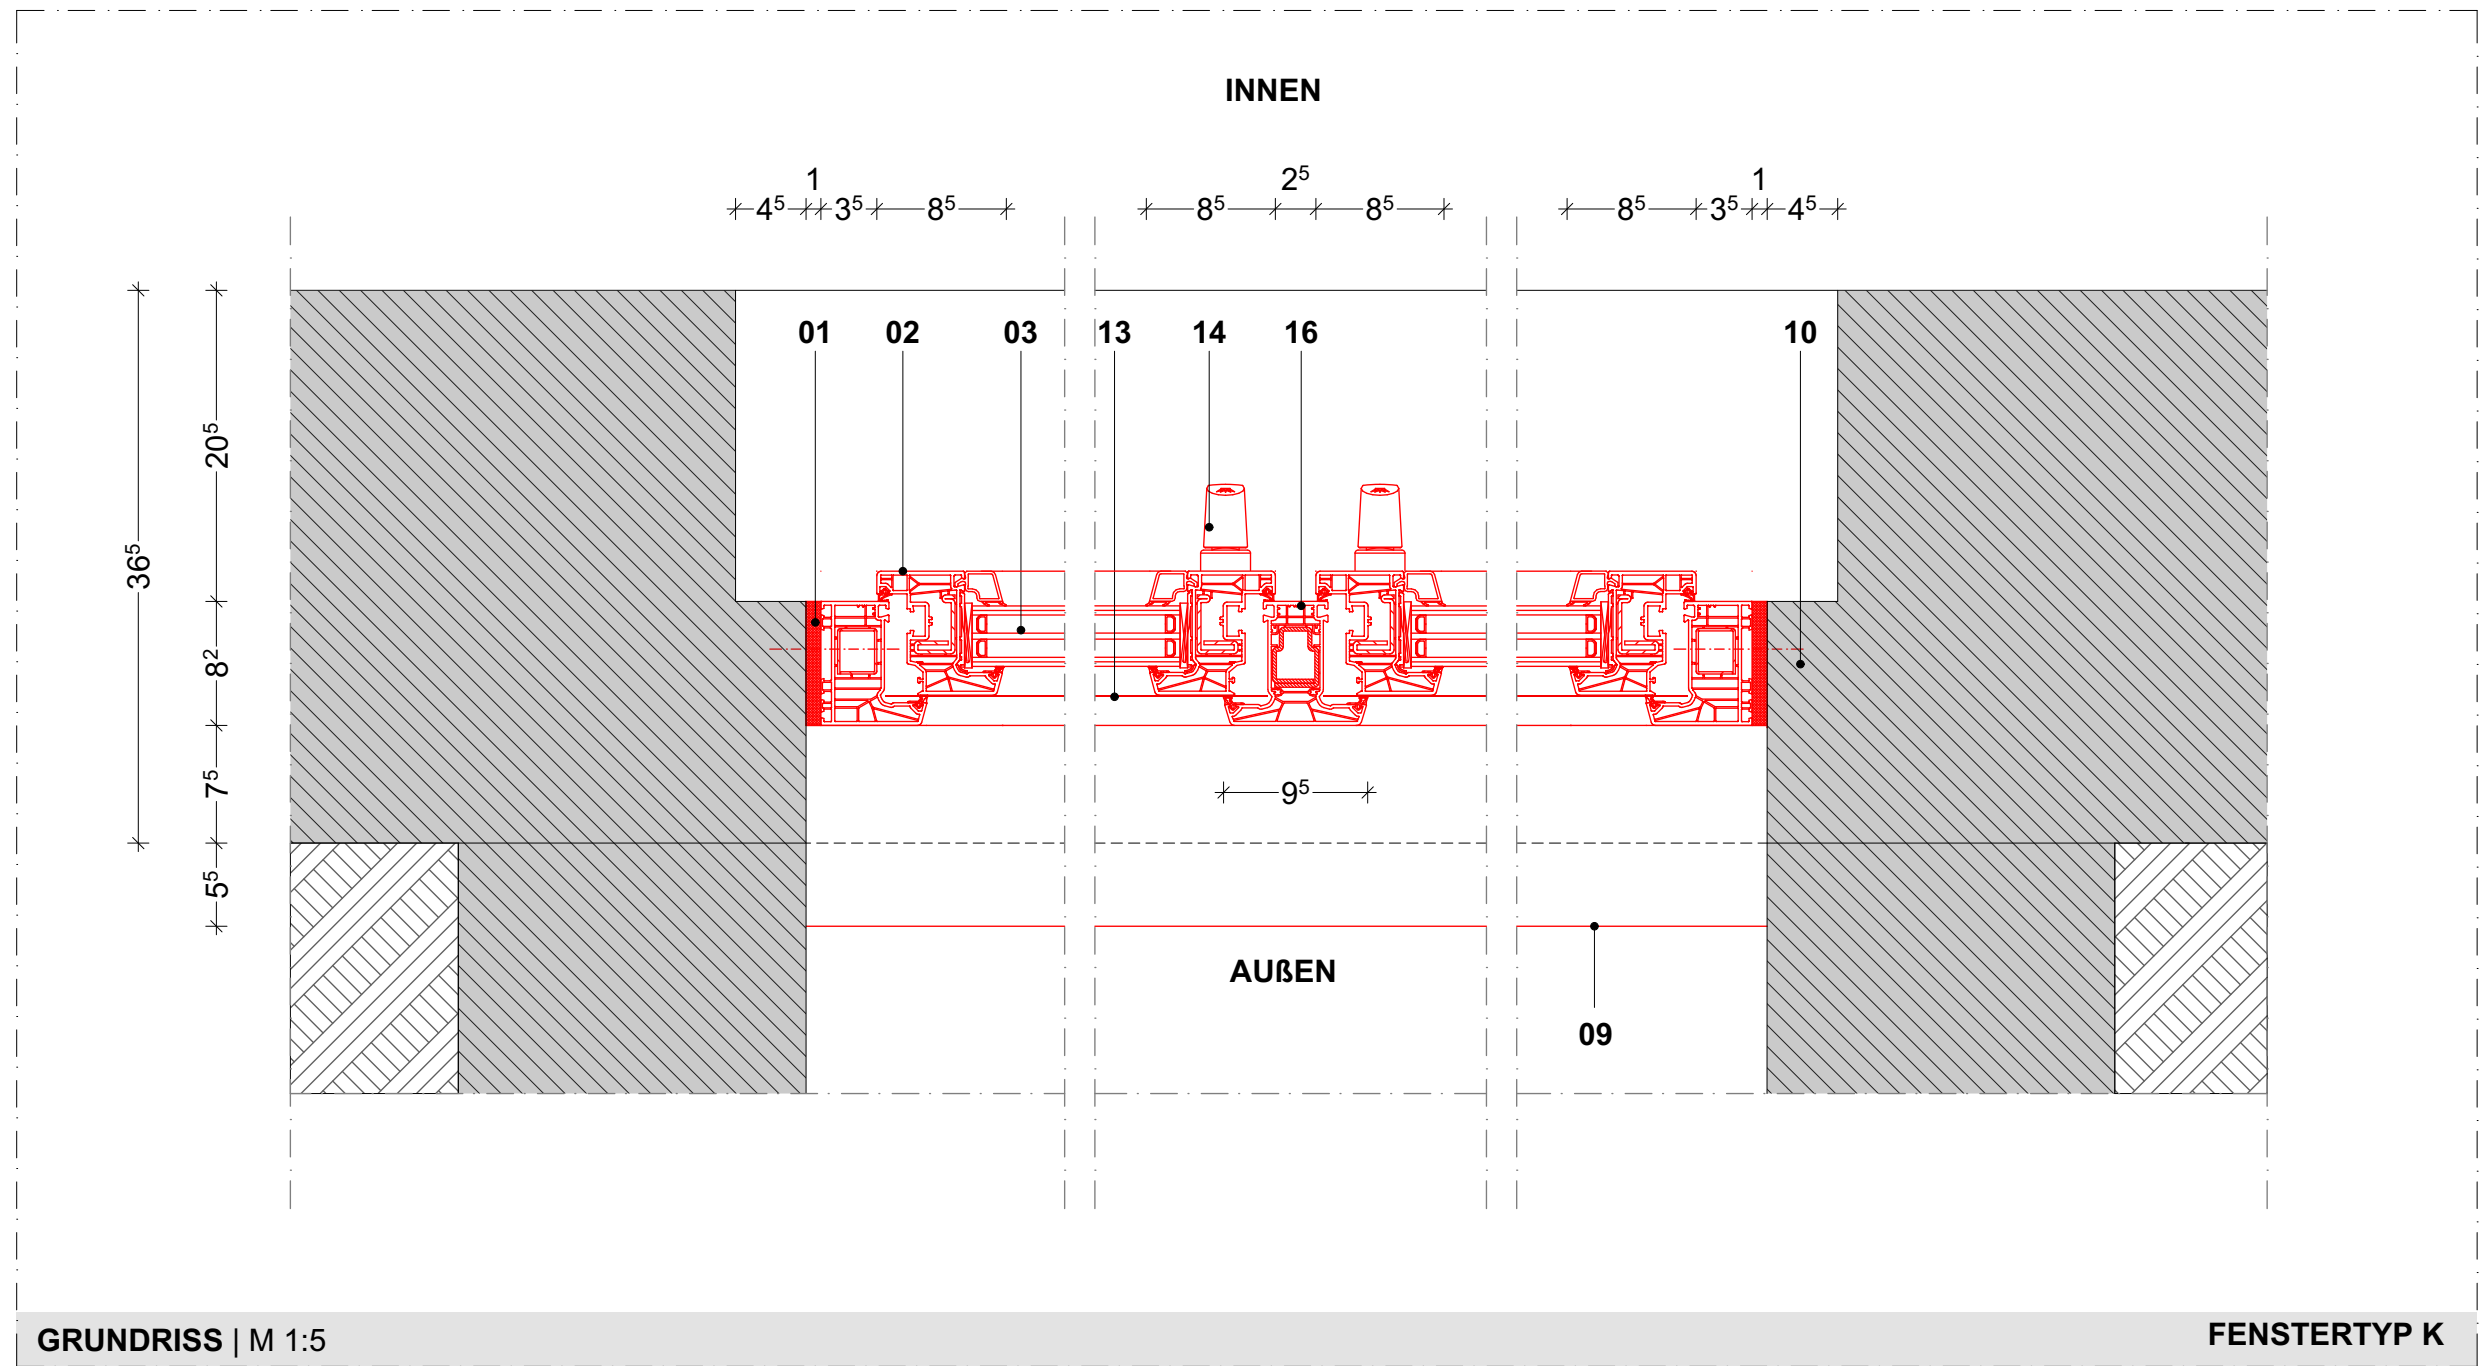

GRUNDRISS | M 1:5 FENSTERTYP K

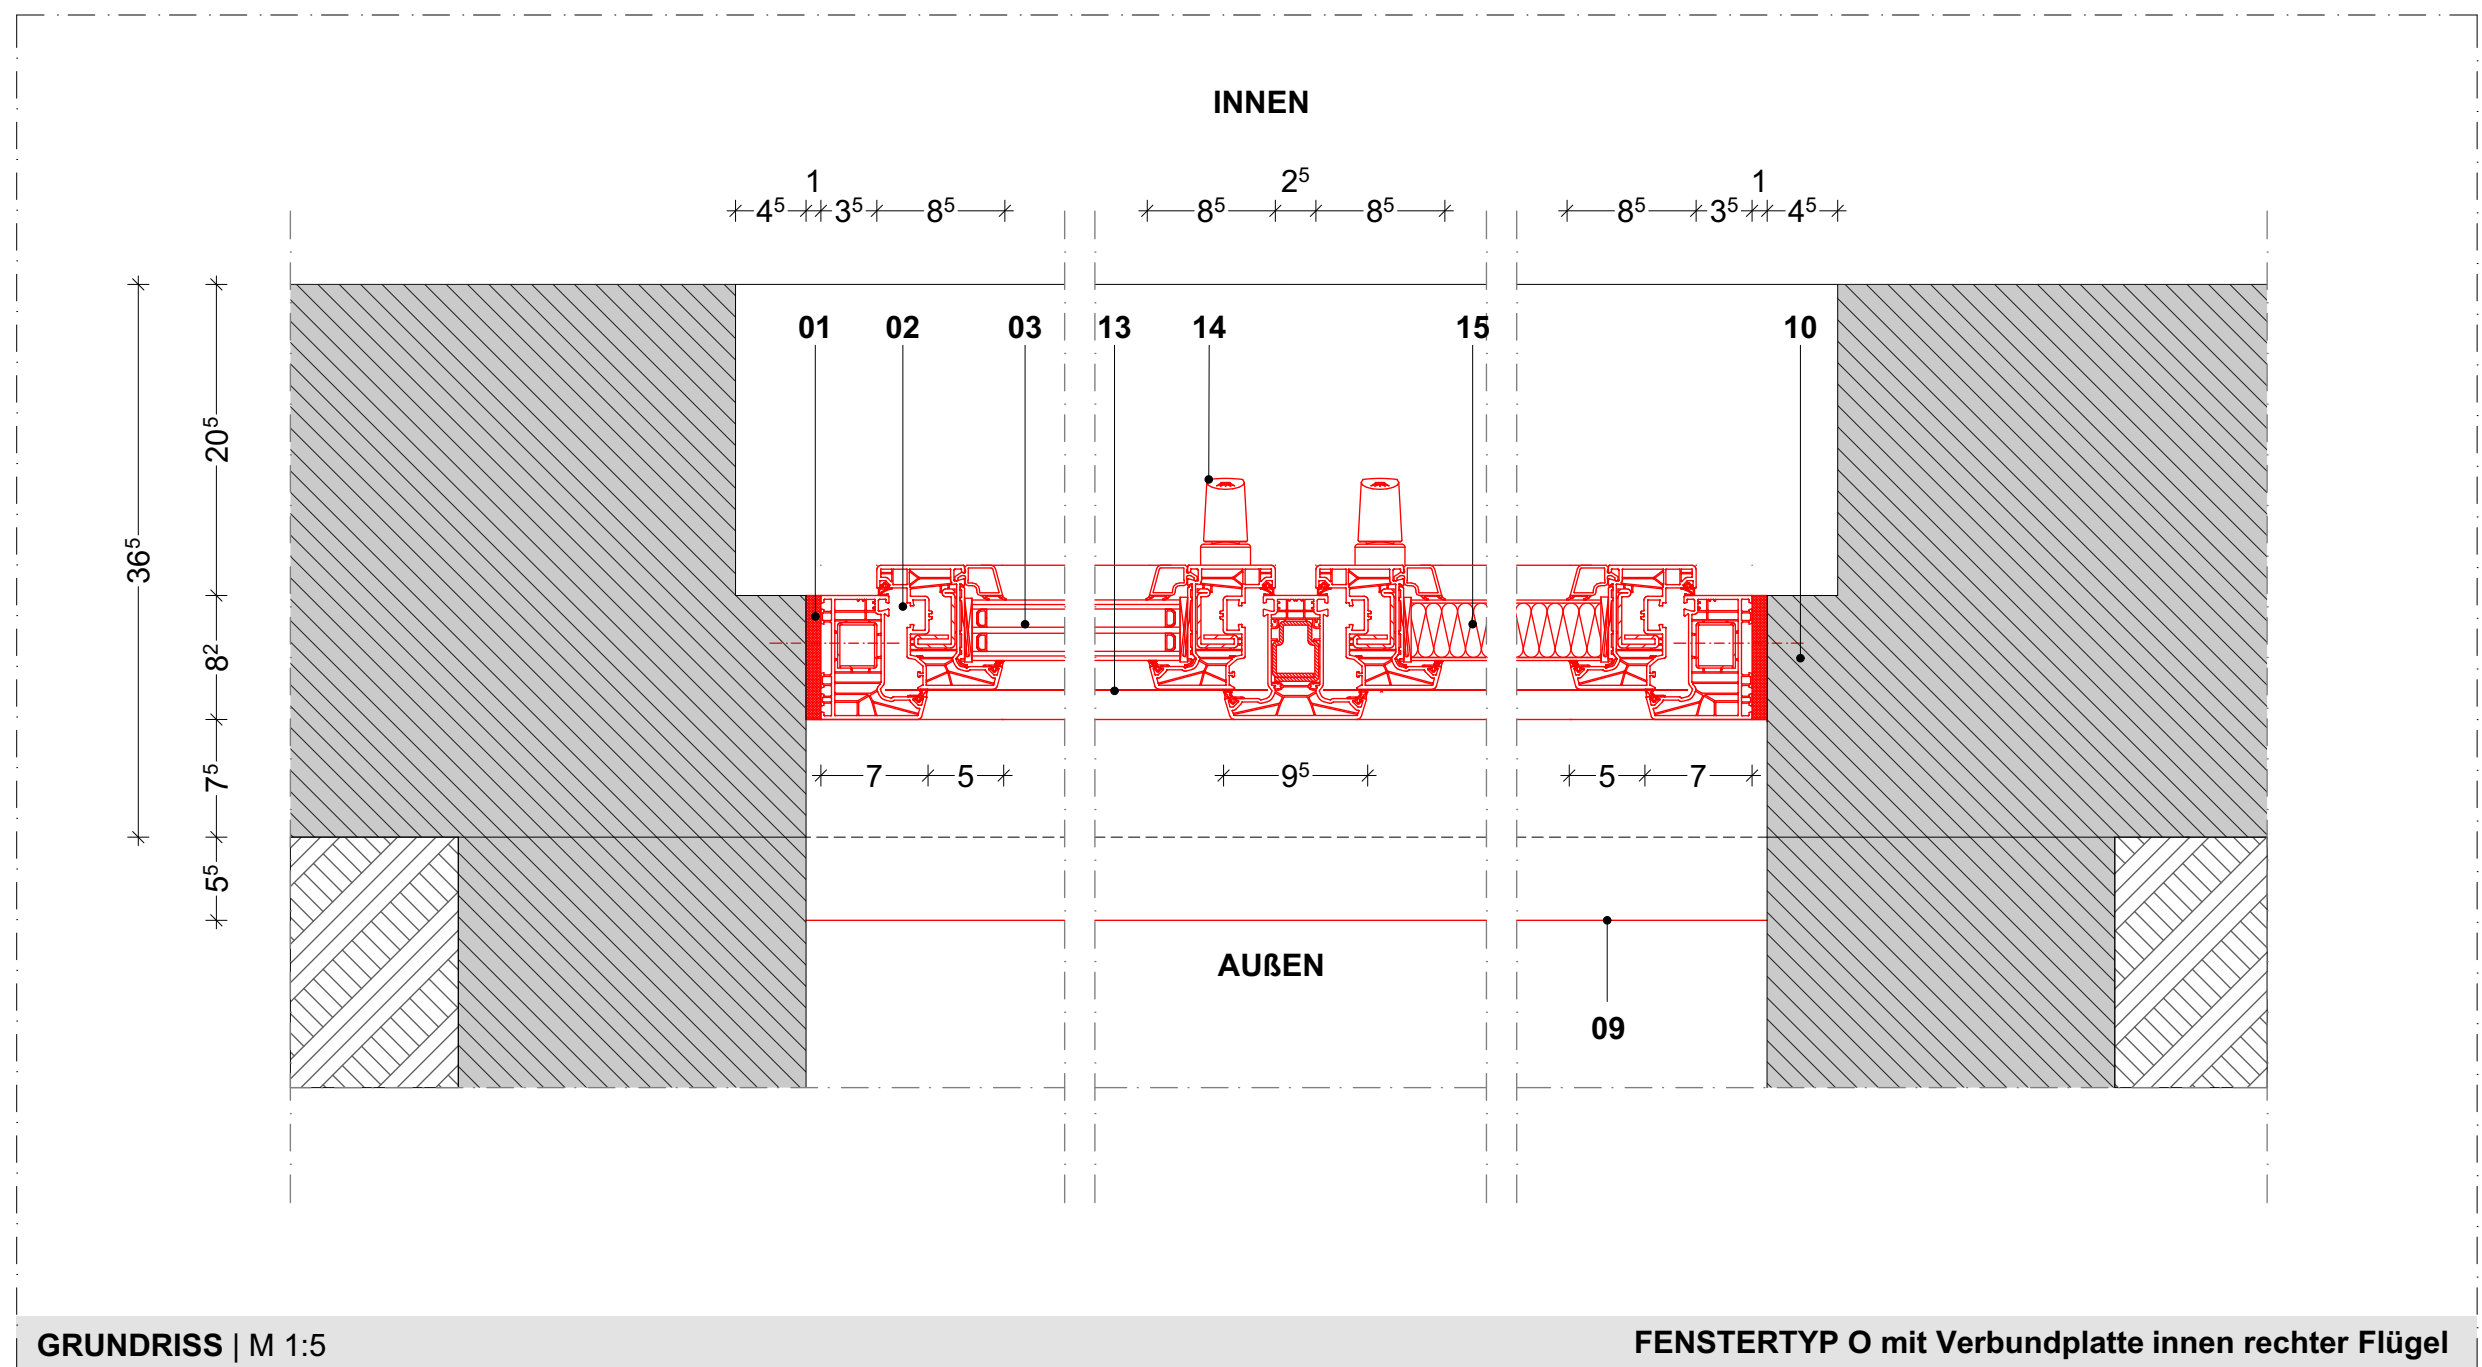

GRUNDRISS | M 1:5 FENSTERTYP O mit Verbundplatte innen rechter Flügel

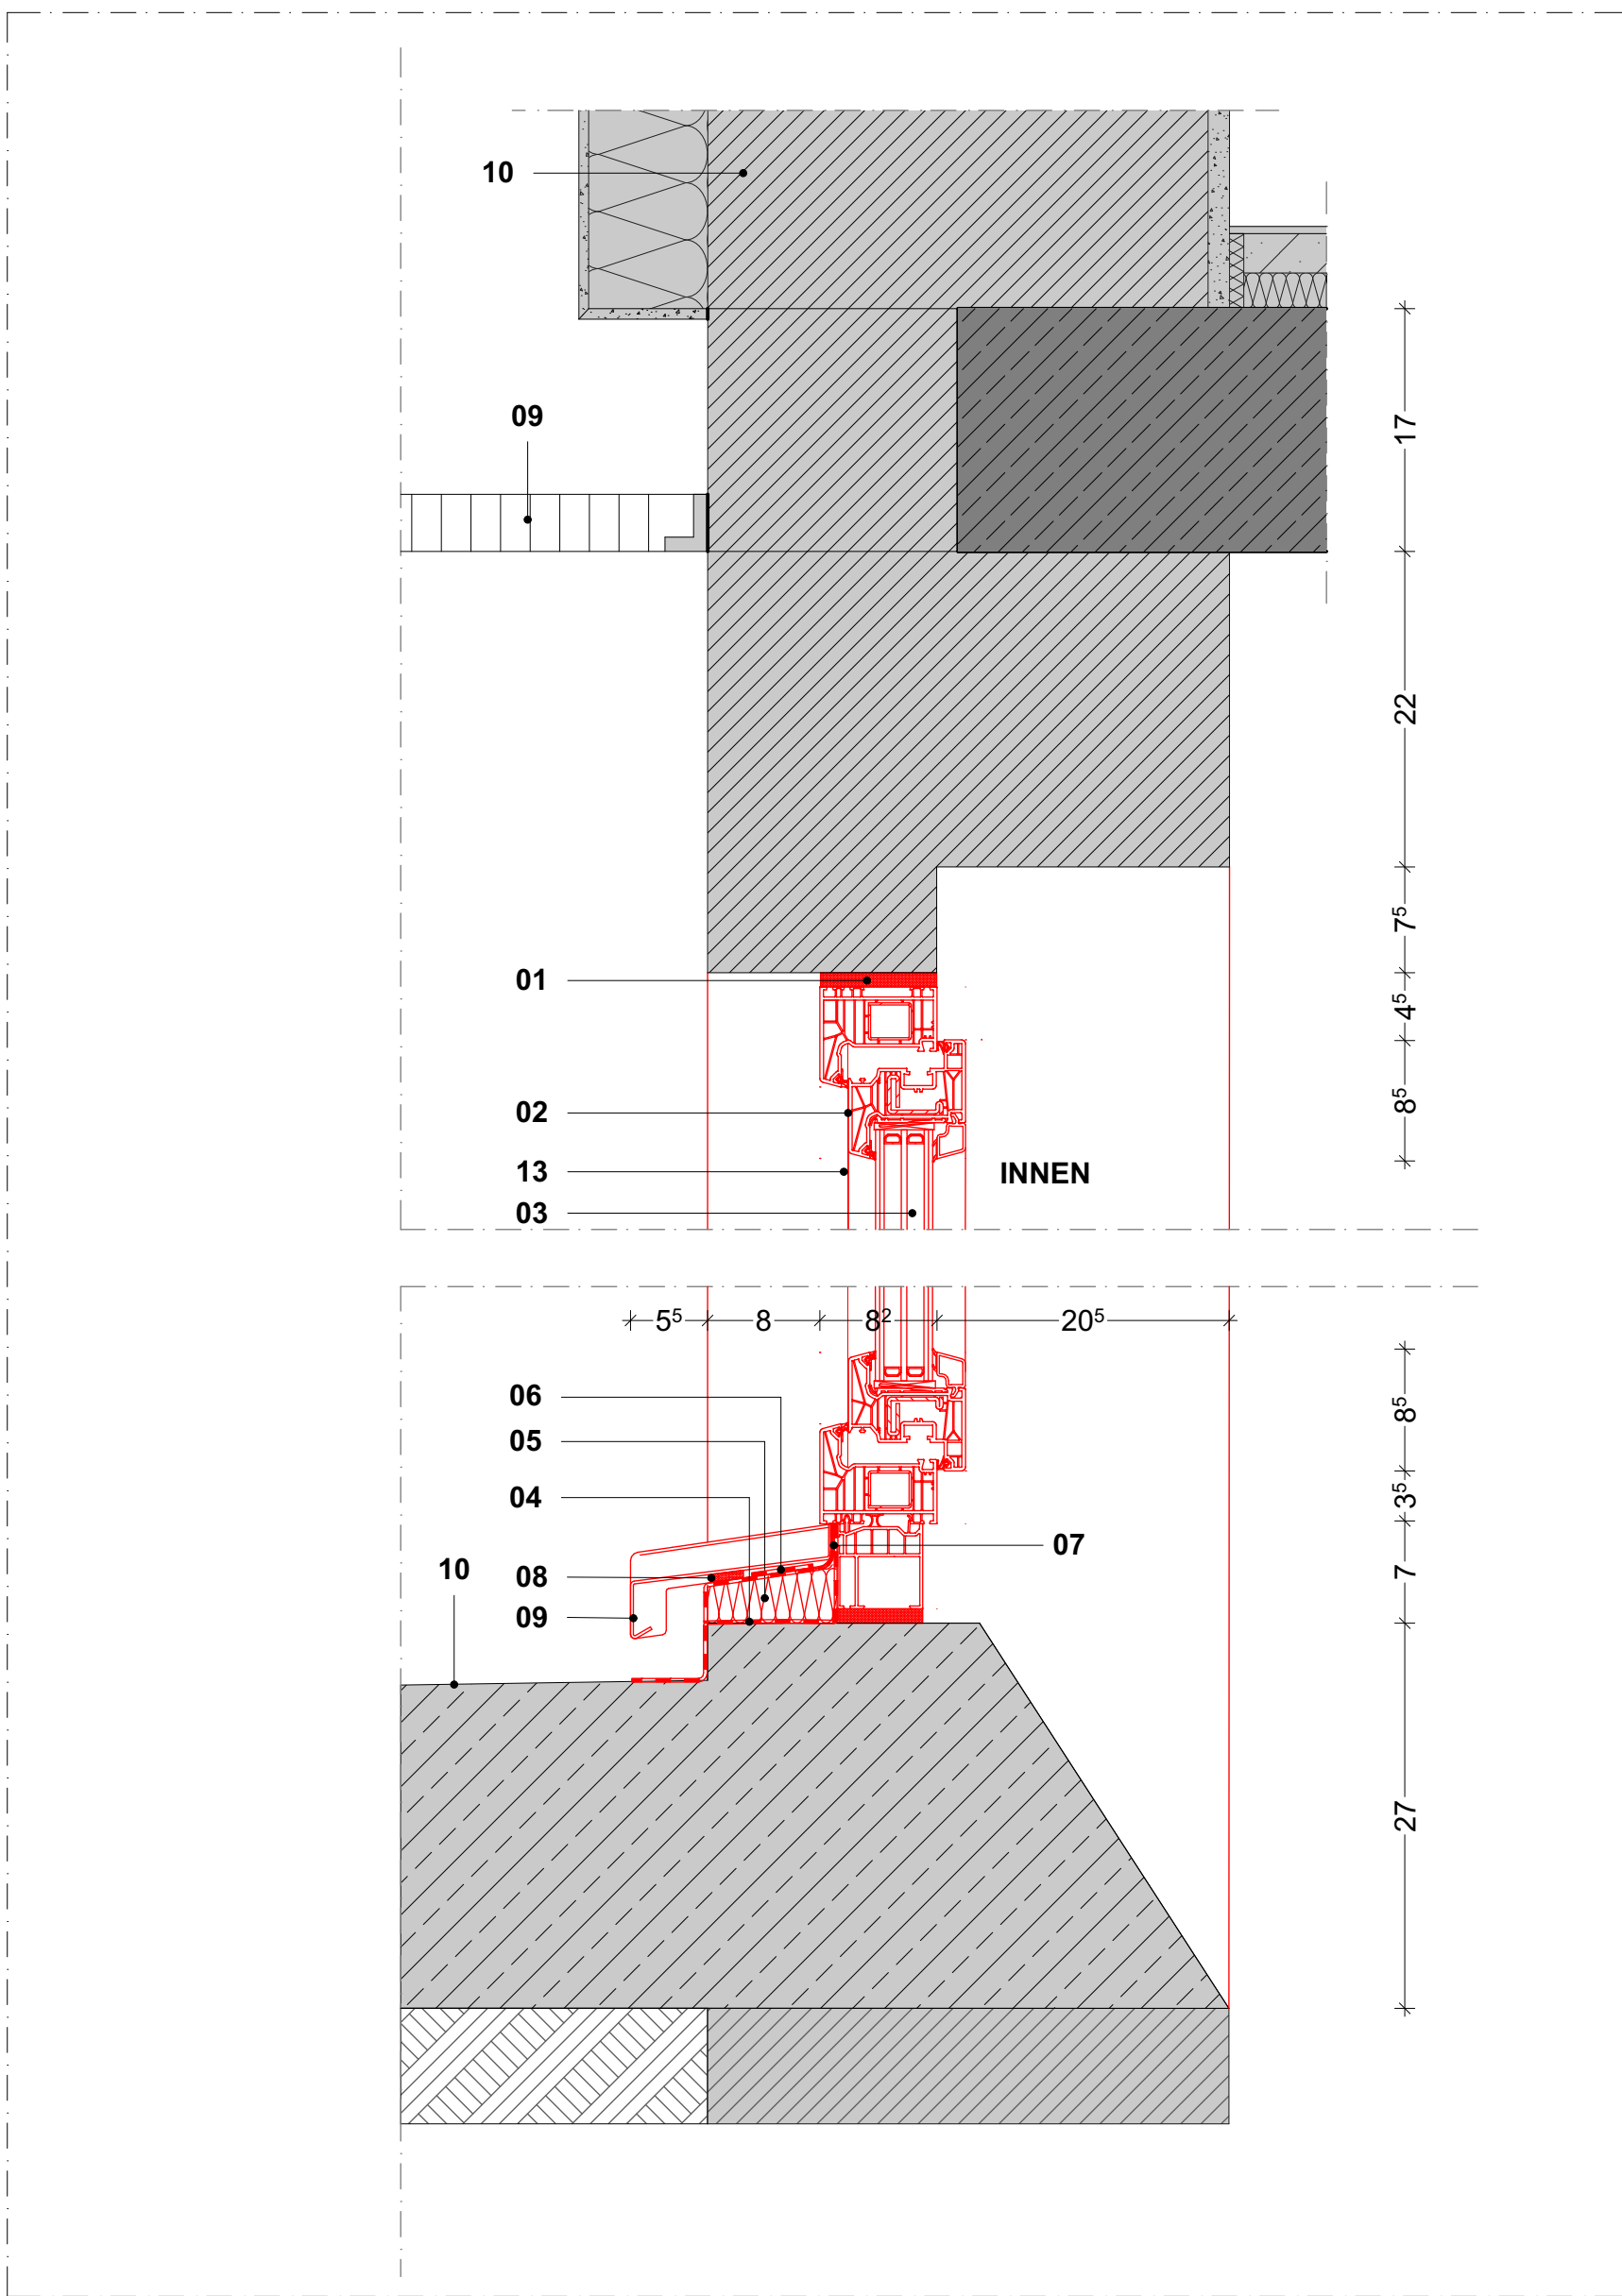

LEGENDE

Anschlussdetail gültig für: Typ K, Typ O

01 | Multifunktionsband
Fugentiefe; 77mm
dreilagig imprägnierter PU-Schaum mit feuchtevariabler Membran
3 Ebene Band: Innen luftdicht und dampfbremst, Mitte wärmedämmend und Außen schlagregendicht und diffusionsoffen

02 | Blend- und Flügelrahmen aus Kunststoff
Profil 82mm

03 | 3-fach-Wärmeschutzisolierverglasung
3x Floatglas 4mm, Einbaudicke 42mm (GT301)

04 | Fensterabdichtung, außen
schlagregendichter Folienanschluss, diffusionsoffen

05 | Fensterbankteil EPS
40mm, 5° Neigung

06 | Antidröhnmatte

07 | Dichtfolie mit seitlich wannenförmiger Ausbildung

08 | Dichtungsbund

09 | Fensterbankblech aus Aluminium, eloxiert
mit Tropfkante h=40mm, Gefälle 5°. Ausladung nach Fensterliste.

10 | Lichtschacht, Bestand
Die genaue Konstruktion ist nicht bekannt.

11 | Lichtschachtgitter, Bestand

12 | Bestandswand
Der genaue Aufbau ist nicht bekannt. Anpassungen in der Abschlusskonstruktion können notwendig sein!
HINWEIS: In der Fassade sollen so wenige Eingriffe wie möglich vorgenommen werden.

13 | Schutzgitter für Dreh-Kipp-Fenster aus Stahl, verzinkt (PF102)
Stärke 1,5mm; an dem Blendrahmen eingeklemmt
Quadratische Lochung 5x5mm

14 | Fenstergriff aus Aluminium (BF901)
Für Dreh-Kipp-Fenster, Farbe weiß

15 | Verbundplatte d=45mm (PF101)
Kern aus XPS-Isolierhartschaumplatte WL035
Beidseitig mit Aluminiumplatte, Farbe weiß RAL 9016

16 | Pfosten aus Kunststoff 92mm

HINWEIS: Anschlüsse bei Typ K und Typ O sind gleich.
Beim Typ O wird der linke Flügel (von innen betrachtet) mit einer Verbundplatte (PF101) ausgeführt.

Angaben zu den Fenstertypen sind in den Pläne 295-HBZ-02_Fensterliste, 1000AAR_DT00_0100 und 1000AAR_DT00_0200 zu finden.

LEGENDE - AUSFÜHRUNGSPLANUNG

	BETON	MF	MINERalfaserdecken
	MAUERWERK MIT 40 MM DÜNNPUTZ	MP	METALLPANEELDECKE
	BAUART BRANDWAND BETON	HKV	HEIZKREISVERTEILER
	BABW	fb	FEUERBESTÄNDIG (T90)
	BAUART BRANDWAND MAUERWERK	fh	FEUERHEMMEND (T30)
	BABW		TÜR MIT TÜRSCHEISSER
	GIPSKARTONWAND		
	DÄMMUNG	dTs	DICHT- UND SELBSTSCHLIESSENDE TÜR
	WÄNDE MIT BRANDSCHUTZ (F90, F60, F30)	dT	DICHTSCHLIESSENDE TÜR
		rdst	RAUCHDICHTHE TÜR, SELBSTSCHLIESSEND
		magn. offen	MAGNETISCH OFFENGEHALTENE TÜR
		T90	FEUERBESTÄNDIGE TÜR (T90)
		T30	FEUERHEMMENDE TÜR (T30)
		FSA	FESTSTELLANLAGE
		sd	SENKDICHTUNG
		RA	RAUCHABZUGSÖFFNUNG
		STG	STAHLGLASTÜRBLATT
		S	STAHLTÜRBLATT
		HPL	VOLLHOLZTÜRBLATT, LAMINIERT
		SF	SICHTFENSTER
		- ST	SEITENLICHTVERGLASUNG
		- OL	OBERLICHTVERGLASUNG
		FTS	FLUCHTTÜRSTEUERUNG
		NÜ	NOTÜBERLAUF
		NRWG	NATÜRLICHE RAUCH- UND WÄRMEABZUGSGERÄT
		B-Fl.	BODENFLIESEN
		W-Fl.	WANDFLIESEN
		DE	DACHEINLAUF
		FE	FUSSBODENEINLAUF
		RR	REGENROHR
		WS	WASSERSPEIER
		NA	NOTAUSGANG
		LÜ	LÜFTUNGSSCHACHT
		BT	BODENTANK

KENNZEICHNUNG BESTAND | ABRUCH | NEUBAU

	BESTAND
	ABBRUCH
	NEUBAU

ABKÜRZUNGEN UND BESCHRIFTUNGEN

BW	BRANDWAND
BABW	BAUART BRANDWAND
BD	BODENDURCHBRUCH
DD	DECKENDURCHBRUCH
BKB Ø...	BODENKERNBOHRUNG
UZ	UNTERZUG
AD	ABGEHÄNGTE DECKE
ROH	ROHDECKE
LH=	LICHTE HÖHE
BRH=	BRÜSTUNGSHÖHE ÜBER OKFF
UW=	UMWEHRUNGSHÖHE ÜBER OKFF
0,00	FENSTERBREITE
0,00	FENSTERHÖHE
OKFF	OBERKANTE FERTIGFUSSBODEN
OKRD	OBERKANTE ROHDECKE
T.001	TÜRNUMMER (T.RAUMZUGEHÖRIGKEIT)
T30 HPL	BRANDSCHUTZ MATERIALITÄT

± 0,00 = OKFF EG = XX,XX ü. NHN
HGW (2009) = xxx MGW = xxx

WICHTIGER HINWEIS :
DIESE ZEICHNUNG IST GEISTIGES EIGENTUM DER ARCHITEKTENGEMEINSCHAFT FEHR GMBH UND IST URHEBERRECHTLICH GESETZLICH GESCHÜTZT. SIE DARF NUR FÜR DIESES BAUVORHABEN VERWENDET WERDEN. DIE WEITERGABE AN DRITTE SOWIE DIE VERVIELFÄLTIGUNG IST VERBOTEN UND WIRD STRAFRECHTLICH VERFOLGT.

ALLE MASSE SIND AM BAU ZU PRÜFEN	ALLE DETAILS UND STATIK SIND ZU BEACHTEN
k	
j	
i	
h	
g	
f	
e	
d	
c	
b	
a	
Ind.	
Änderung	

Projektnummer 295-25	Freigabedatum	Unterschrift	Index	Plan-ID DT06_--00
-------------------------	---------------	--------------	-------	----------------------

Bauherr

Vivantes

Netzwerk für Gesundheit
VIVANTES SERVICE GMBH
13407 Berlin, Arosen Allee 72-76

Projektnummer Bauherr
P_1000_2026

Bauvorhaben	Erstelldatum 23.06.2026	Indexdatum
Forum für Senioren Haus Britz Buschkrugallee 139 12359 Berlin	Gezeichnet GM	Geändert / Geprüft
	Blattgröße 0,841 X 0,594	Maßstab 1:5, 1:20

Planungsstand	Ausführungsplanung [LP 5]
---------------	-----------------------------

Planungsinhalt

LEITDETAIL
Fensteranschluss Typ K und O

BUSCHKRUG-ALLEE

Plan Nr.	1 0 0 0 A A R _ D T 0 6 _ - - 0 0
----------	---

Planverfasser Architekten

Architektengemeinschaft FEHR GmbH

Dipl.-Ing. Achim Damm
M.Sc. Ferenc Graefe

M.A. Evgeni Varaxine
Architekten VFA

HOLDERLINSTRASSE 11
14050 BERLIN

TEL: 030/827930-0
FAX: 030/827930-93

e-mail : info@fehr-gmbh.com
Internet : www.fehr-gmbh.com

FEHR Architekten