


ANSCHLUSSDETAIL s.1000AAR_DT04--00

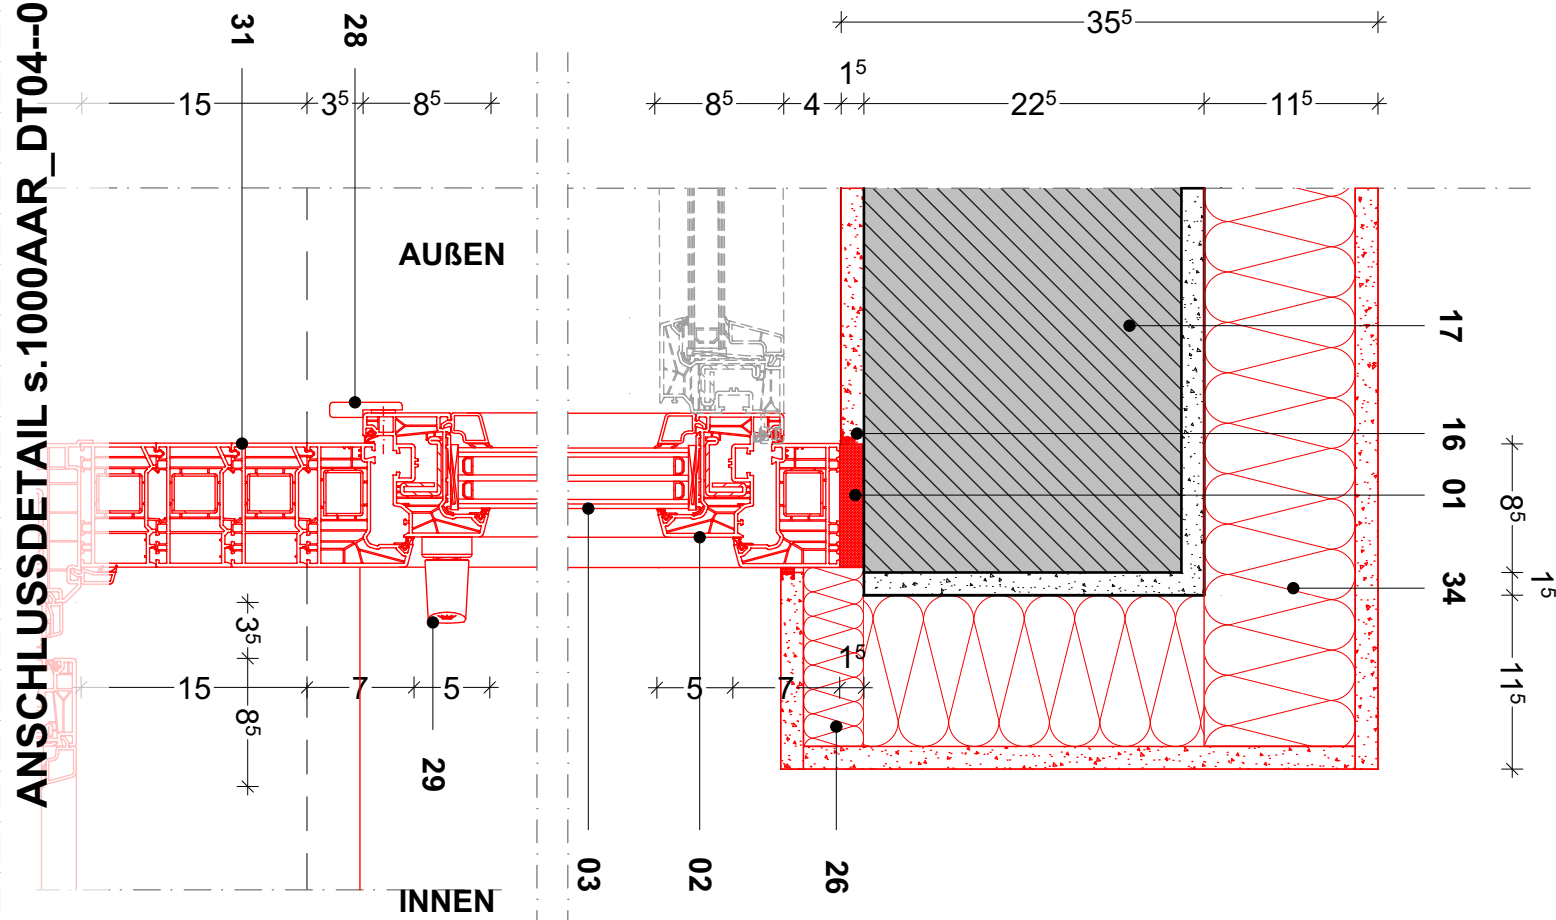


GRUNDRISS | M 1:5

LEGENDE

- 01 | Multifunktionsdichtungsband**
Fugentiefe: 77mm;
dreilagig imprägnierter PU-Schaum mit feuchtevariabler Membran
3 Ebene Band: Innen luftdicht und dampfbremst, Mitte
wärmedämmend und Außen schlagregendicht und diffusionsoffen
- 02 | Blend- und Flügelrahmen aus Kunststoff**
Profil 82mm
- 03 | 3-fach-Wärmeschutzisolierverglasung**
Fenster: 3x Floatglas 4mm, Einbaudicke 42mm (GT301)
Fensterür: Außen VSG, Mitte Floatglas mit Low-E-Beschichtung,
Innen VSG, Einbaudicke 42mm (GT302)
- 04 | Ablaufrinne bestehend aus einem Grundelement und Abdeckung in**
der Belastungsklasse K3, LxBxH= Länge gemäß Balkontür x 155 mm x 55 mm
verzinkter Stahl, Materialstärke 1,5 mm
- 05 | Abdichtung 2-lagig unterhalb der Rinne, hochführen bis an Kunsstoffprofil der**
Balkontür
- 06 | barrierefreie Türschwelle < 20 mm**
- 07 | Ausgleichsprofil aus Kunsstoff, gedämmt gemäß Hersteller**
- 08 | Ausgleichsfuge zur Aufnahme der Bautoleranzen zwischen Neu und Bestand**
- 09 | Schwellenrampe Bestand, zerstörungsfreier Ausbau und Wiedereinbau**
- 10 | Abdichtung unterhalb des Ausgleichsprofils**
- 16 | Anputzleiste**
- 17 | Bestandswand, Vorhandene Wandkonstruktion**
Der genaue Aufbau ist nicht bekannt. Anpassungen in der
Abschlusskonstruktion können notwendig sein.
HINWEIS: Eine Anarbeitung des WDVS kann im Rahmen des
Fensteraustauschs erforderlich sein. In der Fassade sollen so wenige
Eingriffe wie möglich vorgenommen werden.
- 26 | Laibungsdämmung 40mm**
HINWEIS: Eine Anarbeitung des WDVS kann im Rahmen
des Fensteraustauschs erforderlich sein. In der Fassade
sollen so wenige Eingriffe wie möglich vorgenommen
werden.
- 28 | Ziehgriff H61xB48mm, d=10mm aus Aluminium (BF903)**
Farbe weiß RAL 9016, an dem Flügelrahmen verschraubt
- 29 | Fenstertürgriff aus Aluminium (BF902)**
Für Dreh-Kipp-Fenstertür, Farbe weiß RAL 9016
abschließbar
- 31 | 3x Blendrahmen-Verbreiterungsprofil 82x50mm**
Aus Kunststoff, Farbe RAL 9016
- 34 | Innendämmung 100mm + Dampfsperre + Putz 15mm**
Dämmung aus XPS, Planung unter Vorbehalt. Koordination
mit Bauphysik ausstehend.

Anschlussdetail gültig für: Typ A und C

ALLE MASSE SIND AM BAU ZU PRÜFEN!

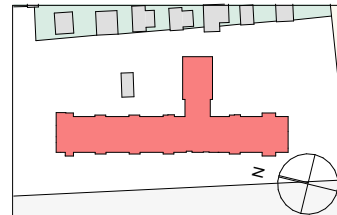

Planverfasser Architekten
Architektengemeinschaft FEHR GmbH
Dipl.-Ing. Achim Damm M.A. Evgeni Varaxine Architekten VFA
M.Sc. Ferenc Graefe
HÖLDERLINSTRASSE 11 14050 BERLIN
TEL: 030/827930-0 FAX: 030/827930-93
e-mail: info@fehr-gmbh.com Internet: www.fehr-gmbh.com



Bauherr **Netzwerk für Gesundheit**
VIVANTES SERVICE GMBH
13407 Berlin, Aroser Allee 72-76
Bauvorhaben **Forum für Senioren**
Haus Britz
Buschkrugallee 139
12359 Berlin


Vivantes
Projektnummer
295-25

Plannummer
1000AAR_DT07_--00
Freigabedatum 08.06.2026
Erstelledatum 08.06.2026

Planinhalt
LEITDETAIL
Balkonanschluss, unten
Gezeichnet MMR
Blattgröße 0,420 X 0,297
Maßstab 1:5

PLOTT DATUM 04.09.2026

VK NEUE
INNEN-
DÄMMUNG

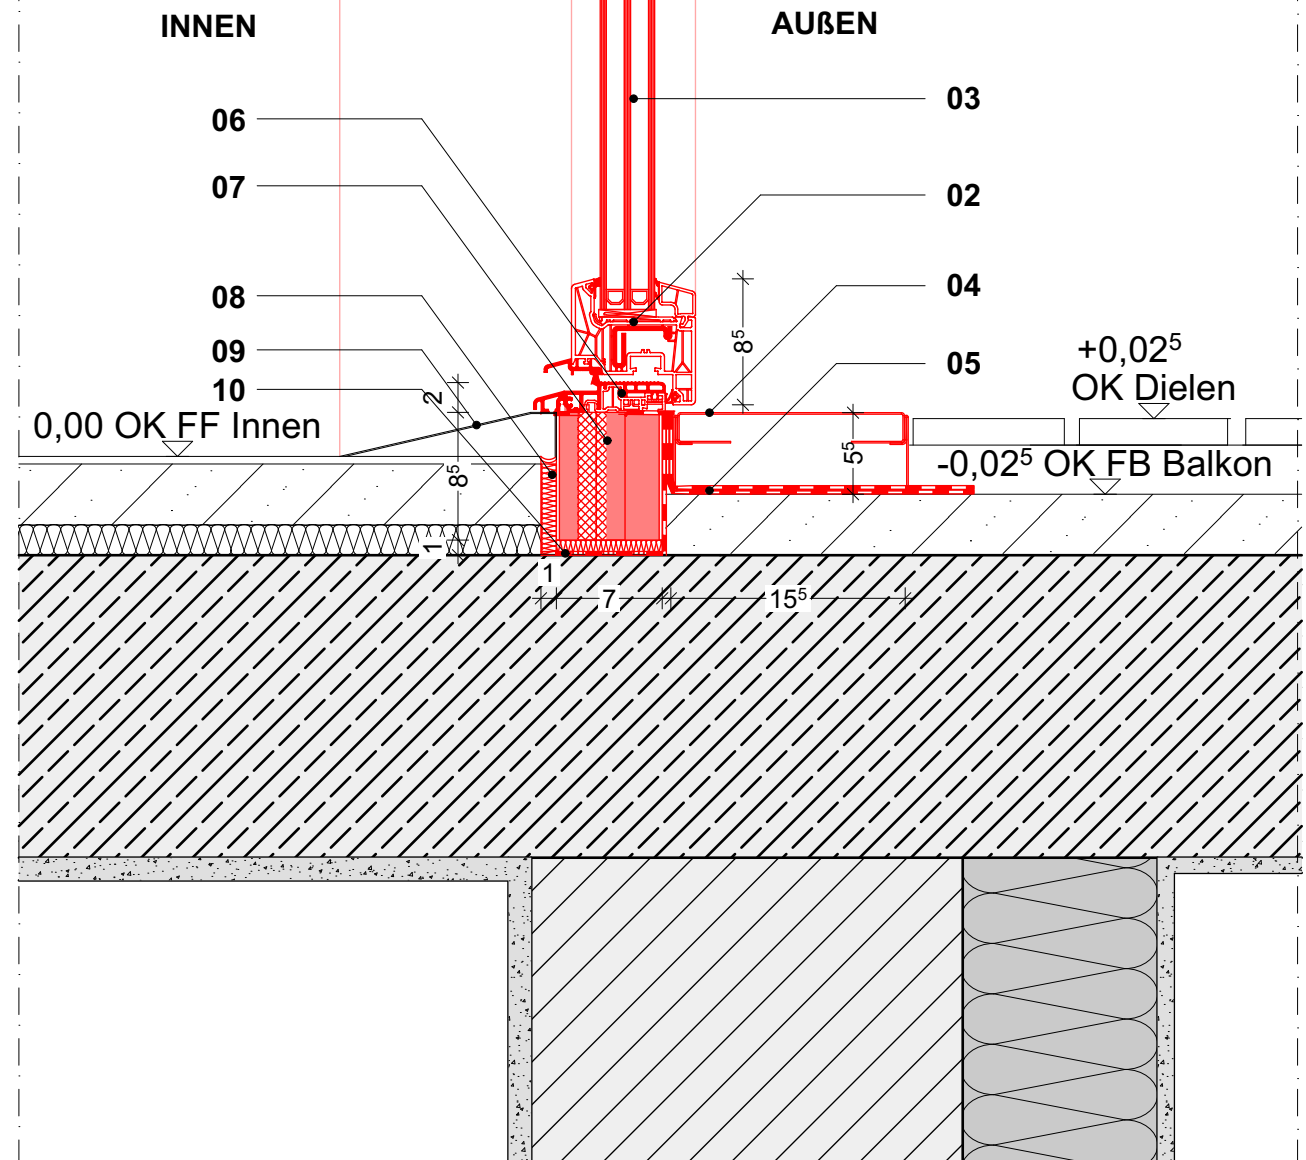

SCHNITT FUßPUNKT | M 1:5

HINWEIS:

Der vorhandene Bodenbelag im
Innen- und Außenbereich ist
möglichst zu schützen und nur so
weit wie unbedingt erforderlich zu
beeinträchtigen