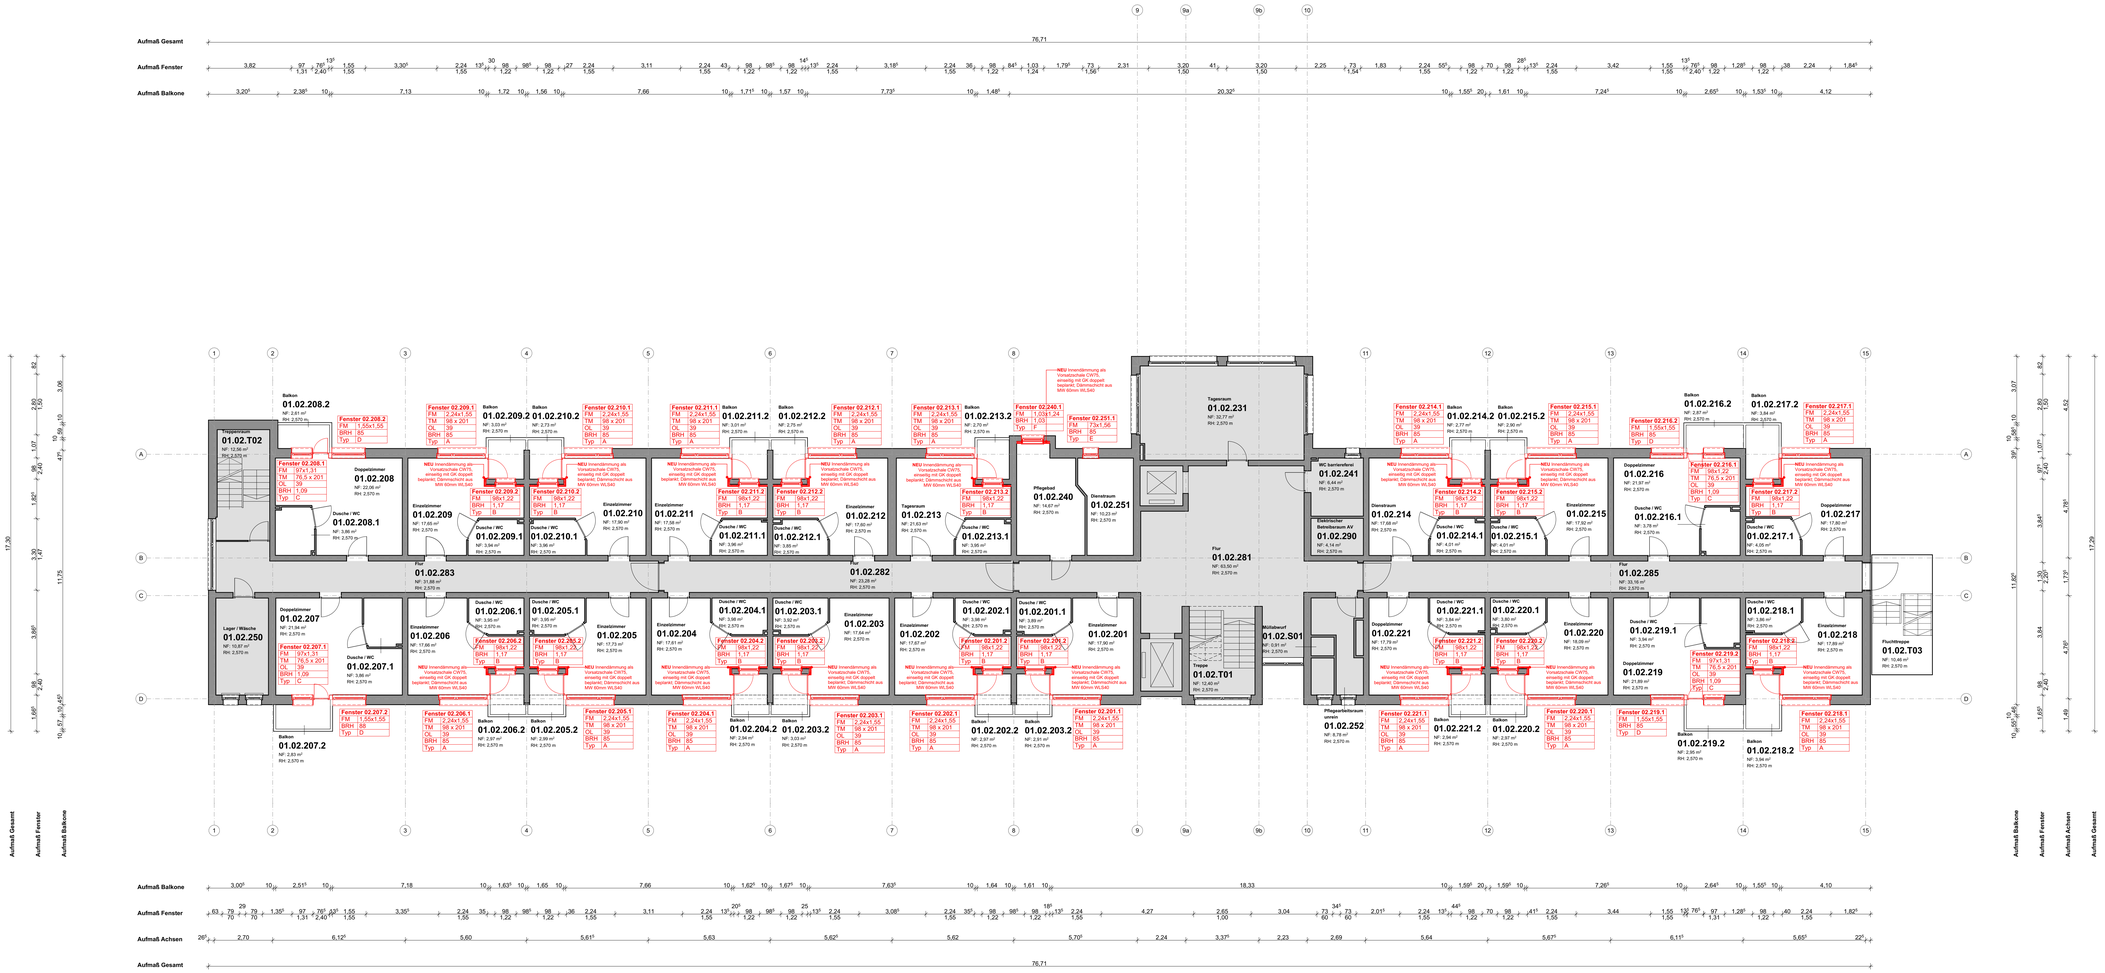

LEGENDE - AUSFÜHRUNGSPLANUNG

	BETON	MF	MINERALFASERDECKEN
	MAUERWERK MIT 40 MM DÜNNPUTZ	MP	METALLPANEELDECKE
BABW	BAUART BRANDWAND BETON	HKV	HEIZKREISVERTEILER
	BAUART BRANDWAND MAUERWERK	fb	FEUERBESTÄNIG (T90)
BABW		fh	FEUERHEMMEND (T30)
	GIPSKARTONWAND		TÜR MIT TÜRSCHLIESSER
	DÄMMUNG	dTs	DICHT- UND SELBSTSCHLIESSENDE TÜR
F90	WÄNDE MIT BRANDSCHUTZ (F90,F60,F30)	dT	DICHTSCHLIESSENDE TÜR
		rdsT	RAUCHDICHTE TÜR, SELBSTSCHLIESSEND
	KENNZEICHNUNG BESTAND | ABBIRUCH | NEUBAU	magn. offen	MAGNETISCH OFFENGEHALTENE TÜR
		T90	FEUERBESTÄNDIGE TÜR (T90)
	BESTAND	T30	FEUERHEMMENDE TÜR (T30)
	ABBRUCH	FSA	FESTSTELLANLAGE
	NEUBAU	sd	SENKDICHTUNG
		RA	RAUCHABZUGSÖFFNUNG
	ABKÜRZUNGEN UND BESCHRIFTUNGEN	STG	STAHLGLASTÜRBLATT
BW	BRANDWAND	S	STAHLTÜRBLATT
BABW	BAUART BRANDWAND	HPL	VOLLHOLZTÜRBLATT, LAMINIERT
BD	BODENDURCHBRUCH	SF	SICHTFENSTER
DD	DECKENDURCHBRUCH	- ST	SEITENLICHTVERGLASUNG
BKB Ø...	BODENKERNBOHRUNG	- OL	OBERLICHTVERGLASUNG
UZ	UNTERZUG	FTS	FLUCHTTÜRSTEUERUNG
AD	ABGEHÄNGTE DECKE	NÜ	NOTÜBERLAUF
RDH	ROHDECKE	NRWG	NATÜRLICHE RAUCH- UND WÄRMEABZUGSGERÄT
LH=	LICHTE HÖHE		
BRH=	BRÜSTUNGSHÖHE ÜBER OKFF	B-Fl.	BODENFLIESEN
UW=	UMWEHRUNGSHÖHE ÜBER OKFF	W-Fl.	WANDFLIESEN
0.00	FENSTERBREITE	DE	DACHEINLAUF
0.00	FENSTERHÖHE	FE	FUSSBODENEINLAUF
OKFF	OBERKANTE FERTIGFUSSBODEN	RR	REGENROHR
OKRD	OBERKANTE ROHDECKE	WS	WASSERSPEIER
T.001	TÜRNUMMER (T.RAUMZUGEHÖRIGKEIT)	NA	NOTAUSGANG
T30 HPL	BRANDSCHUTZ | MATERIALITÄT	LÜ	LÜFTUNGSSCHACHT

Fenster 00.000.0	- Fensterstempel
FM	B x H m
TM	B x H cm
OL	H cm
BRH	H cm
Typ	x

± 0,00 = **OKFF EG** = xxx ü. NHN
HGW (2009)= xxx MGW = xxx

WICHTIGER HINWEIS :
DIESE ZEICHNUNG IST GEISTIGES EIGENTUM DER ARCHITEKTENGEMEINSCHAFT FEHR GMBH UND IST URHEBERRECHTLICH GESETZLICH GESCHÜTZT. SIE DARF NUR FÜR DIESES BAUVORHABEN VERWENDET WERDEN. DIE WEITERGABE AN DRITTE SOWIE DIE VERVIELFÄLTIGUNG IST VERBOTEN UND WIRD STRAFRECHTLICH VERFOLGT.

ALLE MASZE SIND AM BAU ZU PRÜFEN — ALLE DETAILS UND STATIK SIND ZU BEACHTEN

k		
j		
i		
h		
g		
f		
e		
d		
c		
b		
a		Konstruktion Innendämmung
Ind.		

Änderung

Projektnummer.	Freigabedatum	Unterschrift	Index	Plan-ID
295-25				GR02_--00

Bauherr :
Vivantes
Netzwerk für Gesundheit
VIVANTES SERVICE GMBH
13407 Berlin, Aroser Allee 72-76

Projektnummer Bauherr
P_1000_2026

Bauvorhaben:
Haus Britz
Forum für Senioren
Buschkrugallee 139
12359 Berlin

Erstellerdatum	Indexdatum
04.06.2026	
Gezeichnet	Geändert / Geprüft
HH / MMR	MMR
Blattgröße	Maßstab
1,189 X 0,841	1:100

Planungsstand: Ausführungsplanung [LP 5]

Planungsinhalt

GRUNDRISS
2. Obergeschoss

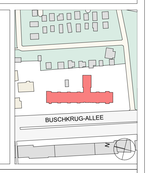

Plan Nr. 1 0 0 0 A A R _ G R 0 2 _ - - 0 0

Planverfasser Architekten
Architektengemeinschaft FEHR GmbH
Dipl-Ing. Achim Daeten M.A. Evgeni Varaxine Architekten VFA
M.Sc. Ferenc Graefe
HÖLDERLINSTRASSE 11 | TEL.030/827930-0 | e-mail : info@fehr-gmbh.com
14050 BERLIN | FAX.030/827930-93 | Internet : www.fehr-gmbh.com
FEHR Architekten

PLOTT DATUM 04.09.2026

HINWEIS:
1. Eine Schadstoffsanierung ist sowohl beim Fensteraustausch als auch beim Rückbau des Windfangs erforderlich.
2. Balkongeländer (aus verzinkten Stahl) werden im Rahmen des Fensteraustauschs zurückgebaut und nach dem Fenstereinbau in dem gleichen Material neu errichtet.
3. Innendämmung: **Planung unter Vorbehalt!** Koordination mit Bauphysik ausstehend. Siehe Detail DT12_--00
4. Eine Anarbeitung des WDVS kann im Rahmen des Fensteraustauschs erforderlich sein. In der Fassade sind so wenige Eingriffe wie möglich vorgenommen werden.

LEGENDE ABKÜRZUNGEN

LS - Lichtschacht
Maße: L x B x H cm, 1,00 x 0,438 x 0,94

FM - Fenstermaß

TM - Türmaß

OL - Oberlicht

BRH - Brüstungshöhe

Alle Fenster wurden von innen gemessen. **ALLE MAßEN SIND VOR DER BESTELLUNG VOR ORT ZU PRÜFEN.**