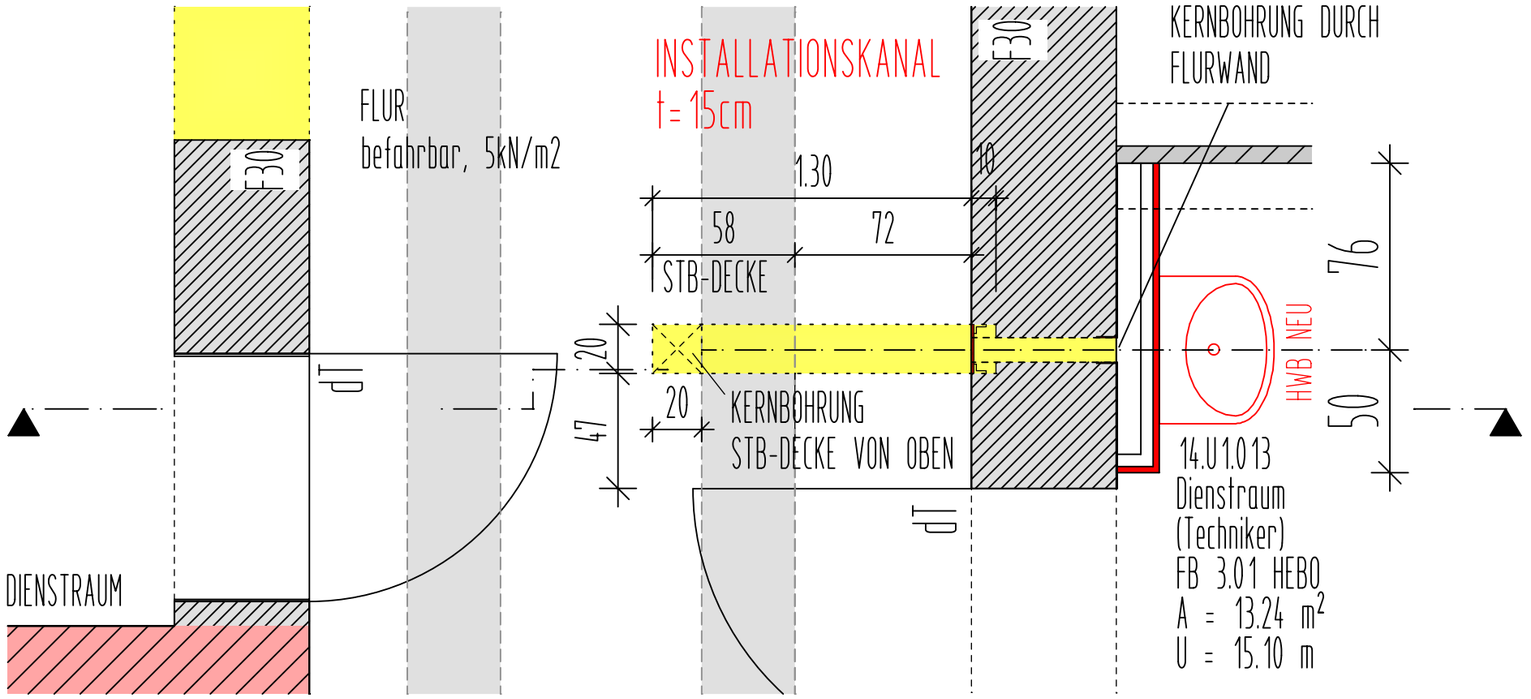

GRUNDRISS

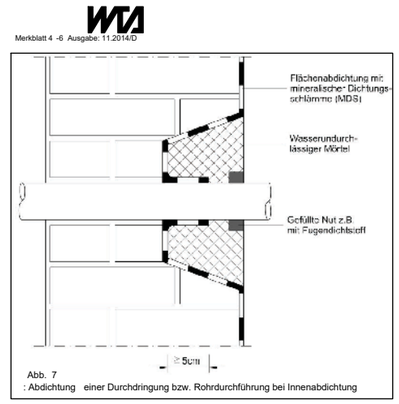

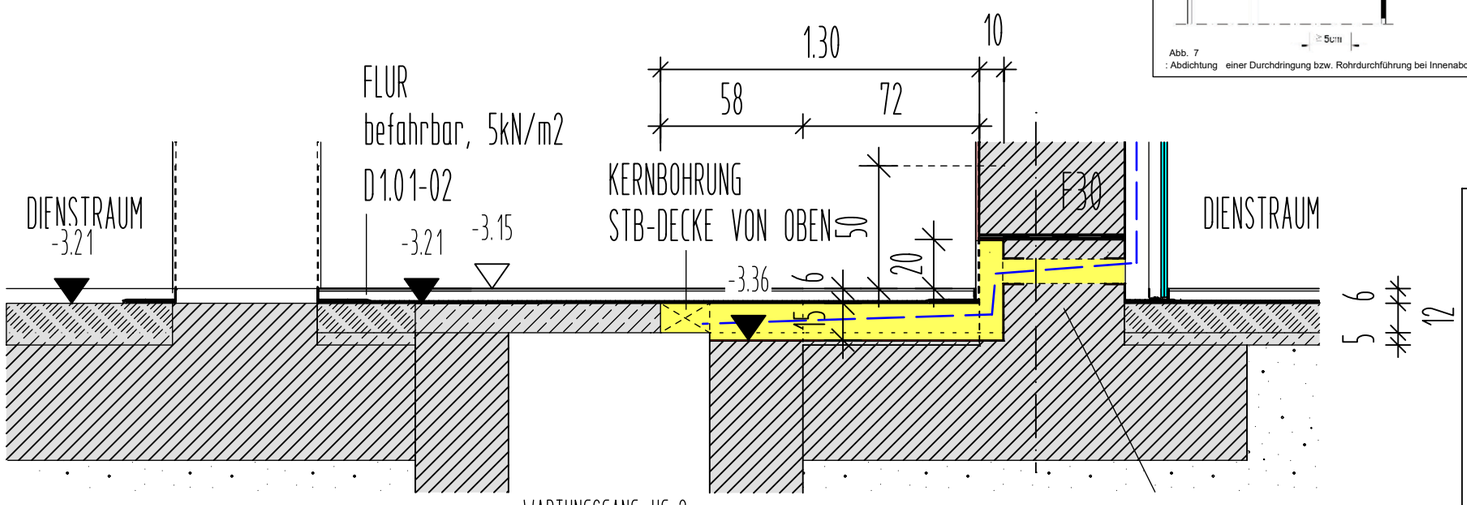

SCHNITT

AUSFÜHRUNG INSTALLATIONSKANAL IM FLUR
ZUR VERLEGUNG DER ABWASSERLEITUNG:

ENTFERNEN DES FB-AUFBAU (d=6cm)
IM RAHMEN DER FEUCHTESANIERUNG.

DIE SOHLPLATTE (d=ca.12cm) WIRD EINGESCHLITZT.
Breite=20cm. GEFORDERTE TIEFE=15cm.

IM BEREICH DES WARTUNGSGANGES UG-2
IST EINE STAHLBETONABDECKUNG, WELCHE
EINGEFRÄST WIRD.

VERZUG DER ABWASSERLEITUNG IN FLURWAND.
AUFSTEMMEN DER WAND (t=ca. 10cm).
ABDICHTEN DES INSTALLATIONSSCHLITZES UND
DER KERNBOHRUNG NACH WTA.

DRUCKEFESTES VERSCHLIESSEN DES
INSTALLATIONSSCHLITZES IM FUSSBODEN.
ABDICHTUNG DES FB-BEREICHES OBERHALB
DER SOHLPLATTE BIS ca. 50cm ÜBER OKFF.

SCHLIESSEN DES WANDSCHLITZES MIT
REVISIONSKLAPPE!

4 STELLEN, SIEHE ABRISSPLAN

DIE AUSFÜHRENDE FIRMA HAT ALLE MASZE UND ANGABEN SOWIE DIE ÜBEREINSTIMMUNG MIT DEN STATIK- UND PROJEKTPLÄNEN EIGENVERANTWORTLICH ZU ÜBERPRÜFEN. DIFFERENZEN UND UNKLARHEITEN SOWIE BEDENKEN GEGEN DIE VORGESEHENEN KONSTRUKTIONEN MÜSSEN DEM ARCHITEKTEN RECHTZEITIG SCHRIFTLICH GEMELDET WERDEN.
MIT DER AUSFÜHRUNG DER ARBEITEN ÜBERNIMMT DIE AUSFÜHRENDE FIRMA DIE HAFTUNG UND GEWÄHRLEISTUNG IMMER IN VOLLEM UMFANG.

ZUR BAUAUSFÜHRUNG FREIGEGEBEN

DER BAUHERR : .....
DATUM UNTERSCHRIFT

DER ARCHITEKT : .....
DATUM UNTERSCHRIFT

K F H - A

Vivantes NETZWERK FÜR GESUNDHEIT GmbH

KLINIKUM IM FRIEDRICHSHAIN

UMBAU HAUS 14- UG
HERMED
AUSFÜHRUNGSPLANUNG

BAUHERR
VIVANTES KLINIKUM IM FRIEDRICHSHAIN
Vivantes Service GmbH
Facility Management + Bau
Aroser Allee 72-76
13407 Berlin

VERTRETEN DURCH:
GESCHÄFTSBREICHSLEITER
HERR MENHARD SCHOOF

www.vivantes.de

ARCHITEKT
FRANKEArchitekten
PartG mbB
NEUSTÄDTER STR. 6
03046 COTTBUS

FON 0355/3803010 mail@frankearchitektenbda.de

H14 - UMBAU HERMED

INSTALLATIONSKANAL FLUR
LEITUNGSFÜHRUNG INS UG-2
ABWASSER

ÄNDERUNG	DATUM	INDEX

BEARBEITER	DATUM
SFR	02.06.2026
MASSSTAB	BLATTGRÖSSE
1 : 25	297 / 420

H 1 4 D. 1. 0 3