


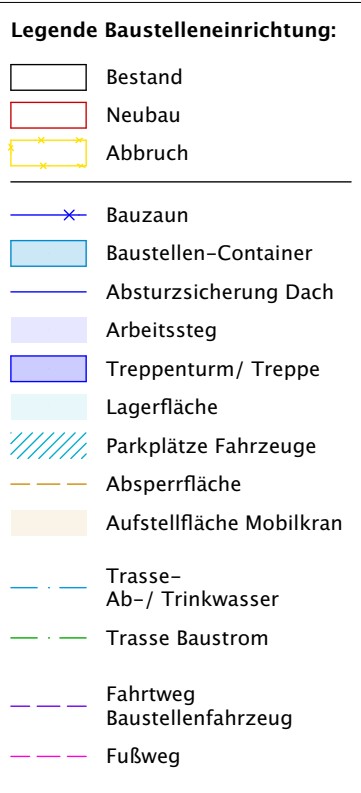

Bauherr:
Vivantes Service GmbH
Facility Managment und Bau
Aroser Allee 72-76
13407 Berlin

Datum: _____

Ausführungsplanung

Maßstab:
1:200

Alle Maße sind vor Ort zu prüfen.
Bei Unstimmigkeiten ist der
Architekt unverzüglich
zu informieren

[illegible]