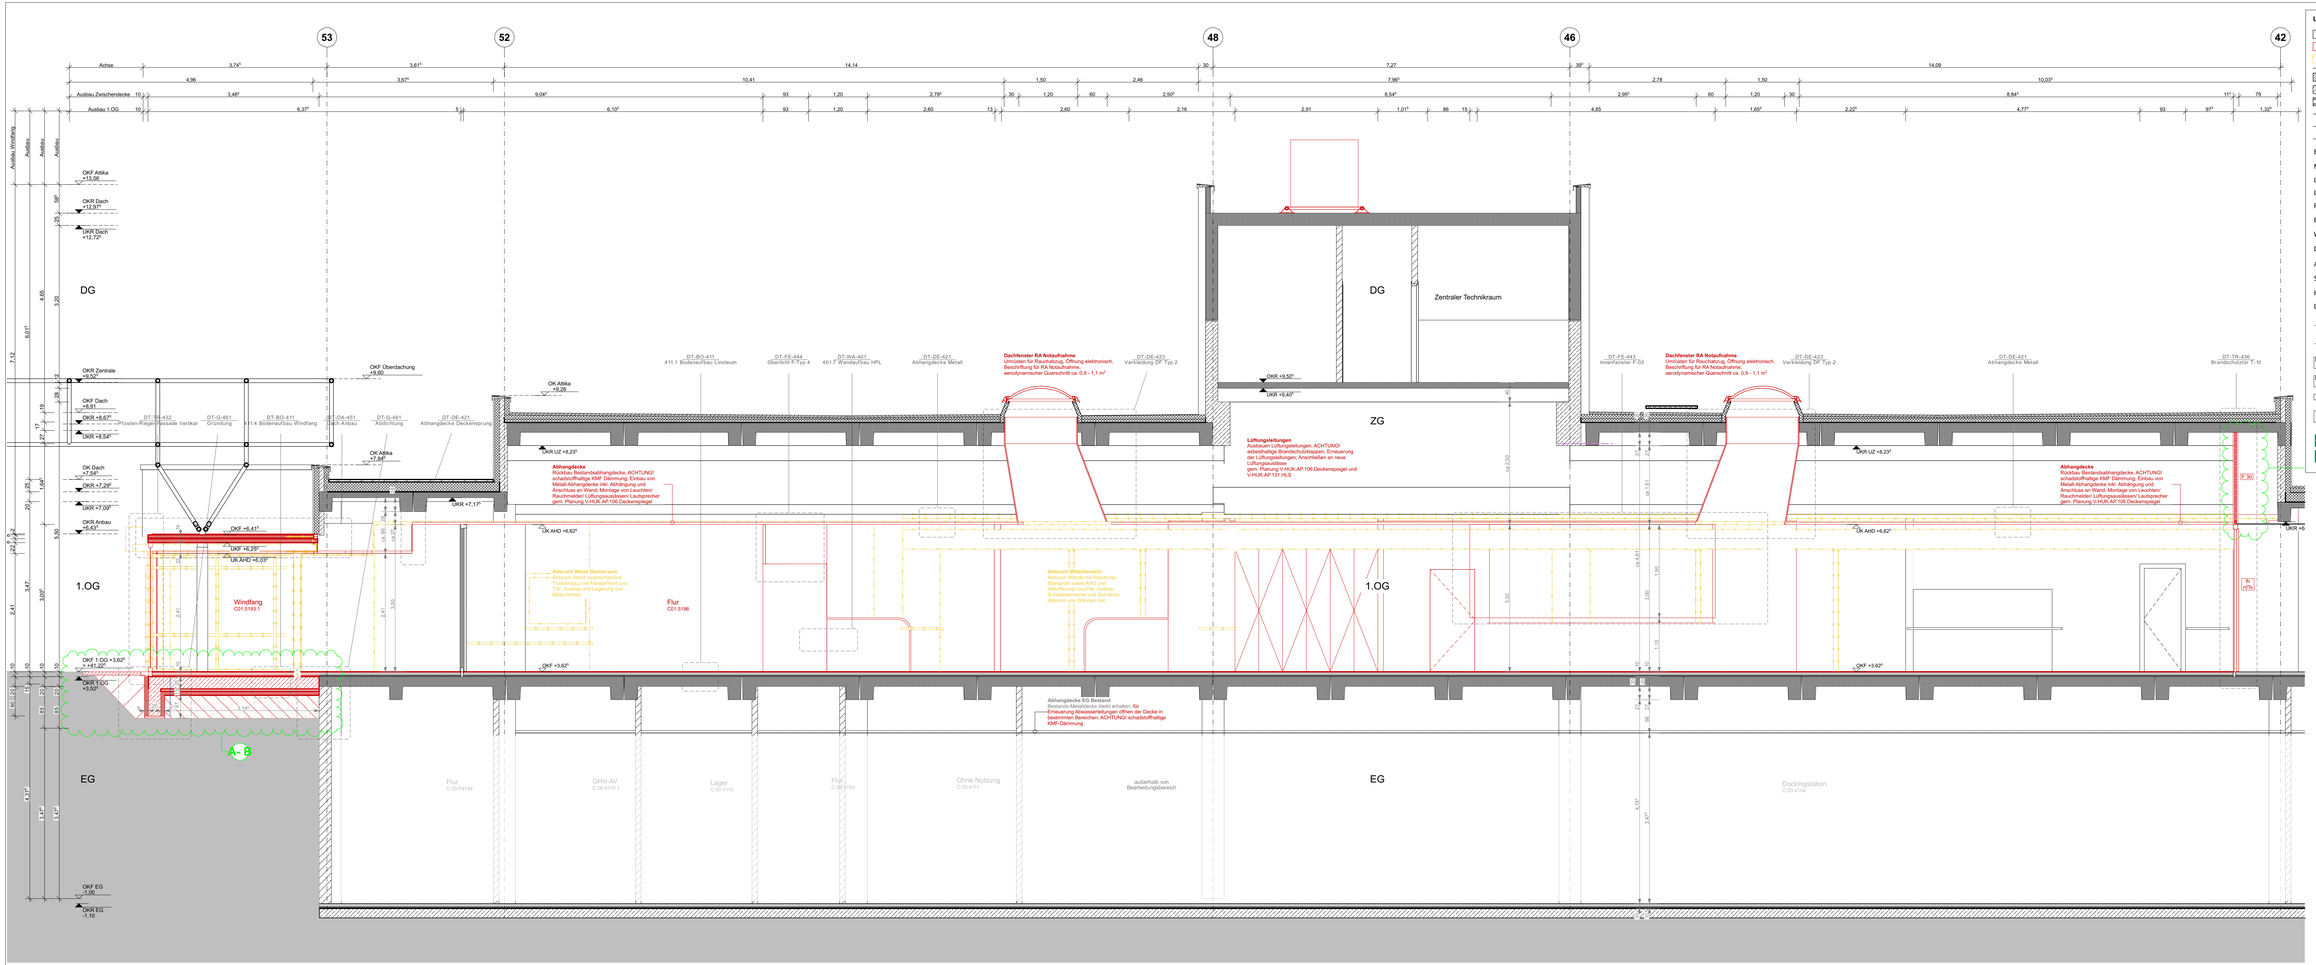

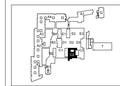

Projekt:

V–HUK
Umbau Notfallaufnahme Humbold Klinikum
Am Nordgraben 2 13509 Berlin

Architekt:
Architekturwerk
Gesellschaft von Architekten mbH
Bülowstraße 56 10783 Berlin
F030 246 369 93 Fx030 246 369 94
Mail: projekt@architekturwerk.net

Bauherr:
Vivantes Service GmbH
Facility Managment und Bau
Ansser Allee 72–76
13407 Berlin

Projektleiter: JK/ NH
Gezeichnet von: NH

Datum: 05.03.2026

Planinhalt: Schnitt C

Ausführungsplanung

Plannummer: V–HUK.AP.303.SC.8

Maßstab: 1:50

Papiergröße: A2+

b/h = 700 mm / 420 mm

Alle Maße sind vor Ort zu prüfen. Bei Unstimmigkeiten ist der Architekt unverzüglich zu informieren

Index Nr.	Änderungen	Änderung	Ausgabe Datum
A	A.-N.	Änderung Wandschraverung in DK	17.06.26
	A.-N.	Änderung Grundriss	