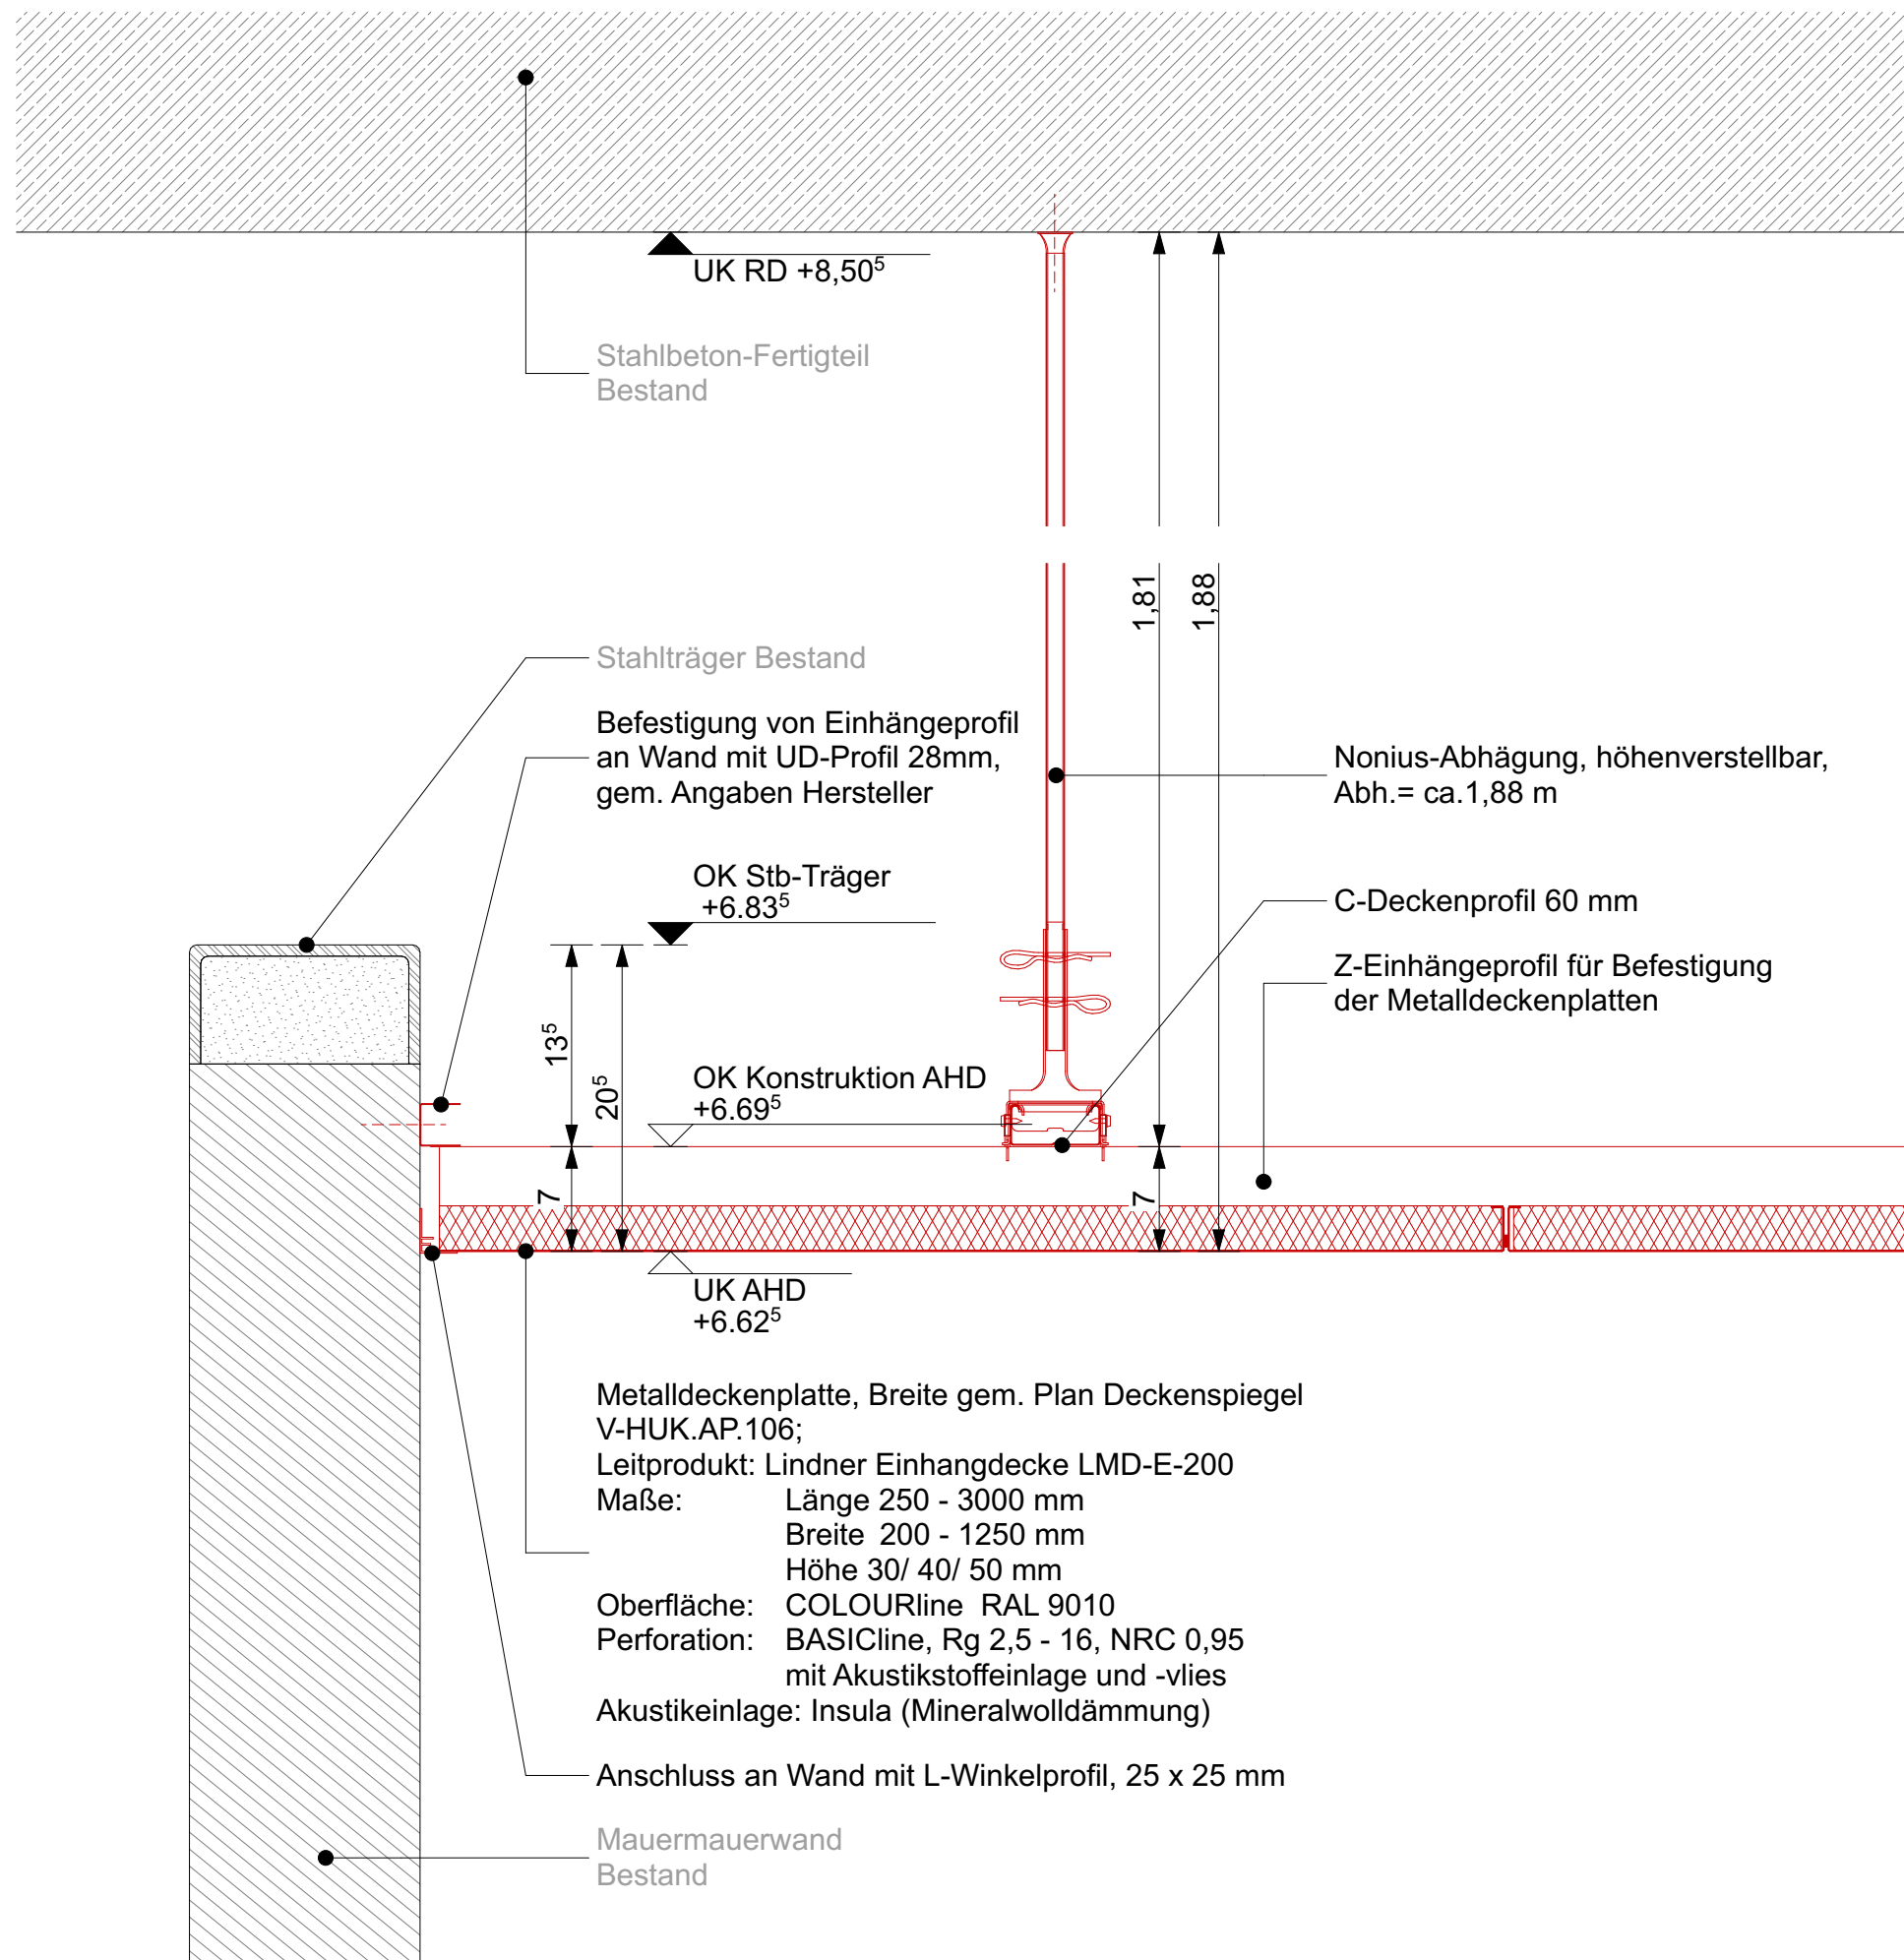


Projekt:

V-HUK

Umbau

Notfallaufnahme

Humboldt Klinikum

Am Nordgraben 2 13509 Berlin

Architekt:
Architekturwerk
Gesellschaft von Architekten mbH
Bülowstraße 56 10783 Berlin
F030 246 369 93 Fx030 246 369 94
Mail: projekt@architekturwerk.net

Bauherr:
Vivantes Service GmbH
Facility Managment und Bau
Arosen Allee 72-76
13407 Berlin

Projektleiter: JK/ NH Gezeichnet von: NH

Datum:

20.03.2026

Abhangdecke Übersicht

Ausführungsplanung

Plannummer:
V-HUK.AP.421

Maßstab:

1:5

Papiergröße:
A3
b/h = 420 mm / 297 mm

Alle Maße sind vor Ort zu prüfen.
Bei Unstimmigkeiten ist der
Architekt unverzüglich
zu informieren