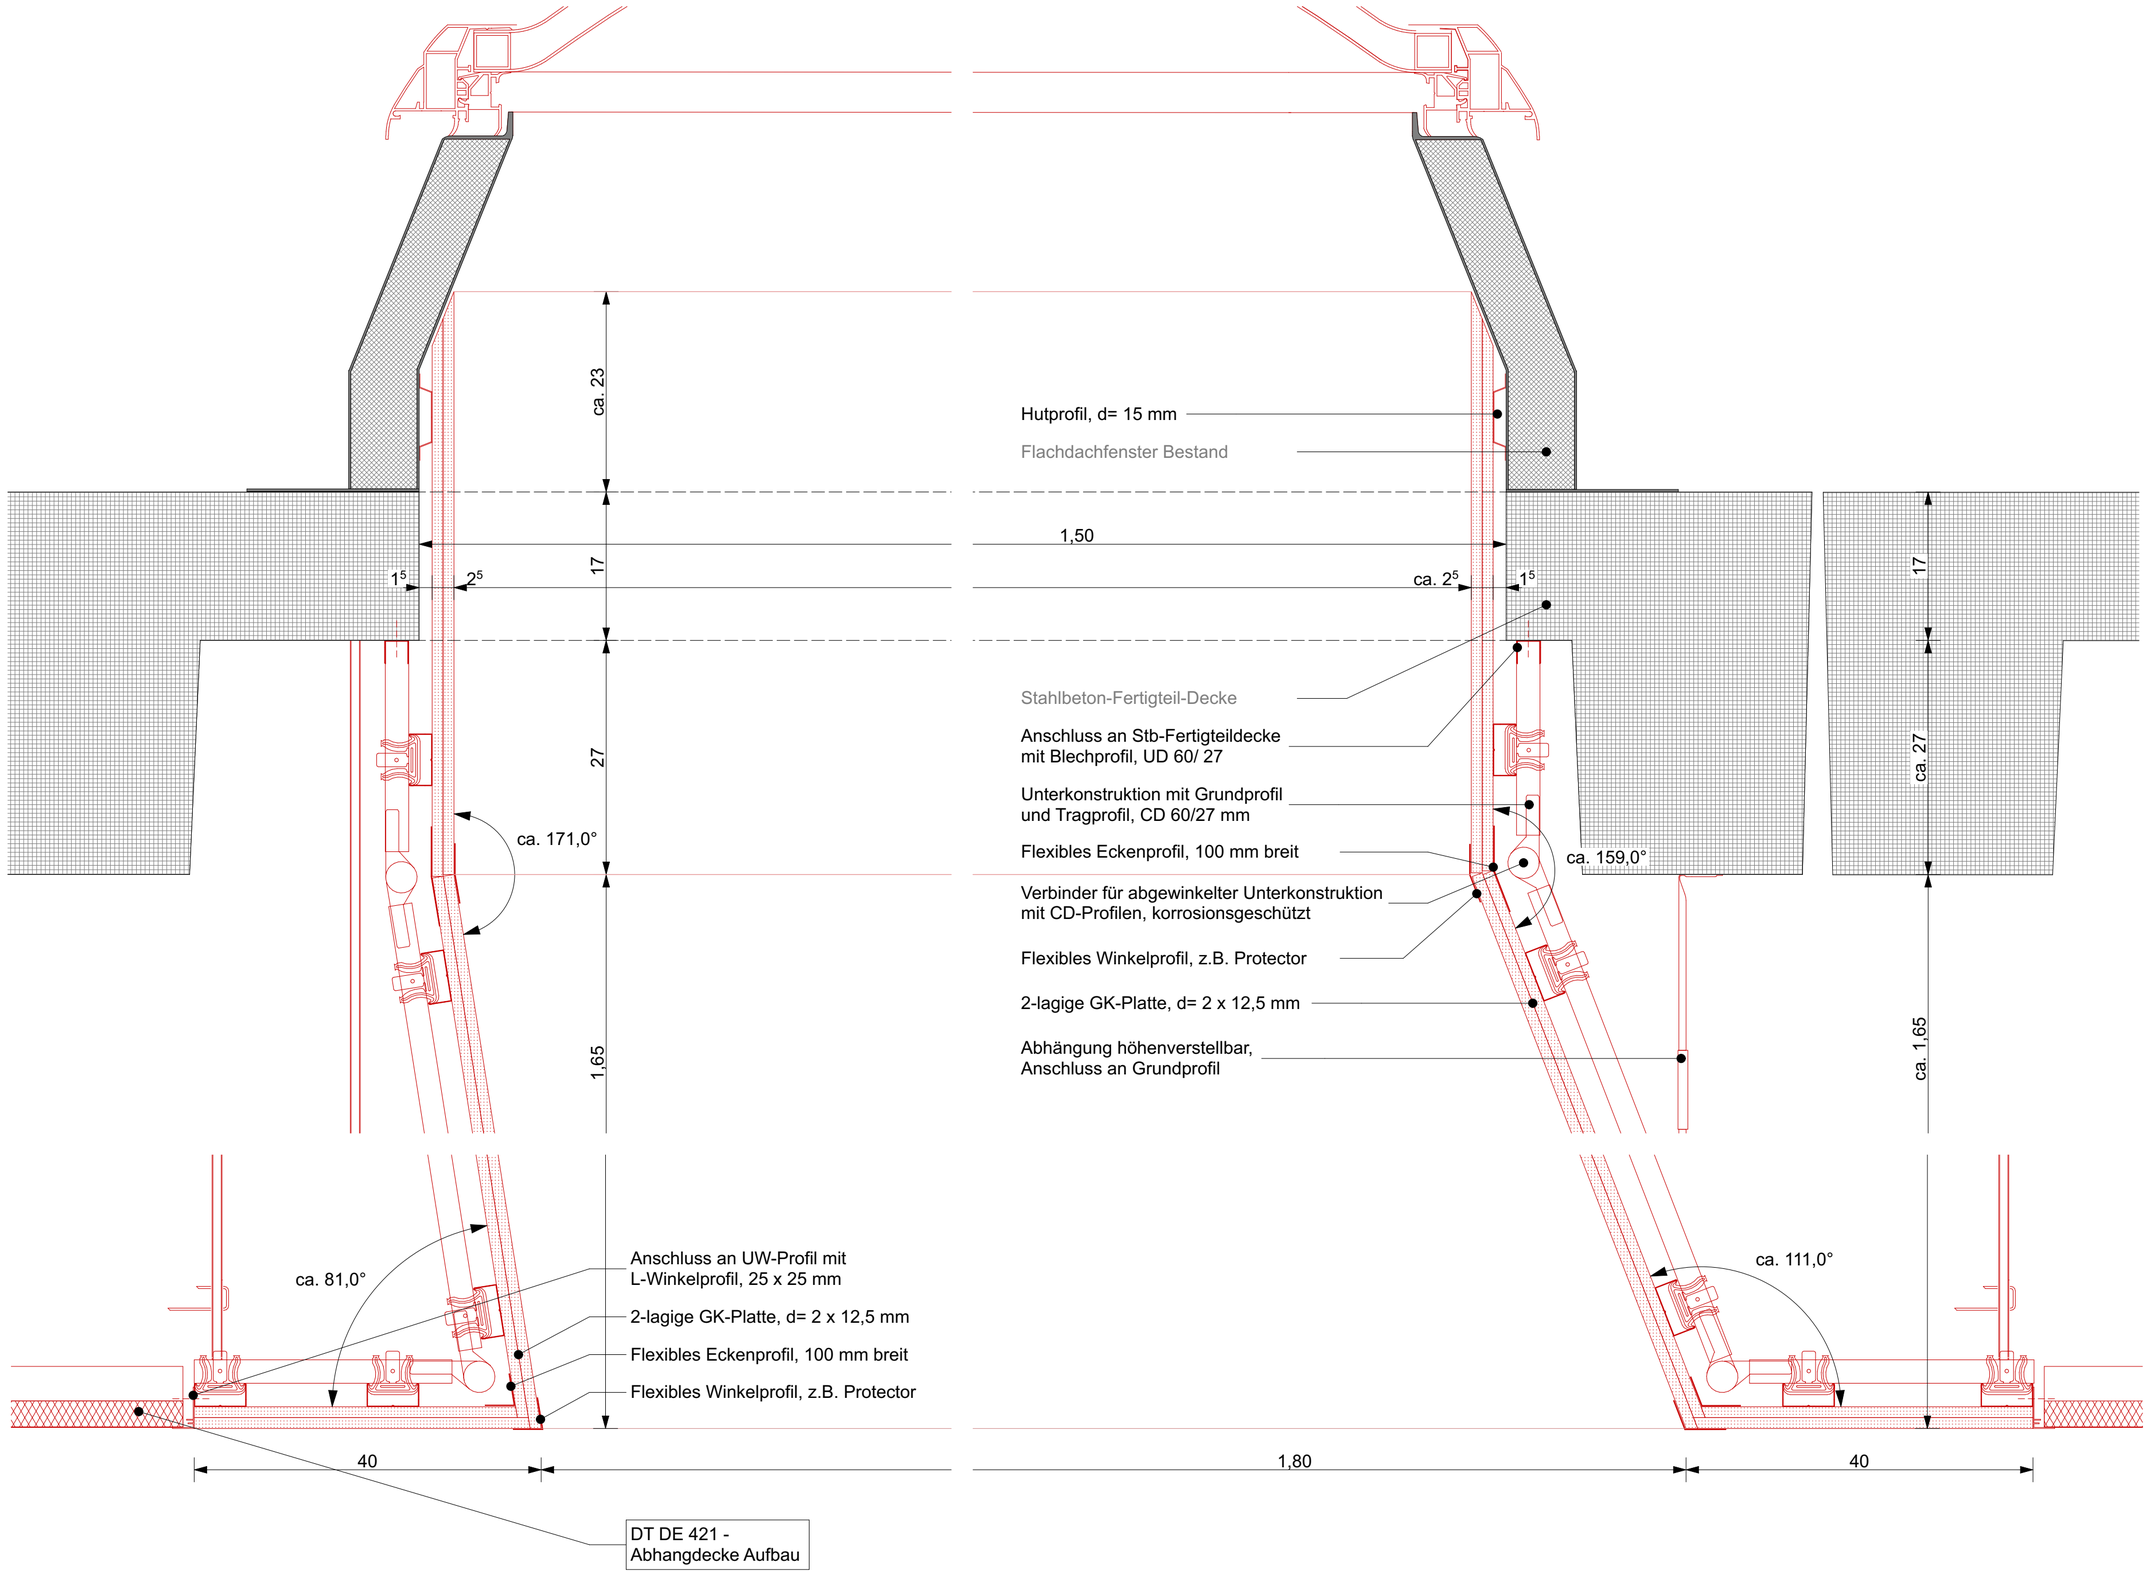

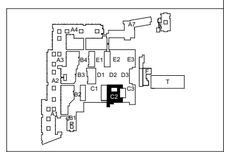

Projekt:

V-HUK
Umbau
Notfallaufnahme
Humbold Klinikum
Am Nordgraben 2 13509 Berlin

Architekt:

Architekturwerk
Gesellschaft von Architekten mbH
Bülowstraße 56 10783 Berlin
F030 246 369 93 Fx030 246 369 94
Mail: projekt@architekturwerk.net

Bauherr:
Vivantes Service GmbH
Facility Managment und Bau
Aroser Allee 72-76
13407 Berlin

Projektleiter: JK/ NH
Gezeichnet von: NH

Datum: 21.03.26

Planinhalt:
Verkleidung DF
Ausführungsplanung

Plannummer: V-HUK.AP.422

Maßstab: 1:5

Papiergröße: A2
b/h = 594 mm / 420 mm

Alle Maße sind vor Ort zu prüfen.
Bei Unstimmigkeiten ist der
Architekt unverzüglich
zu informieren

Index-ID	Änderungen-ID	Änderung	Erstelldatum