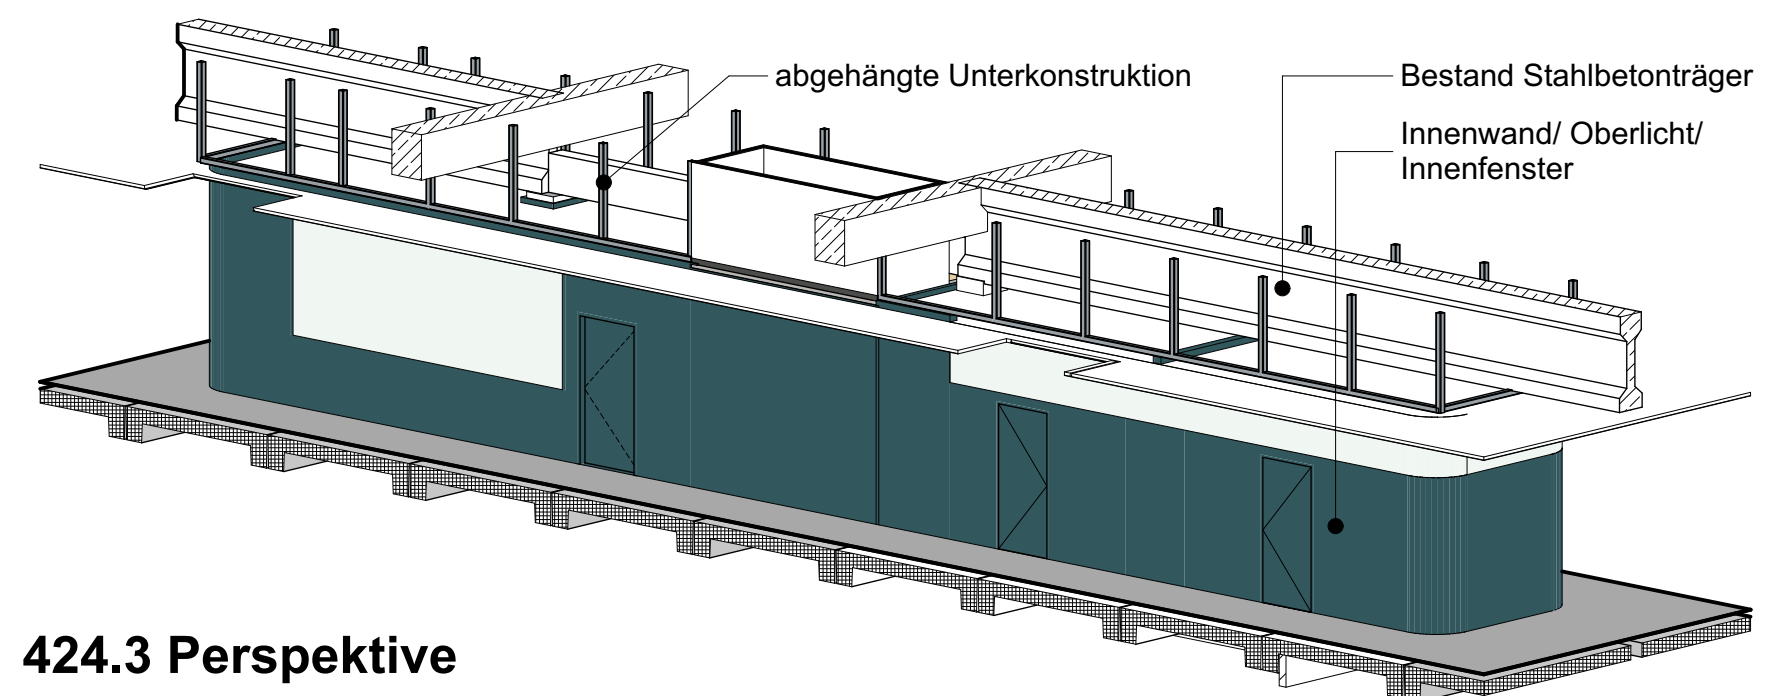
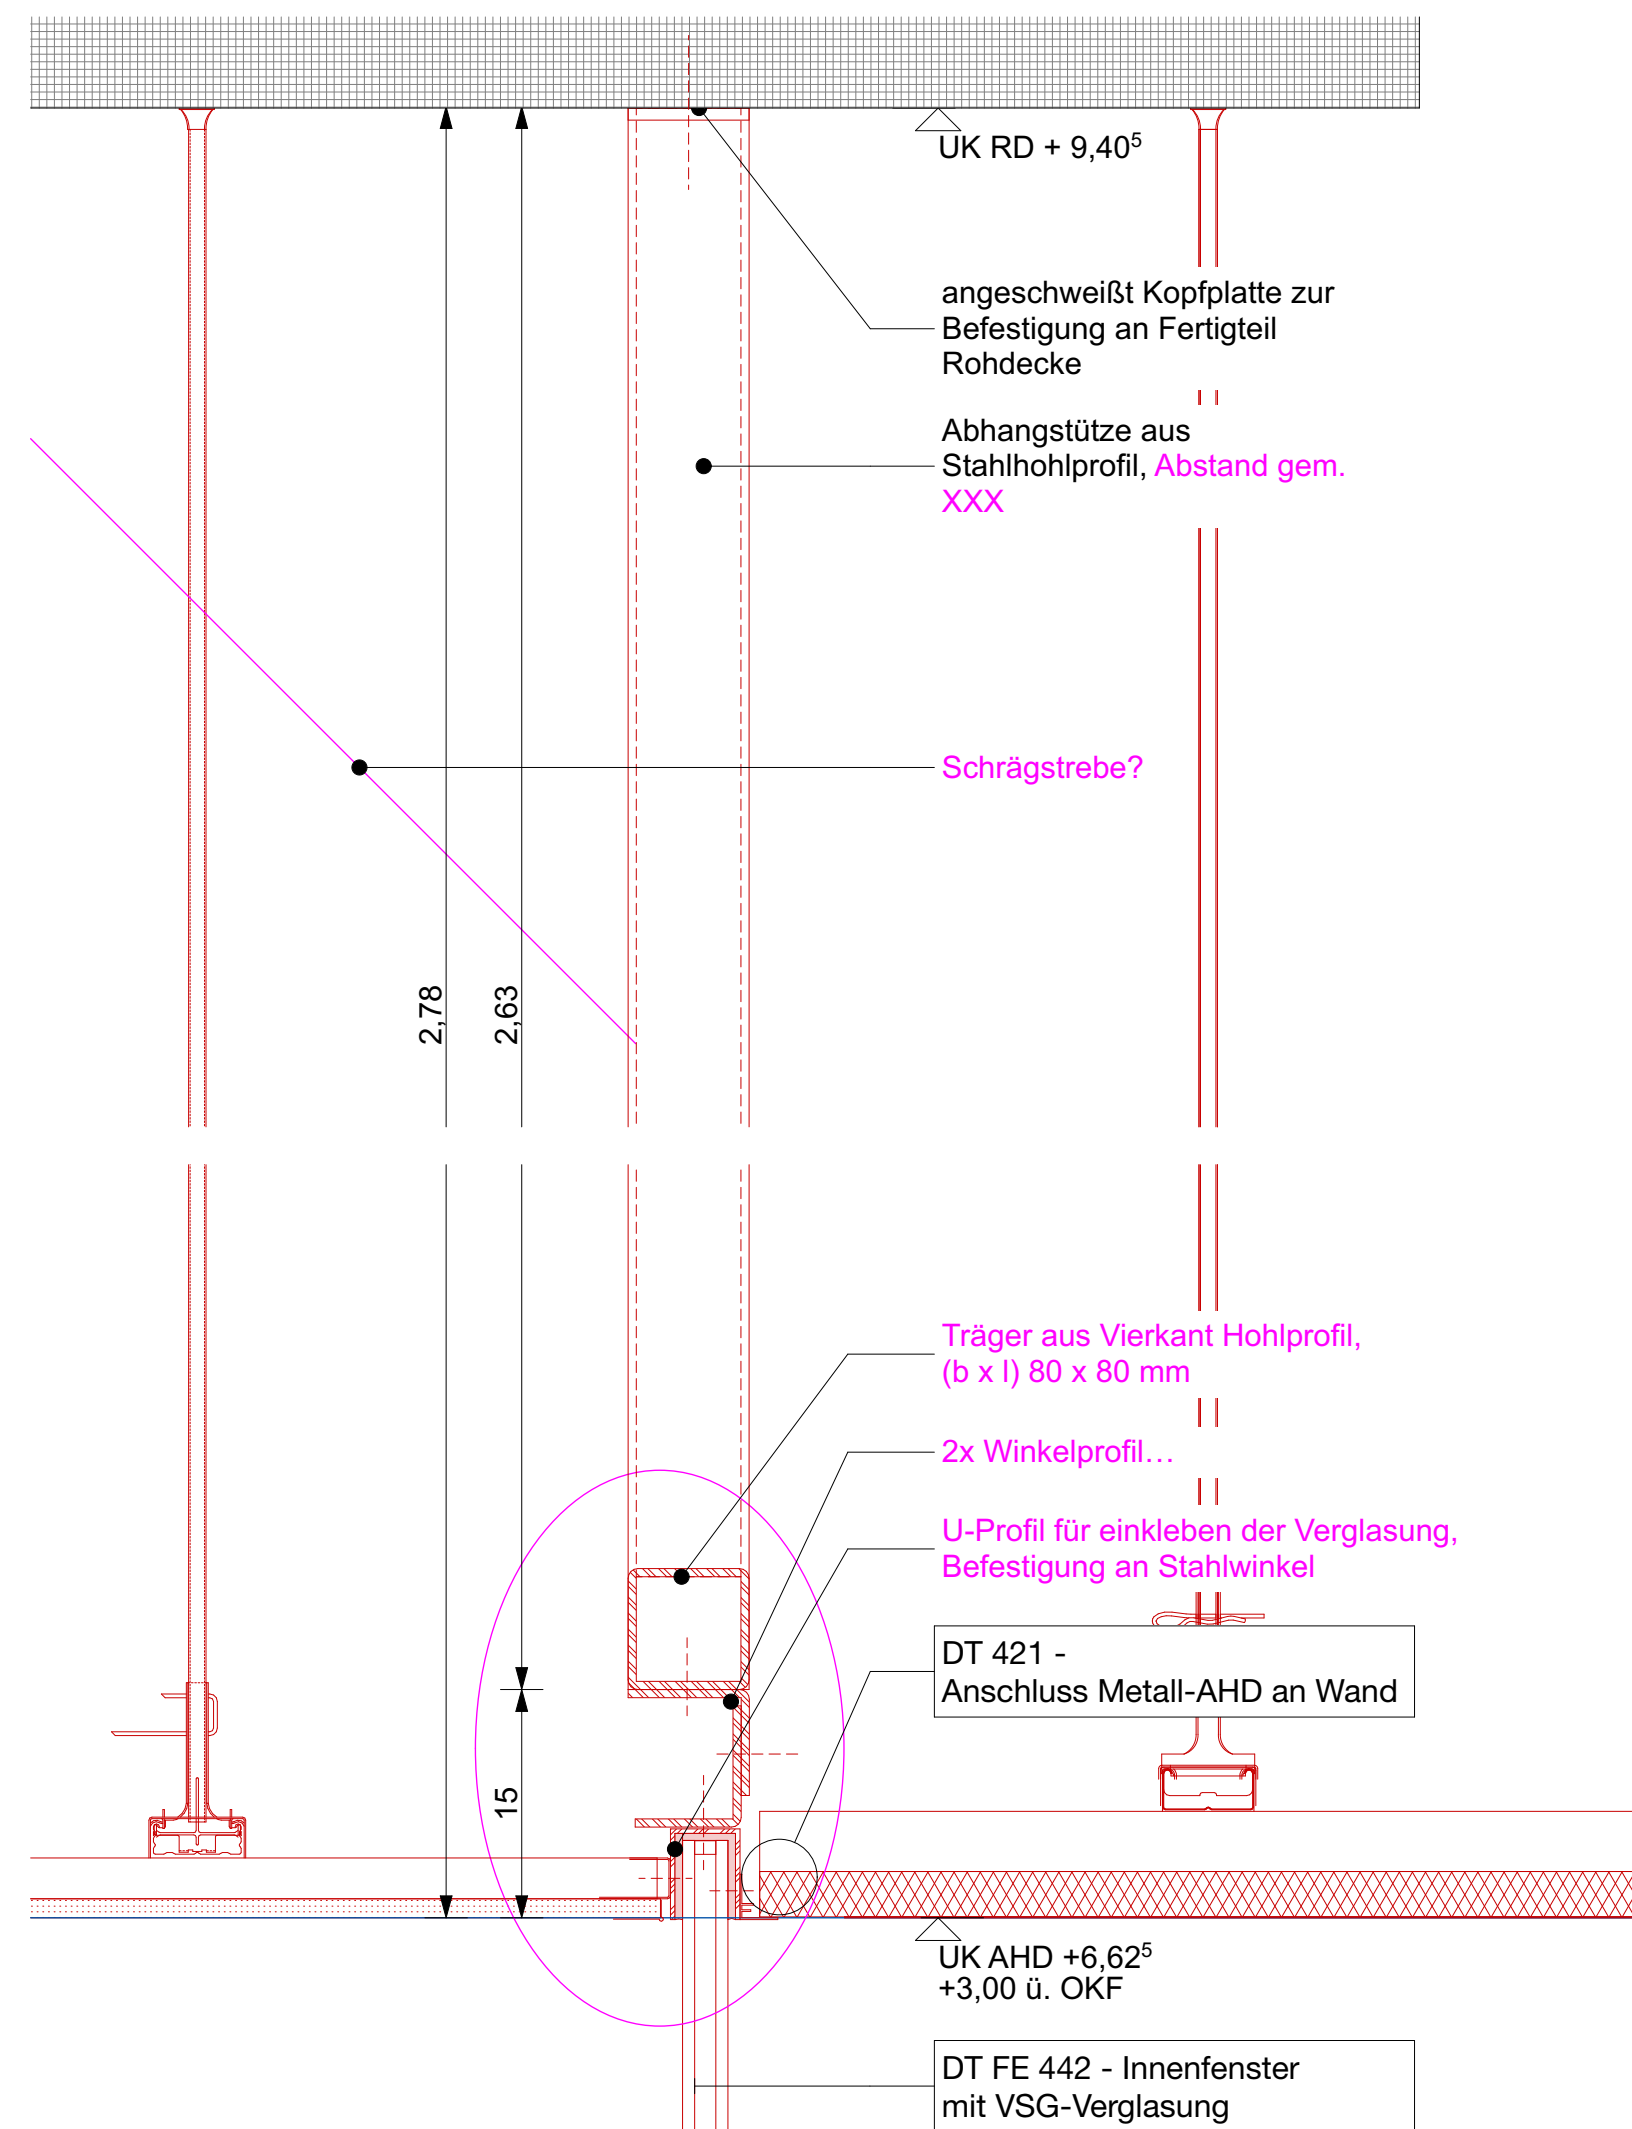
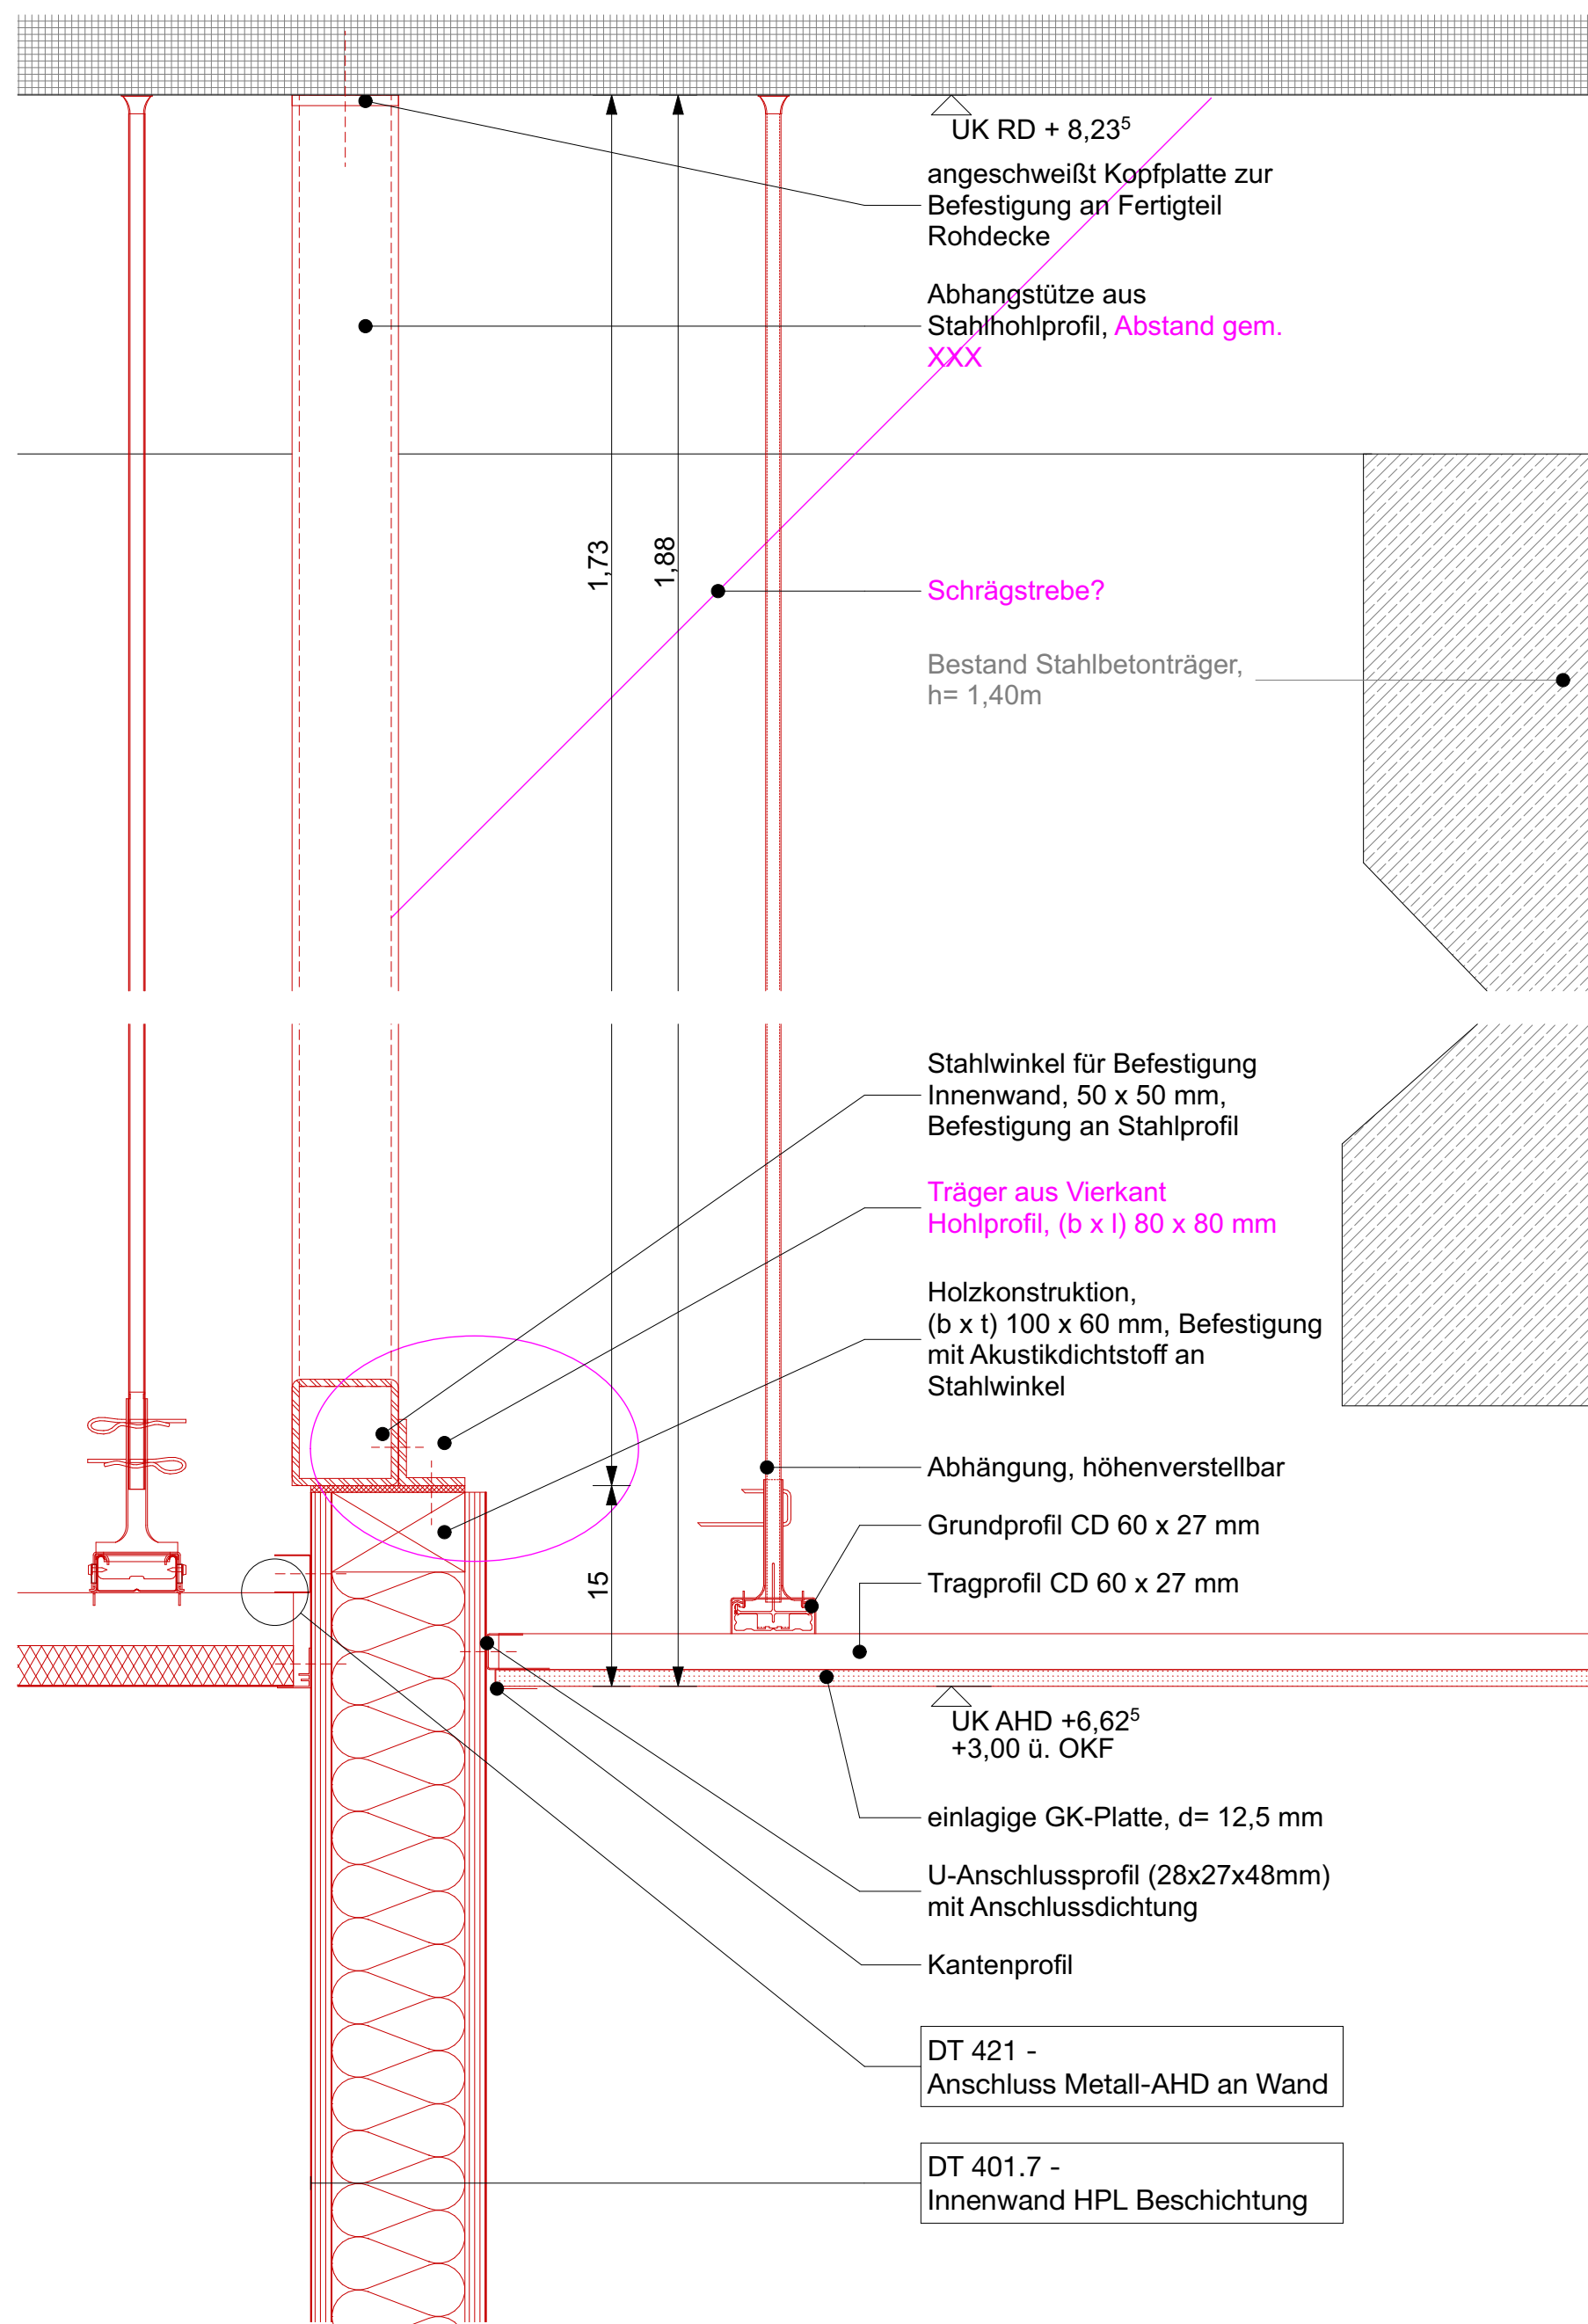


Projekt:

V-HUK
Umbau
Notfallaufnahme
Humboldt Klinikum
Am Nordgraben 2 13509 Berlin

Architekt:

Architekturwerk
Gesellschaft von Architekten mbH
Bülowsstraße 56 10783 Berlin
F030 246 369 93 Fx030 246 369 94
Mail: projekt@architekturwerk.net

Bauherr:

Vivantes Service GmbH
Facility Management und Bau
Aroser Allee 72-76
13407 Berlin

Projektleiter:

IK/ NH

Gezeichnet von:

NH

Datum:

03.06.2026

Planinhalt:

Abhangdecke Dienstraum Ausführungsplanung

Plannummer:

V-HUK.AP.424

Maßstab:

1:5, 1:100

Papiergröße:

A2

$$b/h = 594 \text{ mm} / 420 \text{ mm}$$

Alle Maße sind vor Ort zu prüfen.
Bei Unstimmigkeiten ist der
Architekt unverzüglich
zu informieren

[illegible]