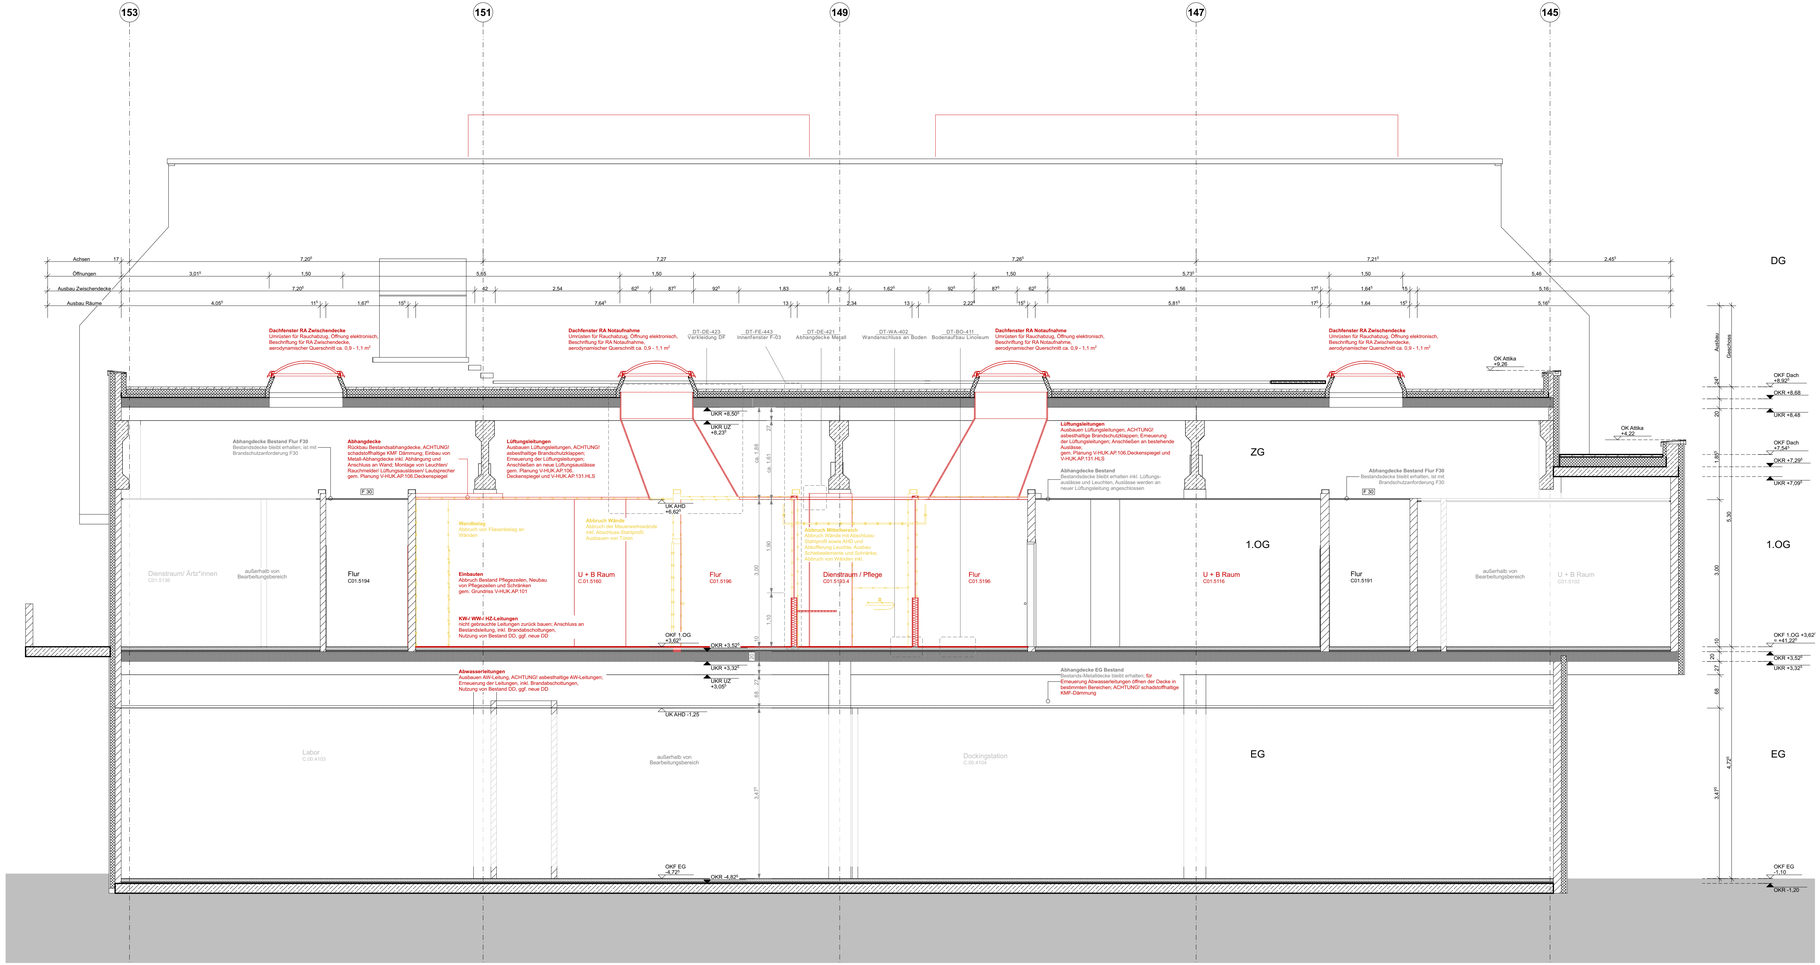

Legende:

- Bestand
- Neubau
- Abbruch
- Mauerwerk
- Stahlbeton
- Gipskarton Wand
- Schnitt / Aufsicht
- verdecktes Bauteil
- Untersicht
- BRH Brüstungshöhe von OKF bis OK Rohbau
- NRF Nettoraumfläche
- LRH lichte Raumhöhe
- LB Lichte Breite
- RB Rohbaumaß
- B Bodenbelag
- WB Wandbelag
- D Deckenbelag
- AHD Abhangdecke
- SH Schwellenhöhe
- HZ Heizung
- D Deckenbelag
- ±0.00 / 12.34 Höhe Fertigmaß / Höhe über Normal Null
- 42* / 1,78* Fensterbreite / Fensterhöhe
- EI30 / F30 Bauteil feuerhemmend
- EI90 / F90 Bauteil feuerbeständig
- dicht dichtschließende Türe
- RS / selbstschl. rauchdicht selbstschließende feuerhemmende Tür
- Notausgangsrichtung
- Notausgang

Projekt:

V–HUK
Umbau Notfallaufnahme Humbold Klinikum
Am Nordgraben 2 13509 Berlin

Architekt:

Architekturwerk
Gesellschaft von Architekten mbH
Bulowstraße 56 10783 Berlin
P030 246 369 93 Fx030 246 369 94
Mail: projekt@architekturwerk.net

Bauherr:
Vivantes Service GmbH
Facility Managment und Bau
Arcoser Allee 72–76
13407 Berlin

Projektleiter:	Gezeichnet von:
JK/ NH	NH

Datum:
05.03.2026

Planinhalt:
Schnitt B

Ausführungsplanung

Plannummer:
V–HUK.AP.302.SC

Maßstab:
1:50

Papiergröße:
A2+
b/h = 700 mm / 420 mm

Alle Maße sind vor Ort zu prüfen. Bei Unstimmigkeiten ist der Architekt unverzüglich zu informieren

Index lfd. Nr.	Datum gez.	Änderung	Ausgabe Datum
A			13.04.26