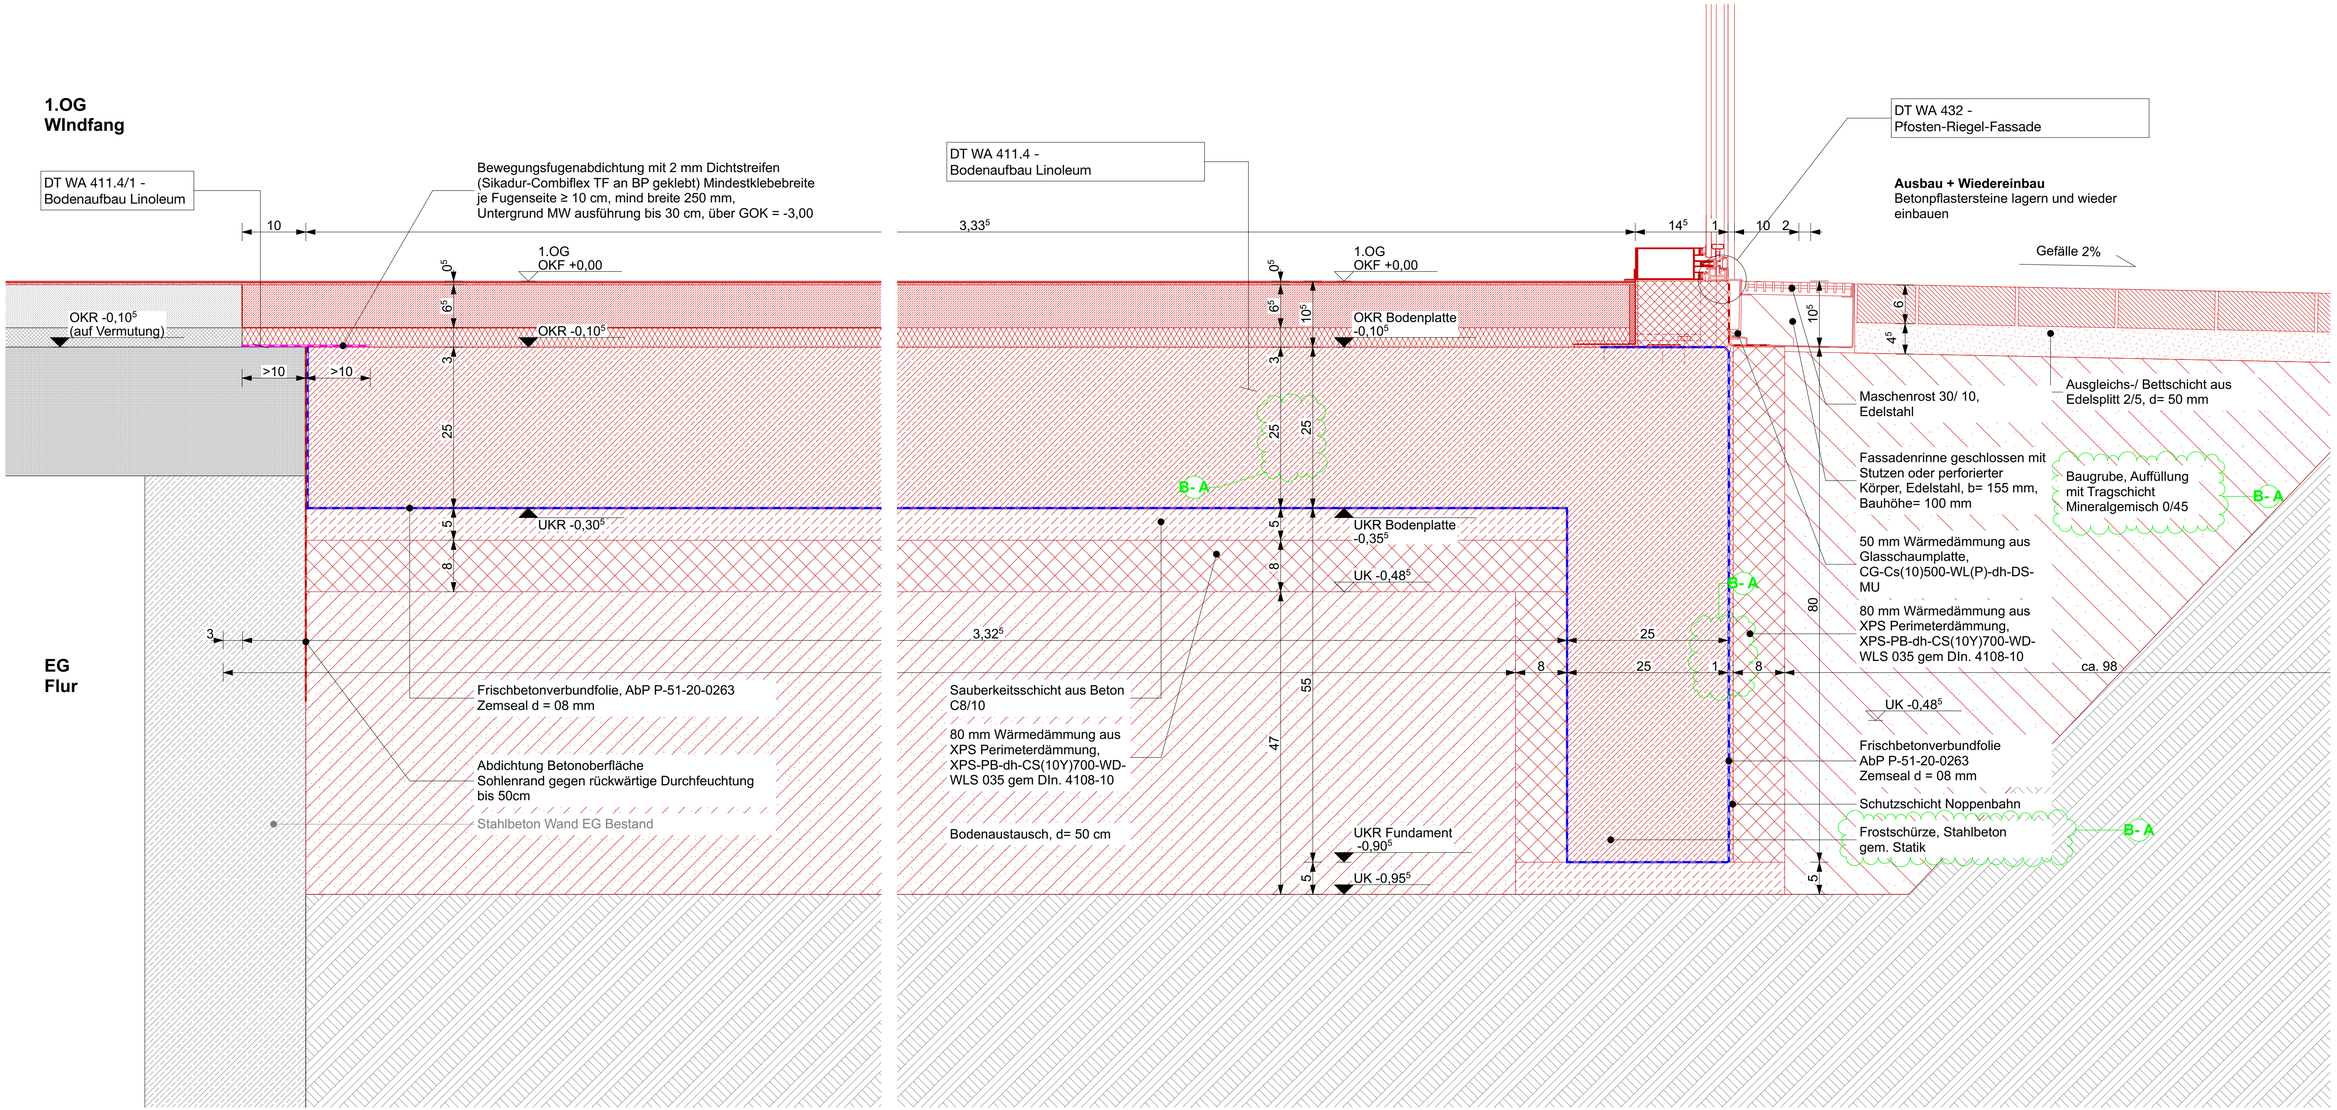

Projekt:

V-HUK
Umbau
Notfallaufnahme
Humbold Klinikum
Am Nordgraben 2 13509 Berlin

Architekt:

Architekturwerk
Gesellschaft von Architekten mbH
Bülowstraße 56 10783 Berlin
F030 246 369 93 Fx030 246 369 94
Mail: projekt@architekturwerk.net

Bauherr:

Vivantes Service GmbH
Facility Managment und Bau
Aroser Allee 72-76
13407 Berlin

Projektleiter: JK/ NH

Gezeichnet von:

Datum:

Planinhalt:

Gründung

Ausführungsplanung

Plannummer:

V-HUK.AP.461

Maßstab:

1:5

Papiergröße:

A2+

b/h = 700 mm / 420 mm

Alle Maße sind vor Ort zu prüfen.
Bei Unstimmigkeiten ist der
Architekt unverzüglich
zu informieren

Index-ID	Ersetzen-gen-ID	Änderung	Ausgabe Datum
A			13.04.26
B	B- A	Ergänzung Stelle/ Baugrube	12.08.26