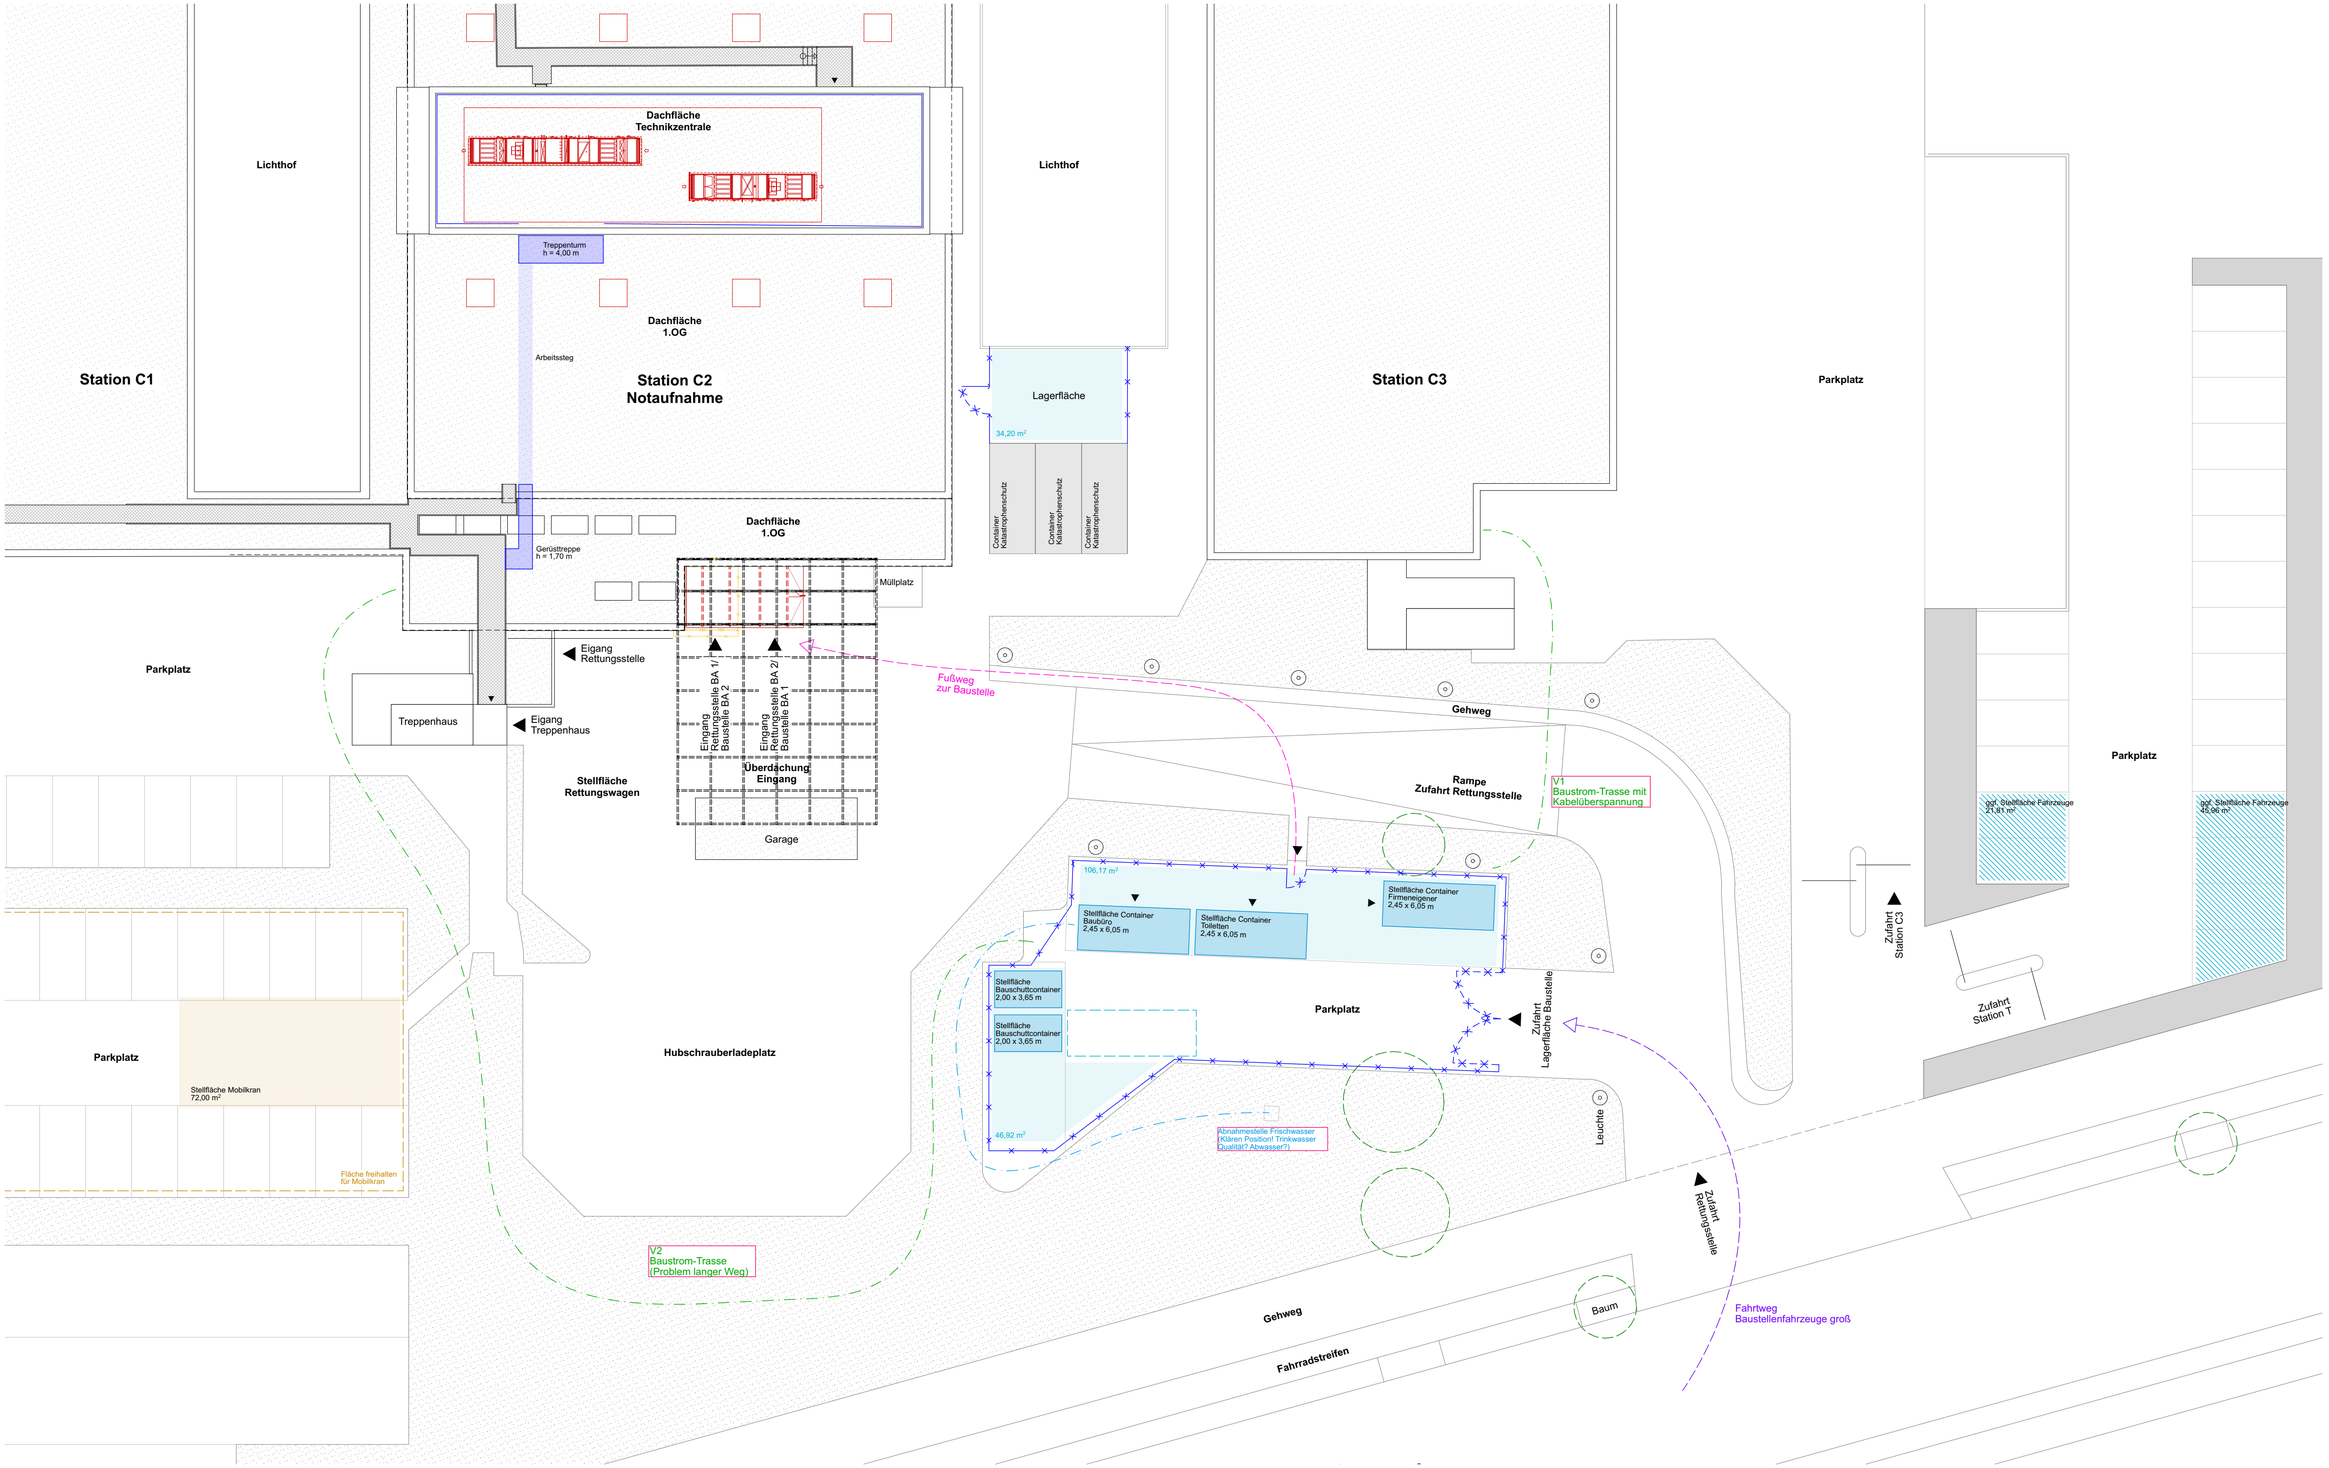

Legende Baustelleneinrichtung:

- Bestand
- Neubau
- Abbruch
- Bauzaun
- Baustellen-Container
- Absturzsicherung Dach
- Arbeitssteg
- Treppenturm/ Treppe
- Lagerfläche
- Parkplätze Fahrzeuge
- Absperrfläche
- Aufstellfläche Mobilkran
- Trasse- Ab-/ Trinkwasser
- Trasse Baustrom
- Fahrtweg Baustellenfahrzeug
- Fußweg

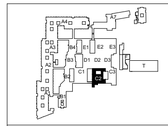

Projekt:

V-HUK
Umbau
Notfallaufnahme
Humbold Klinikum
Am Nordgraben 2 13509 Berlin

Architekt:
Architekturwerk
Gesellschaft von Architekten mbH
Bülowstraße 56 10783 Berlin
F030 246 369 93 Fx030 246 369 94
Mail: projekt@architekturwerk.net

Bauherr:
Vivantes Service GmbH
Facility Managment und Bau
Aroser Allee 72-76
13407 Berlin

Projektleiter: JK/ NH
Gezeichnet von:

Datum:

Planinhalt:
Baustelleneinrichtung
Ausführungsplanung

Plannummer:
V-HUK.AP.552.BP.A

Maßstab:
1:200

Papiergröße:
A2+
b/h = 700 mm / 420 mm

Alle Maße sind vor Ort zu prüfen.
Bei Unstimmigkeiten ist der Architekt unverzüglich zu informieren

Index-ID	Änderungen-ID	Änderung	Ausgabe Datum
A			12.06.26