




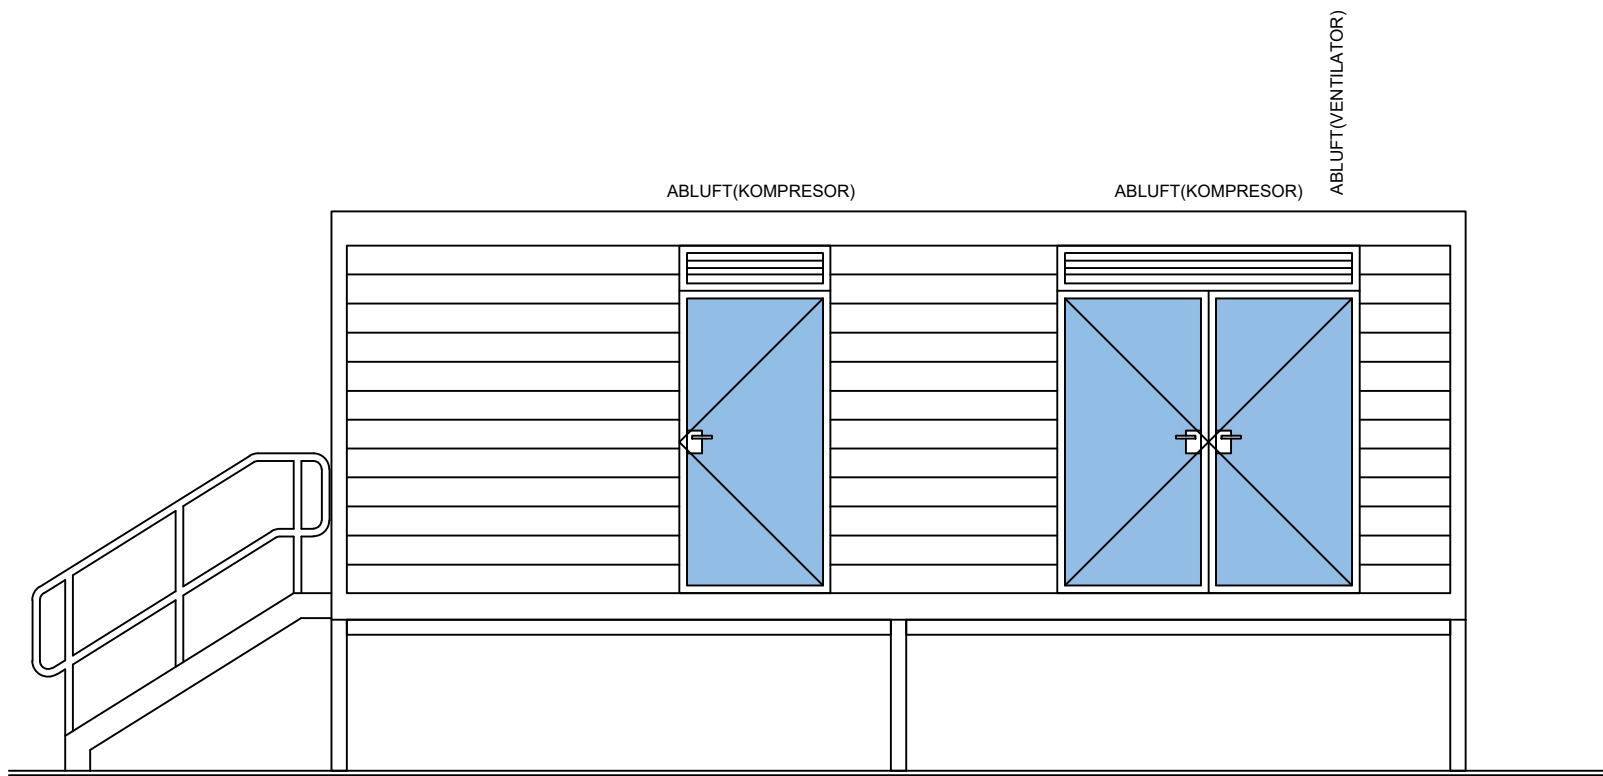


ANSICHT C

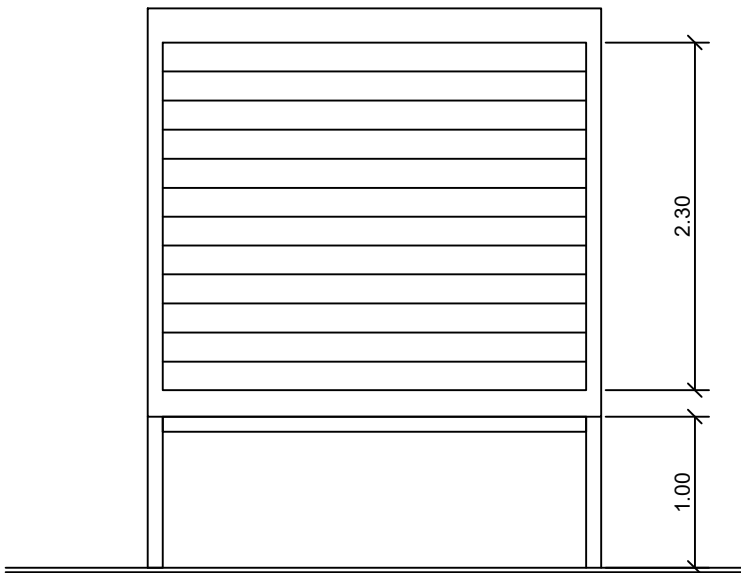

ANSICHT D

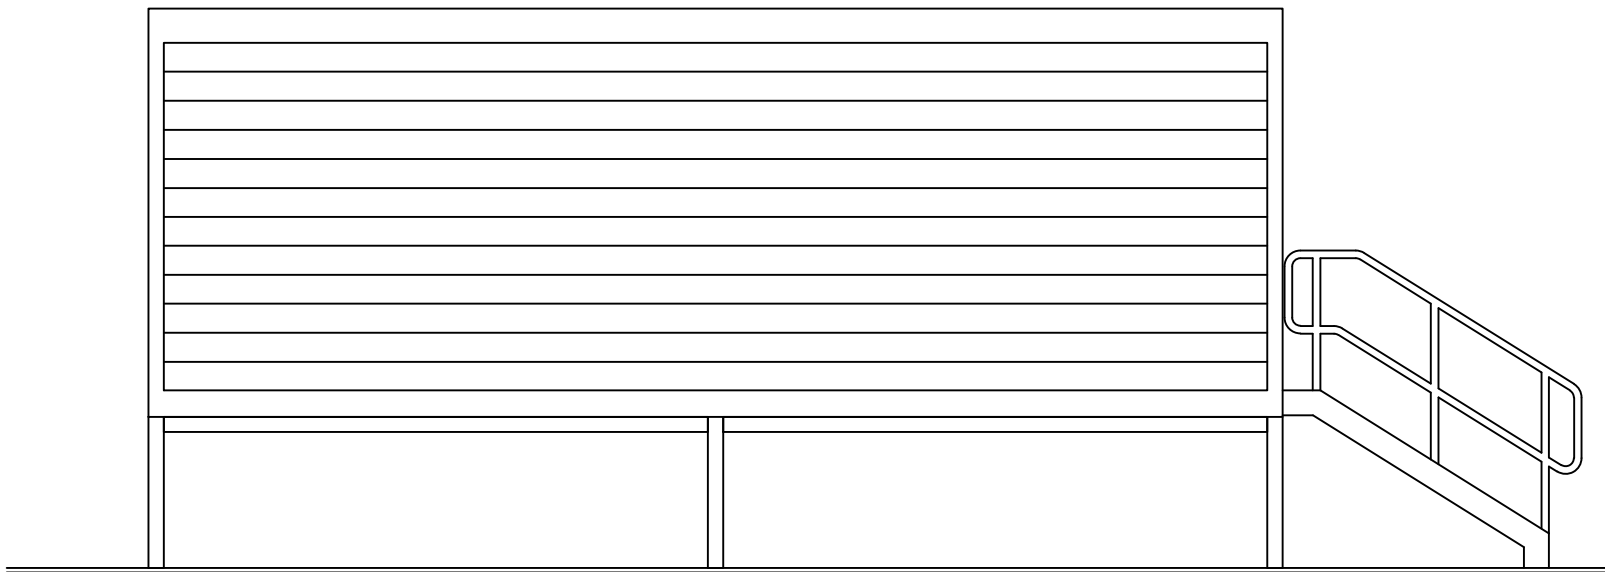



ANSICHT A

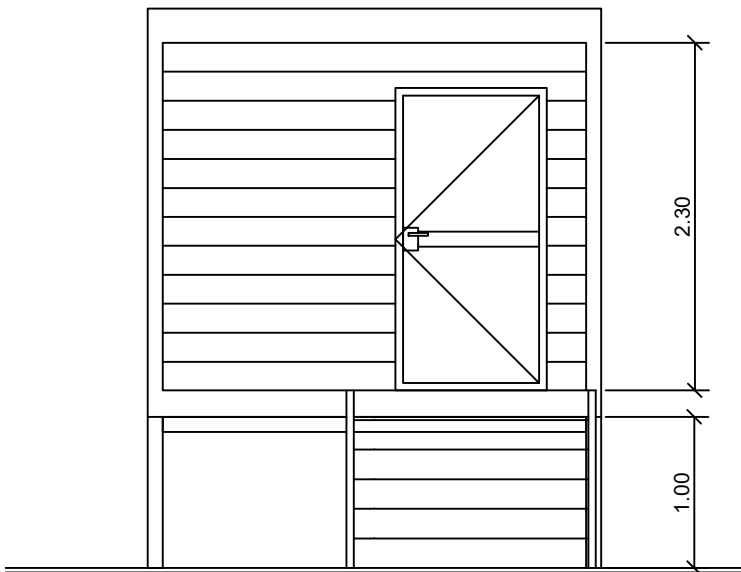

ANSICHT B

Legende:

1. 3x Schraubenkompressor (3x485 Kg)
2. 2x Kältetrockner (2x45 Kg)
3. 2x Druckluftbehälter 500 l. (2x280Kg)
4. Druckmindertafel 8 bar
5. Heizung ELT.
6. Öl-/Wassertrenner
7. Verteilertafel
8. Schaltschrank
9. Bodenöffnung 150x150mm

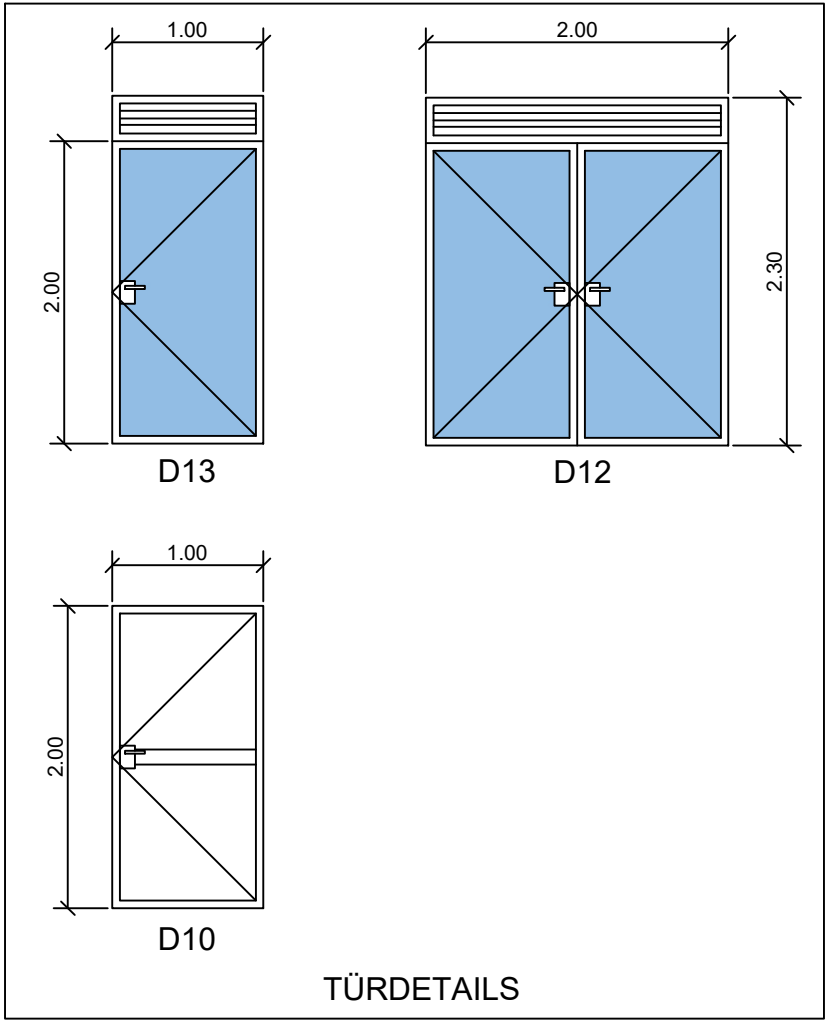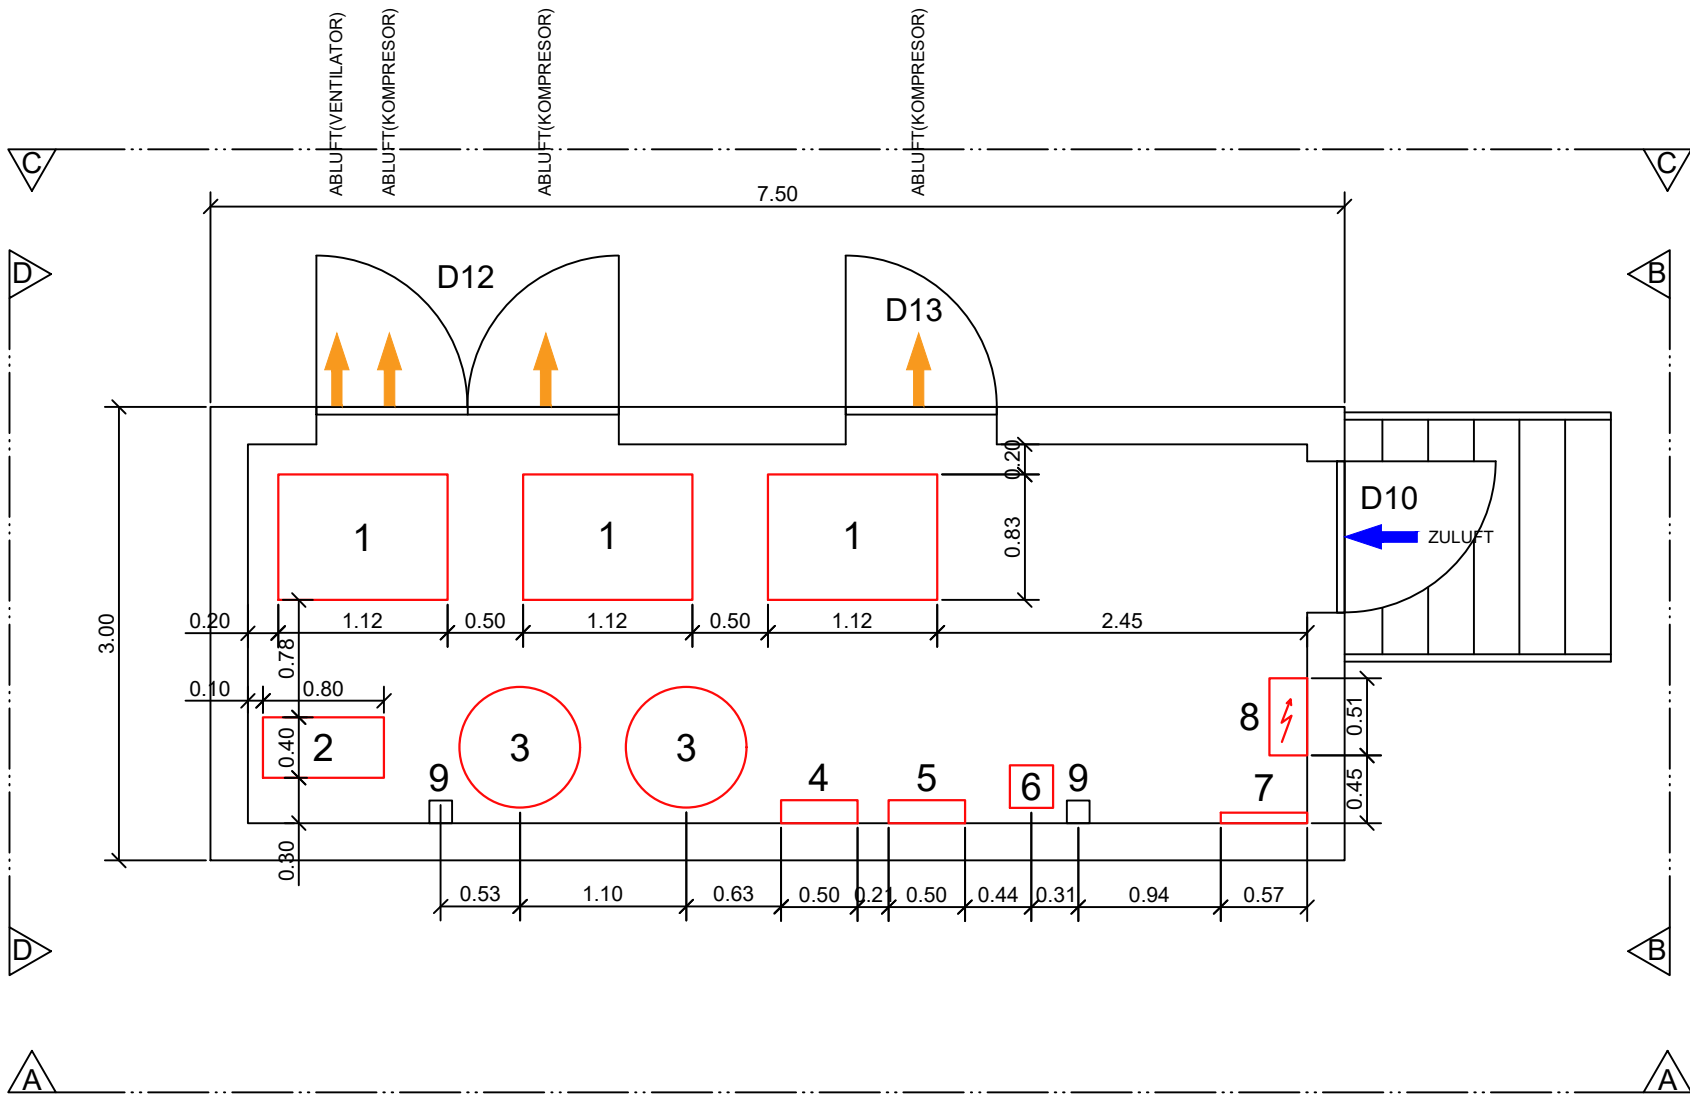

BAUHERR **NETZWERK FÜR GESUNDHEIT GmbH**

vertreten durch
VIVANTES SERVICE GmbH
Abteilung Bau
Aroser Allee 72-76, 13407 Berlin

PROJEKT **P_0576_2-2018**
Vivantes Humboldt-Klinikum
Am Nordgraben 2,
13509 Berlin
TO: Technische Druckluft - Interim

PLANUNG



Ausführungsplan Interimscontainer techn. Druckluft
Aufstellung und Wandansichten

Blattgröße:	Bearb.	Maßstab 1:50	PLOTDATUM 28.04.2026
A2	A.M. / S.W.	DATEI PP2538_HUK_G_05_EG_DE-DL_001	ERSTELLDATUM 28.04.2026