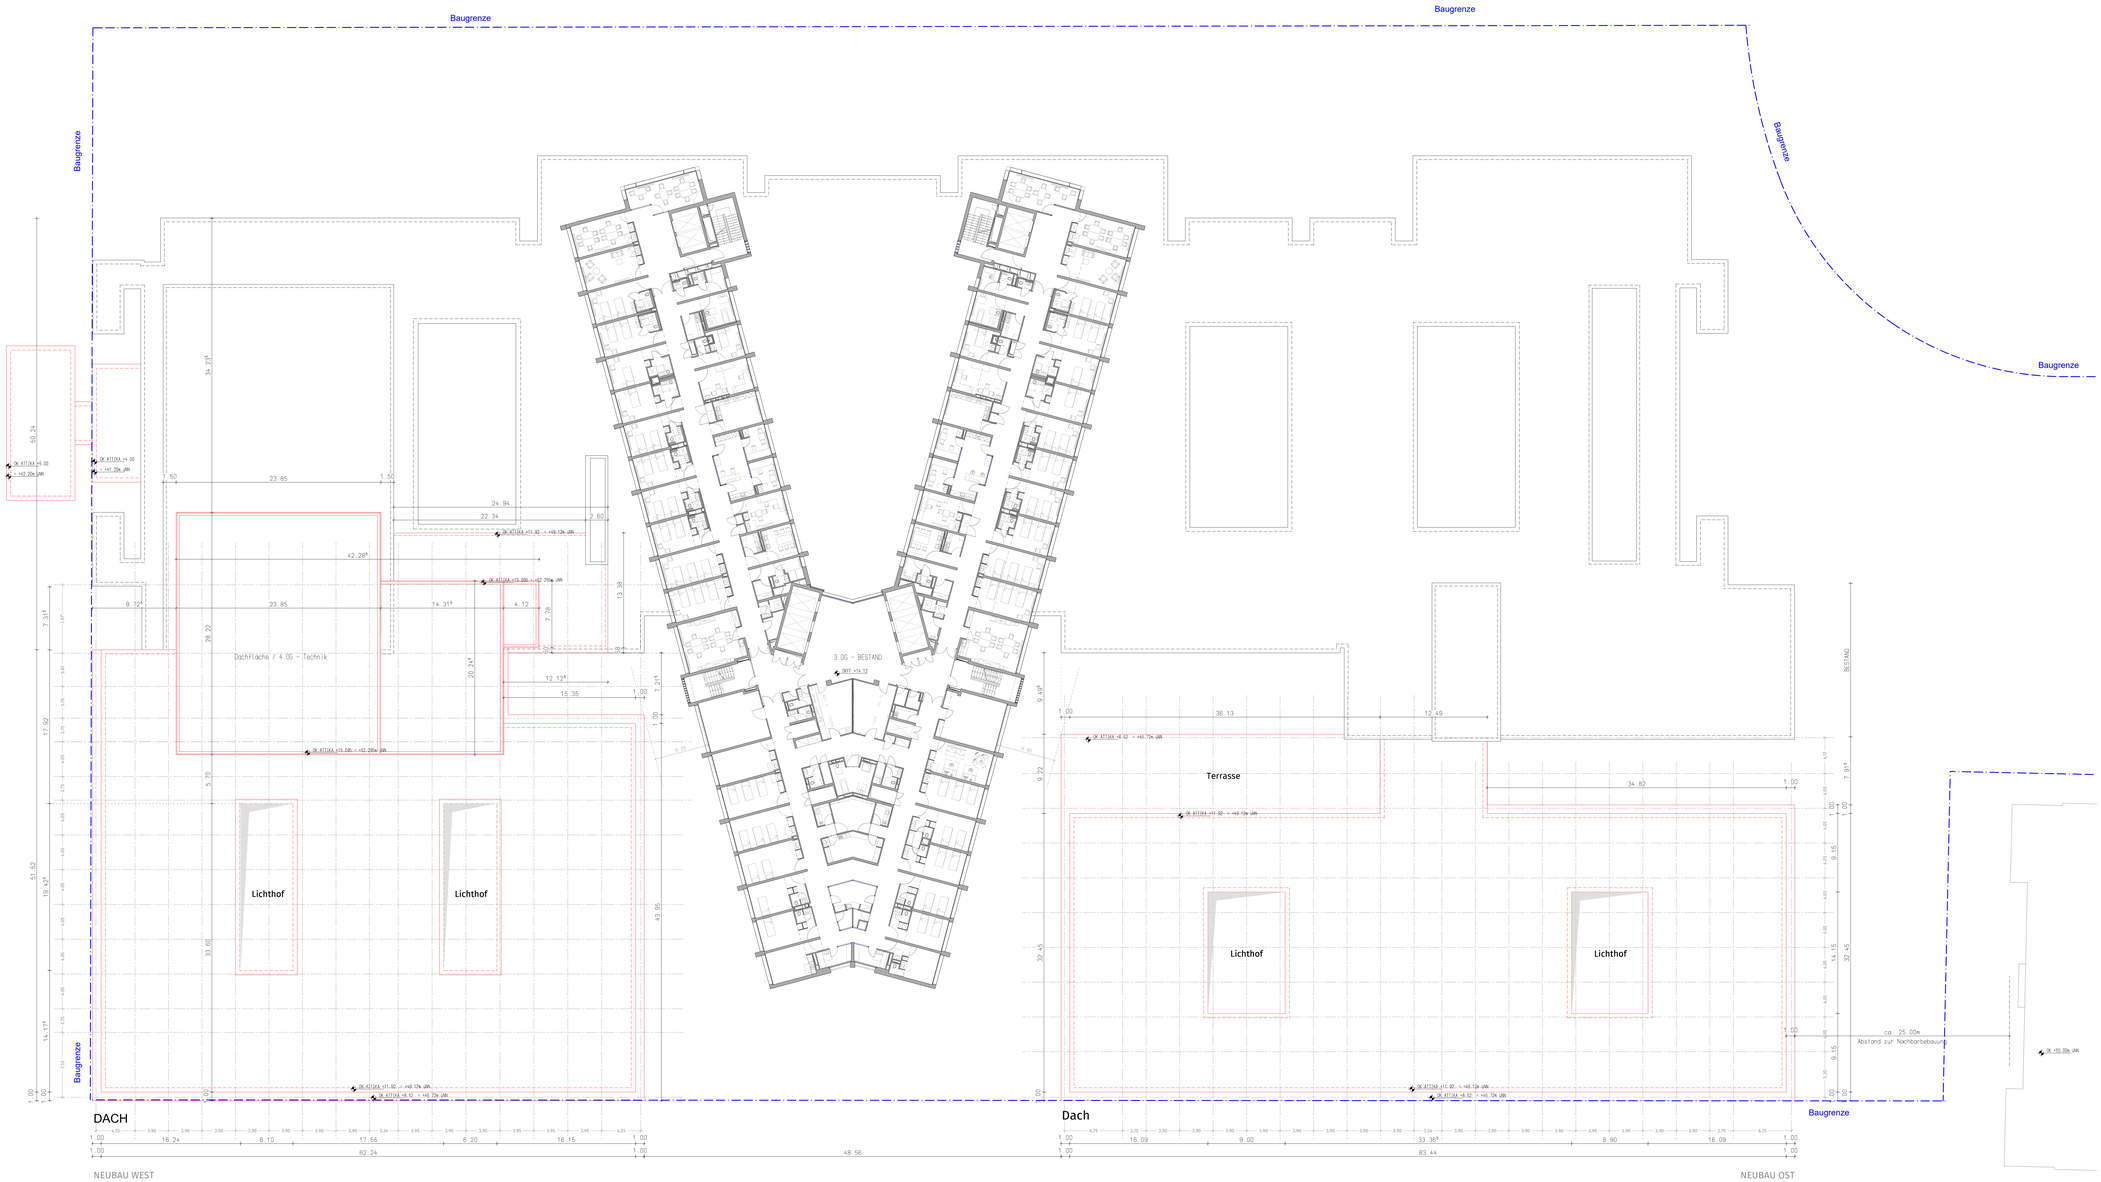

ALLE HÖHENANGABEN BEZOGEN AUF OKFF EG BESTAND = ±0.00 = 37.20m üNHN

LEGENDE

FARBLICHE KENNZEICHNUNG GRUNDRISS

- BAUKONSTRUKTION BESTAND
- BAUKONSTRUKTION ABBRUCH
- BAUKONSTRUKTION NEUBAU

FARBLICHE KENNZEICHNUNG LAGEPLAN

- BAUKONSTRUKTION BESTAND
- BAUKONSTRUKTION ABBRUCH
- BAUKONSTRUKTION NEUBAU

FARBLICHE KENNZEICHNUNG ABSTANDSFLÄCHEN

- BAUKONSTRUKTION BESTAND
- BAUKONSTRUKTION NEUBAU
- ABSTANDSFLÄCHE NEUBAU / PLANUNG
- ABSTANDSFLÄCHE BESTAND

- BAUGRENZE
- GRENZE BAUGRUNDSTÜCK
- HAUSEINGANGSPFEIL

- OKFF IM GRUNDRISS
- OKRD IM SCHNITT
- OKFF IM SCHNITT

M	MASSIVBAU
VI	ANZAHL VOLLGESCHOSSE
OK	OBERKANTE
UK	UNTERKANTE
Fl	FLACHDACH
Sa	SATTELDACH
Pu	PAPPE
Ls	LICHTSCHACHT

Der Entwurf ist geistiges Eigentum des Planers und urheberrechtlich geschützt. Vervielfältigungen und Weitergabe an Dritte erfolgt nur mit ausdrücklicher Genehmigung des Planverfassers. Bei Mißbrauch bleiben rechtliche Schritte vorbehalten.

Übersicht

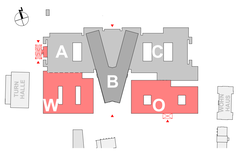

Die hier ausgewiesenen Raumstrukturen und Wegesysteme innerhalb der Neubaugebäudekubatur sind schematisch dargestellt. Sie stellen noch nicht die endgültige Lösung dar, bzw. sind nicht Gegenstand dieser Bauvoranfrage.

Vivantes
NETZWERK FÜR GESUNDHEIT GmbH

BAUHERR:
13407 Berlin, Aroser Allee 72-76

VERTRETEN DURCH:
VIVANTES Service GmbH
Facility Management und Bau
Aroser Allee 72-76, 13407 Berlin
Tel.: 030/130 11 51 80

PROJEKT:
P_0502-2018
Vivantes Klinikum am Urban
Dieffenbachstraße 1, Urbanstraße 150/166, 10967 Berlin
Neubau Psychatrie
Neubau Funktionsgebäude Nord-West
- VORENTWURF -

PLANUNG:
GA GERBER ARCHITEKTEN GMBH
PLANUNGSABTEILUNG HÜNSTEIN
Alter Steinweg 34 · 48143 Münster
Tel.: 0251 - 481688 - 0
Email: hunstein@gerberarchitekten.de
HAUPTSITZ / RECHNUNGSANSCHRIFT
Tübingstraß 9-13 · 44149 Dortmund
Tel.: 0231 - 9065 - 0
Email: kontakt@gerberarchitekten.de

GEZEICHNET	MASSSTAB	GRUNDRISS DACHAUFSICHT4.OG (bzw. 3.OG Bestand)	DATUM
LÜ	1 : 200		12.05.2021
DATUM	BAUHERR	DATUM	ARCHITEKT

KALJ-2-GEB-XXX-DA-GR-XX-200-01-2H-1

H/B = 841 / 1500 (1.26m²) DESKTOP-PS7TTBK3 Abplan 2021