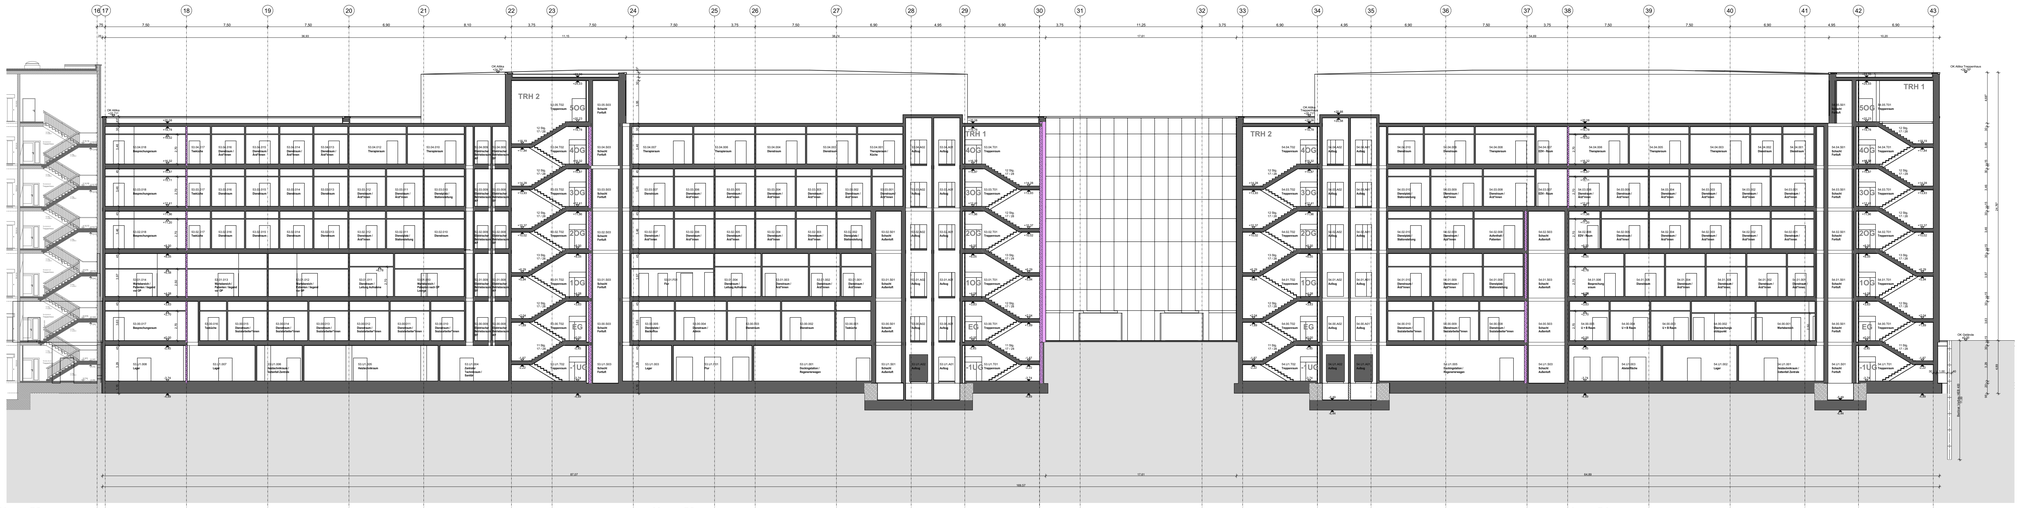

Haus 52
schluss zum 1. Bauabschnitt

Haus 53
3. Bauabschnitt

Haus 54
4. Bauabschnitt

ZEICHNERISCHE DARSTELLUNG

BESTAND
NEUBAU
ABBRUCH
MAUERWERK
STAHLBETON
BETON, FERTIGTEIL
TROCKENBAU
INSTALLATIONSWAND
DÄMMUNG HART
ABGEHÄNGTE DECKE
BODEN DECKE WAND
BD / BA DD / DA WD / WA / WS
DURCHBRÜCHE
ROHBAUKANTE
AUSBAUKANTE
OK FFB
OK RFB

AK AUSSENKANTE
BE BODENEINLAUF
BF BODENFLUCHT
BRH BRUSTUNGSHÖHE
FFB FERTIGFUSSBODEN
IK INNENKANTE
LRH LICHTE RAUMHÖHE
MF MASCHINENFUNDAMENT
OK OBERKANTE
R / F ROHBAU / FERTIGMASS
RB ROHBAU
RH RAUMHÖHE OKFF BIS UKRD
RD ROHDECKE
RFB ROHFUSSBODEN
RR REGENFALLROHR
UK UNTERKANTE
UZ UNTERZUG
ÜZ ÜBERZUG
VK VORDERKANTE

Index	Datum	Bearbeiter	Änderungsbemerkungen
0	19.09.2025	MA / SJ	Abgabe Vorplanung

Projektnummer - Verfasser - Blatt-Nr.
K2111_AR_SN-2-0-BB_

Index 0
Indexdatum 19.09.2025

Gebäudeansicht / Bauteil

Ausrichtung Planmaß

OK FFB ±0,00 EG = 45.45m NHN

Vivantes

BAUHERR
NETZWERK FÜR GESUNDHEIT GmbH
vertreten durch
VIVANTES SERVICE GmbH
Abteilung Bau
Aroser Allee 72-76, 13407 Berlin

PROJEKT
Projekt-Nr.: P_0838_2023
Auguste-Viktoria-Klinikum
Neubau OP Funktionsgebäude 3.+4.BA
Rubensstraße 125, 12157 Berlin

PLANUNG
MHB GmbH
Rosa-Luxemburg-Straße 4
18055 Rostock
Tel. 0381 81709-0
Fax. 0381 81709-11
MHB ARCHITEKTEN + INGENIEURE

VORPLANUNG

SCHNITT B-B

Blattgröße 1.189 x 420

Bearb. Stefan Juerß, Maren Ahner

Maßstab 1:200

PLOTDATUM 19.09.2025

DATEI K_2111_Neubau_AVK Berlin BA 3 und BA 4_AC28

ERSTELLDATUM 28.06.2023

K_2111_Neubau_AVK Berlin BA 3 und BA 4_AC28