
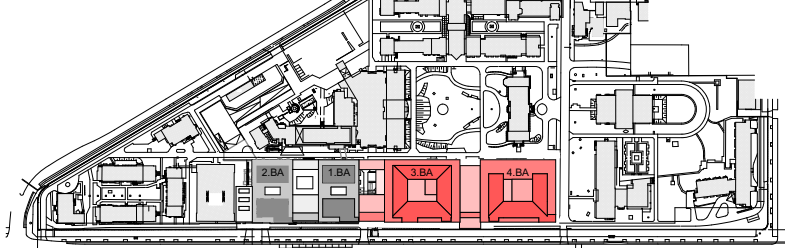


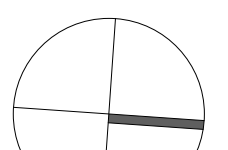

Projektnummer - Verfasser - Blatt-Nr: K2111_AR_SN-2-0-EE Gebäudeansicht / Bauteil 	Index 0 19.09.2025 Ausrichtung Planhilt 
OK FFB +0.00 EG = 45.45m NHN	

OK FFB $\pm 0,00$ EG = 45.45m NHM

Blattgröße: 970 x 594	Bearb. Stefan Juerß Maren Ahner	Maßstab 1:100	PLOTDATUM 19.09.2025
		DATUM K_2111_Neubau_AVK Berlin BA 3 und BA 4_AC28	ERSTELLDATUM 28.06.2023