


Legende:

- Rückbau
- Rückbau nach Umschluss
- Bestand / Erhalt

Die zu demontierenden Rohrleitungen werden vor Ort festgelegt!

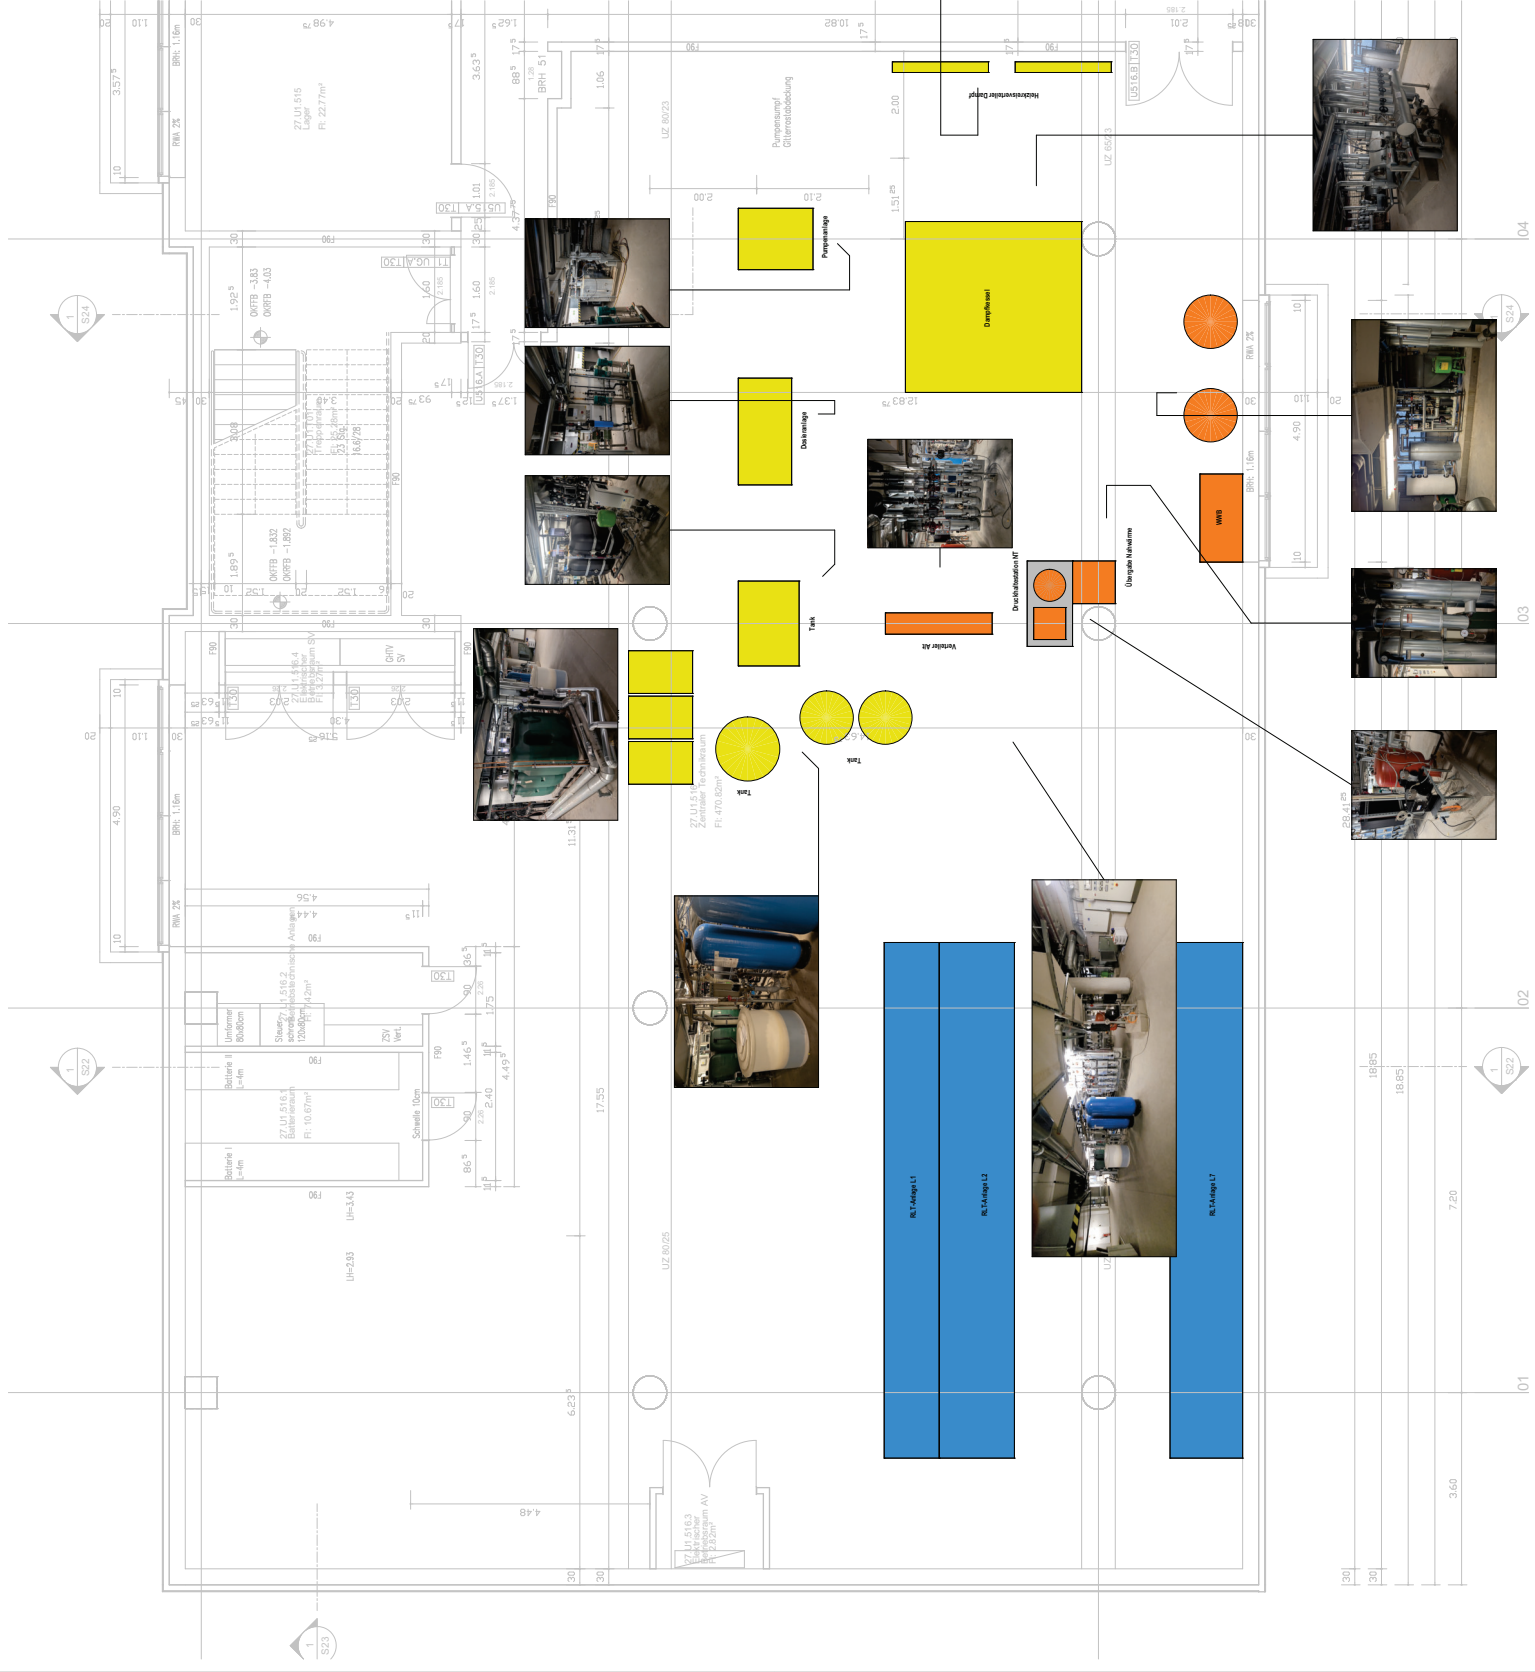

-	XXXX-XXXX	Planstellung	XX	XX
Index	Datum	Anforderung	gepr.	gepr.
Vivantes FWHAST Erneuerung H27 FWHAST Erneuerung Haus 27 Neua Bgarstraße 6 13365 Berlin				
Vivantes Service GmbH Facility Management und Bau Am Alten Markt 276 13407 Berlin Tel Mail				
Planverfasser	 R2 Ingenieure GmbH Kastanienallee 19 16567 Mühlenbeck +49(0)33056 / 430 222 info@r2-ingenieure.de		Heintje, Wischer und Partner mbH Neue Architekton 10555 Berlin Tel.: 030/399 9200 info@heintjewischer.de	
Stempel	CZ	Formal		
Datum	15.06.2026	Mittwoch		
Festwert	150			
1. Untergeschoss Grundriss Rückbau				
Plan-Nr.	VSG-HZG-R2-LP5-GR-U1-00-F			
Beschreibung	0844 R AR GRU1 09.01.2026			