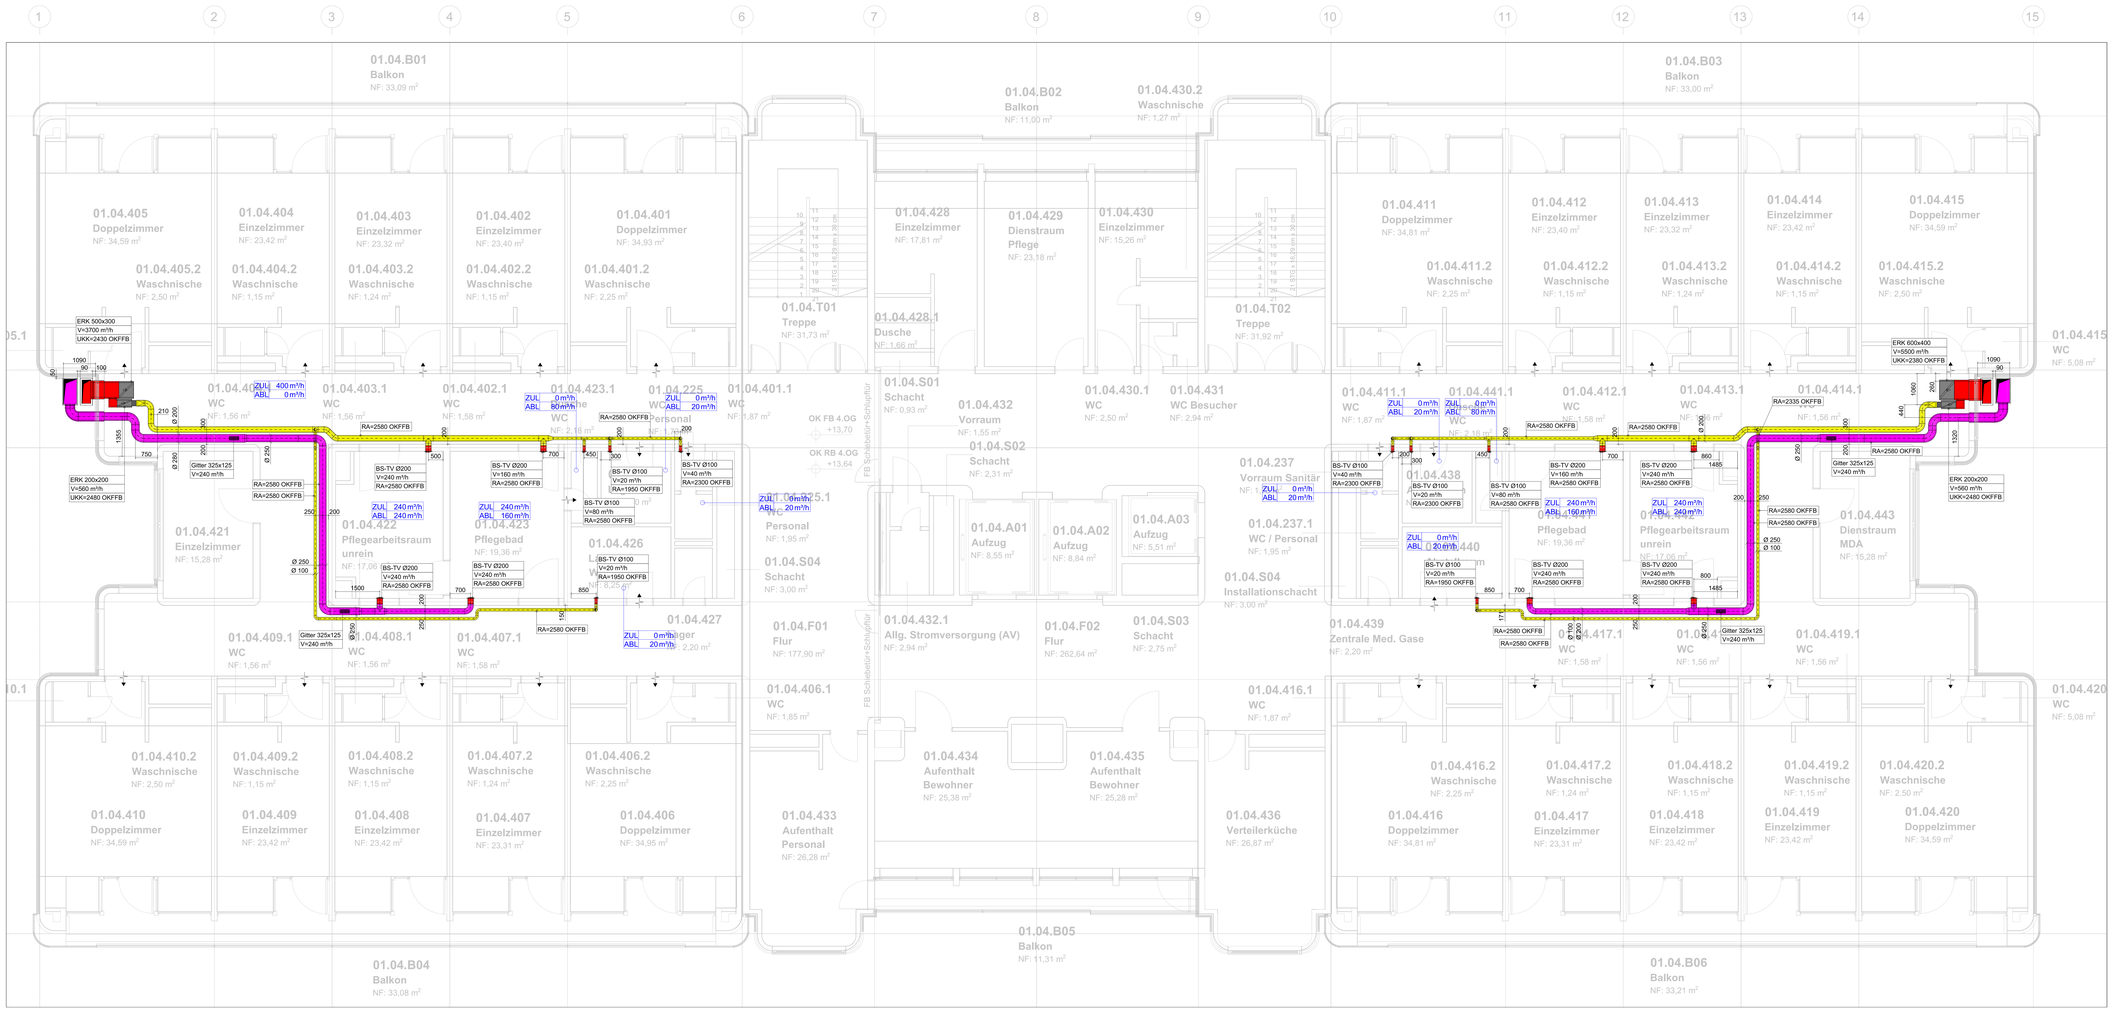

Legende:

- Abluft (ABL)
- Zuluft (ZUL)
- Außenluft (AUL)
- Fortluft (FOL)
- Entrauchung (ENT)
- Tellerventil (TV)
- Brandschutztellerventil (BS-TV)
- Brandschutzklappe (BSK)
- Entrauchungsklappe (ERK)
- Segeltuchstutzen
- L90 Kanal - Promat

± 0,00 = **OKFF EG** = xxx ü. NHN
HGW (2009)= xxx MGW = xxx

RECHTLICHER HINWEIS:
DIESE ZEICHNUNG IST GEISTIGES EIGENTUM DER ARCHITEKTENGEMEINSCHAFT FEHR GMBH UND UNTERLIEGT RECHTLICH GESETZLICH GESCHÜTZT. SIE DARF NUR FÜR DIESES BAUVORHABEN VERWENDET WERDEN. DIE WEITERGABE AN DRITTE SOWIE DIE VERVIELFÄLTIGUNG IST VERBOTEN UND WIRD STRAFRECHTLICH VERFOLGT.

ALLE MASZE SIND AM BAU ZU PRÜFEN ALLE DETAILS UND STATIK SIND ZU BEACHTEN

1		
2		
3		
4		
5		
6		
7		
8		
9		
a	10.06.26	Anpassung Kanalnetz
-	28.05.26	Planerstellung

Änderung

Projektnummer	Freigabedatum	Unterschrift	Index	Plannummer
295-25-FfS				GR04_0

Bauherr
Vivantes
NETZWERK FÜR GESUNDHEIT
Aroser Allee 72-76
13407 Berlin

Projektnummer Bauherr
P 0956

Bauvorhaben
295-25-Haus Leonore
Erweiterung der RLT-Anlage
Leonorenstraße 17-33
12247 / Berlin

Erstellerdatum 28.05.2026
Gezeichnet SB/TP
Geändert / Gepr.dt 28.05.2026
Maßstab 1750 X 841 1:50

Planungsstand
Ausführungsplanung [LP 5]

Planungsinhalt
GRUNDRISS LÜFTUNG 4. OBERGESCHOSS

Plan Nr. 0 9 5 6 E L U _ GR 0 4 _ 0 a F P

Gewerk
Hochbau

Planverfasser
Architektengemeinschaft FEHR GmbH
Dipl.-Ing. Achim Fehr
Dipl.-Ing. Sabine Fehr
M.A. Evgeni Ivanov Architekten VFA

HOLDEINSTRASSE 11
14050 BERLIN
TEL.030/827930-0
FAX.030/827930-33
e-mail : info@fehr-gmbh.com
Internet : www.fehr-gmbh.com

FEHR Architekten

Gewerk
Raumlufttechnische Anlagen

Planverfasser
Pasquay & Partners Engineering Berlin GmbH

Handwerkerpark 32
10623 BERLIN
TEL.030/69-56-617
e-mail : info@pasquay-partners.com
Internet : www.pasquay-partners.com

Pasquay & Partners
Engineering Berlin GmbH