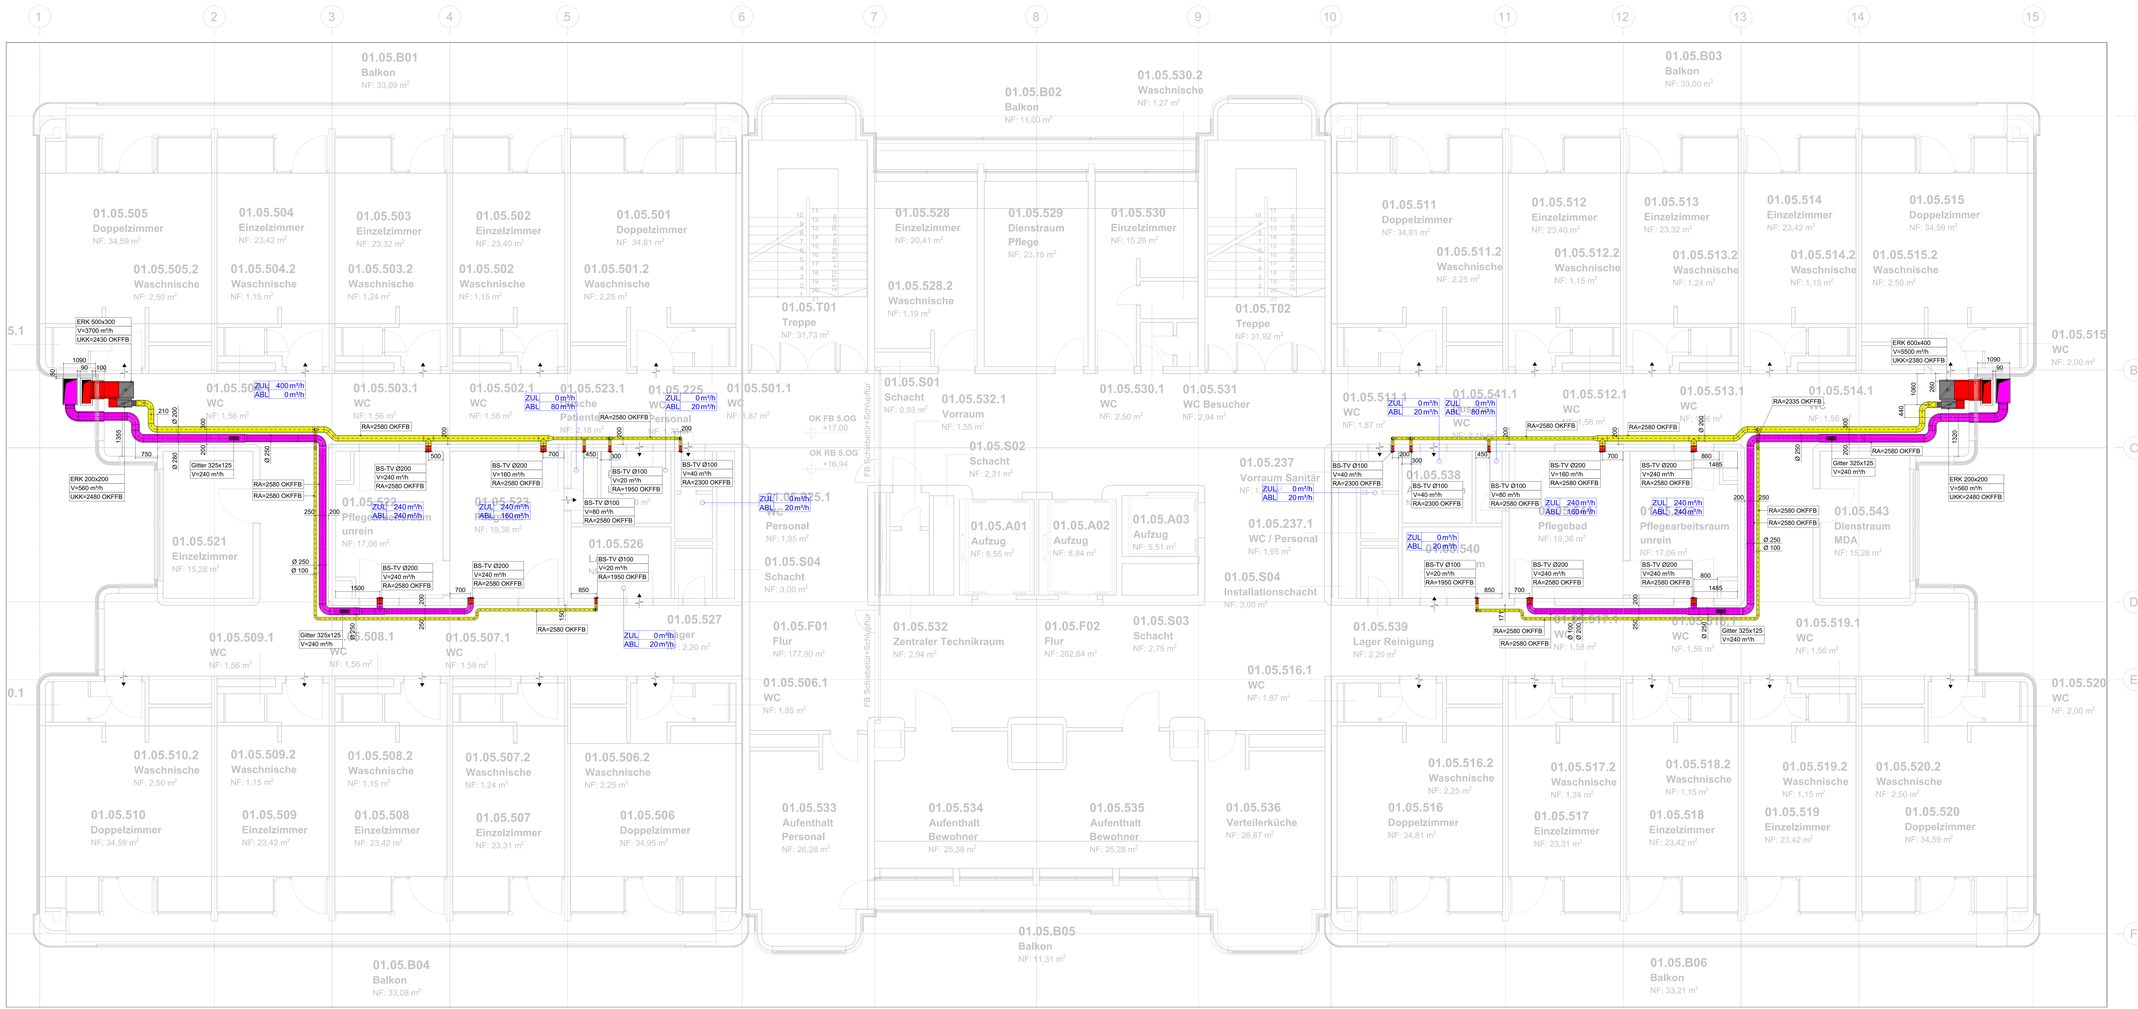
01.05.B01 Balkon NF: 33,09 m²
01.05.B02 Balkon NF: 11,00 m²
01.05.B03 Balkon NF: 33,00 m²
01.05.505 Doppelzimmer NF: 34,59 m²
01.05.504 Einzelzimmer NF: 23,42 m²
01.05.503 Einzelzimmer NF: 23,32 m²
01.05.502 Einzelzimmer NF: 23,40 m²
01.05.501 Doppelzimmer NF: 34,81 m²
01.05.505.2 Waschnische NF: 2,50 m²
01.05.504.2 Waschnische NF: 1,15 m²
01.05.503.2 Waschnische NF: 1,24 m²
01.05.502 Waschnische NF: 1,15 m²
01.05.501.2 Waschnische NF: 2,25 m²
01.05.528 Einzelzimmer NF: 20,41 m²
01.05.529 Dienstraum Pflege NF: 23,18 m²
01.05.530 Einzelzimmer NF: 15,26 m²
01.05.530.2 Waschnische NF: 1,27 m²
01.05.528.2 Waschnische NF: 1,19 m²
01.05.T01 Treppe NF: 31,73 m²
01.05.T02 Treppe NF: 31,92 m²
01.05.511 Doppelzimmer NF: 34,81 m²
01.05.512 Einzelzimmer NF: 23,40 m²
01.05.513 Einzelzimmer NF: 23,32 m²
01.05.514 Einzelzimmer NF: 23,42 m²
01.05.515 Doppelzimmer NF: 34,59 m²
01.05.511.2 Waschnische NF: 2,25 m²
01.05.512.2 Waschnische NF: 1,15 m²
01.05.513.2 Waschnische NF: 1,24 m²
01.05.514.2 Waschnische NF: 1,15 m²
01.05.515.2 Waschnische NF: 2,50 m²
01.05.515 WC NF: 2,00 m²
01.05.501.1 WC NF: 1,87 m²
01.05.S01 Schacht NF: 0,93 m²
01.05.532.1 Vorraum NF: 1,55 m²
01.05.S02 Schacht NF: 2,31 m²
01.05.530.1 WC NF: 2,50 m²
01.05.531 WC Besucher NF: 2,94 m²
01.05.511.1 WC NF: 1,87 m²
01.05.512.1 WC NF: 1,58 m²
01.05.513.1 WC NF: 1,56 m²
01.05.514.1 WC NF: 1,56 m²
01.05.523.1 WC Personal NF: 2,18 m²
01.05.225 WC NF: 1,87 m²
01.05.541.1 WC NF: 1,87 m²
01.05.237 Vorraum Sanitär NF: 1,55 m²
01.05.538 WC NF: 1,87 m²
01.05.540 WC NF: 1,87 m²
01.05.237.1 WC / Personal NF: 1,95 m²
01.05.S04 Installationschacht NF: 3,00 m²
01.05.A01 Aufzug NF: 8,55 m²
01.05.A02 Aufzug NF: 8,84 m²
01.05.A03 Aufzug NF: 5,51 m²
01.05.525.1 Personal NF: 1,95 m²
01.05.S04 Schacht NF: 3,00 m²
01.05.526 NF: 1,95 m²
01.05.527 Lager NF: 2,20 m²
01.05.F01 Flur NF: 177,90 m²
01.05.532 Zentraler Technikraum NF: 2,94 m²
01.05.F02 Flur NF: 262,64 m²
01.05.S03 Schacht NF: 2,75 m²
01.05.539 Lager Reinigung NF: 2,20 m²
01.05.516.1 WC NF: 1,87 m²
01.05.506.1 WC NF: 1,85 m²
01.05.521 Einzelzimmer NF: 15,28 m²
01.05.522 Pflegearbeitsraum unrein NF: 17,06 m²
01.05.523 NF: 19,36 m²
01.05.543 Dienstraum MDA NF: 15,28 m²
01.05.542 Pflegearbeitsraum unrein NF: 17,06 m²
01.05.541 Pflegebad NF: 19,36 m²
01.05.509.1 WC NF: 1,56 m²
01.05.508.1 WC NF: 1,56 m²
01.05.507.1 WC NF: 1,58 m²
01.05.542.1 WC NF: 1,58 m²
01.05.519.1 WC NF: 1,56 m²
01.05.520 WC NF: 2,00 m²
01.05.510.2 Waschnische NF: 2,50 m²
01.05.509.2 Waschnische NF: 1,15 m²
01.05.508.2 Waschnische NF: 1,15 m²
01.05.507.2 Waschnische NF: 1,24 m²
01.05.506.2 Waschnische NF: 2,25 m²
01.05.516.2 Waschnische NF: 2,25 m²
01.05.517.2 Waschnische NF: 1,24 m²
01.05.518.2 Waschnische NF: 1,15 m²
01.05.519.2 Waschnische NF: 1,15 m²
01.05.520.2 Waschnische NF: 2,50 m²
01.05.510 Doppelzimmer NF: 34,59 m²
01.05.509 Einzelzimmer NF: 23,42 m²
01.05.508 Einzelzimmer NF: 23,42 m²
01.05.507 Einzelzimmer NF: 23,31 m²
01.05.506 Doppelzimmer NF: 34,95 m²
01.05.533 Aufenthalt Personal NF: 26,28 m²
01.05.534 Aufenthalt Bewohner NF: 25,38 m²
01.05.535 Aufenthalt Bewohner NF: 25,28 m²
01.05.536 Verteilerküche NF: 26,87 m²
01.05.516 Doppelzimmer NF: 34,81 m²
01.05.517 Einzelzimmer NF: 23,31 m²
01.05.518 Einzelzimmer NF: 23,42 m²
01.05.519 Einzelzimmer NF: 23,42 m²
01.05.520 Doppelzimmer NF: 34,59 m²
01.05.B04 Balkon NF: 33,08 m²
01.05.B05 Balkon NF: 11,31 m²
01.05.B06 Balkon NF: 33,21 m²
OK FB 5.0G +17,00
OK RB 5.0G +16,94
FB Scheibetür+Schiebetür
ERK 500x300 V=3700 m³/h UKK=2430 OKFFB
ERK 200x200 V=560 m³/h UKK=2480 OKFFB
ERK 600x400 V=5500 m³/h UKK=2380 OKFFB
ERK 200x200 V=560 m³/h UKK=2480 OKFFB
Gitter 325x125 V=240 m³/h
RA=2580 OKFFB
RA=2335 OKFFB
BS-TV Ø200 V=240 m³/h RA=2580 OKFFB
BS-TV Ø200 V=160 m³/h RA=2580 OKFFB
BS-TV Ø100 V=20 m³/h RA=1950 OKFFB
BS-TV Ø100 V=40 m³/h RA=2300 OKFFB
BS-TV Ø100 V=80 m³/h RA=2580 OKFFB
ZUL 400 m³/h ABL 0 m³/h
ZUL 0 m³/h ABL 80 m³/h
ZUL 0 m³/h ABL 20 m³/h
ZUL 240 m³/h ABL 160 m³/h
ZUL 240 m³/h ABL 240 m³/h
ZUL 0 m³/h ABL 20 m³/h
ZUL 0 m³/h ABL 40 m³/h
ZUL 0 m³/h ABL 80 m³/h
ZUL 0 m³/h ABL 20 m³/h
ZUL 0 m³/h ABL 20 m³/h
ZUL 0 m³/h ABL 20