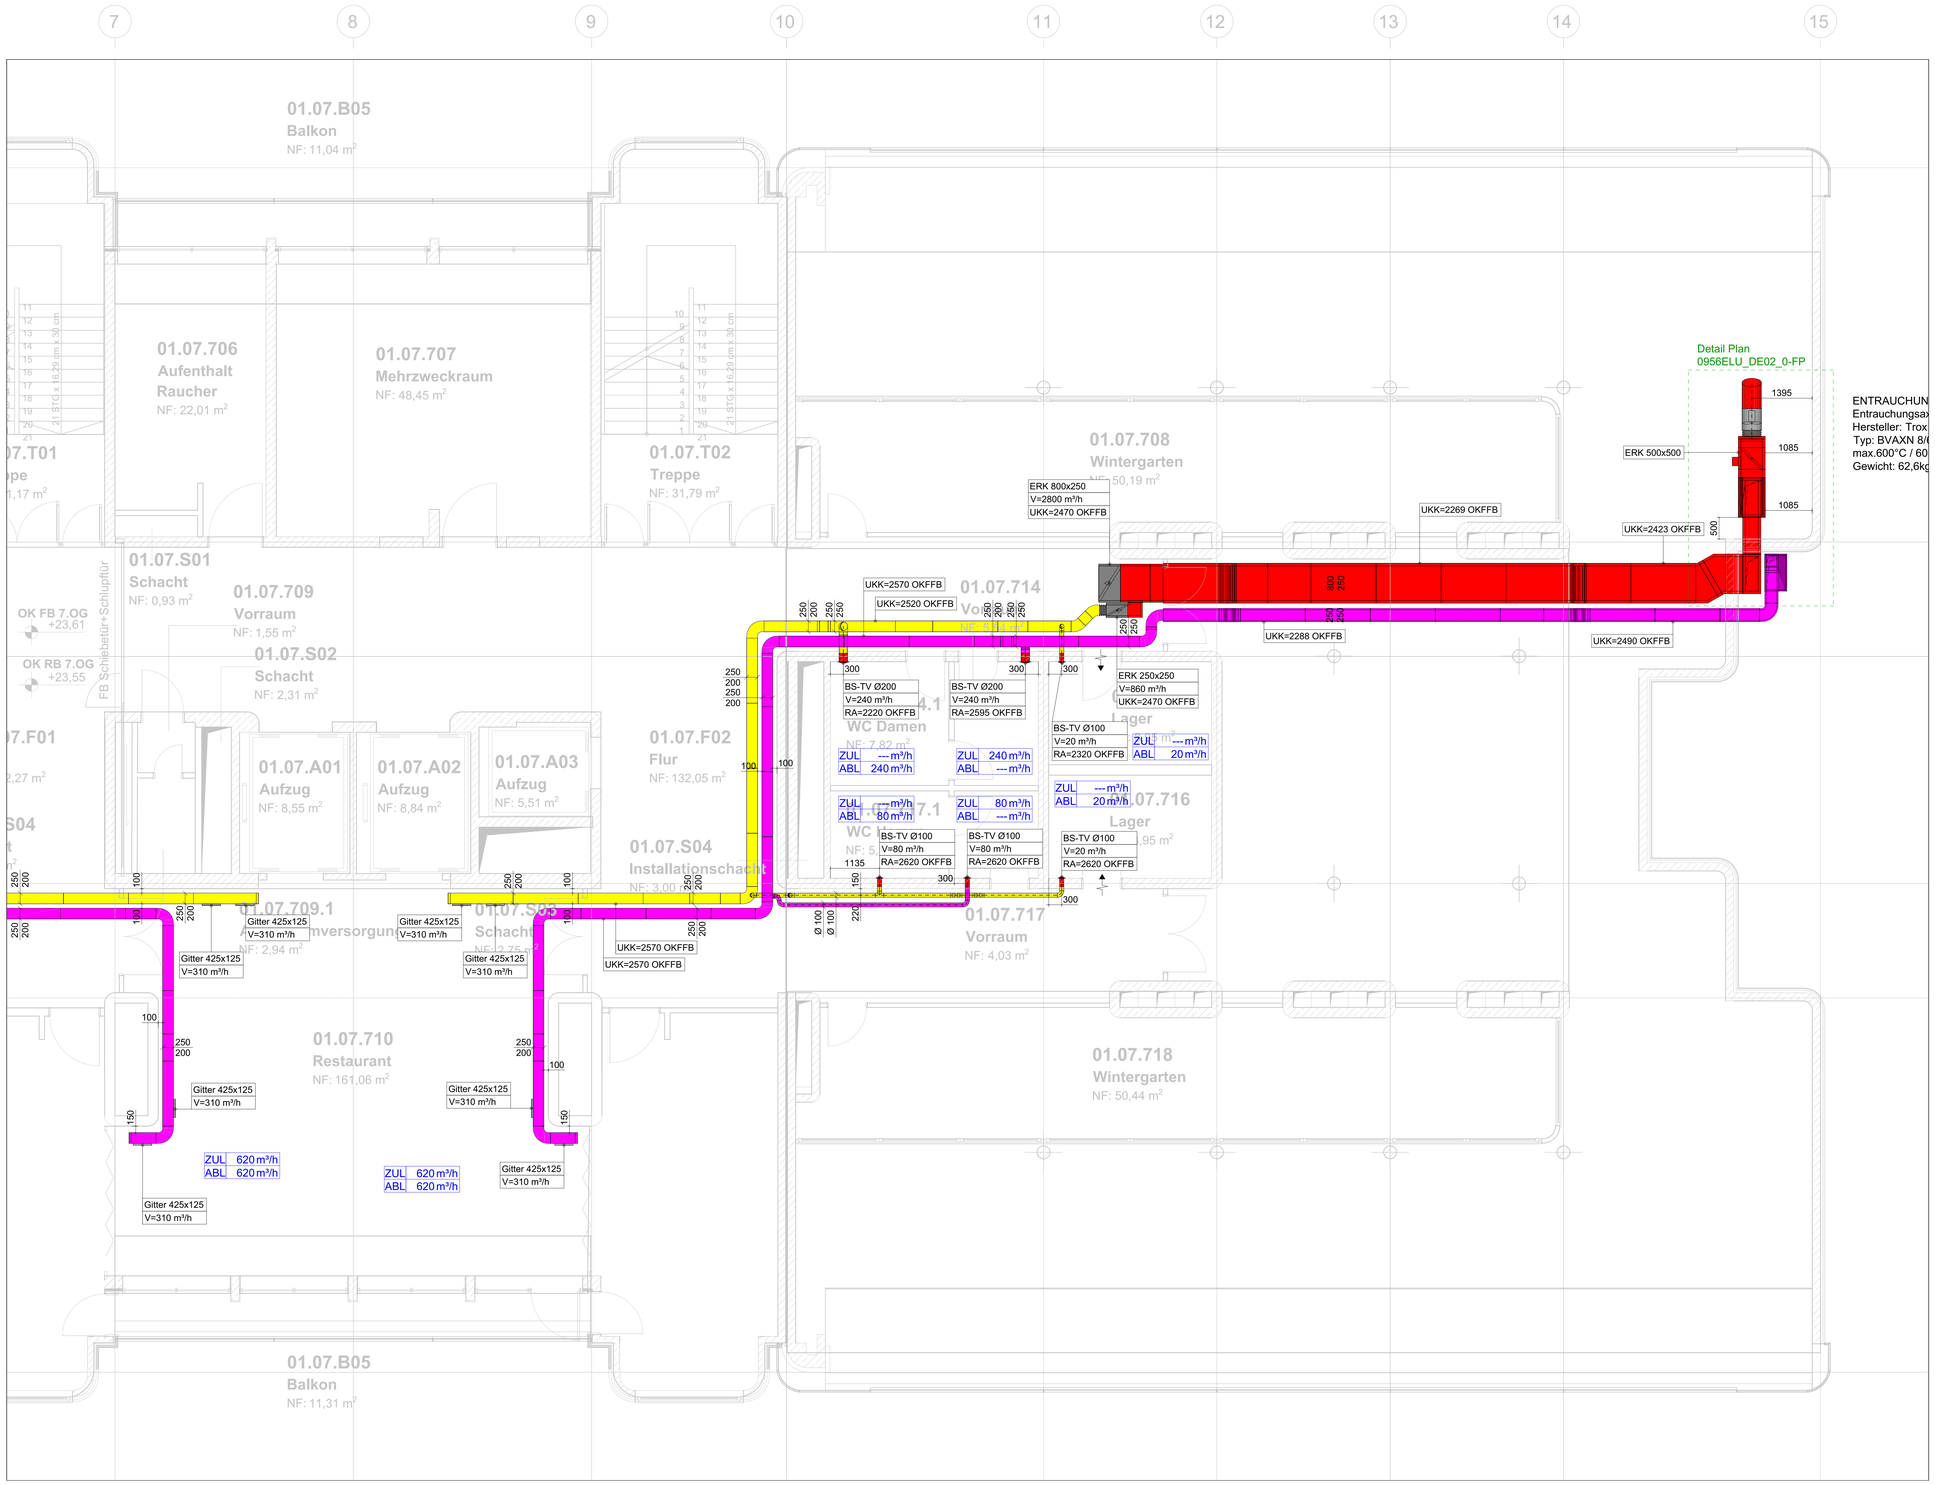

Legende:

- Abluft (ABL)
- Zuluft (ZUL)
- Außenluft (AUL)
- Fortluft (FOL)
- Entrauchung (ENT)
- Tellerventil (TV)
- Brandschutztellerventil (BS-TV)
- Brandschutzklappe (BSK)
- Entrauchungsklappe (ERK)
- Segeltuchstutzen
- L90 Kanal - Promat

± 0,00 = **OKFF EG** = xxx ü. NHN
HGW (2009)= xxx MGW = xxx

WICHTIGER HINWEIS:
DIESE ZEICHNUNG IST GEISTIGES EIGENTUM DER ARCHITEKTENGEMEINSCHAFT FEHR GMBH UND IST URHEBERRECHTLICH GESETZLICH GESCHÜTZT. SIE DARF NUR FÜR DIESES BAUVORHABEN VERWENDET WERDEN. DIE WEITERGABE AN DRITTE SOWIE DIE VERVIELFÄLTIGUNG IST VERBOTEN UND WIRD STRAFRECHTLICH VERFOLGT.

ALLE MASZE SIND AM BAU ZU PRÜFEN — ALLE DETAILS UND STATIK SIND ZU BEACHTEN

k		
j		
i		
h		
g		
f		
e		
d		
c		
b		
a	10.06.26	Anpassung Kanalnetz
-	28.05.26	Planerstellung

Änderung

Projektnummer	Freigabedatum	Unterschrift	Index	Plannummer
295-25-FfS				GR07_2

Bauherr
Vivantes
NETZWERK FÜR GESUNDHEIT
Answer Allee 72-76
13407 / Berlin

Projektnummer Bauherr
P 0956

Bauvorhaben
295-25-Haus Leonore
Erneuerung der RLT-Anlage
Leonorenstraße 17-33
12247 / Berlin

Erstellerdatum	Indexdatum
28.05.2026	
Gezeichnet	Geändert / Geprüft
SB/TP	28.05.2026
Blattgröße	Maßstab
1189 X 841	1:50

Planungsstand
Ausführungsplanung [LP 5]

Planungsinhalt
GRUNDRISS
LÜFTUNG
7. OBERGESCHOSS
SÜD

Plan Nr. 0 9 5 6 E L U _ GR 0 7 _ 2 a F P

Gewerk
Hochbau

Planverfasser
Architektengemeinschaft FEHR GmbH
Dipl-Ing. Achim Damm M.Sc. Ferenc Graefe
M.A. Evgeni Varaxine Architekten VFA
HÖLDERLINSTRASSE 11 14050 BERLIN
TEL.030/827930-0 FAX.030/827930-93
e-mail : info@fehr-gmbh.com Internet : www.fehr-gmbh.com
FEHR Architekten

Gewerk
Raumlufttechnische Anlagen

Planverfasser
Pasquay & Partners Engineering Berlin GmbH
Hardenbergstr. 32 10623 BERLIN
TEL.030/69-56-617
e-mail : info@pasquay-partners.com Internet : www.pasquay-partners.com
Pasquay & Partners Engineering Berlin GmbH