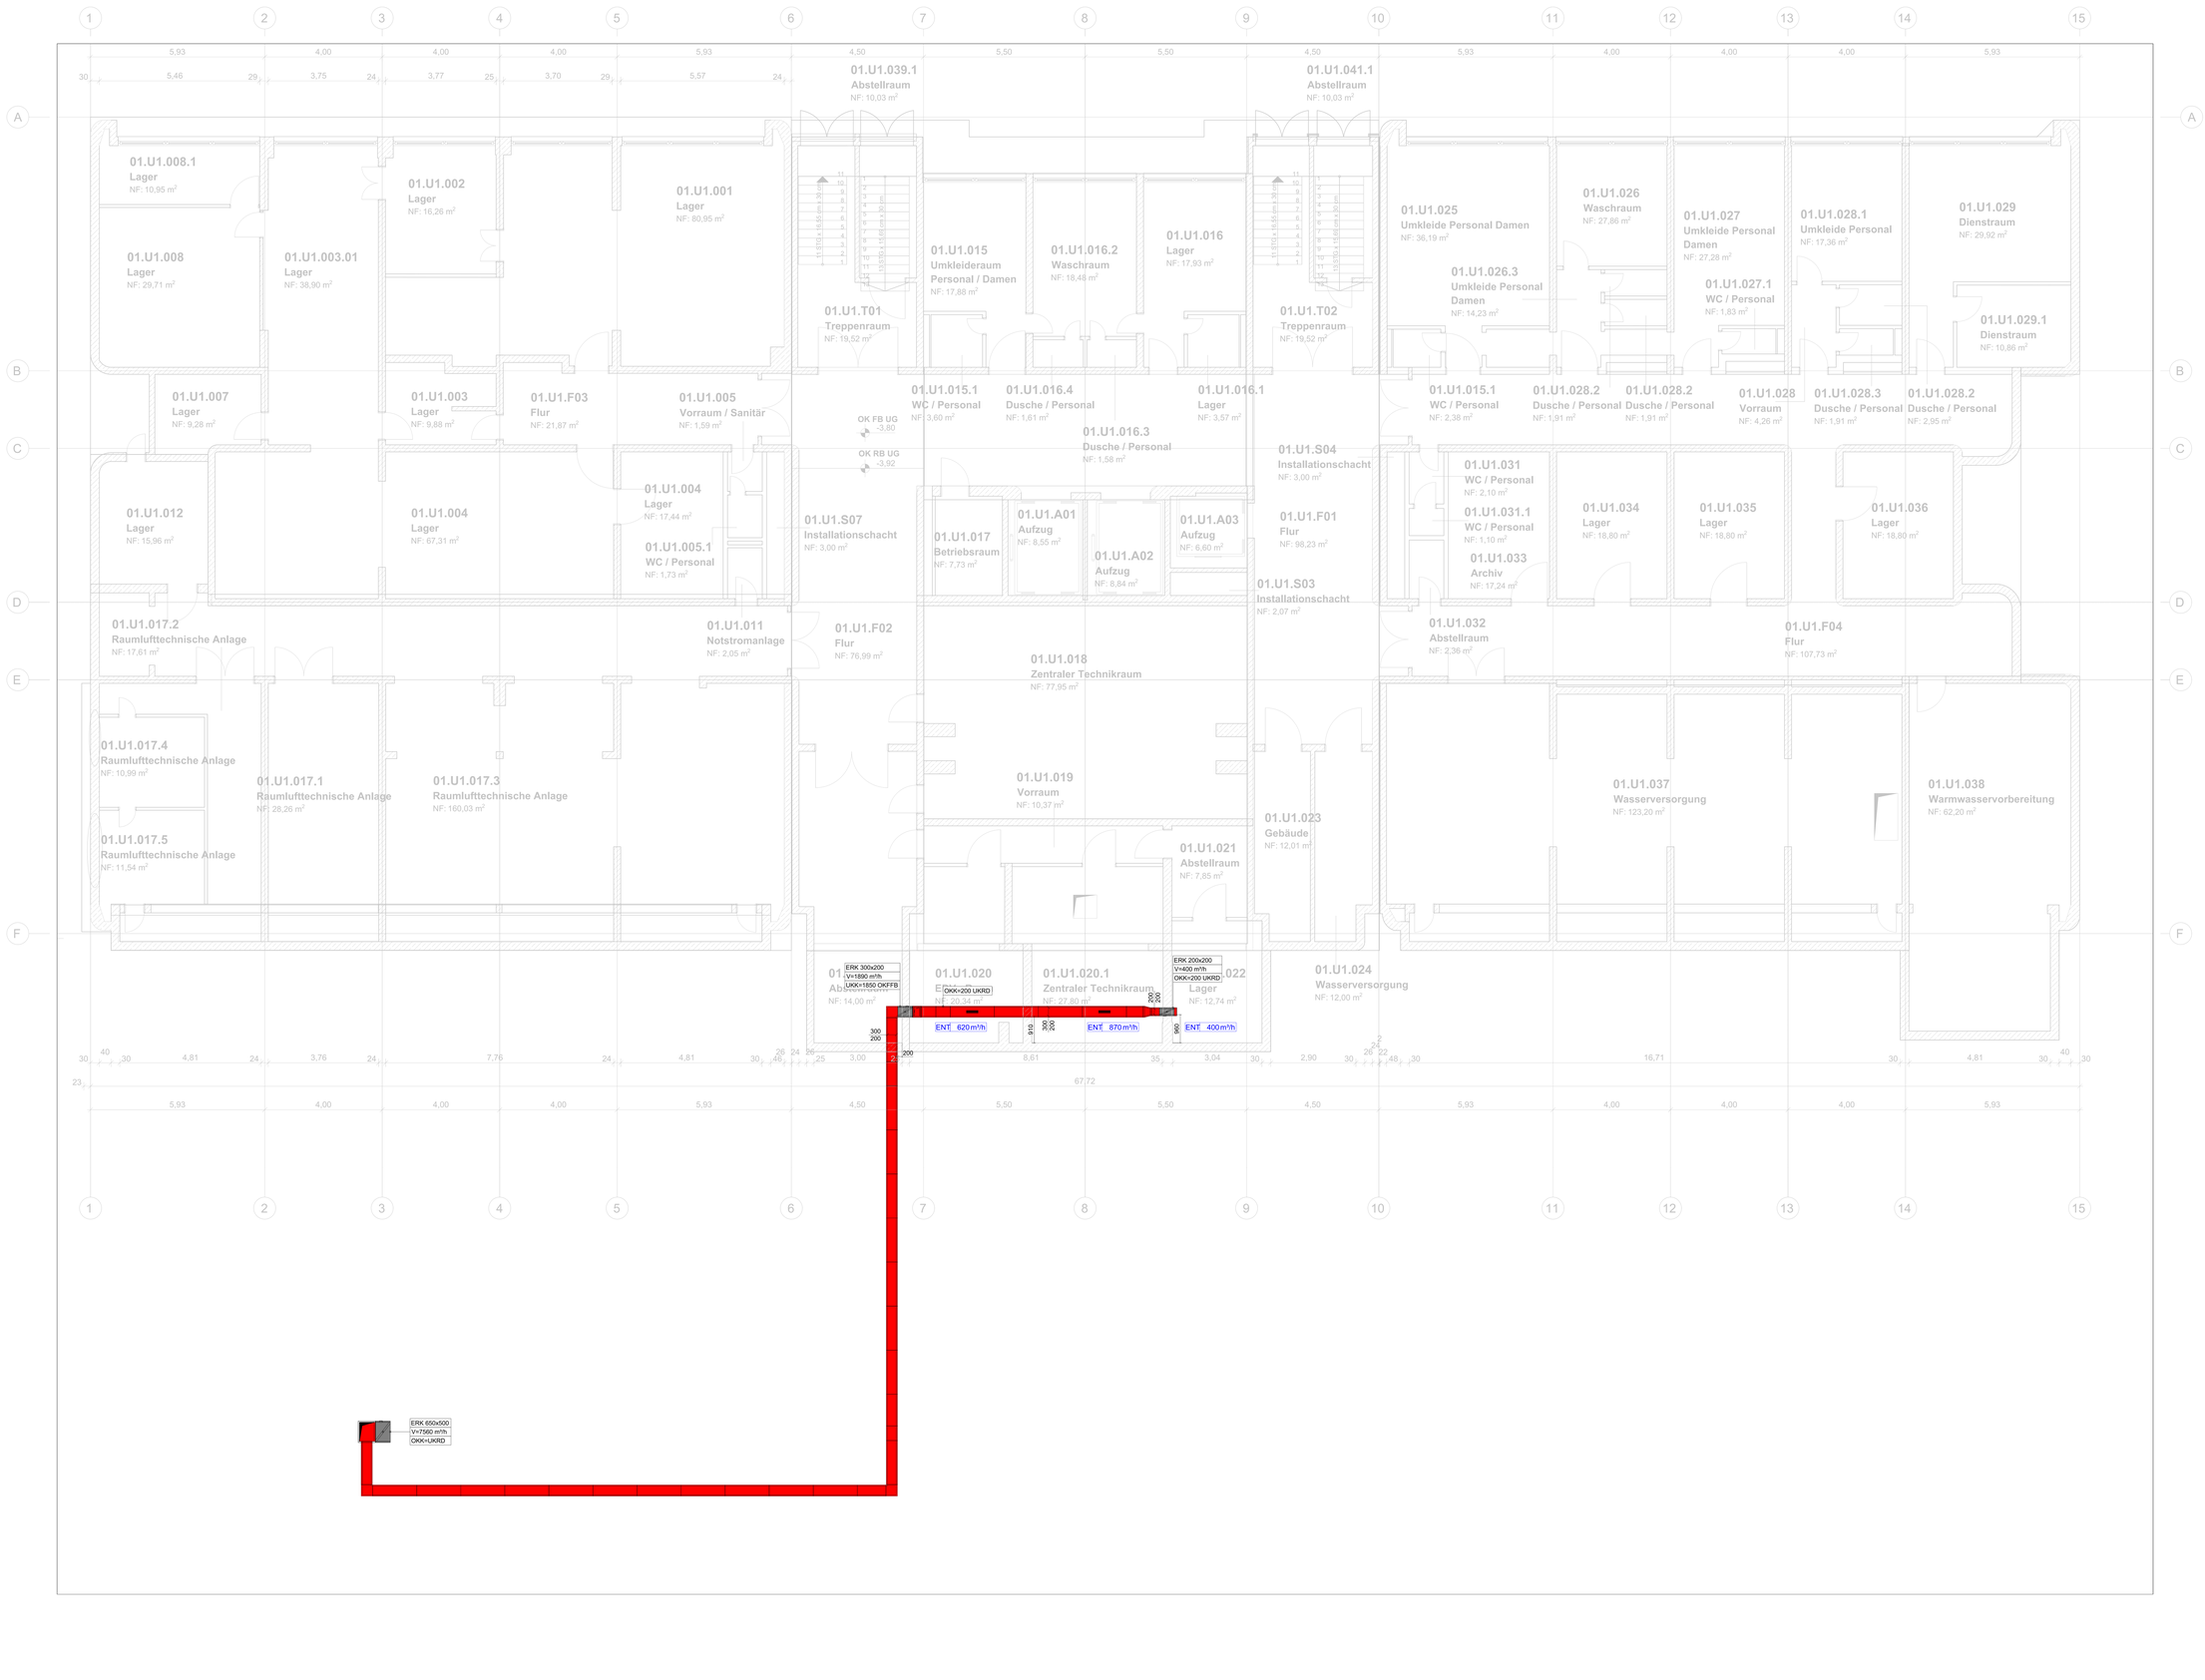

Legende:

- Abluft (ABL)
- Zuluft (ZUL)
- Außenluft (AUL)
- Fortluft (FOL)
- Entrauchung (ENT)
- Tellerventil (TV)
- Brandschutztellerventil (BS-TV)
- Brandschutzklappe (BSK)
- Entrauchungsklappe (ERK)
- Segeltuchstutzen
- L90 Kanal - Promat

± 0,00 = **OKFF EG** = xxx ü. NHN
HGW (2009)= xxx MGW = xxx

RECHTSGER.HINWEIS
DIESE ZEICHNUNG IST GEISTIGES EIGENTUM DER ARCHITEKTENGEMEINSCHAFT FEHR GMBHAND IST URHEBERRECHTLICH GESETZLICH GESCHÜTZT. SIE DARF NUR FÜR DIESES BAUVORHABEN VERWENDET WERDEN. DIE WEITERGABE AN DRITTE SOWIE DIE VERVIELFÄLTIGUNG IST VERBOTEN UND WIRD STRAFRECHTLICH VERFOLGT.

ALLE MASZE SIND AM BAU ZU PRÜFEN — ALLE DETAILS UND STATIK SIND ZU BEACHTEN

k		
j		
i		
h		
g		
f		
e		
d		
c		
b	10.06.26	Anpassung Kanalnetz
a	28.05.26	Planerstellung

Änderung

Projektnummer	Freigabedatum	Unterschrift	Index	Plannummer
295-25-FfS				GRU1_0

Bauherr
Vivantes
NETZWERK FÜR GESUNDHEIT
Oberlinhaus 1-15
13437 | Berlin

Projektnummer Bauherr
P 0956

Bauvorhaben
295-25-Haus Leonore
Erweiterung der RLT-Anlage
Leonorenstraße 17-33
12247 | Berlin

Erstellerdatum	Maßstab
28.05.2026	
Gezeichnet	Geändert / Geprüft
SB/TP	28.05.2026
Blattgröße	Maßstab
1750 X 1250	1:50

Planungsstand: Ausführungsplanung [LP 5]

Planungsinhalt

GRUNDRISS
LÜFTUNG
1. UNTERGESCHOSS

Plan Nr. 0 9 5 6 E L U _ GR U 1 _ 0 a F P

Gewerk: Hochbau

Planverfasser:
Architektengemeinschaft FEHR GmbH
Dipl-Ing. Achim Damm M.Sc. Pranvic Gnatchi
M.A. Evgeni Ivanovski Architektur-VFA
HOLDERLINSTRASSE 11 14050 BERLIN
TEL.:030/827930-0 FAX.:030/827930-93
e-mail : info@fehr-gmbh.com Internet : www.fehr-gmbh.com
FEHR ARCHITEKTEN

Gewerk: Raumlufttechnische Anlagen

Planverfasser:
Pasquay & Partners Engineering Berlin GmbH
Hardenbergstr. 32 10623 BERLIN
TEL.:030/69-56-617
e-mail : info@pasquay-partners.com Internet : www.pasquay-partners.com
Pasquay & Partners Engineering Berlin GmbH