Detail - Verbindung Lüftungskanäle
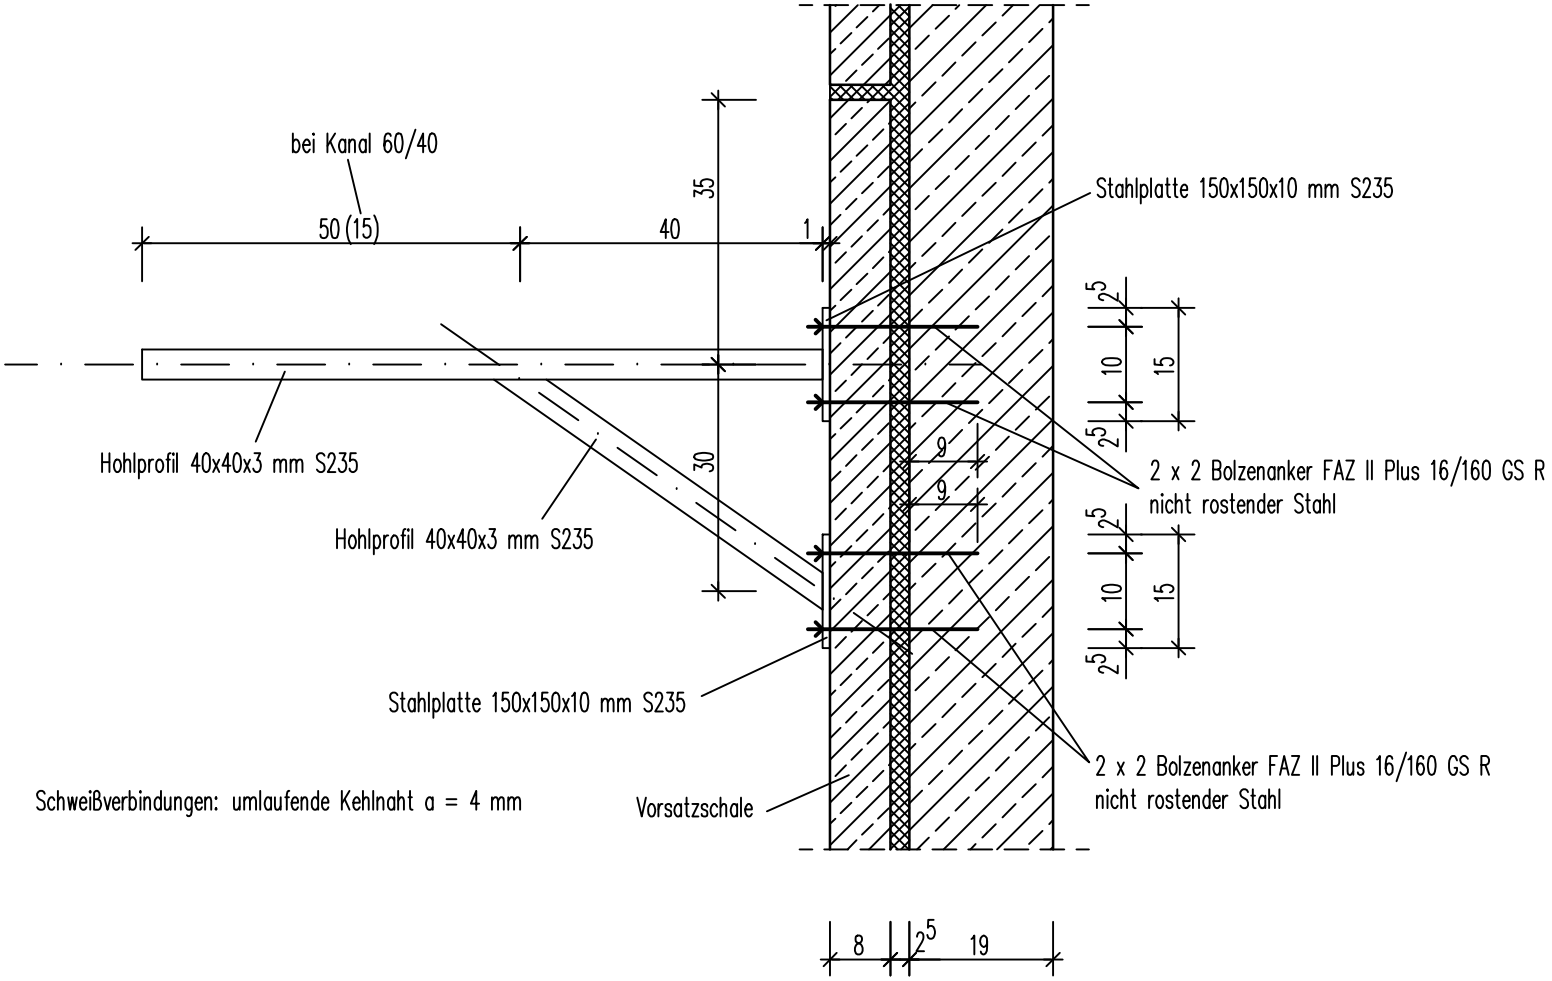
M 1:10