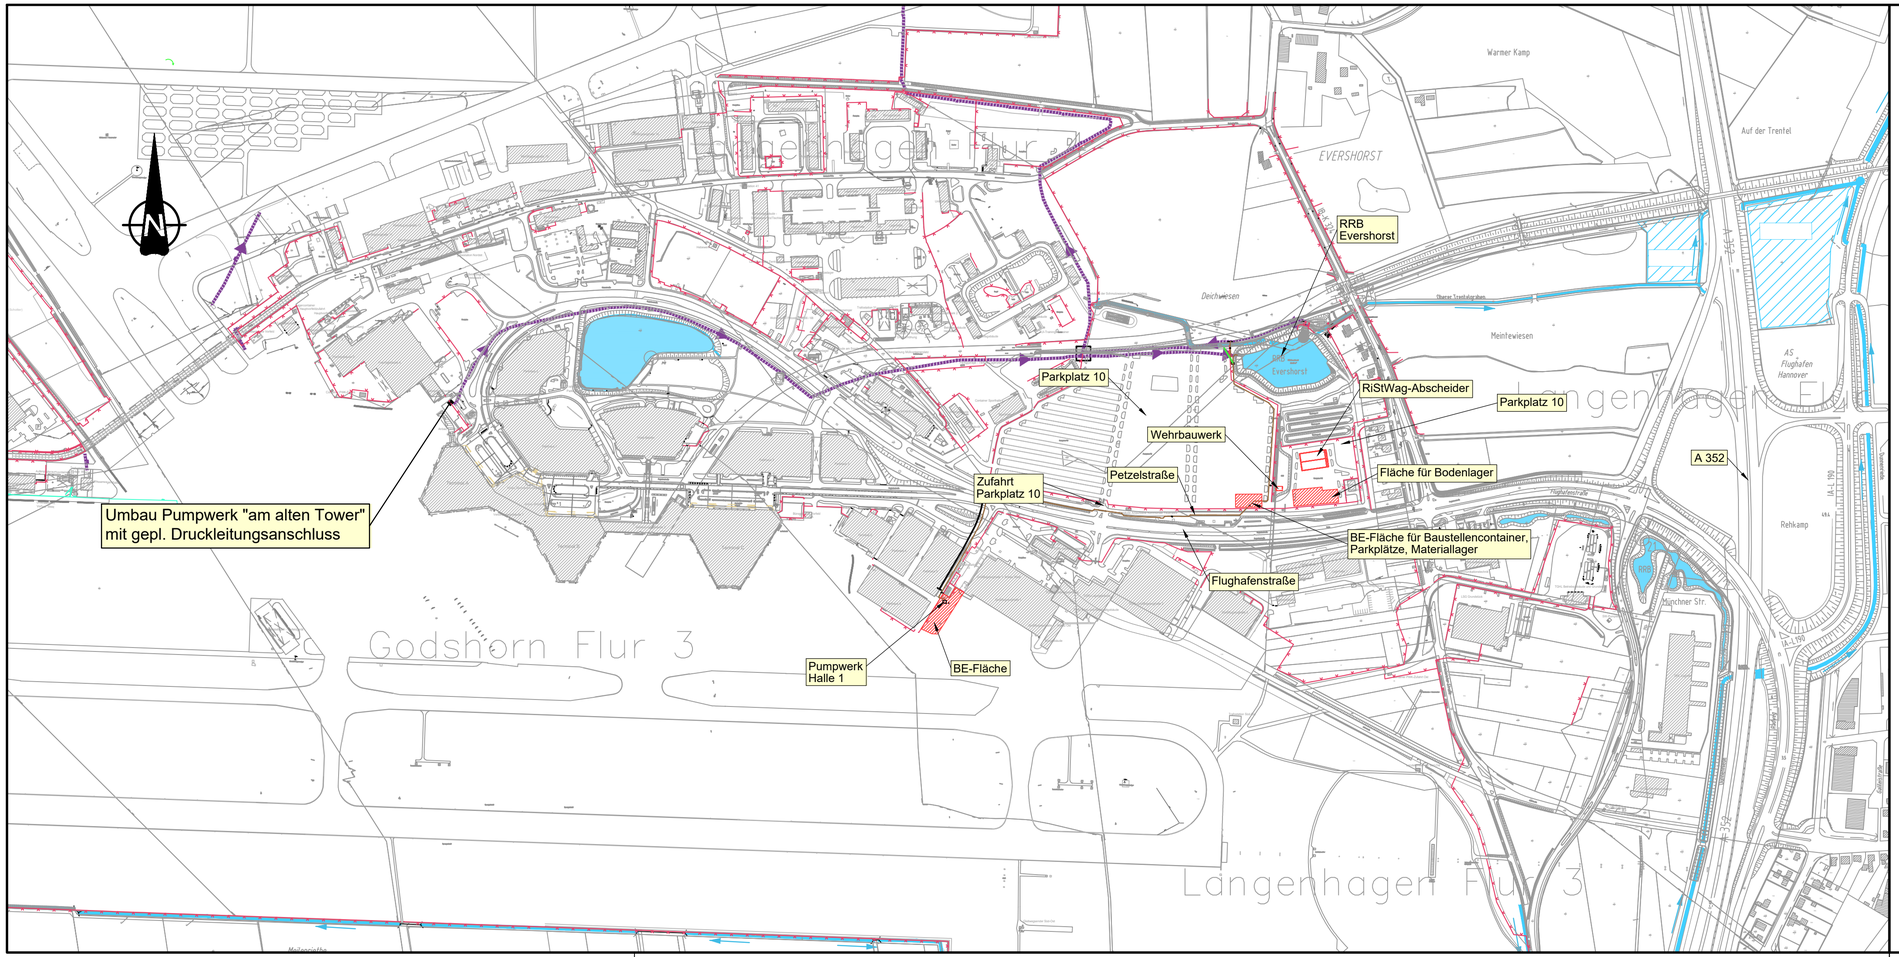

Plangrundlage:

-Bestandsplan FHG, 26.03.2020
-Hintergrund FHG, 11.09.2020
-ALK: FHG, 07.02.2023

Legende

3.03.40 (13.1.1)

- vorh. Gewässer/Graben
- vorh. RRB/Speicherbecken
- vorh. Bodenfilter
- vorh. Druckrohrleitungen
- gepl. Druckrohrleitungen
- Sicherheitszaun FHG

Hinweis:

Die Kanäle (Hauptfließwege des Regenwasserkanalnetzes) sind zur besseren Übersicht teilweise leicht versetzt dargestellt, wenn sie sehr dicht nebeneinander liegen.

Vorabzug: 20. August 2026

Auftraggeber

hannover airport

Flughafen Hannover-Langenhagen GmbH

RiStWag - Abscheider

Leistungsphase

- Entwurfs-/Ausführungsplanung -

Planinhalt

Übersichtslageplan

Maßstab: 1 : 5.000

Koordinatensystem: DHDN 3-degree Gauss Zone 3

Höhenbezugssystem: DHHN2016

Plangröße: 0,780 m x 0,297 = 0,232 m²

Projekt-Nr.: 5708-B

Gezeichnet: 03/26 Ip

Geprüft: 03/26 Dra

Anlage: 1

Blatt-Nr.: 1

Index:

Planverfasser

IDN Ingenieur-Dienst-Nord GmbH
Marie-Curie-Str. 13 · 28876 Oyten
Planungsbüro für Wasserwirtschaft, Infrastruktur, Straßen-, Landschaftsplanung, Ingenieurbau
Telefon 04207 6680-0 · Telefax 04207 6680-77 · info@idn-consult.de · www.idn-consult.de

Oyten, den _____

Der Planinhalt bleibt geistiges Eigentum der IDN Ingenieur-Dienst-Nord GmbH und darf nur mit dessen Einverständnis vervielfältigt oder Dritten zugänglich gemacht werden.

3.03.40 / G:\5708\5708 B\Arb\Fr-und-A1\02-Konzept\Zeichnungen\Abscheider_EKO_2\-BP\Vorplanung\CAD\Anlage 1_Übersichtslageplan.dwg (1/08/26)