




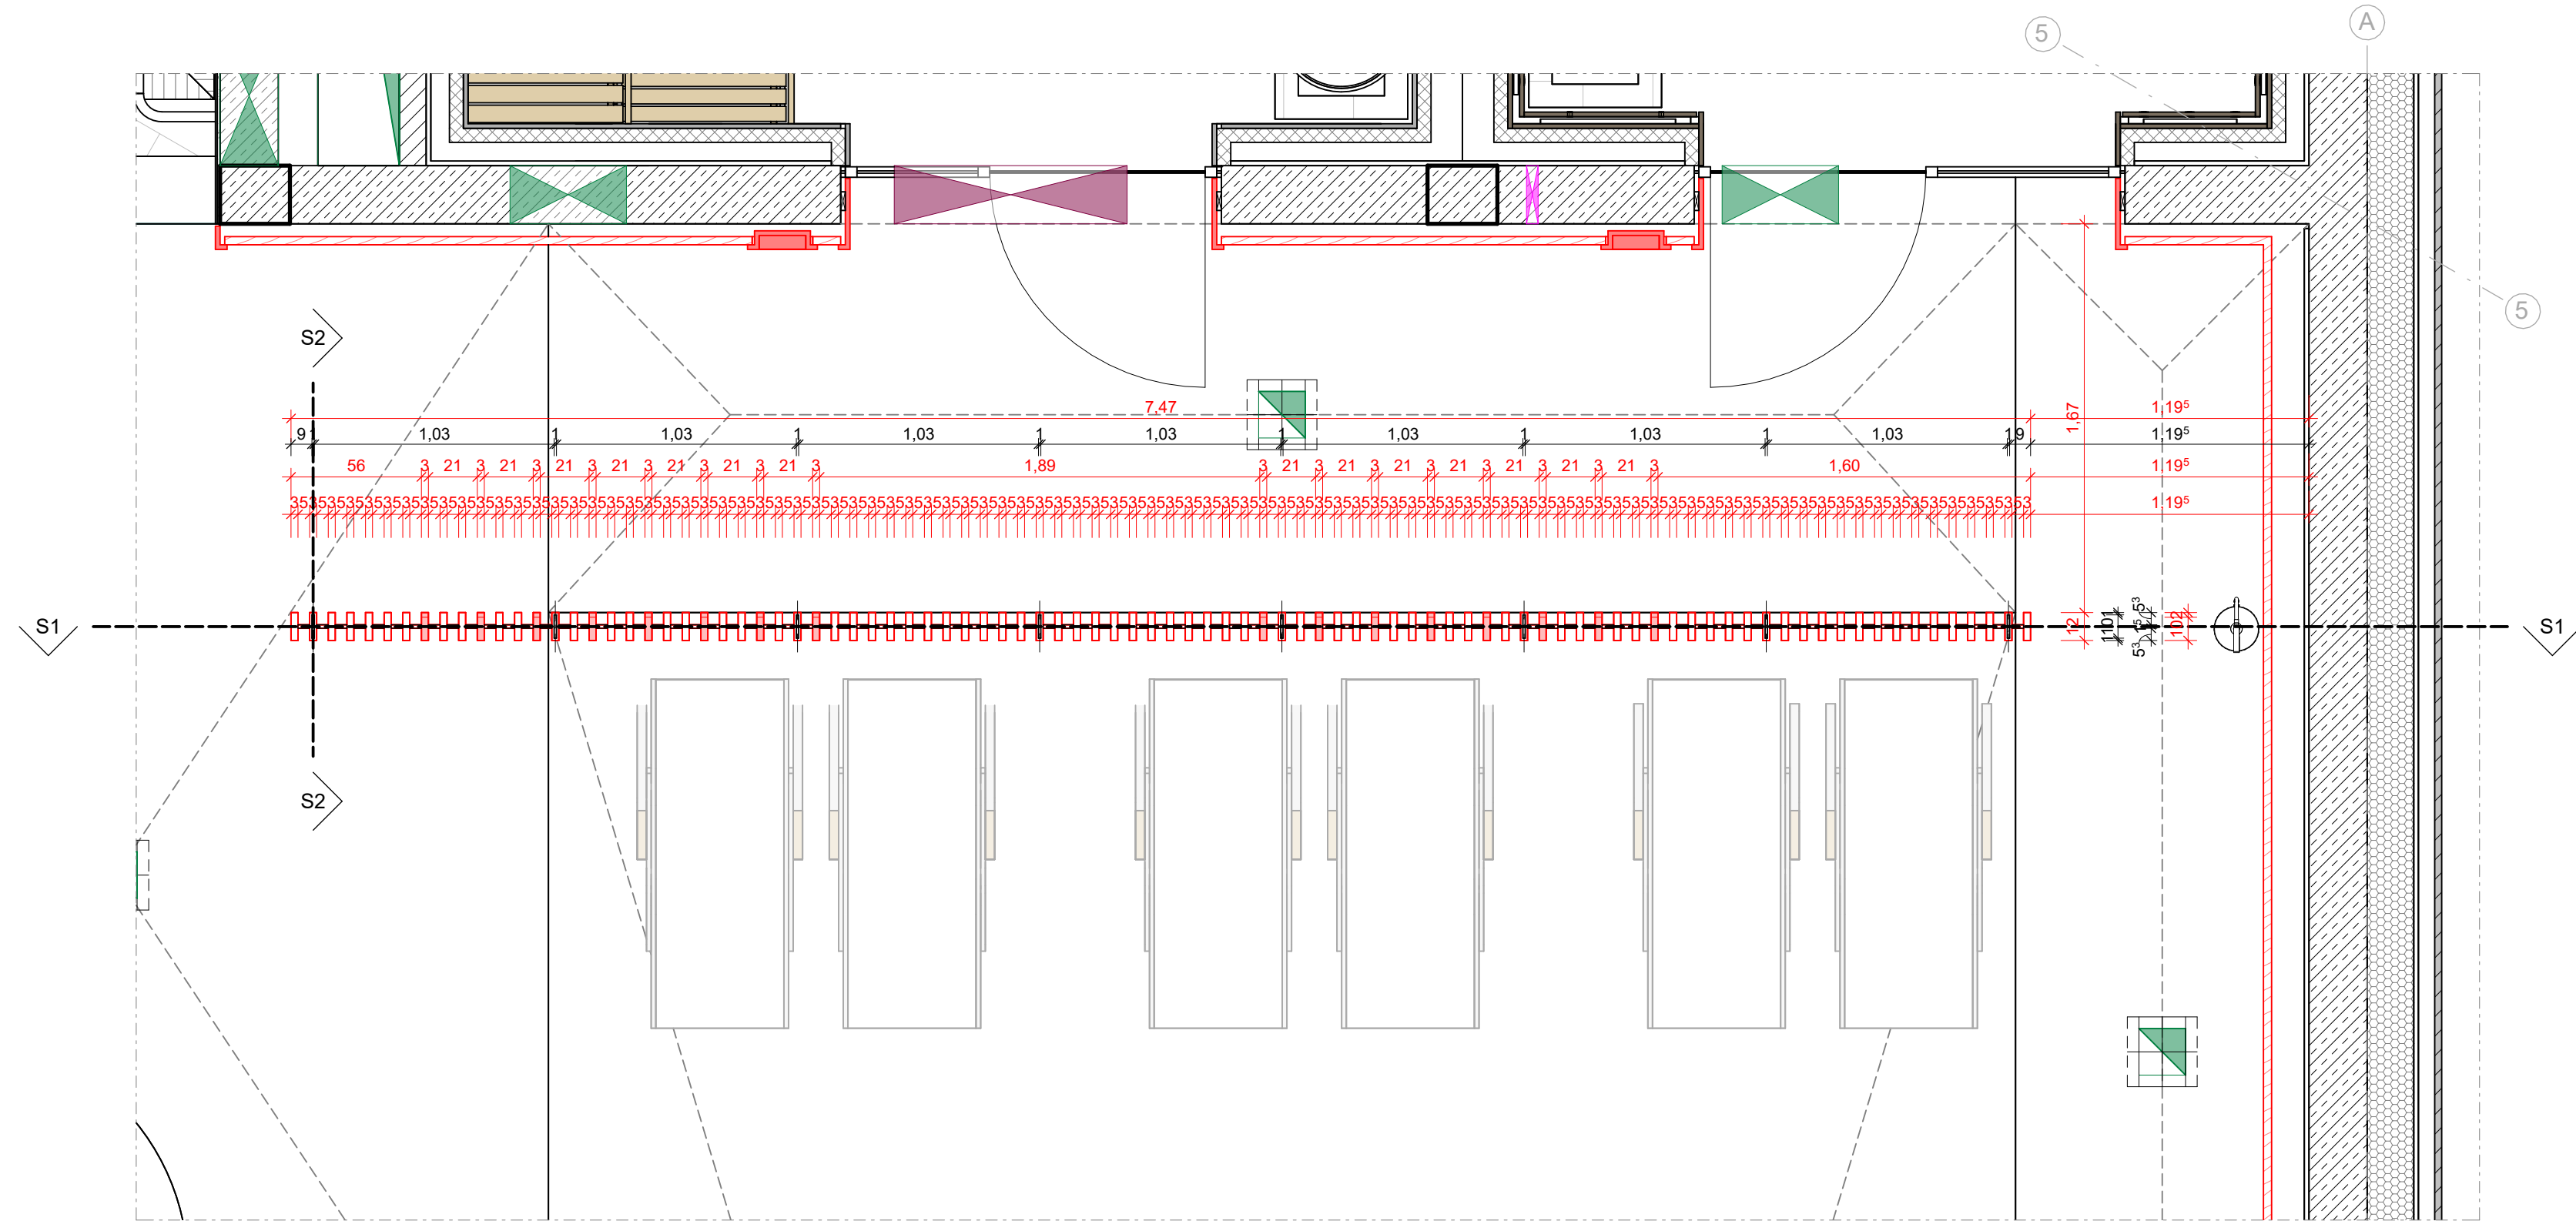


A.7.8.004 Sichtsutz_Sauna
M 1:25

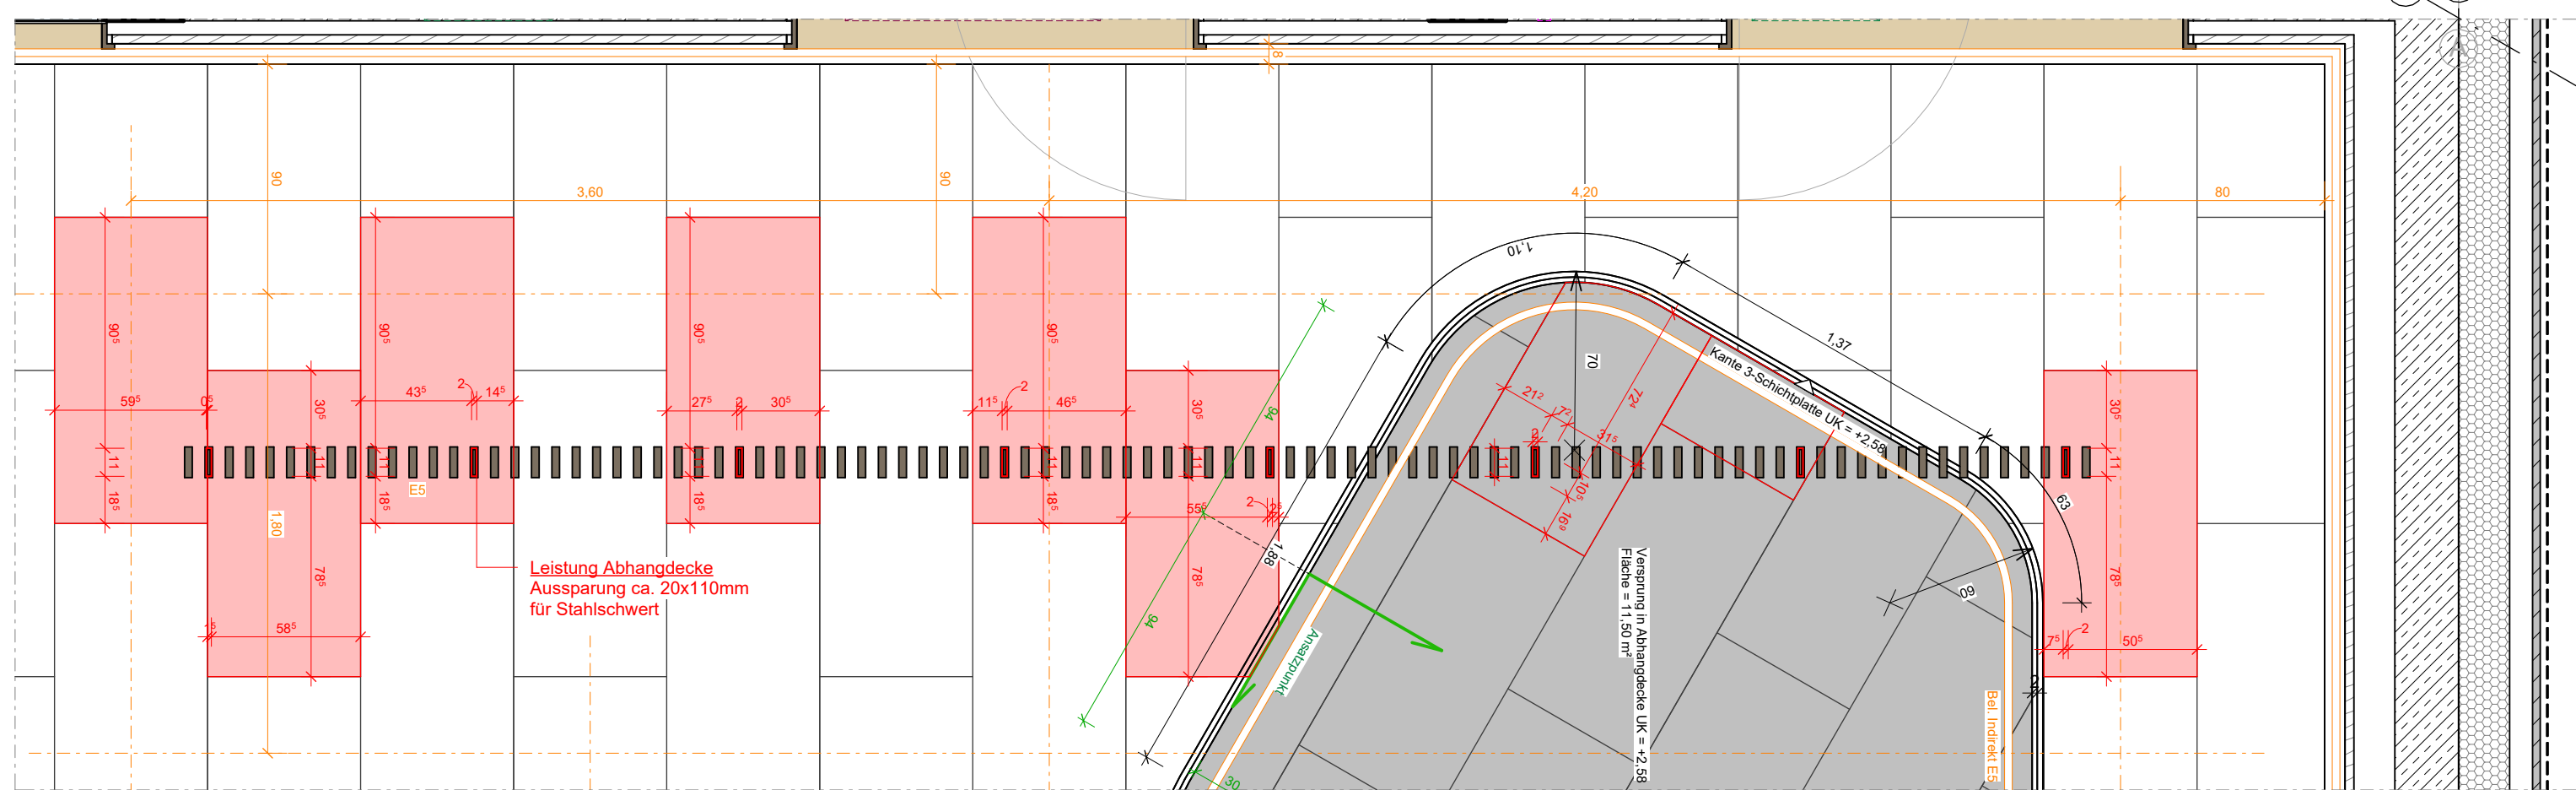


A.7.8.004 Ausschnitt Deckenspiegel - Aussparungen für Stahlschwerter
M 1:25

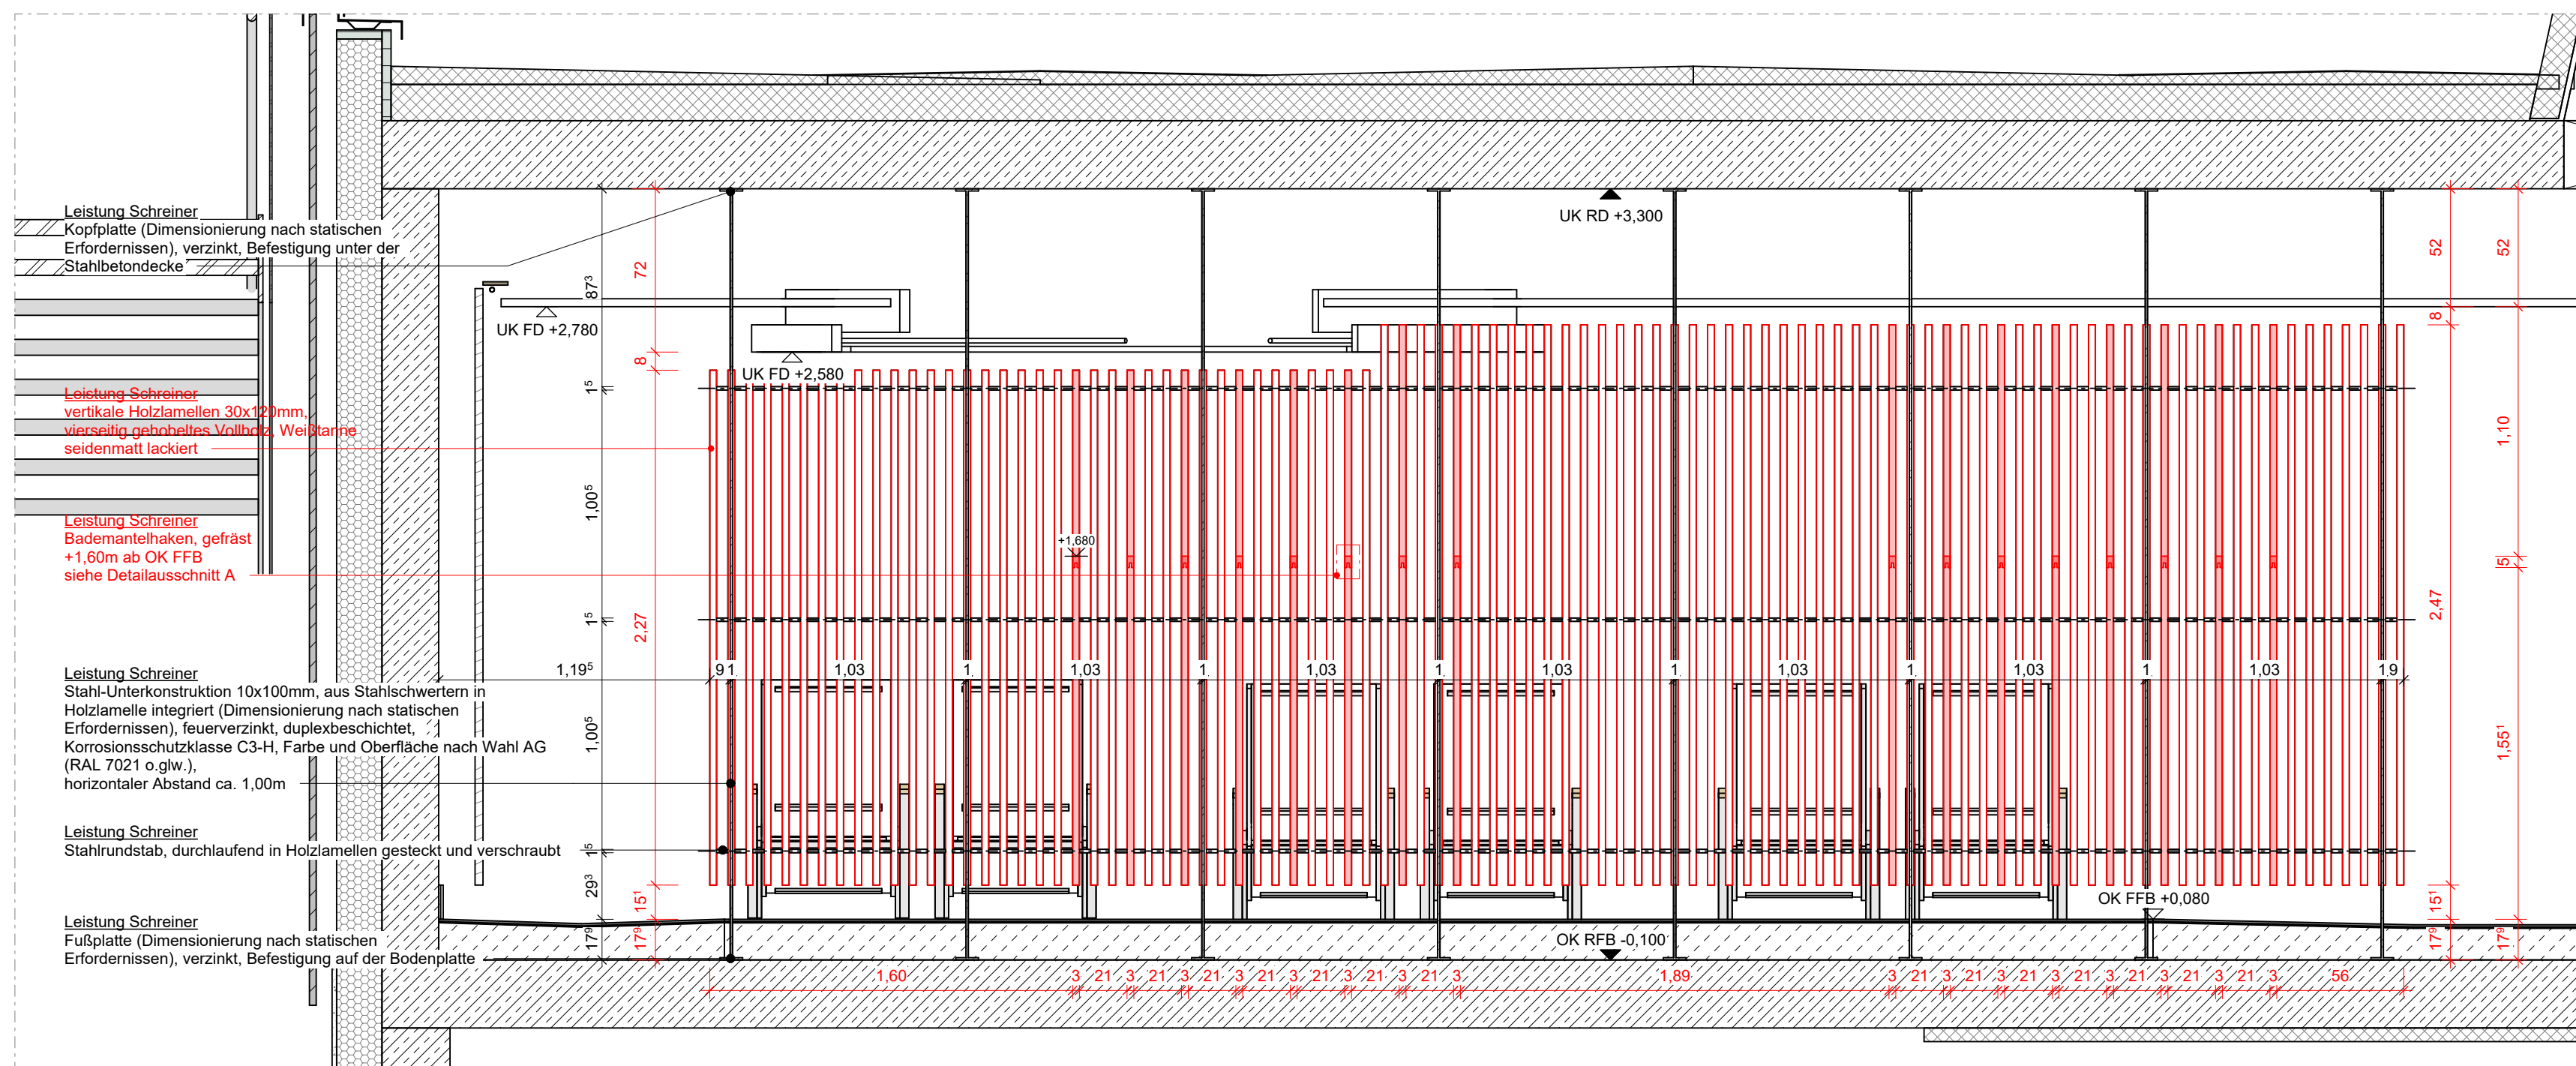

A.7.8.004 Sichtsutz Sauna_S1
M 1:25

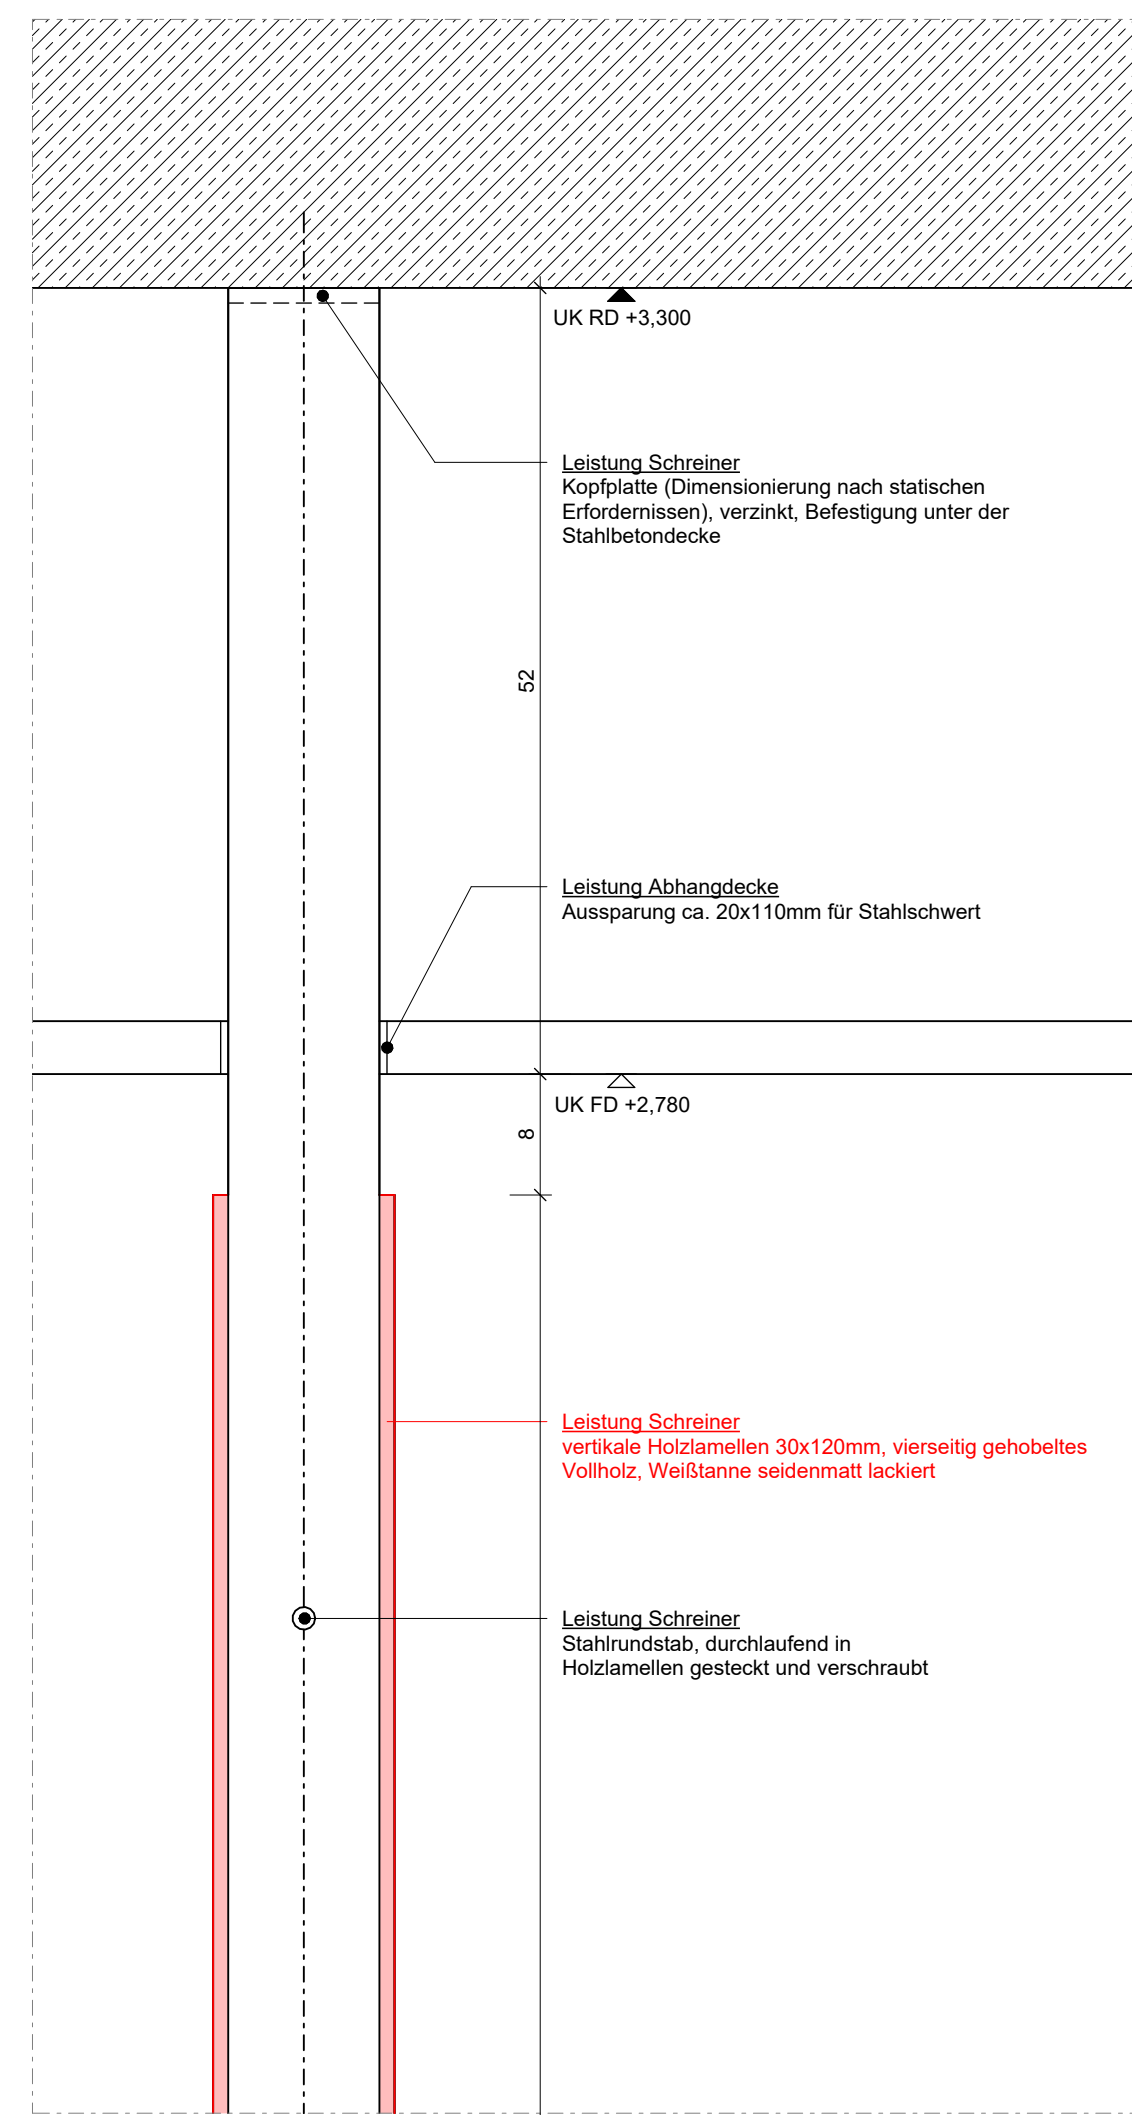

A.7.8.004 Sichtsutz Sauna_S2
M 1:25

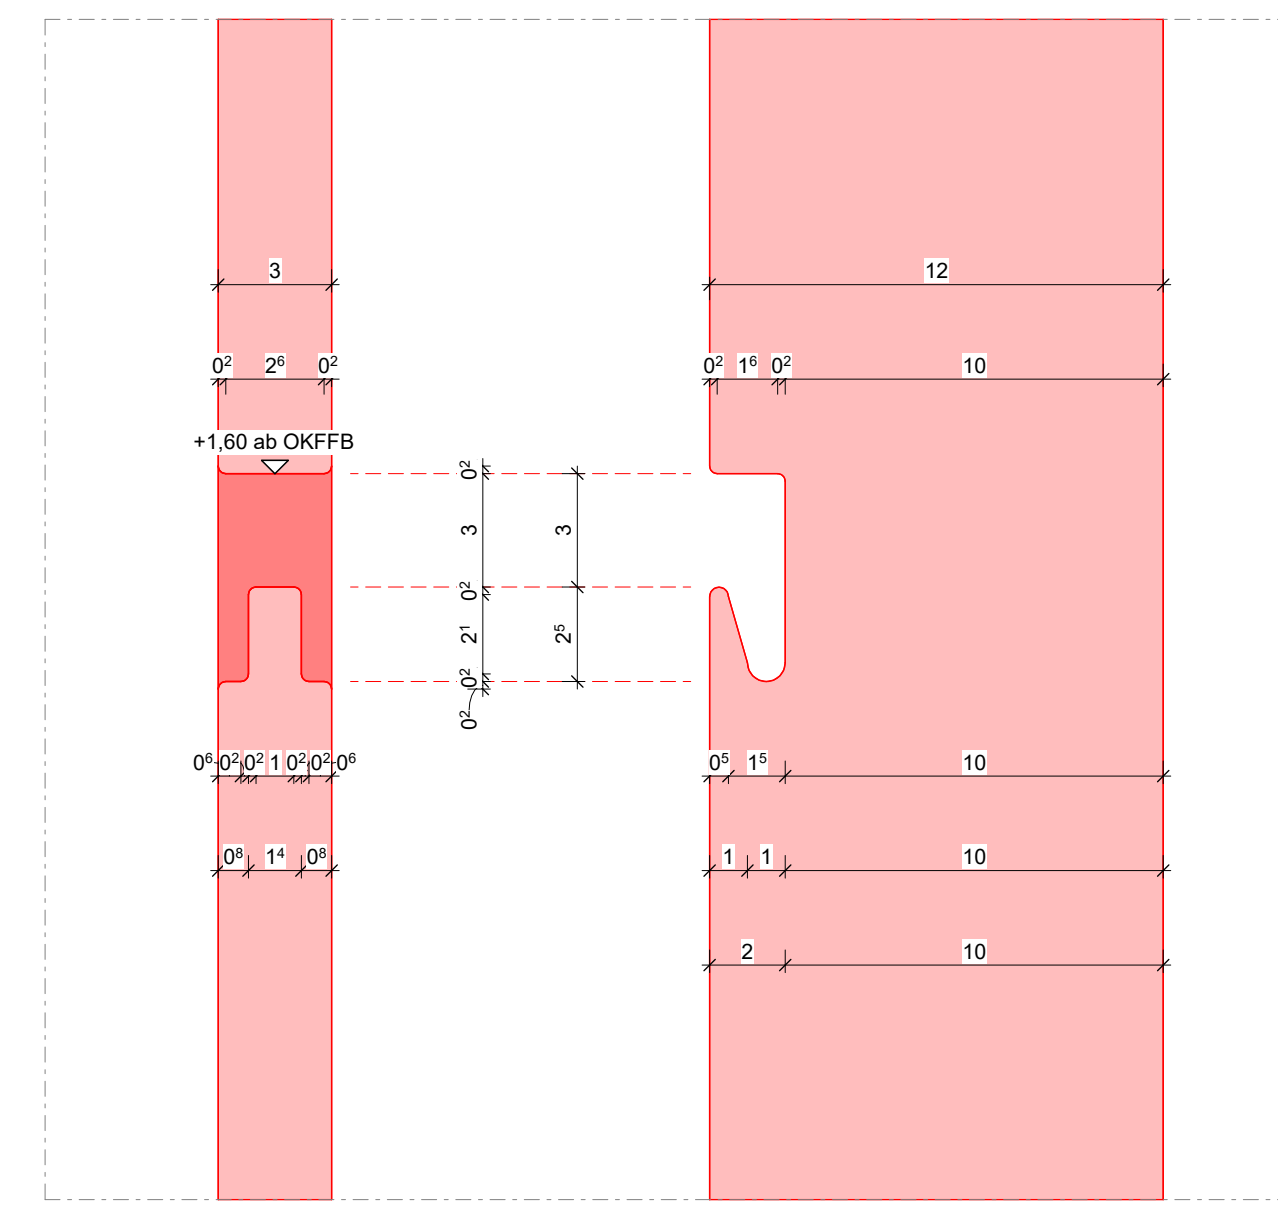

Detailausschnitt A - Holzlatung mit Kleiderhaken M 1:2

Anmerkungen


DER AUSFÜHRENDE IST VERPFLICHTET, DEN AUFTRAGGEBER AUF ETWAIGE UNSTIMMIGKEITEN DER AUSFÜHRUNGSUNTERLAGEN HINZUWEISEN (VOB/B,§3.3)

- Die Werkpläne sind nur im Zusammenhang mit den Plänen der beteiligten Fachingenieure gültig.
- Alle Masse sind auf der Baustelle verantwortlich zu prüfen und Differenzen der Bauleitung zu melden.
- Rohbaulateranzen sind zu berücksichtigen
- Die Masse sind in folgender Reihenfolge angegeben: Breite/ Höhe (B/H) sowie Breite/ Tiefe/ Höhe B/T/H)
- Türhaken beziehen sich auf OK FFB
- Wandöffnungen, OK/UK UZ-RD/-FD, UK Stahl-Träger, OK Brüstung, OK/UK WD beziehen sich auf OK RFB=+0.00=348.50
- Details sind nur nach Erteilung der Freigabe der jeweiligen Fachplaner gültig.

Index Datum Bearb. Änderungen / Ergänzungen

PLANBEZEICHNUNG Planserver:

ARC-DT-EG-8004-5v00-A.7.8.004 Sichtsutz Sauna

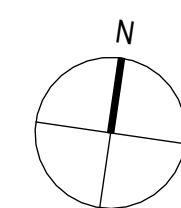

OK RFB =0.000=348,50 m ü.NN

Ausschreibung

Projekt: Siebentälertherme Herrenal

Bau teil: Sichtsutz Sauna

Plan Nr.: A.7.8.004 Index: 00

Maßstab: 1:25 / 1:2 Datum: 12.09.2025

Größe: 841 x 594 mm Gezeichnet: Id

Bauherr: Stadtwerke Bad Herrenal GmbH
Bahnhofstraße 12
76332 Bad Herrenal

4a Architekten GmbH
Hallerstraße 25
70376 Stuttgart
www.4a-architekten.de - kontakt@4a-architekten.de
Telefon +49-0711-3893000-0
Telefax +49-0711-3893000-99