
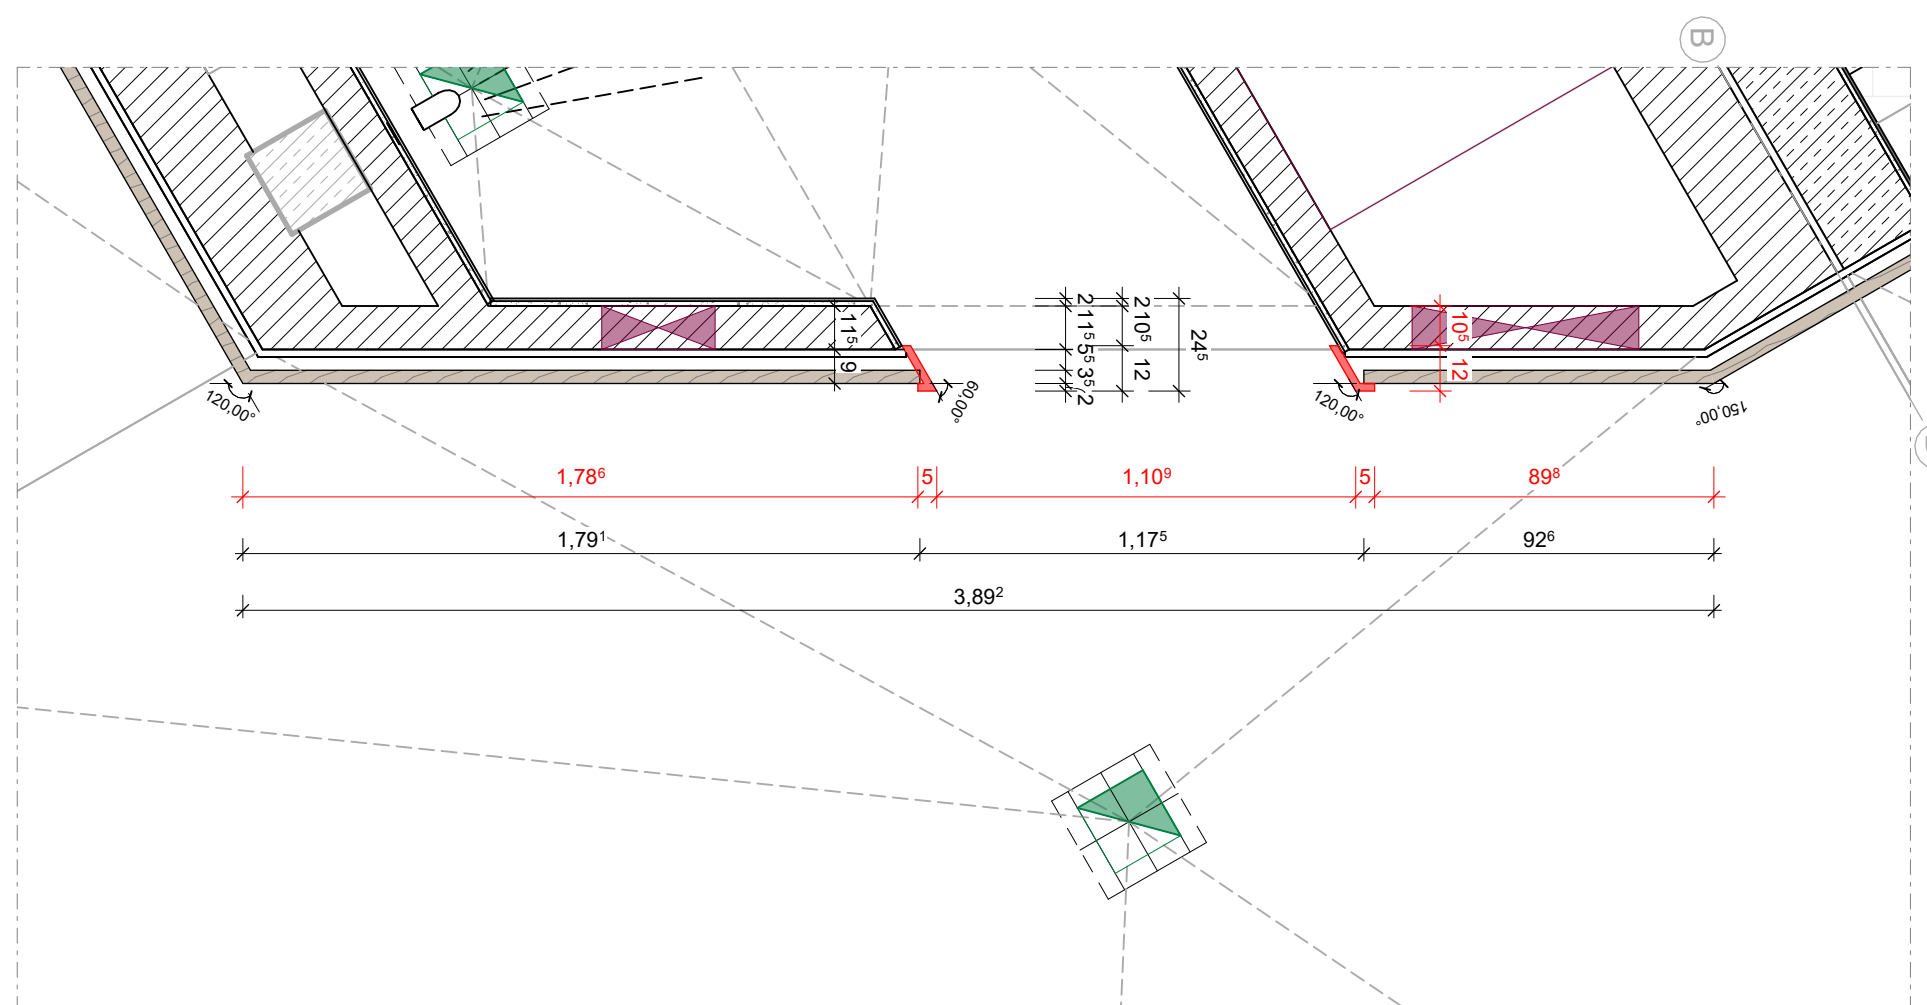


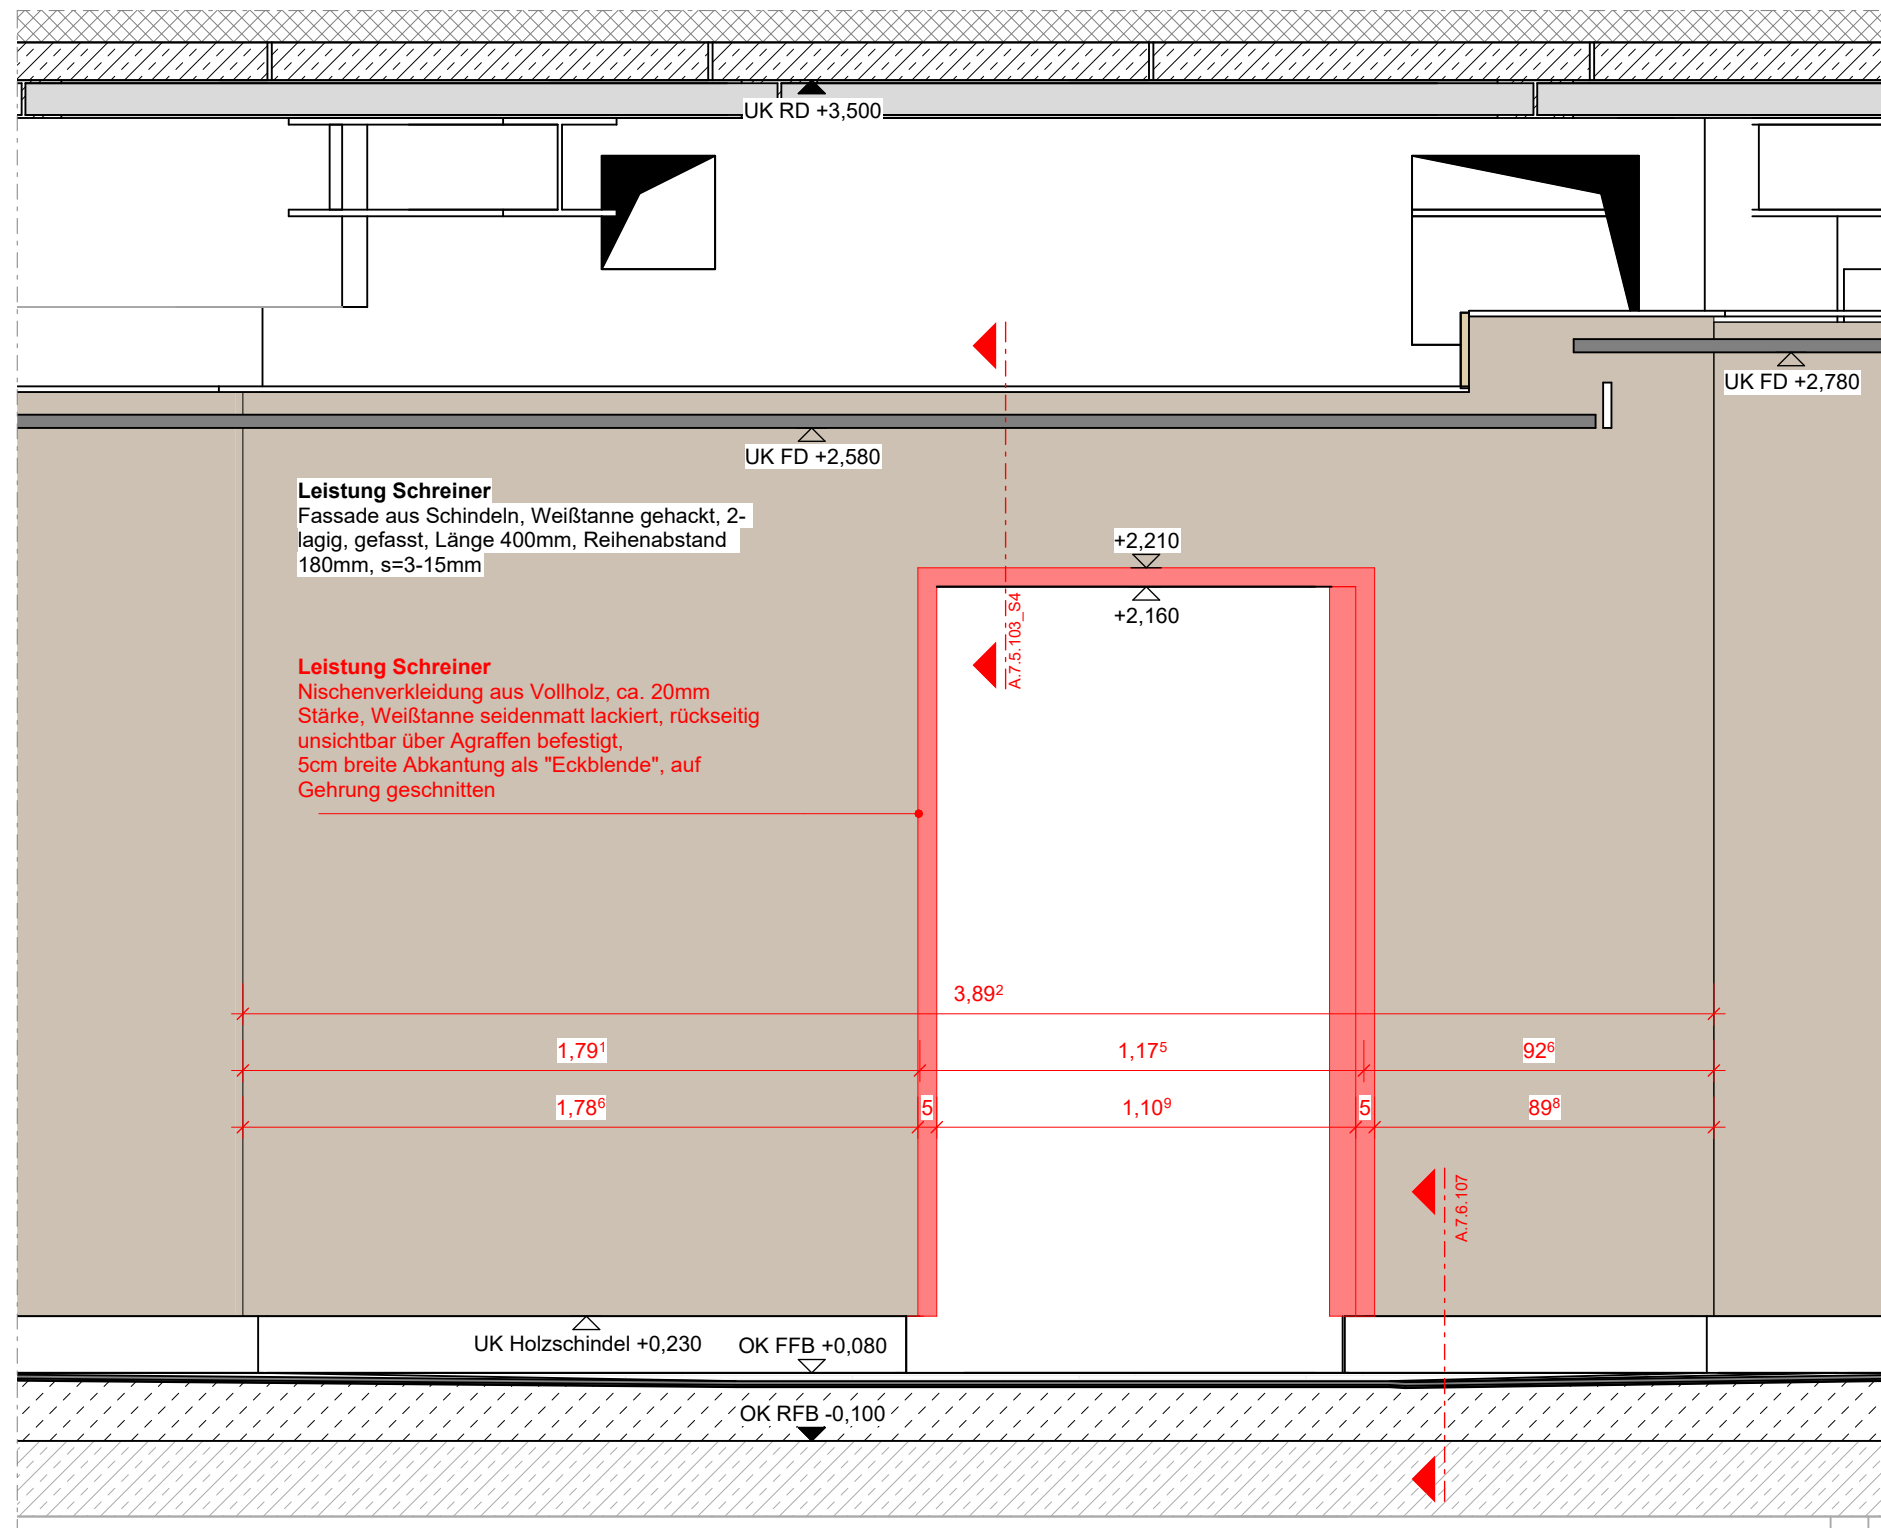

Anmerkungen


DER AUSFÜHRENDE IST VERPFLICHTET, DEN AUFTRAGGEBER AUF ETWAIGE UNSTIMMIGKEITEN DER AUSFÜHRUNGSUNTERLAGEN HINZUWEISEN (VOB/B,§3.3)

- Die Werkpläne sind nur im Zusammenhang mit den Plänen der beteiligten Fachingenieure gültig.
- Alle Masse sind auf der Baustelle verantwortlich zu prüfen und Differenzen der Bauleitung zu melden.
- Rohbautoleranzen sind zu berücksichtigen
- Die Masse sind in folgender Reihenfolge angegeben: Breite/ Hoehe (B/H) sowie Breite/ Tiefe/ Hoehe B/T/H)
- **Türhöhen beziehen sich auf OK FFB**
- **Wandöffnungen, OK/UK UZI-RDI-FD, UK Stahl-Träger, OK Brüstung, OK/UK WD beziehen sich auf OK RFB=+0.00=348.50**
- Details sind nur nach Erteilung der Freigabe der jeweiligen Fachplaner gültig.

[illegible]

PLANBEZEICHNUNG Planserver:

ARC-DT-EG-8012-5v00-A.7.8.012 Abwicklung Schindelfassade Duschen

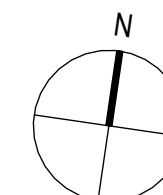

OK RFB =0.000=348,50 m ü.NN

Ausschreibung

Projekt:	Siebentälertherme Herrenalb		
Bauteil:	Abwicklung Schindelfassade Duschen		
Plan Nr.:	A.7.8.012	Index:	00
Maßstab:	1:20	Datum:	12.09.2025
Größe:	594 x 420 mm	Gezeichnet:	ld
Bauherr:	Stadtwerke Bad Herrenalb GmbH Bahnhofstraße 12 76332 Bad Herrenalb		

4a Architekten GmbH
Hallstrasse 25
70376 Stuttgart
www.4a-architekten.de - kontakt@4a-architekten.de
Telefon +49-0711-3893000-0
Telefax +49-0711-389300-99

4a