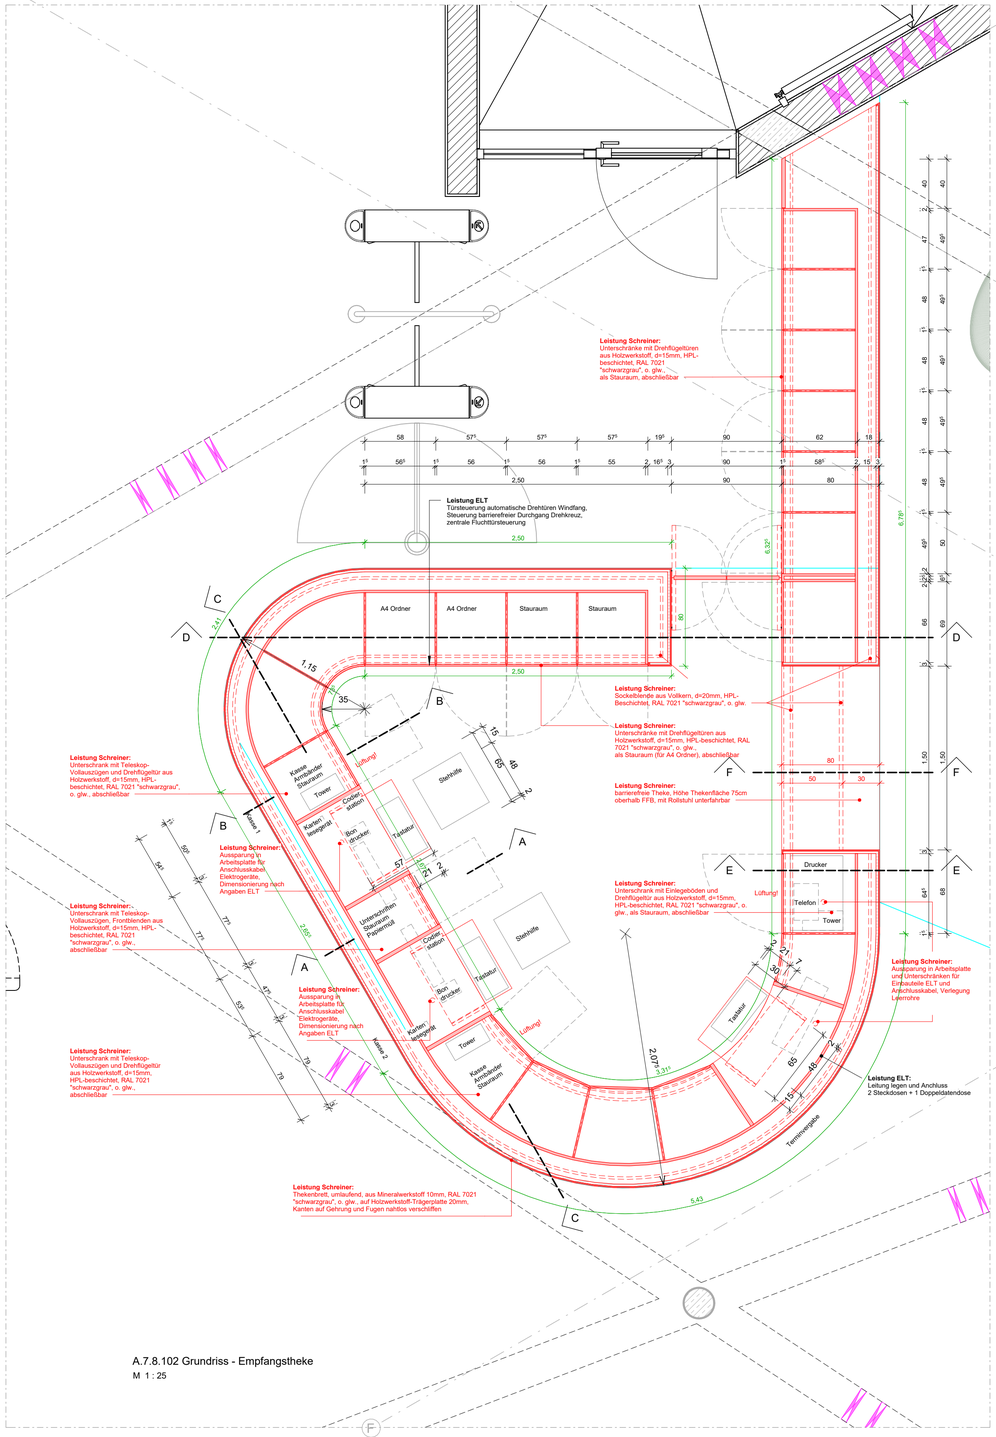

A.7.8.102 Grundriss - Empfangstheke
M 1 : 25

A.7.8.102 Visualisierung Empfangstheke aus Richtung Windfand

A.7.8.102 Visualisierung Empfangstheke aus Richtung Umkleide

A.7.8.102 Visualisierung Empfangstheke aus Richtung Shop / Badehalle

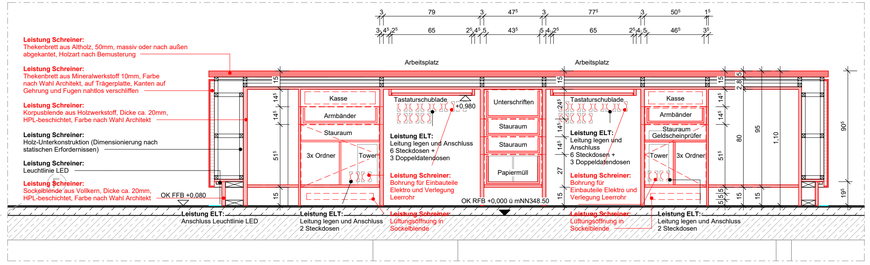

A.7.8.102 Längsschnitt C-C
M 1 : 25

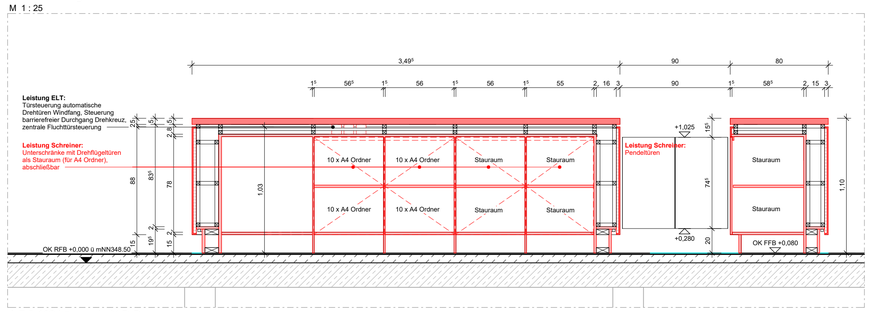

A.7.8.102 Längsschnitt D-D
M 1 : 25

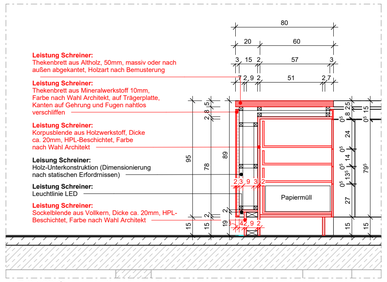

A.7.8.102 Querschnitt A-A - Unterschrank
M 1 : 25

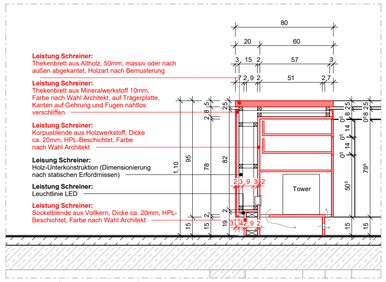

A.7.8.102 Querschnitt B-B Computer Unterschrank
M 1 : 25

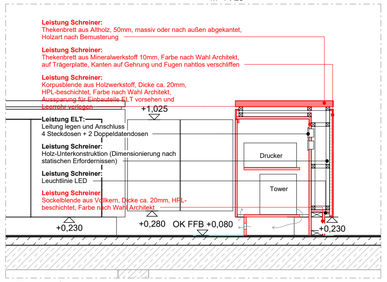

A.7.8.102 Querschnitt E-E - Drucker Unterschrank
M 1 : 25

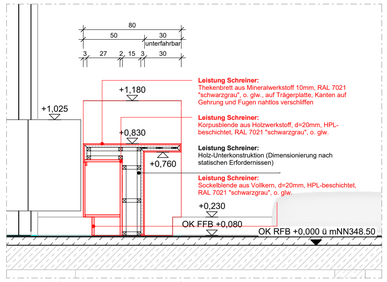

A.7.8.102 Querschnitt F-F - barrierefreie Theke
M 1 : 25

Anmerkungen

DER AUSFÜHRENDE IST VERPFLICHTET, DEN AUFTRAGGEBER AUF ETWAIGE UNSTIMMIGKEITEN DER AUSFÜHRUNGSUNTERLAGEN HINZUWEISEN (VOB/B,§3.3)

- Die Werkpläne sind nur im Zusammenhang mit den Plänen der beteiligten Fachingenieure gültig.
- Alle Masse sind auf der Baustelle verantwortlich zu prüfen und Differenzen der Bauleitung zu melden.
- Rohbautoleranzen sind zu berücksichtigen
- Die Masse sind in folgender Reihenfolge angegeben: Breite/ Hoehe (B/H) sowie Breite/ Tiefe/ Hoehe B/T/H)
- Türhöhen beziehen sich auf OK FFB
- Wandöffnungen, OK/UK UZ/-RD/-FD, UK Stahl-Träger, OK Brüstung, OK/UK WD beziehen sich auf OK RFB=+0.00=348.50
- Details sind nur nach Erteilung der Freigabe der jeweiligen Fachplaner gültig.

Index	Datum	Bearb.	Änderungen / Ergänzungen

PLANBEZEICHNUNG Planserver:

ARC-DT-EG-8102-5v00-A.7.8.102 Empfangstheke

OK RFB =0.000=348,50 m ü.NN

Ausschreibung

Projekt: Siebentälertherme Herrenalb

Bauteil: Empfangstheke

Plan Nr.: A.7.8.102 Index: 00

Maßstab: 1:25 Datum: 12.09.2025

Größe: 841 x 594 mm Gezeichnet: ld

Bauherr: Stadtwerke Bad Herrenalb GmbH
Bahnhofstraße 12
76332 Bad Herrenalb

Vorabzug

4a

4a Architekten GmbH
Hallstrasse 25
70376 Stuttgart
www.4a-architekten.de - kontakt@4a-architekten.de
Telefon +49-0711-3893000-0
Telefax +49-0711-389300-99