



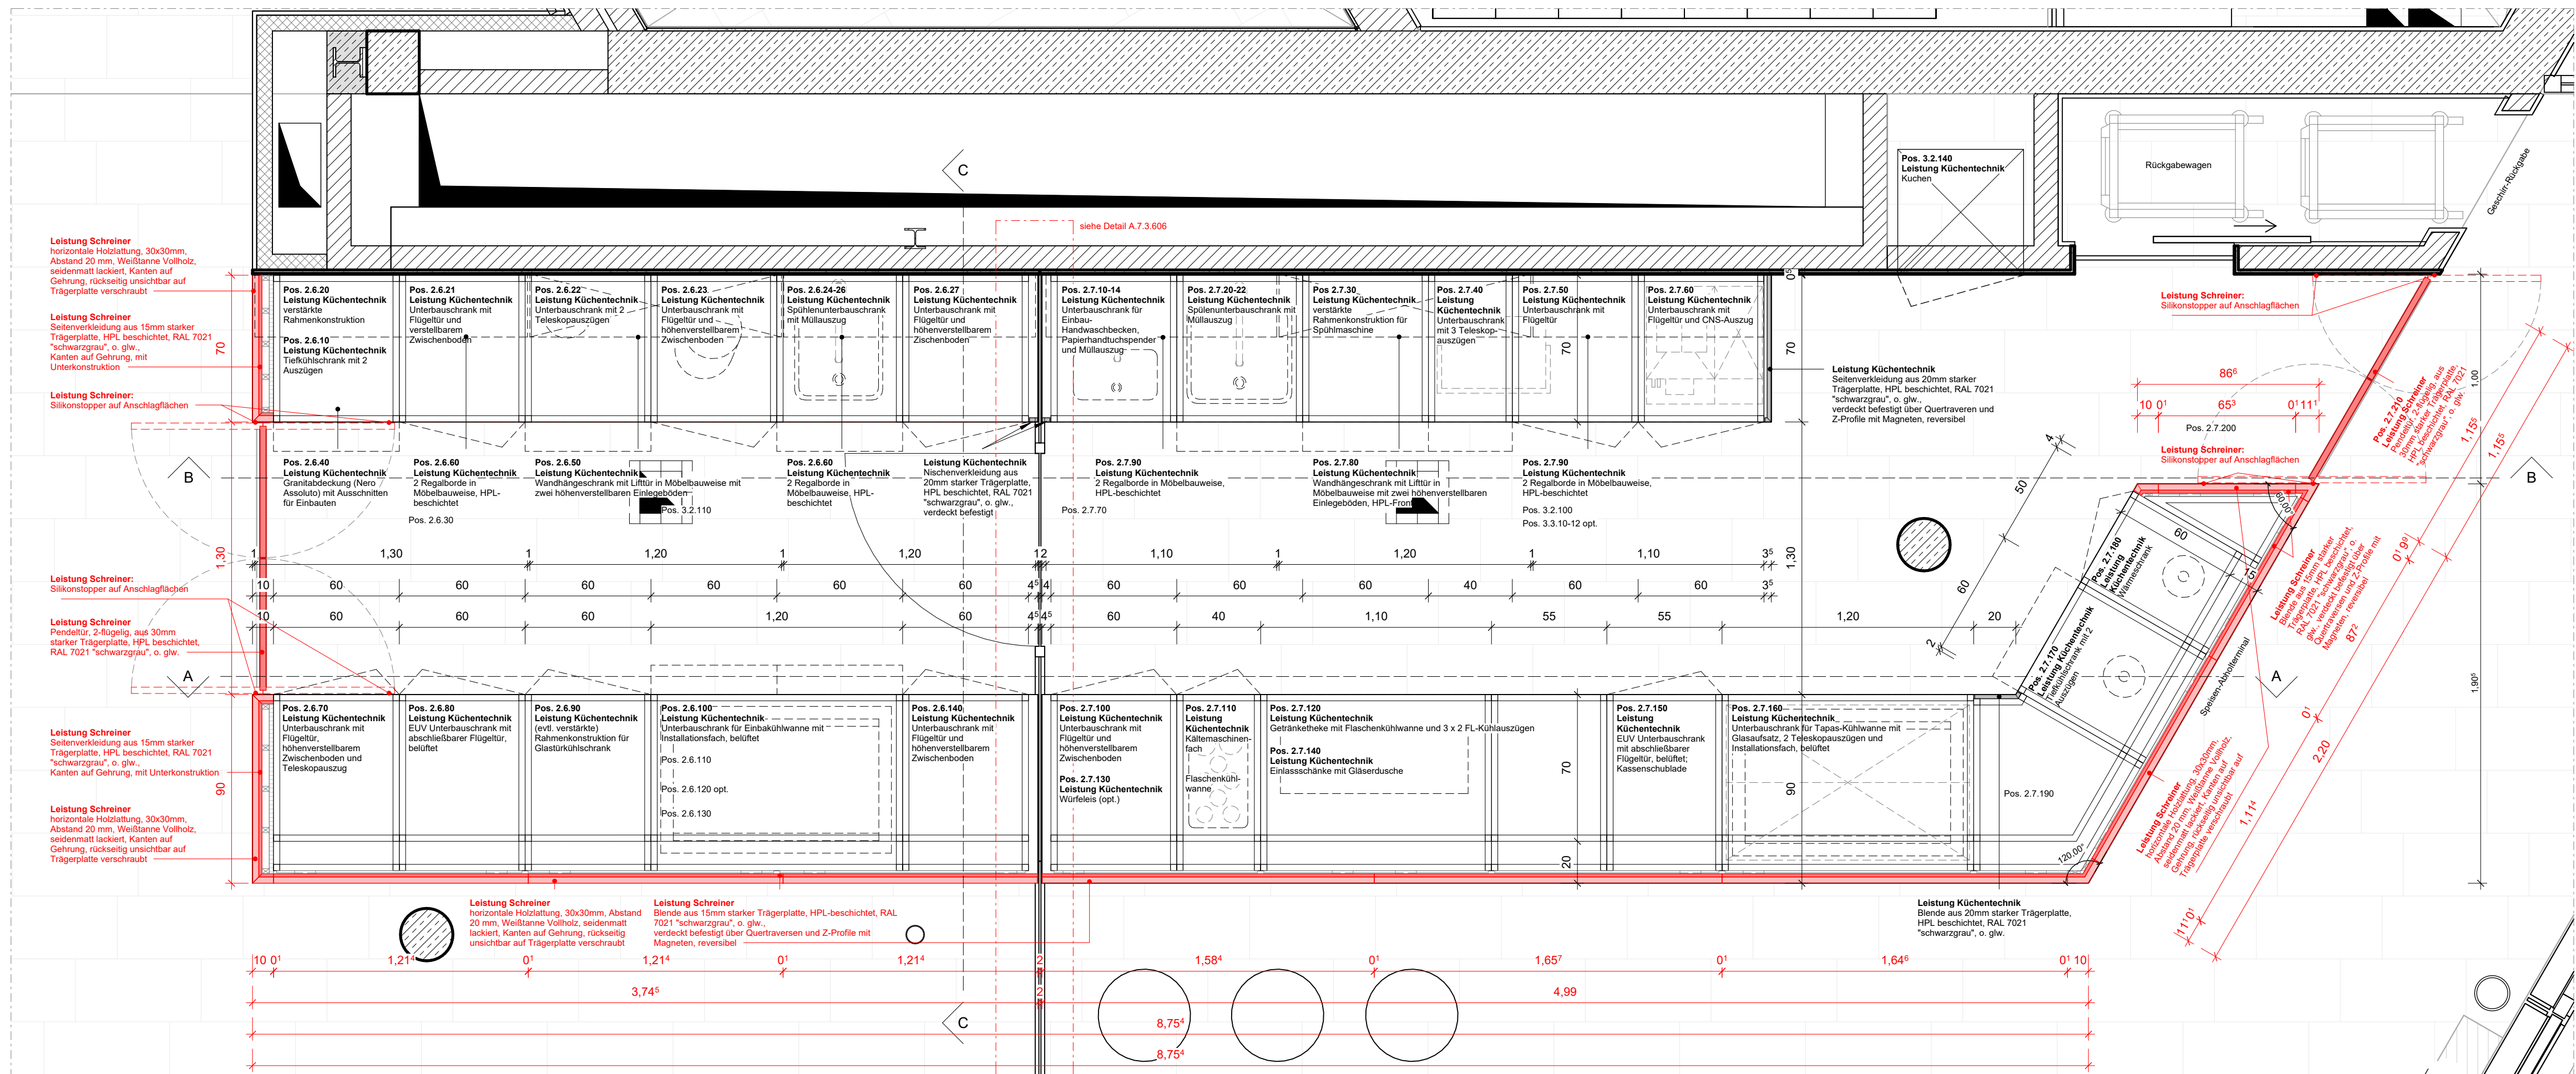


A.7.8.103 Theke Restaurant Sauna / Publik

M 1 : 20

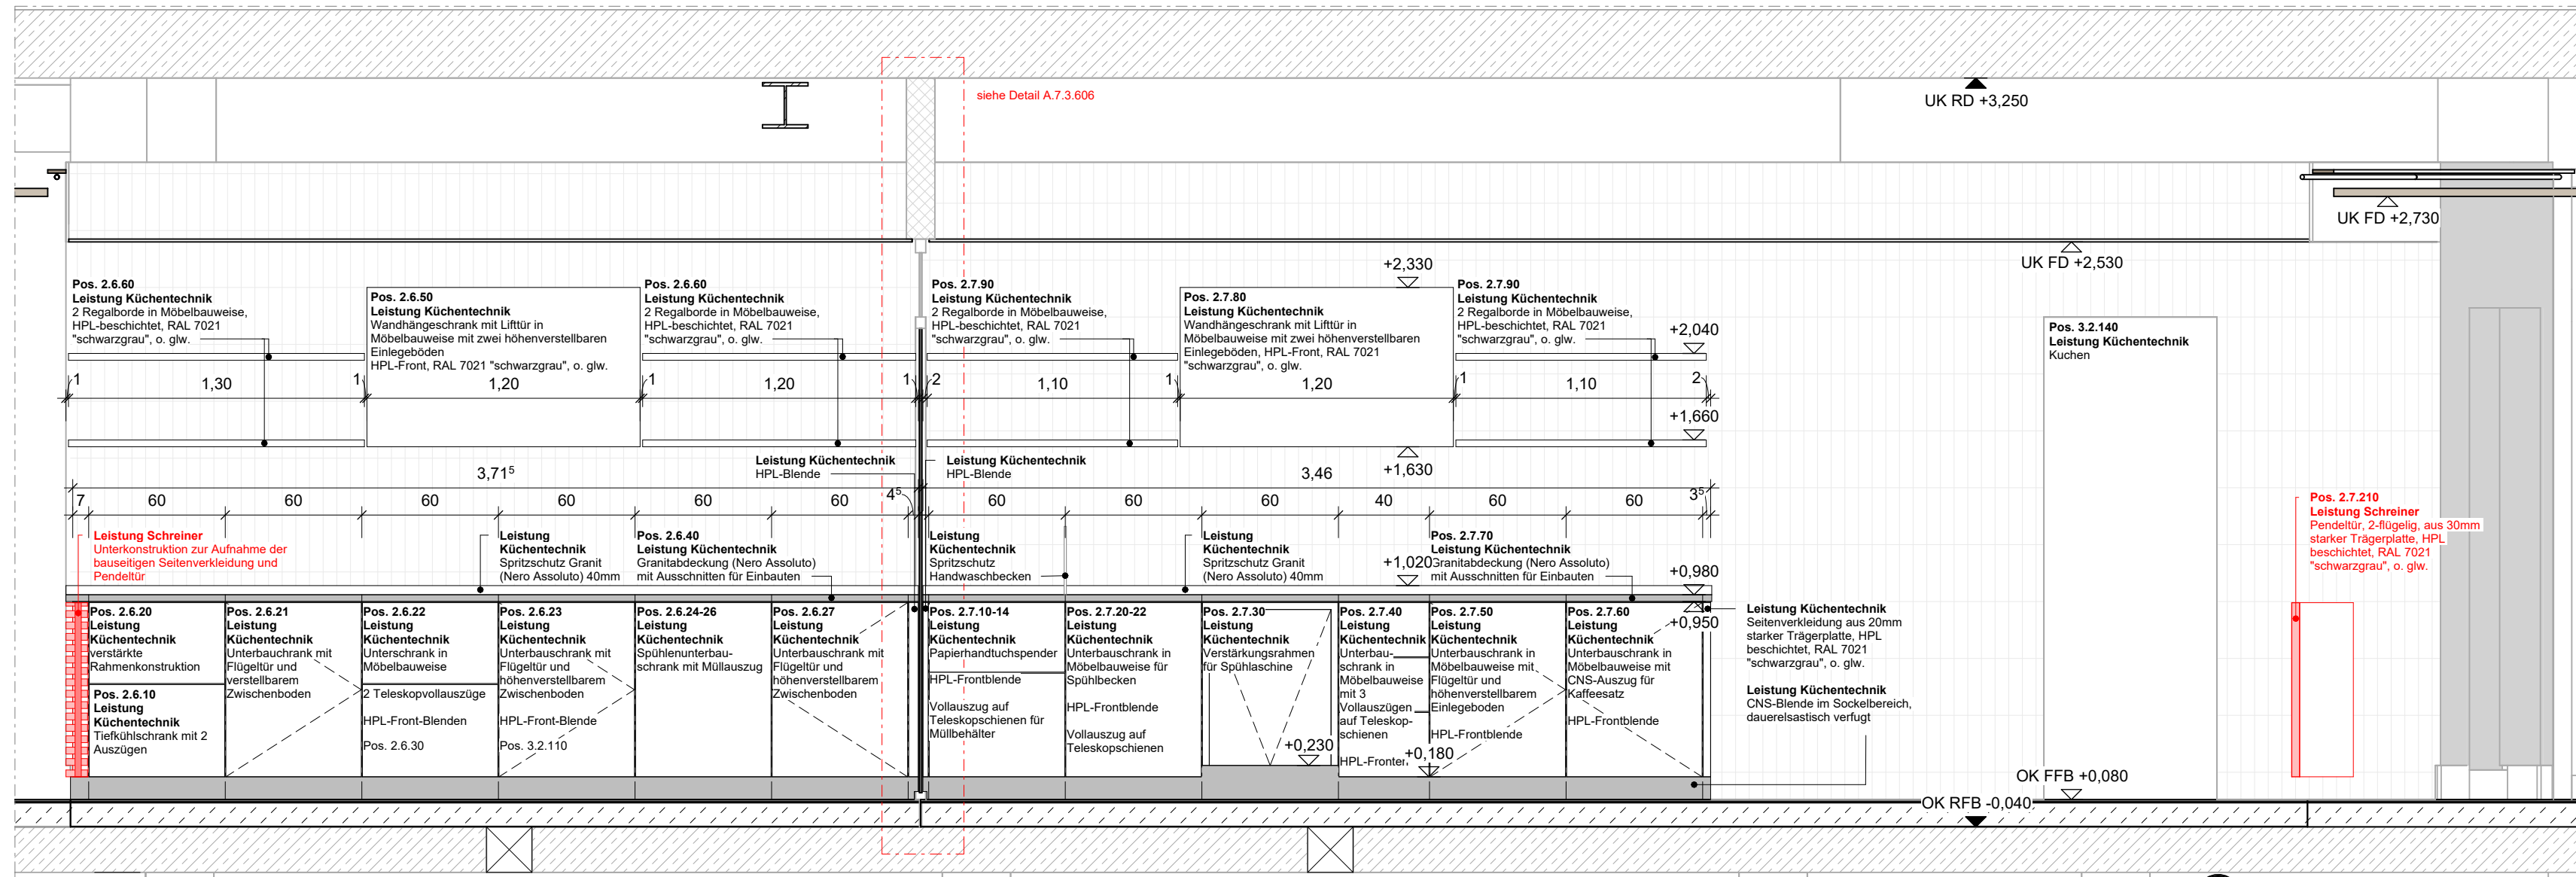


A.7.8.103 Schnitt B-B

M 1 : 25

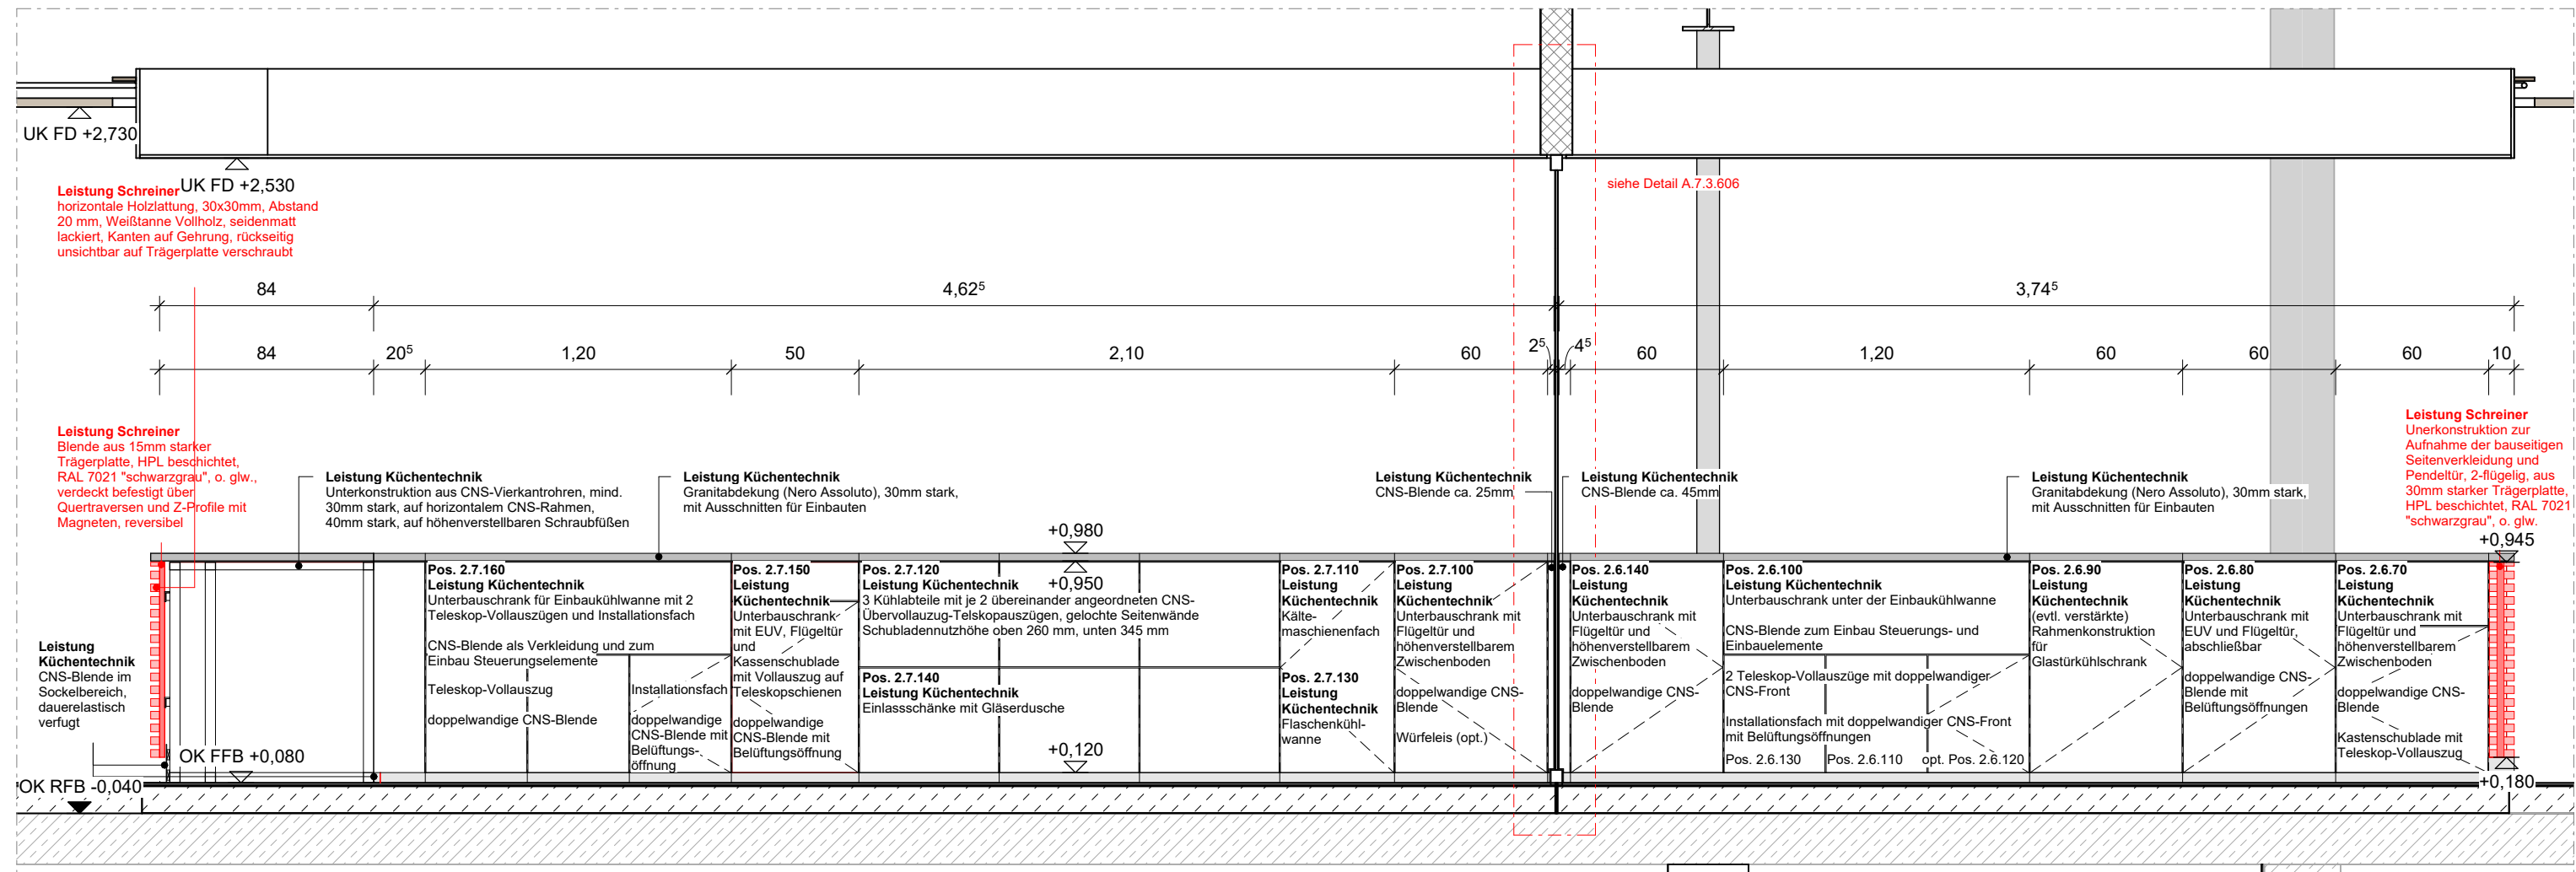

A.7.8.103 Schnitt A-A

M 1 : 25

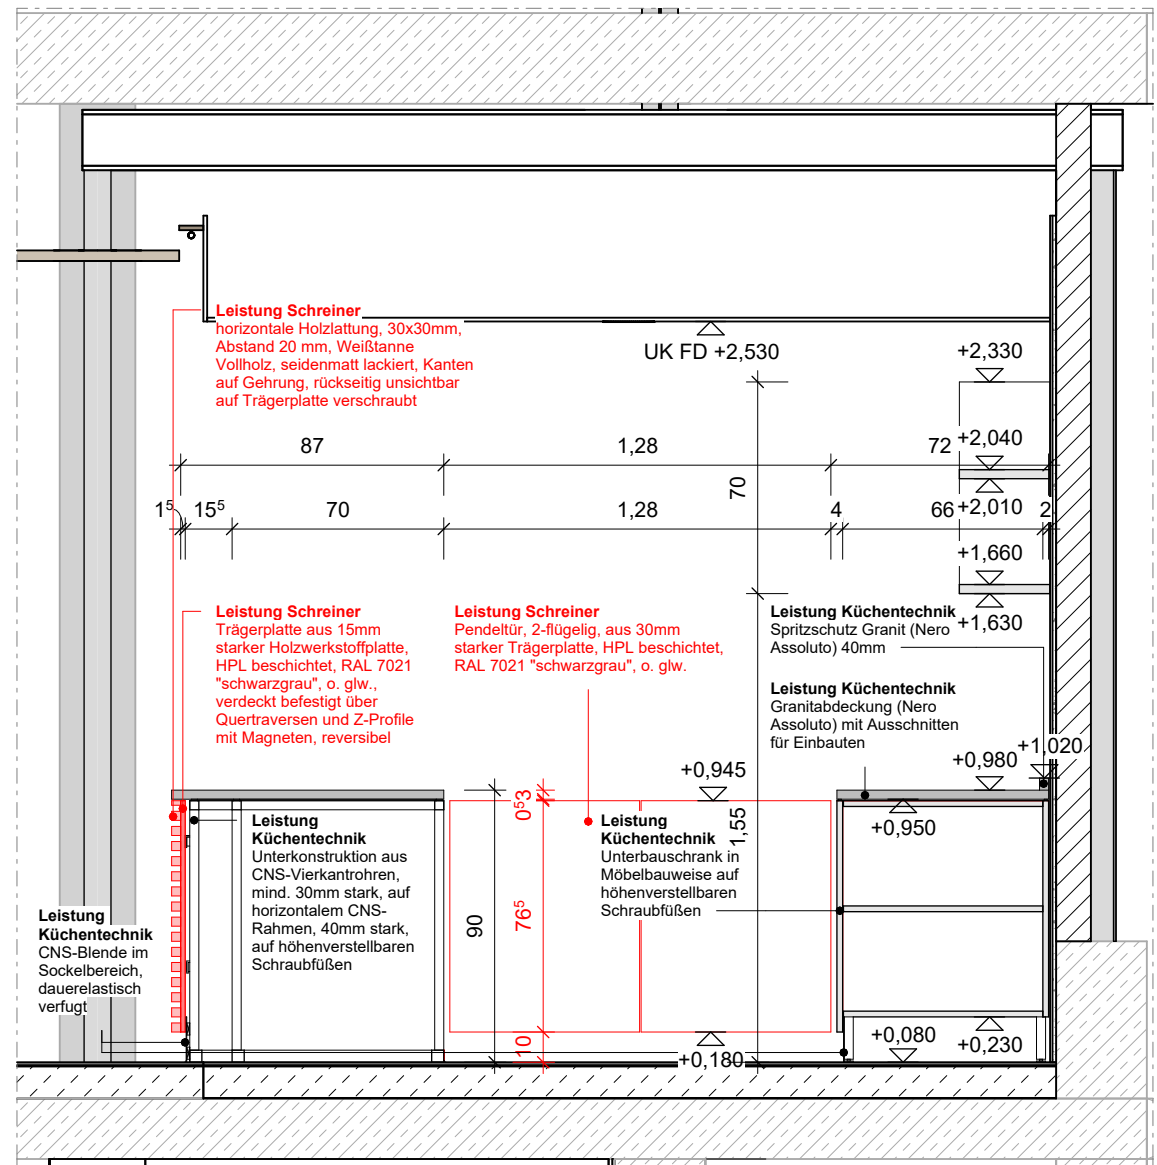

A.7.8.103 Schnitt C-C

M 1 : 25



A.7.8.103 Visualisierung Theke Restaurant

Anmerkungen


DER AUSFÜHRENDE IST VERPFLICHTET, DEN AUFTRAGGEBER AUF ETWAS UNSTIMMIGKEITEN DER AUSFÜHRUNGSUNTERLAGEN HINZUWEISEN (VOB/B.3.3)

- Die Werkpläne sind nur im Zusammenhang mit den Plänen der beteiligten Fachingenieure gültig.
- Alle Masse sind auf der Baustelle verantwortlich zu prüfen und Differenzen der Bauleitung zu melden.
- Rohbaulöcher sind zu berücksichtigen.
- Die Masse sind in folgender Reihenfolge angegeben: Breite/ Höhe (B/H) sowie Breite/ Tiefe/ Höhe (B/T/H)
- Türhöhen beziehen sich auf OK FFB
- Wandöffnungen: OK/UK UZ-RD-FD, UK Stahl-Träger, OK Brüstung, OK/UK WD beziehen sich auf OK RFB+0.00=+348,50
- Details sind nur nach Erteilung der Freigabe der jeweiligen Fachplaner gültig.

Index Datum Bearb. Änderungen / Ergänzungen

PLANBEZEICHNUNG Planserver:

ARC-DT-EG-8103-5v00-A.7.8.103 Theke Restaurant

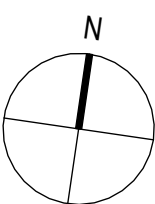

OK RFB = 0.000 = 348,50 m ü. NN

Ausschreibung

Projekt: Siebentälertherme Herrenal

Bauzeit: Theke Restaurant

Plan Nr.: A.7.8.103

Index: 00

Maßstab: 1:20 / 1:25

Datum: 12.09.2025

Größe: 841 x 594 mm

Gezeichnet: Id

Bauherr: Stadwerke Bad Herrenal GmbH
Bahnhofstraße 12
76332 Bad Herrenal

4a Architekten GmbH
Hallerstraße 25
70376 Stuttgart
www.4a-architekten.de - kontakt@4a-architekten.de
Telefon +49-0711-3893000-0
Telefax +49-0711-3893000-99