

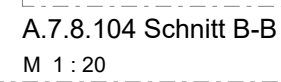


A.7.8.104 Schnitt A-A
M 1 : 20

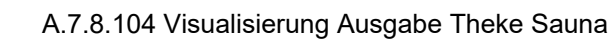

A.7.8.104 Schnitt B-B
M 1 : 20

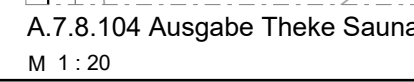


- Die Werkpläne sind nur im Zusammenhang mit den Plänen der beteiligten Fachingenieure gültig.
- Alle Masse sind auf der Baustelle verantwortlich zu prüfen und Differenzen der Bauleitung zu melden.
- Rohbauteoleranzen sind zu berücksichtigen
- Die Masse sind in folgender Reihenfolge angegeben: Breite/ Höhe (B/H) sowie Breite/ Tiefe/ Höhe B/T/H)
 - Türhöhen beziehen sich auf OK FFB
 - Wandöffnungen, OK/UK UZ/-RDI/-FD, UK Stahl-Träger, OK Brüstung, OK/UK WD beziehen sich auf OK RFB=+0,00=348,50
 - Details sind nur nach Erteilung der Freigabe der jeweiligen Fachplaner gültig

[illegible]

Index	Datum	Bearb.	Änderungen / Ergänzungen
-------	-------	--------	--------------------------

PLANBEZEICHNUNG Planserver:

ARC-DT-EG-8104-5v00-A.7.8.104 Ausgabe Theke Sauna

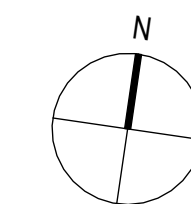

OK RFB = 0.000 = 348,50 m ü.NN

Ausschreibung

Projekt: Siebentälertherme Herrenalb

Bauteil: Ausgabe Theke Sauna

Plan Nr.: **A.7.8.104** Index: **00**

Maßstab: 1:20 / 1:5 Datum: 14.08.2024

Größe: 841 x 594 mm Gezeichnet: az

Bauherr: **Stadtwerke Bad Herrenalb GmbH**
Bahnhofstraße 12
76332 Bad Herrenalb

4a Architekten GmbH
Hallstrasse 25
70376 Stuttgart
www.4a-architekten.de - kontakt@4a-architekten.de
Telefon +49-0711-3893000-0
Telefax +49-0711-3893000-99

4a