




A.7.8.305_Biosauna1




A.7.8.305_Biosauna2

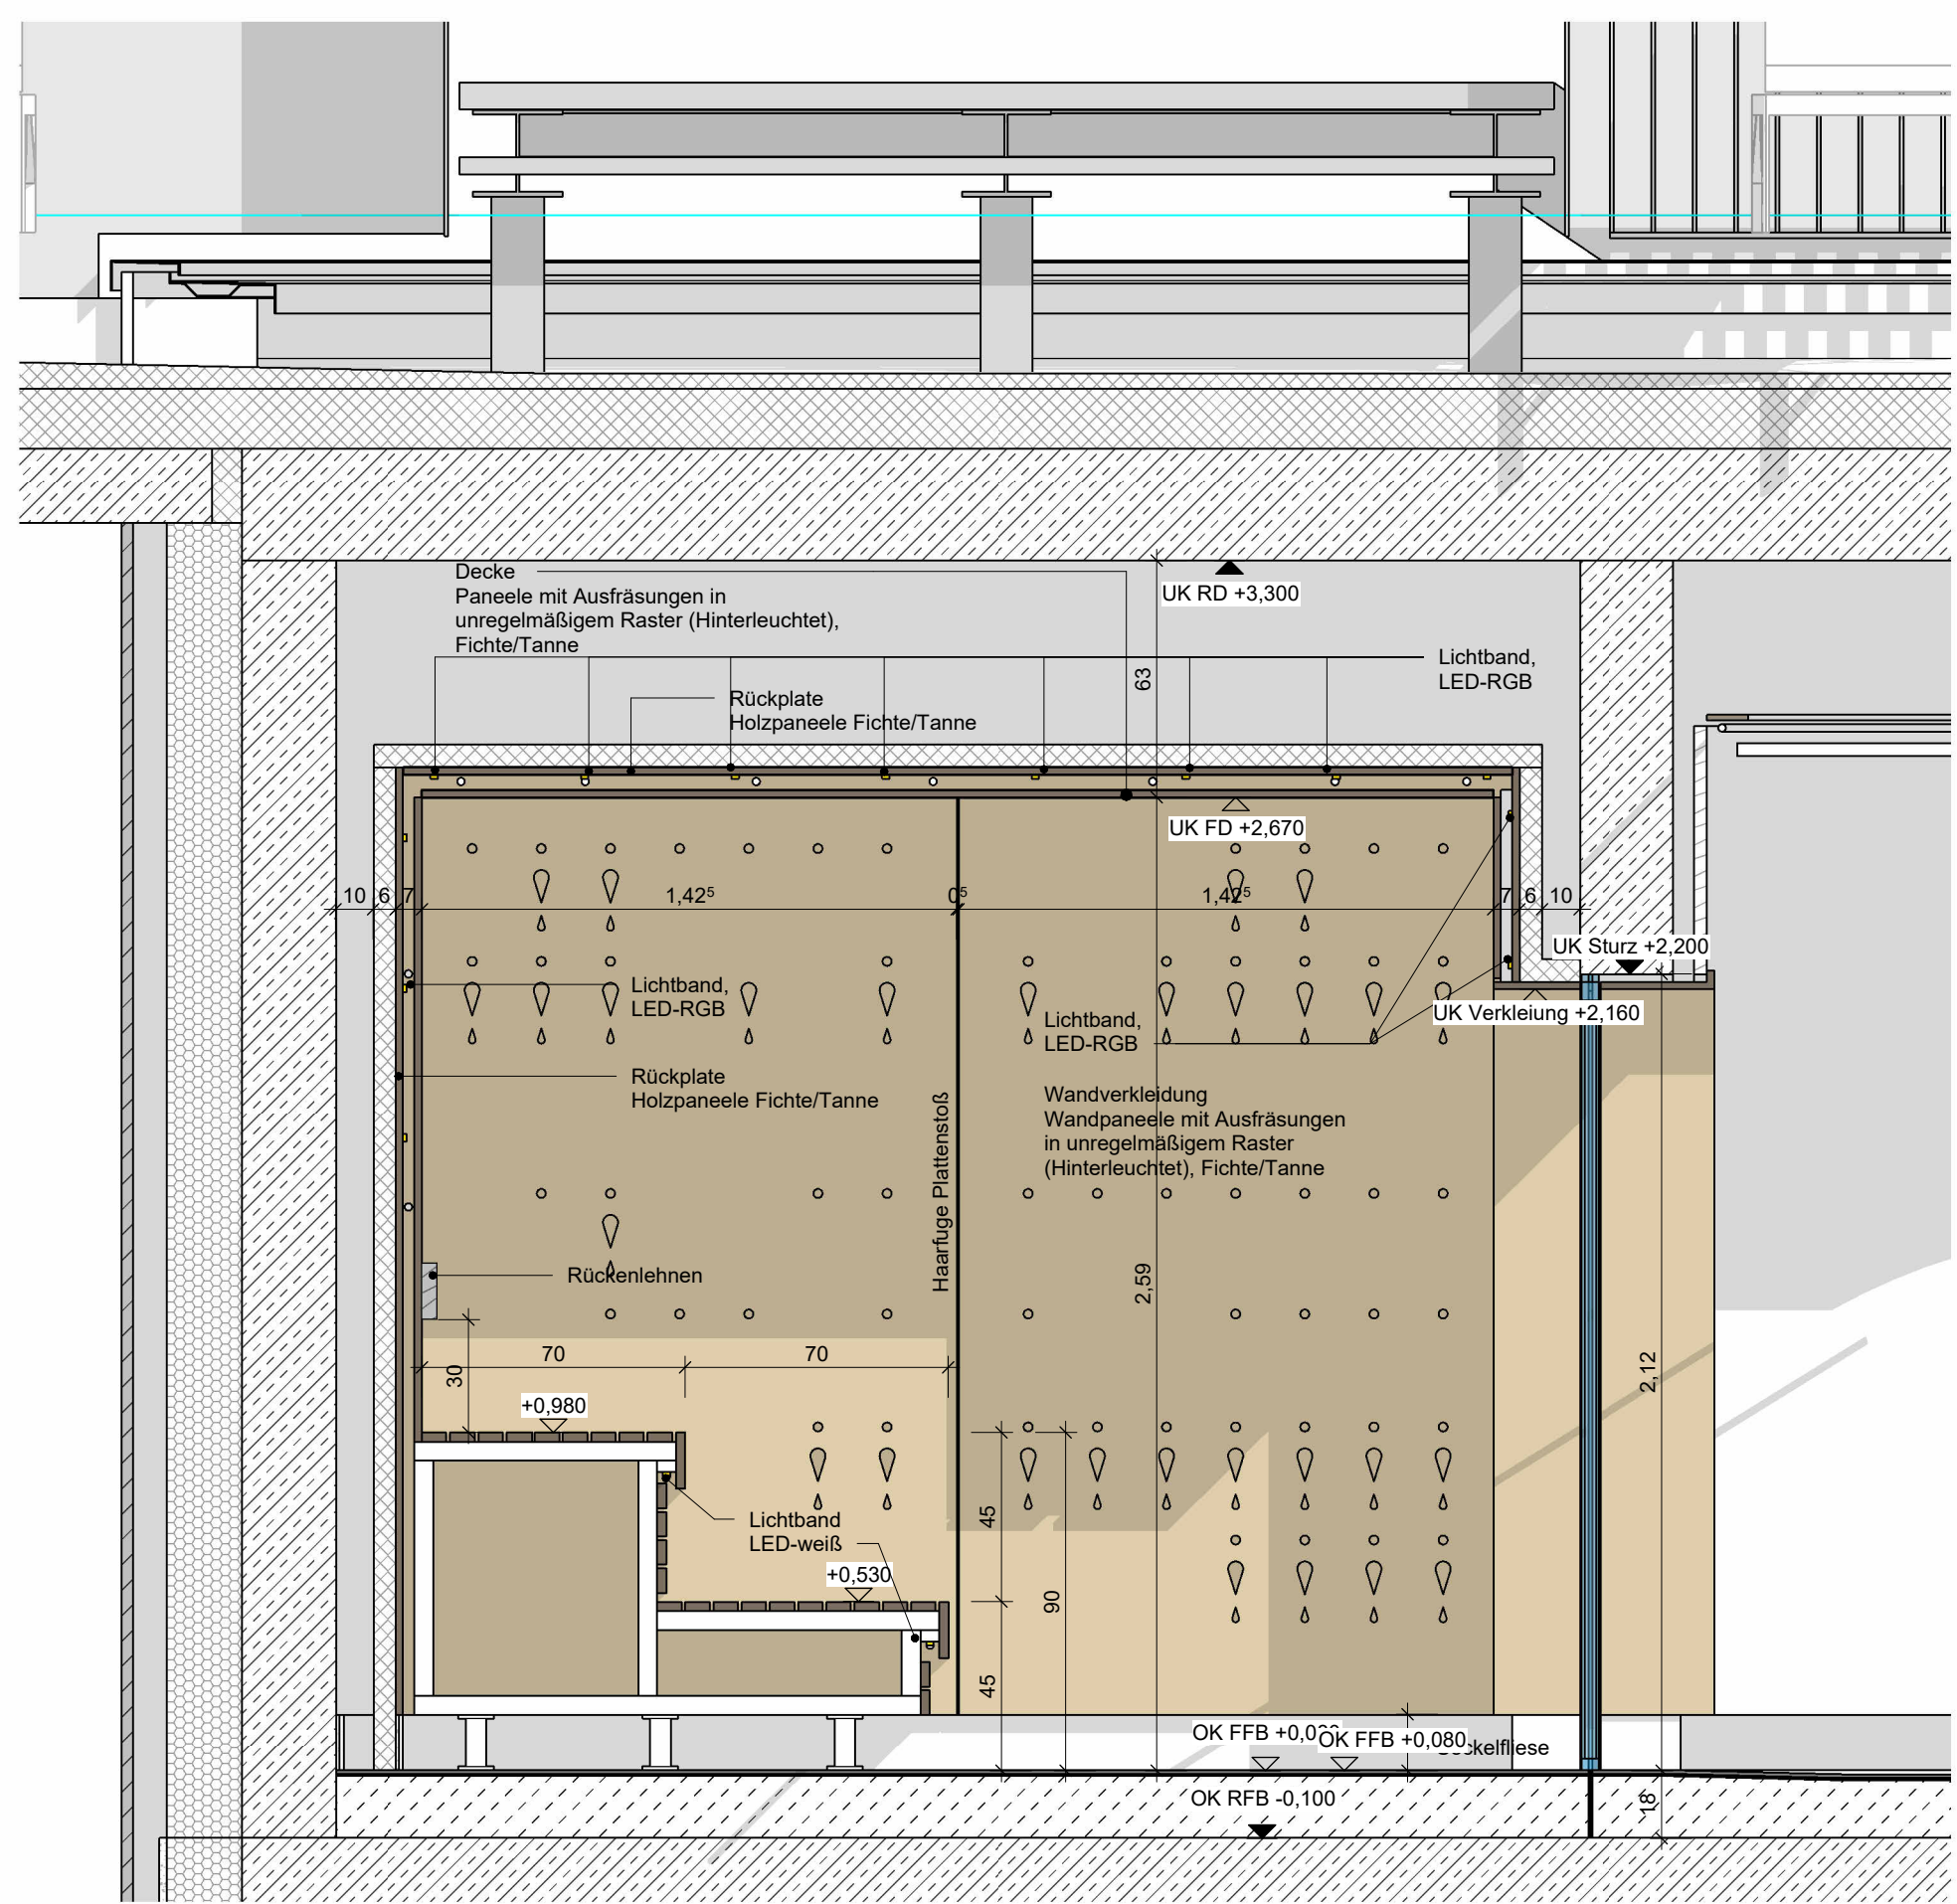


A.7.8.305_Biosauna_S2

M 1:20

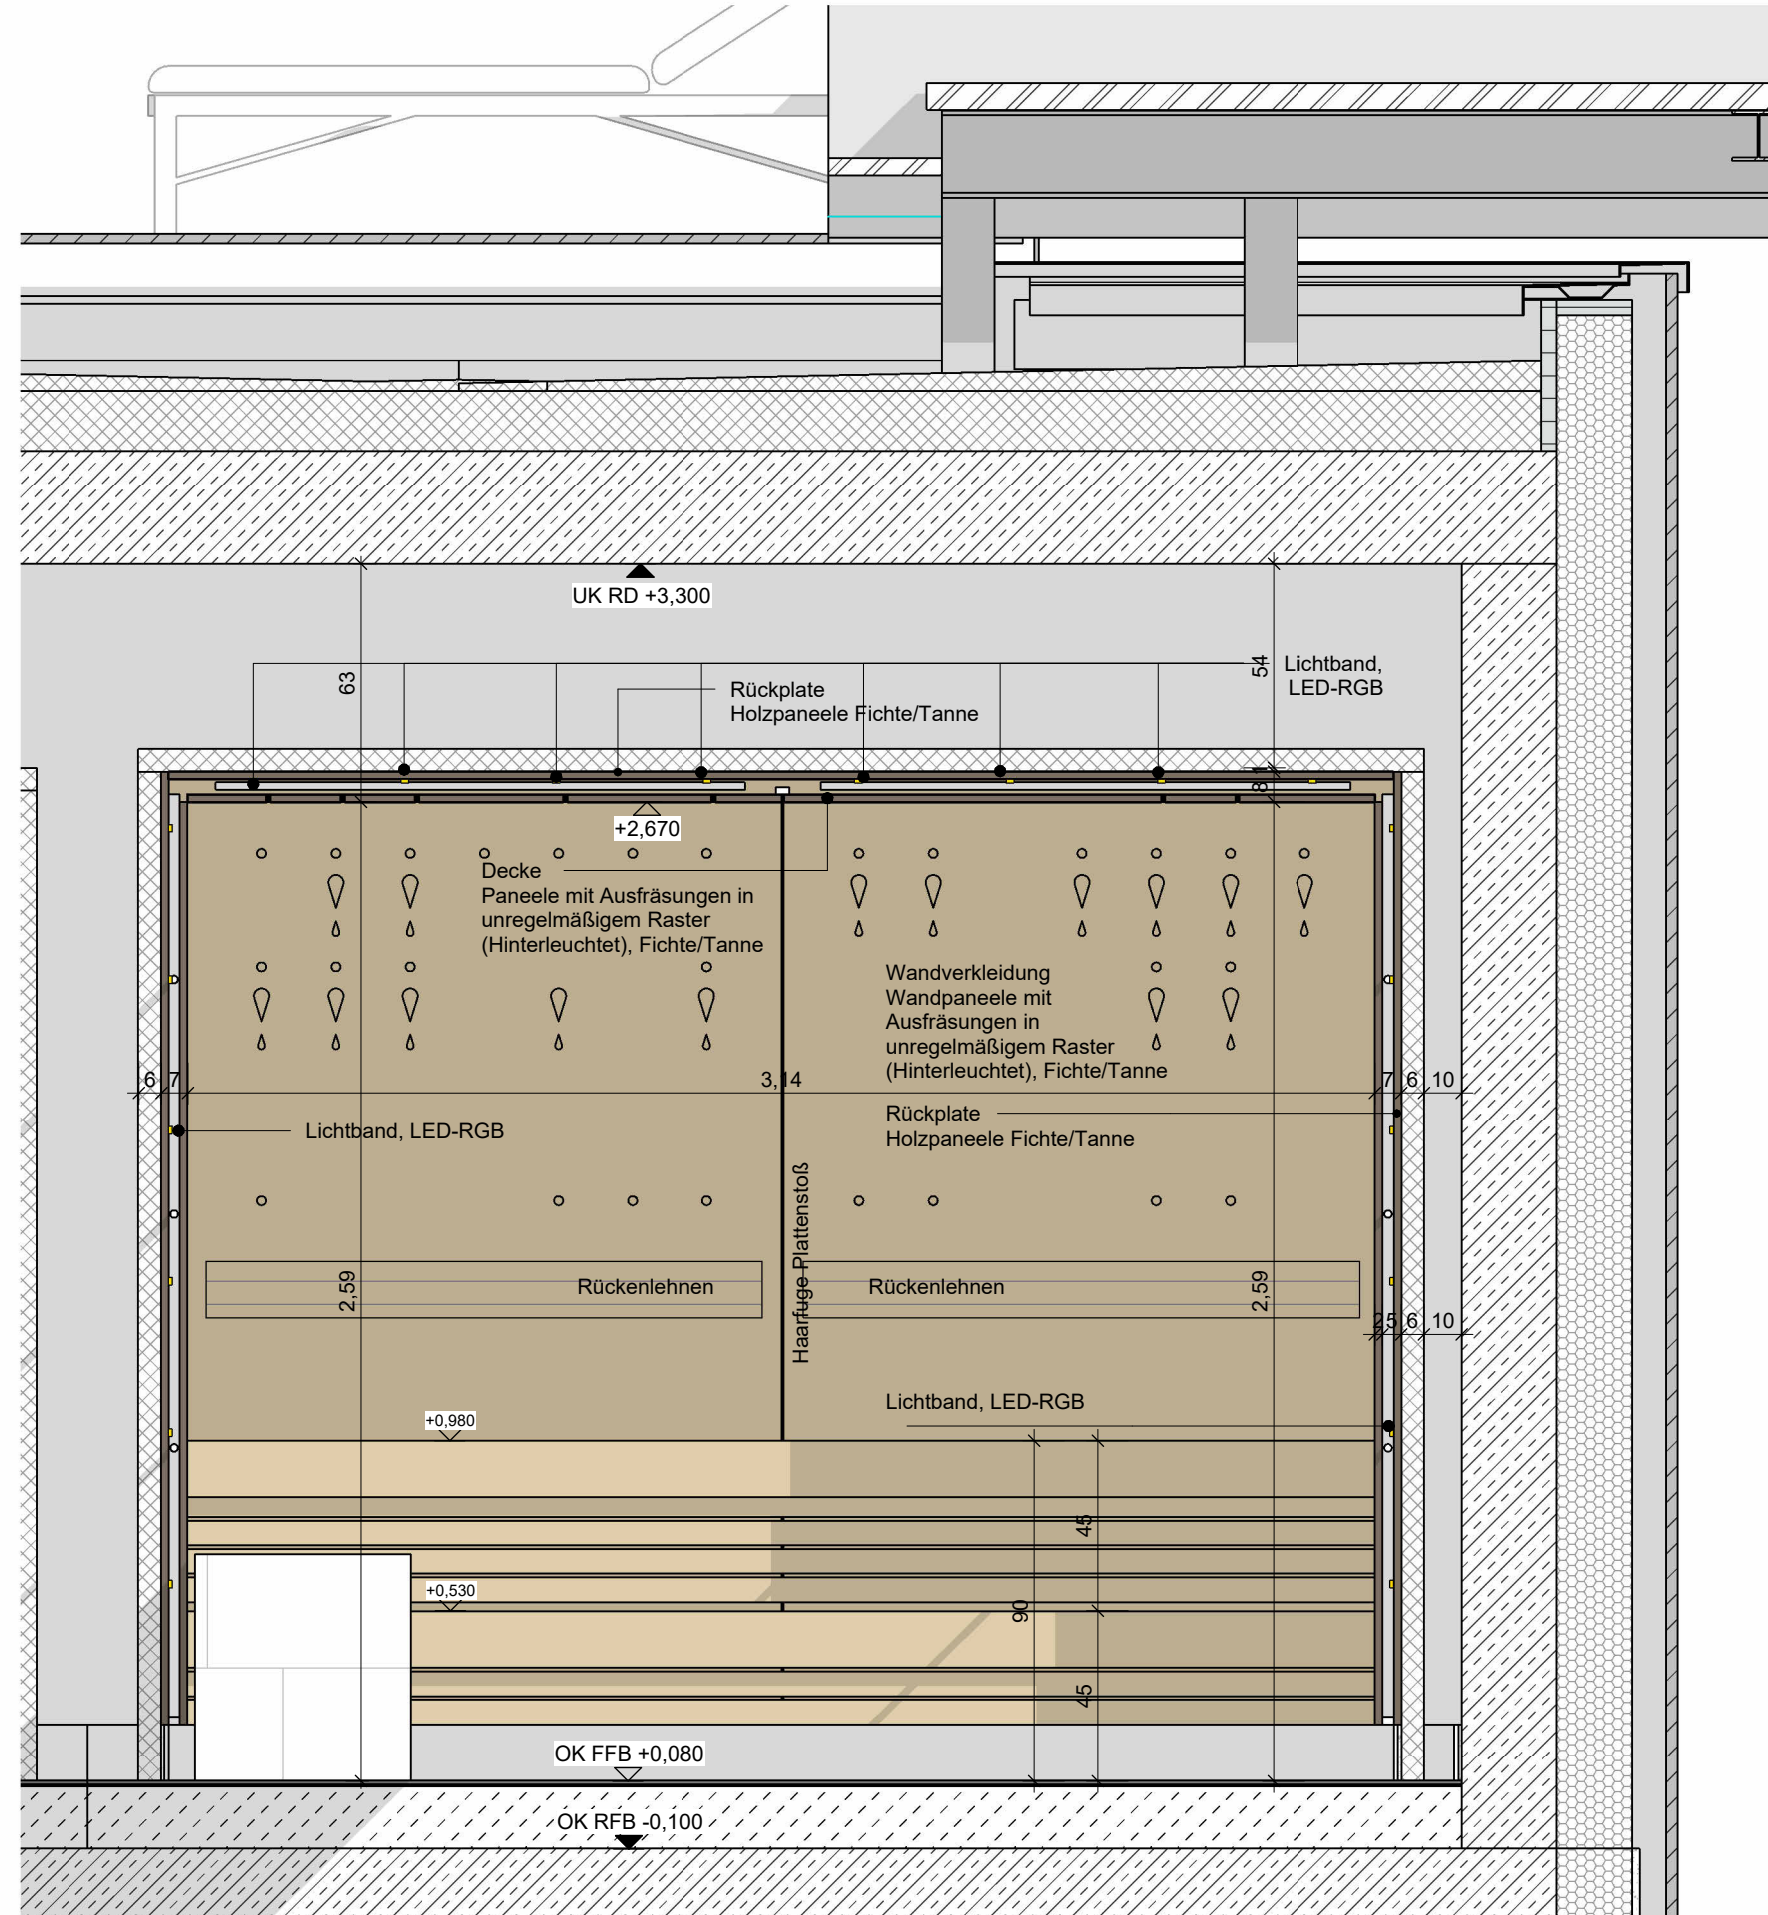


A.7.8.305_Biosauna_S1

M 1:20

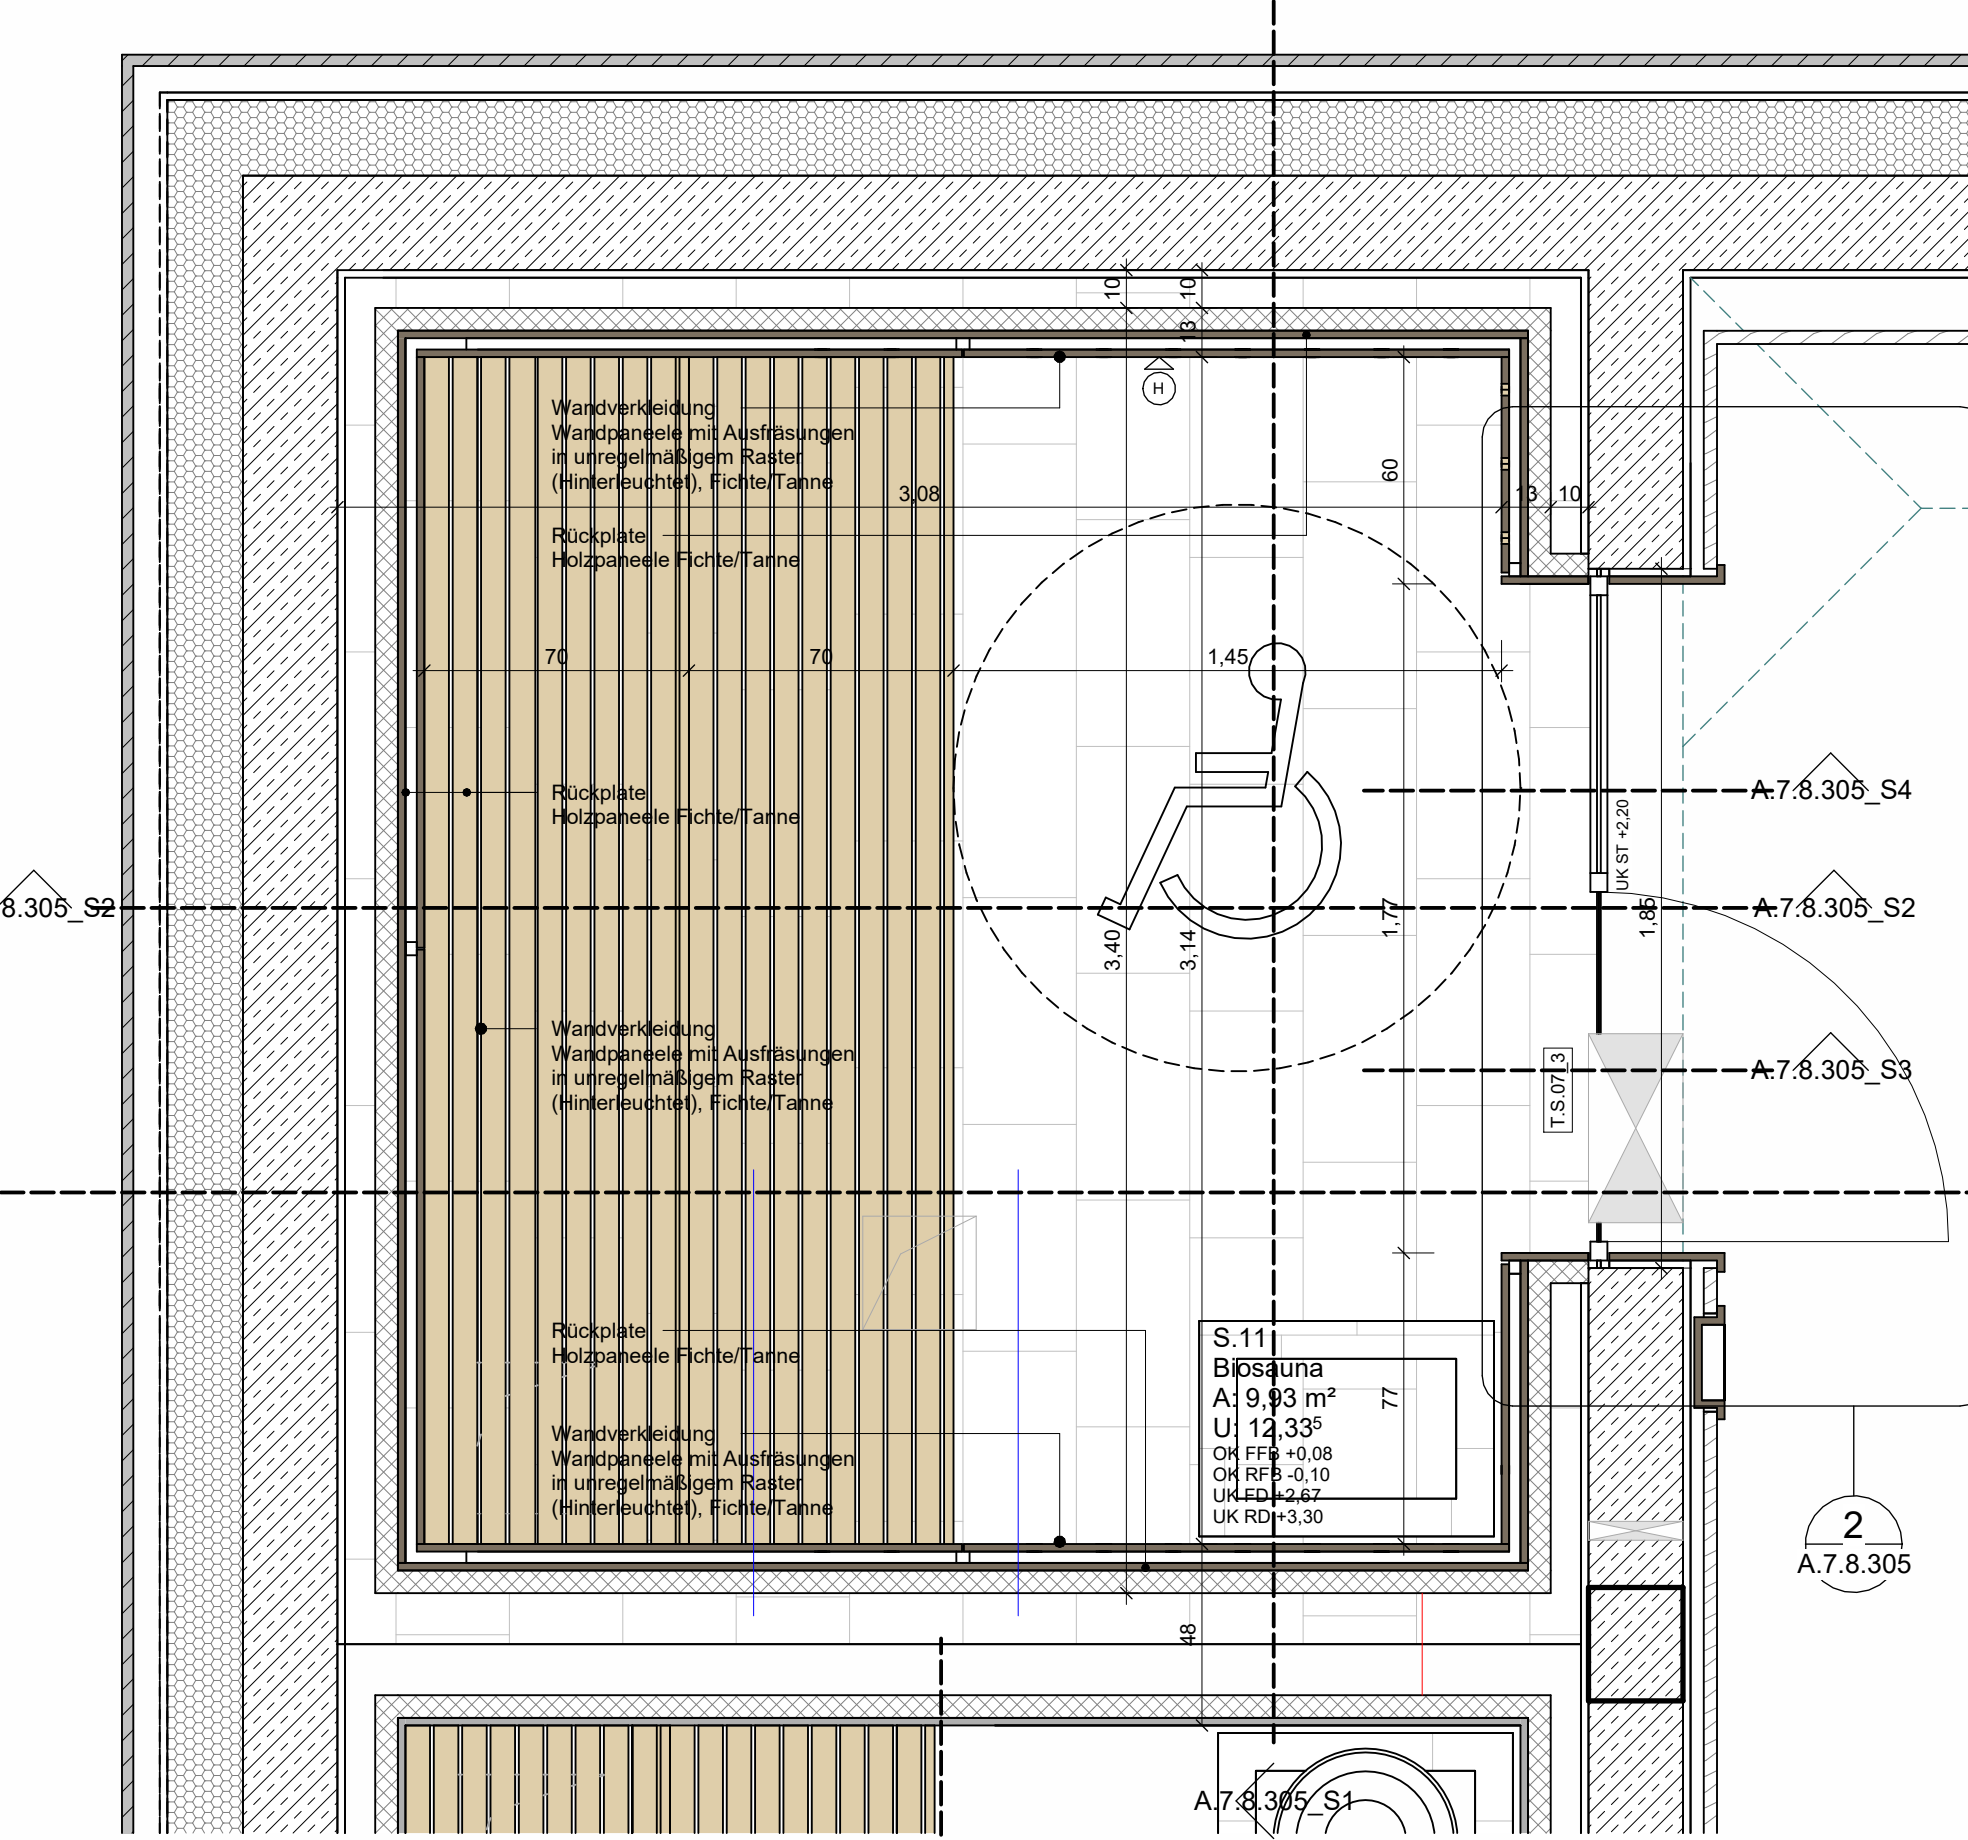


A.7.8.305_Biosauna

M 1:20

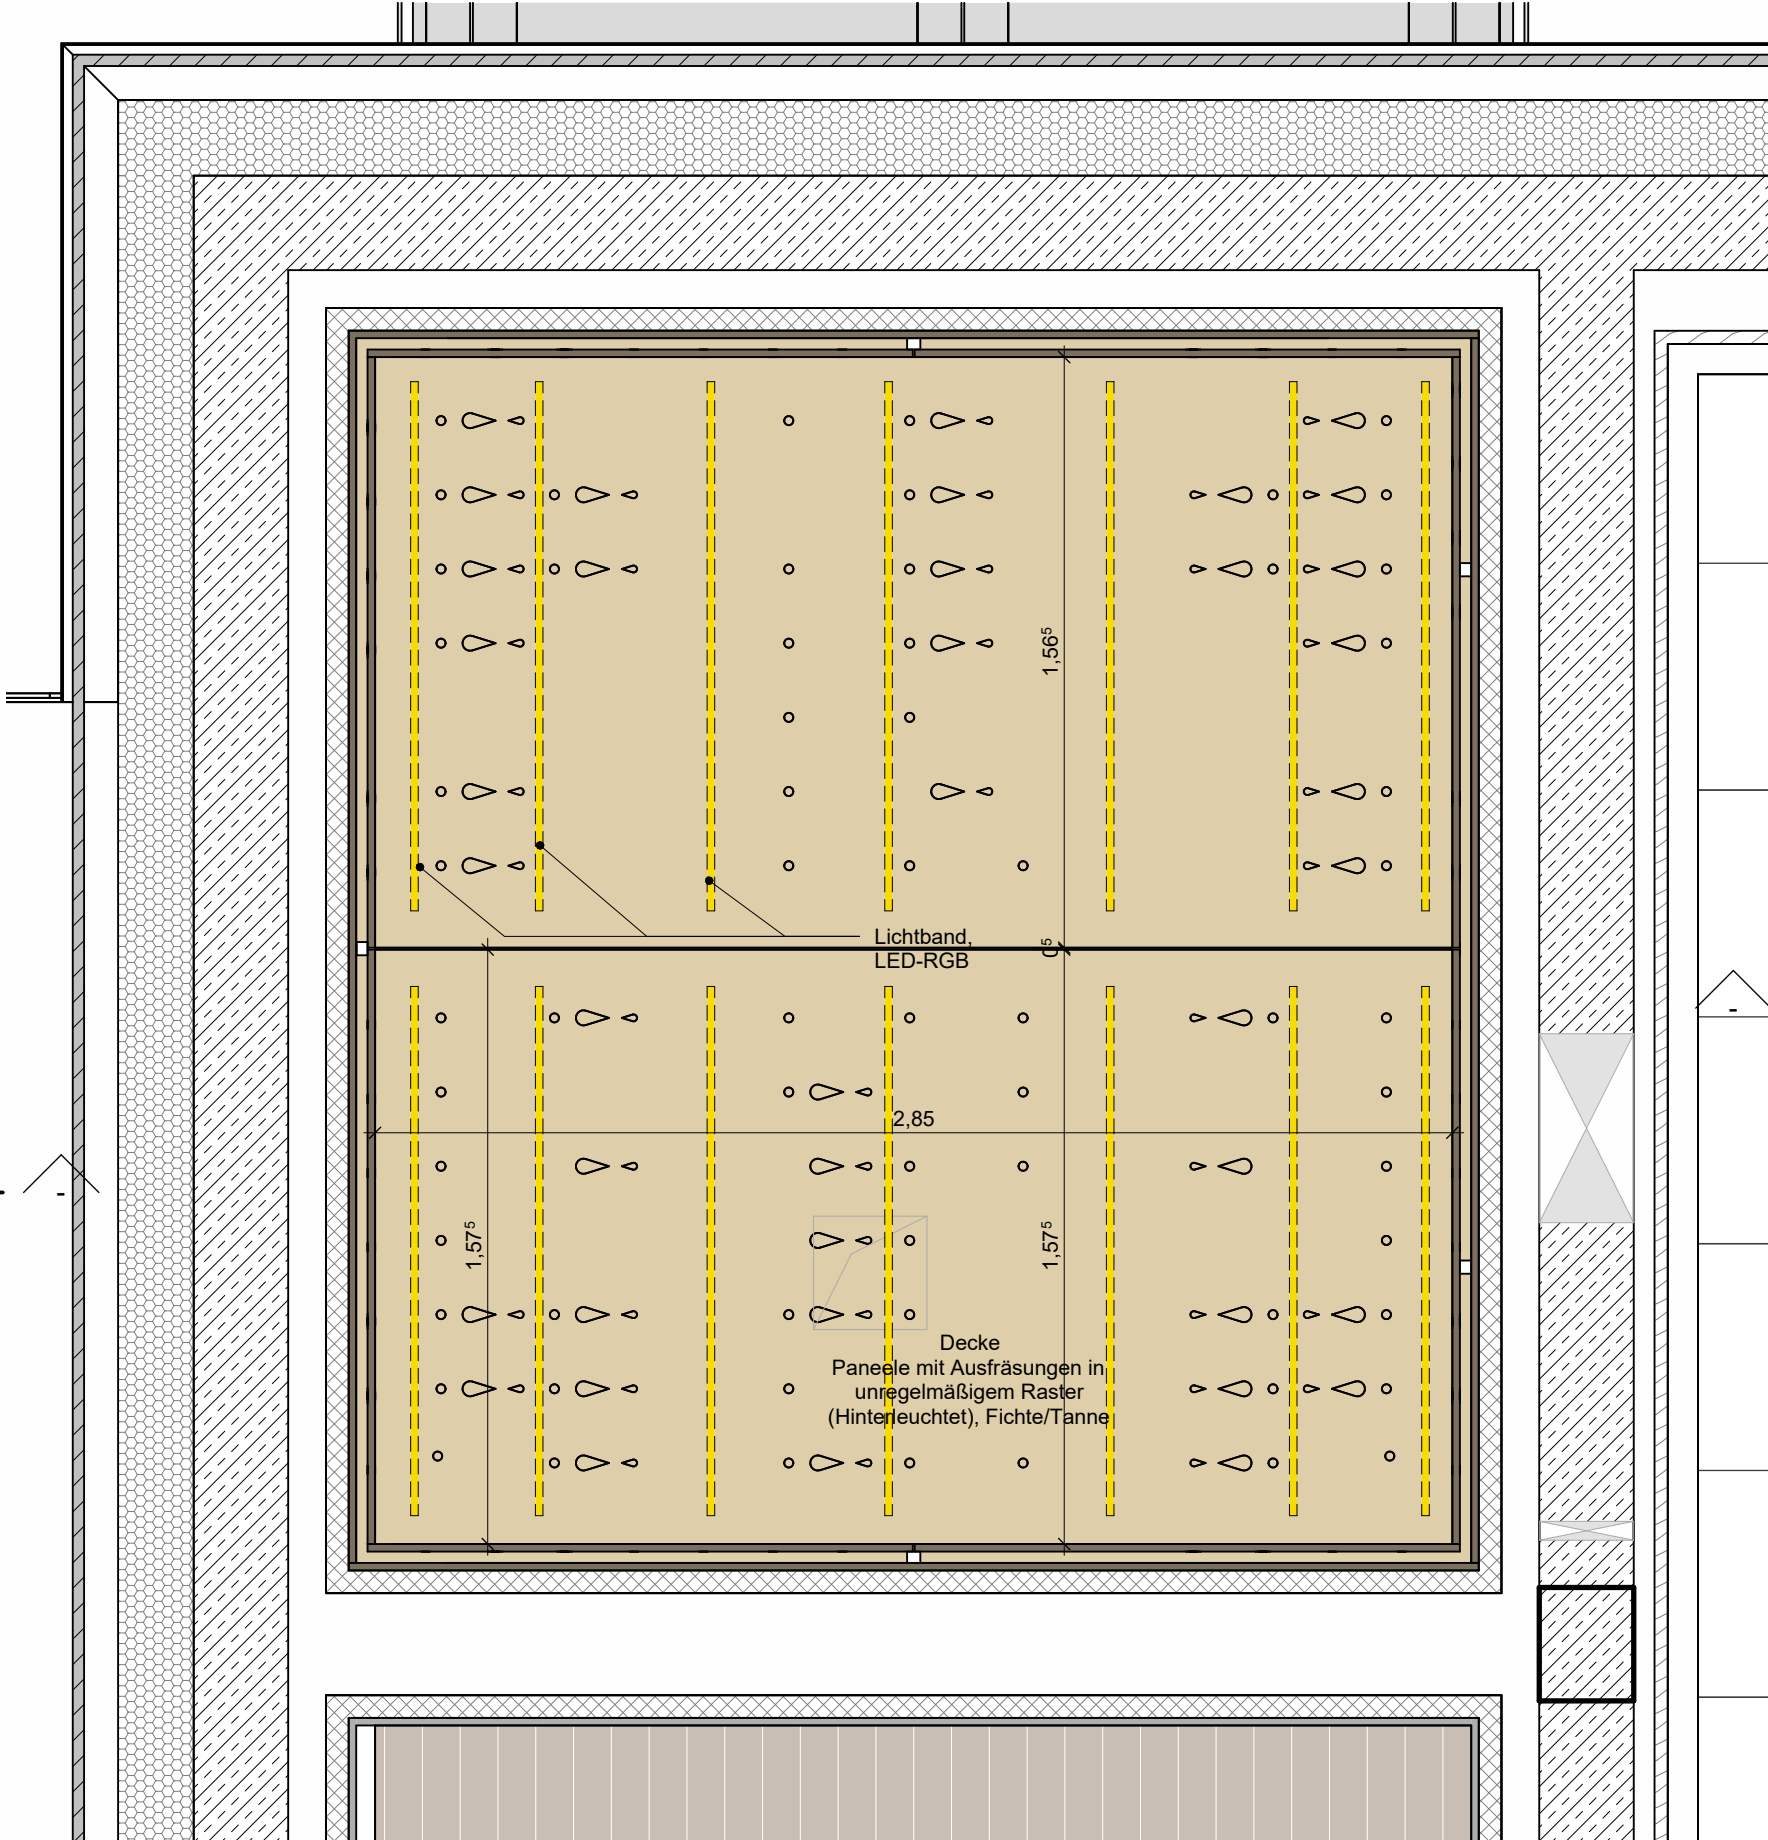


A.7.8.305_Biosauna_Decke

M 1:20

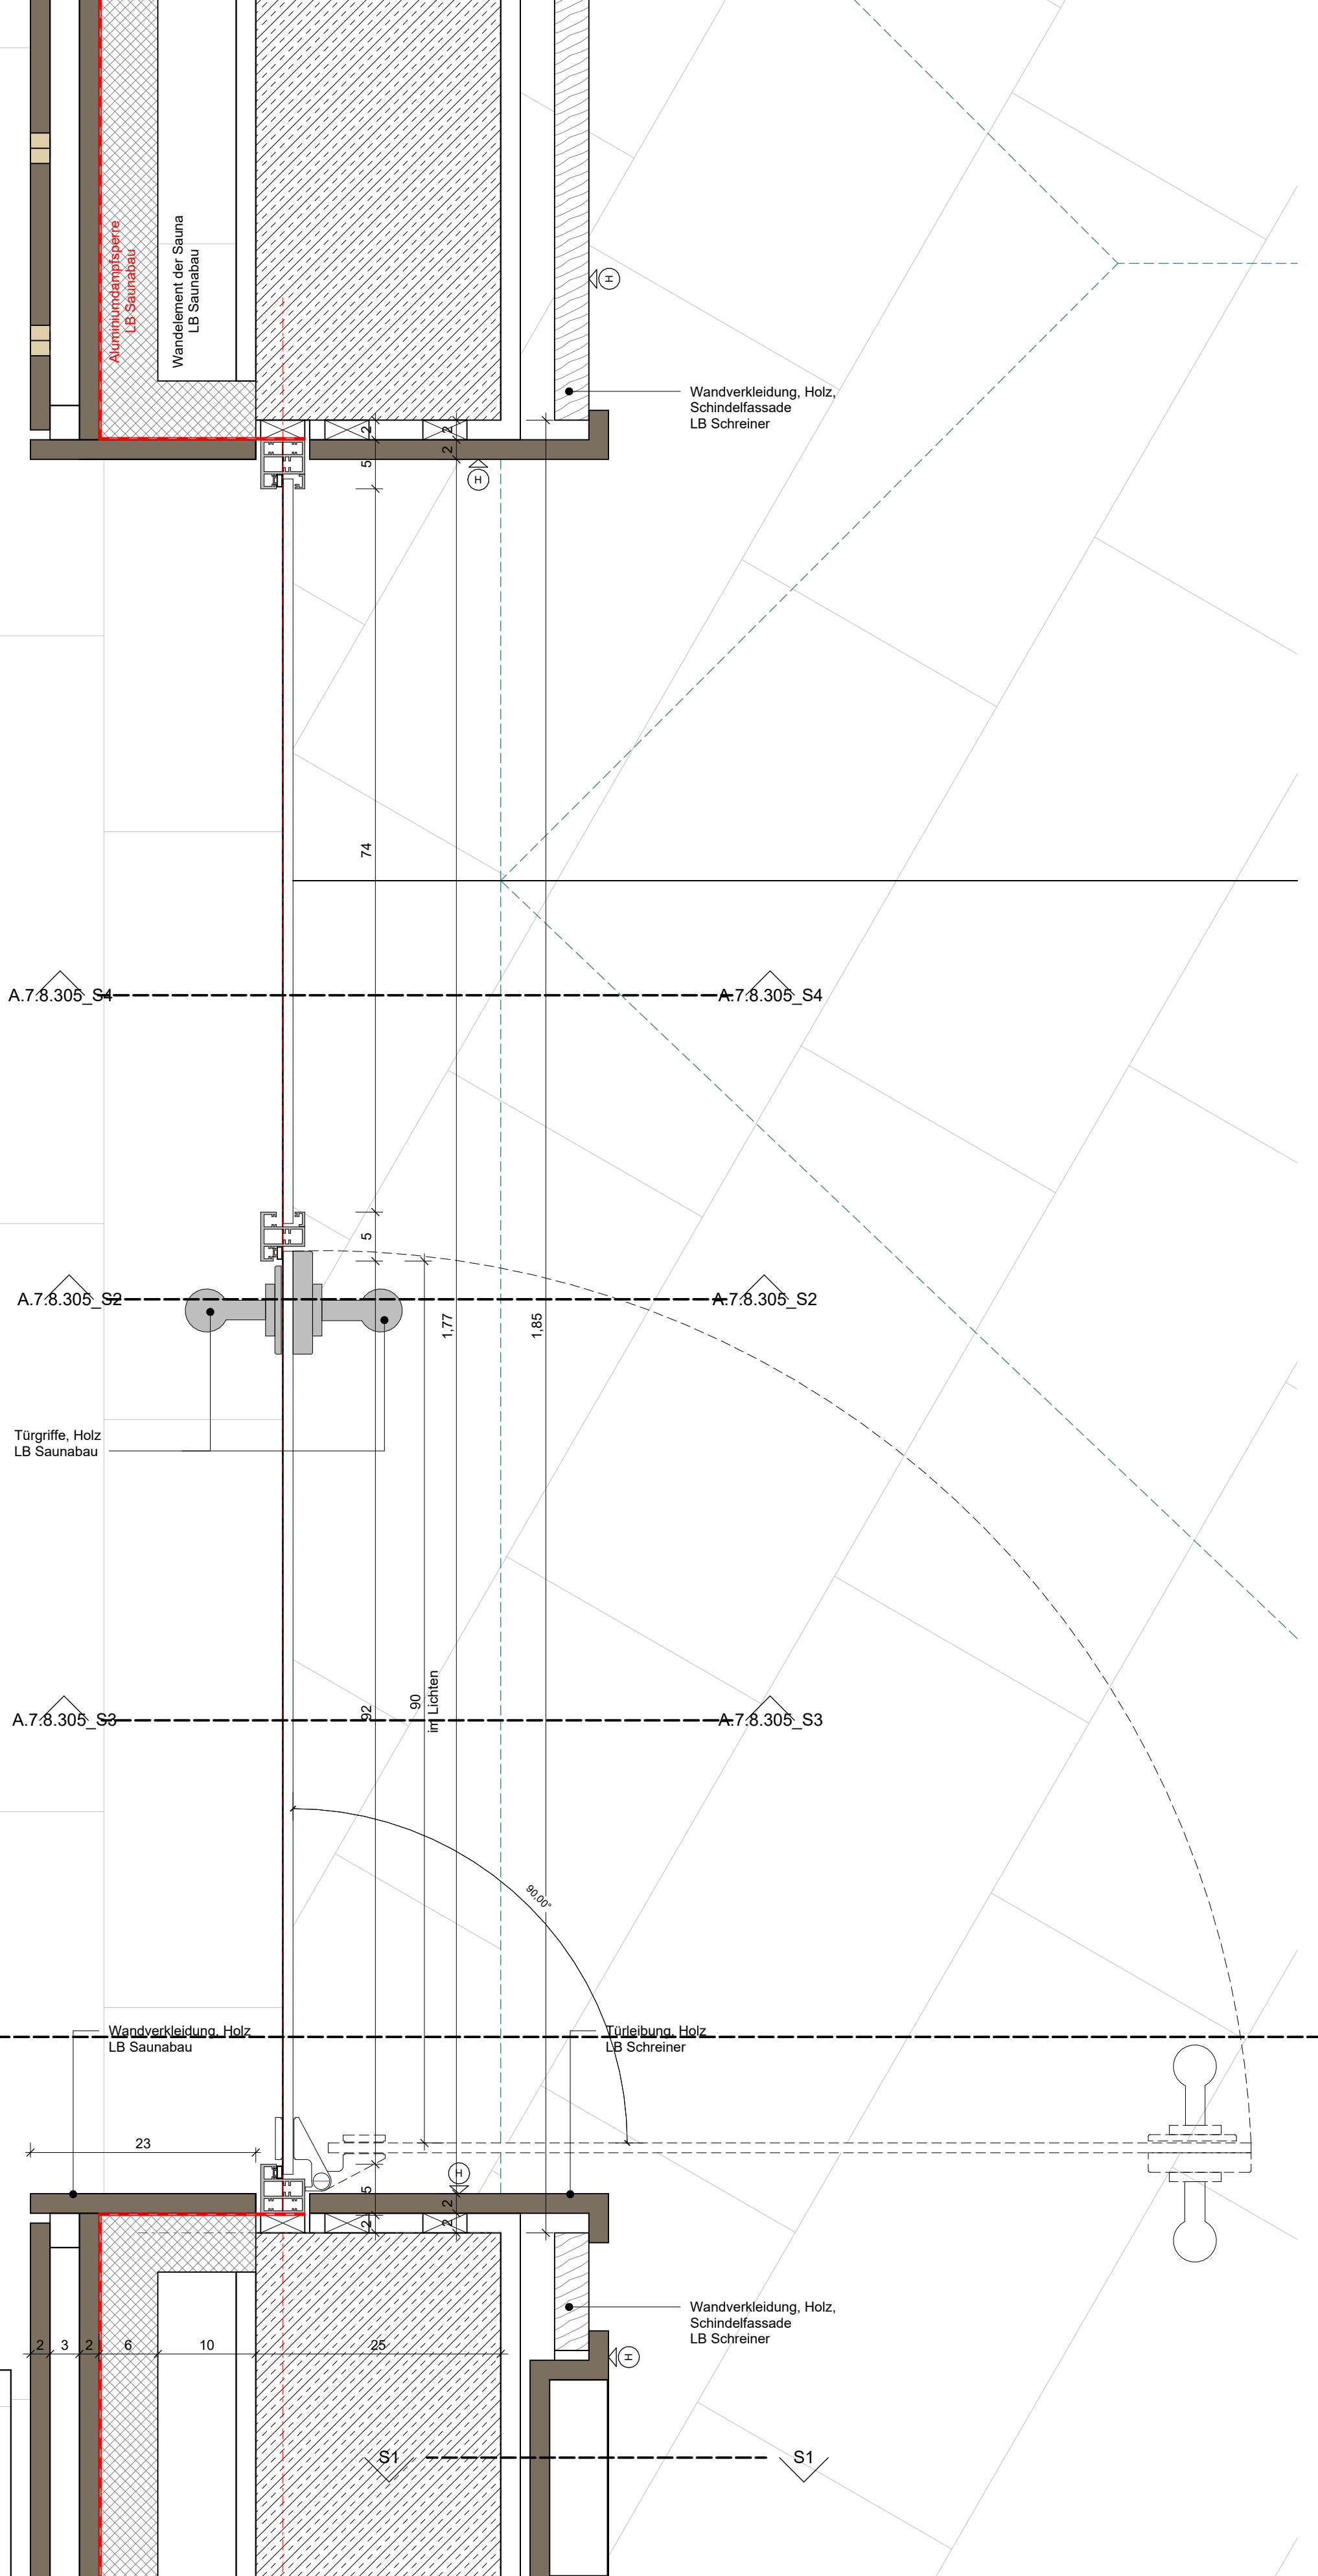


A.7.8.305_Biosauna_Tür_Horizontalschnitt

M 1:5

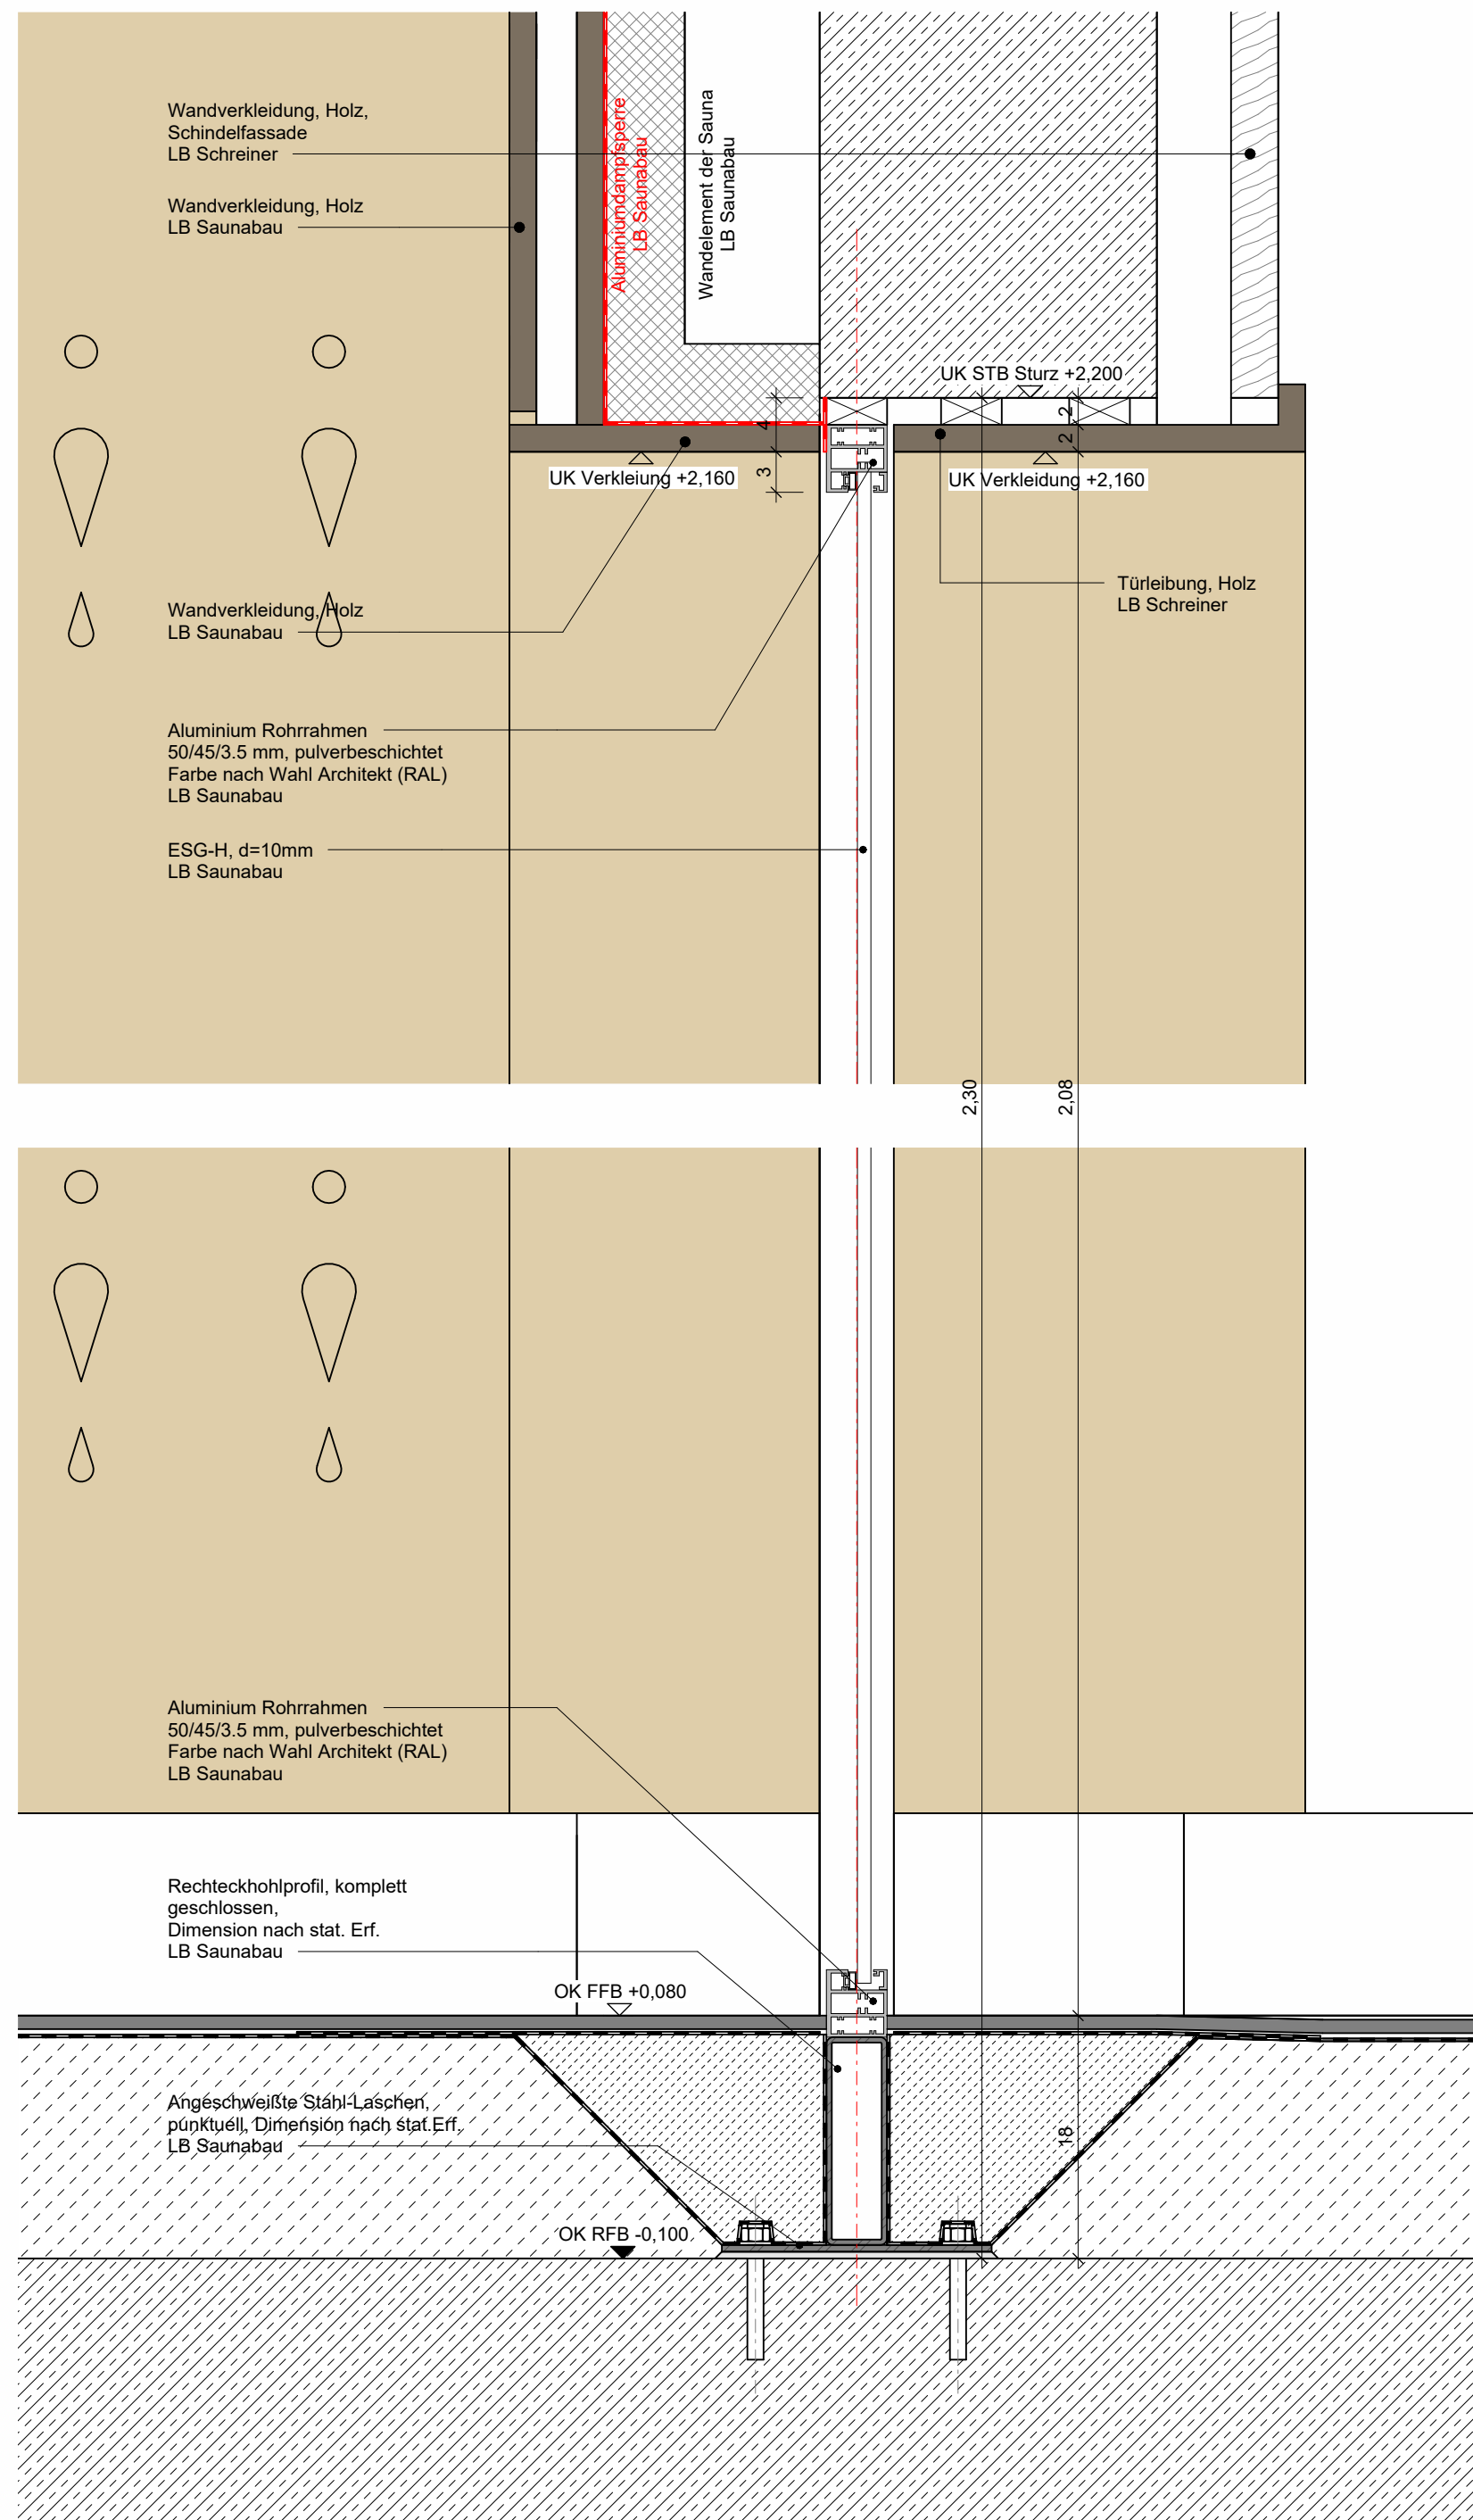

A.7.8.305_Festverglasung_S4

M 1:5

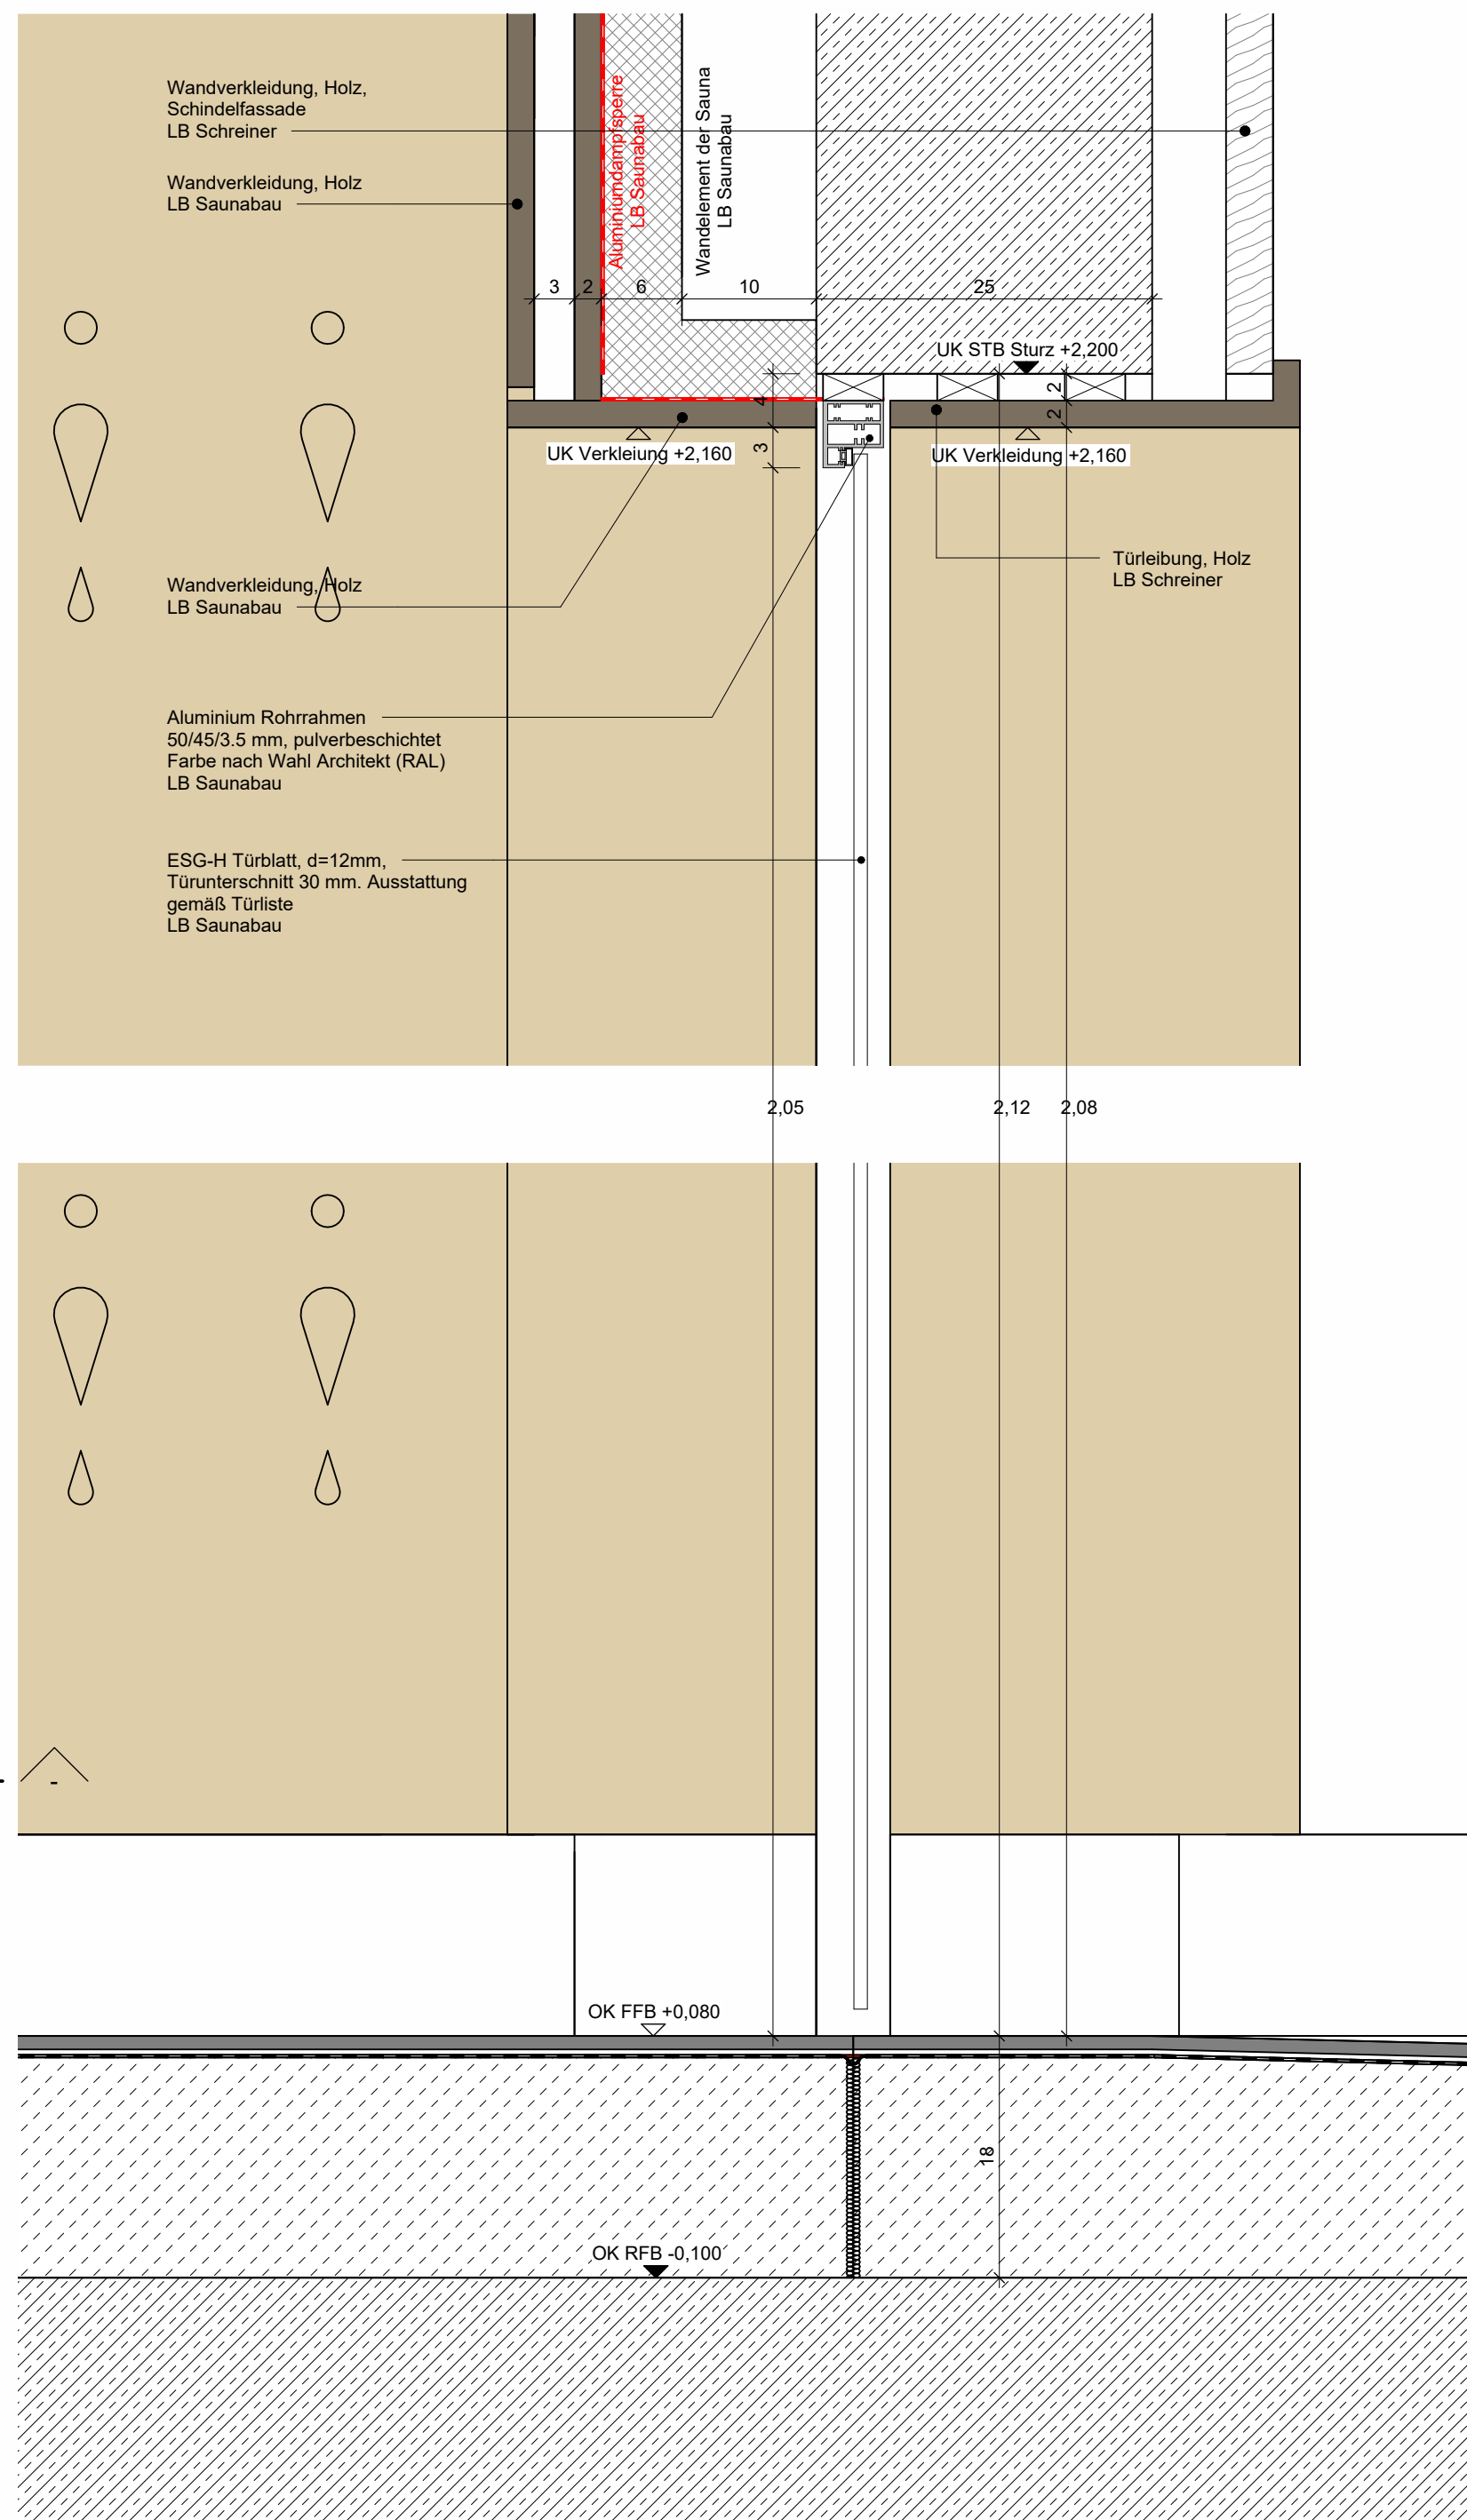

A.7.8.305_Tür_S3

M 1:5

Ausstattung und Leistung Biosauna Gewerk Saunabau	
Belag:	Fliesenbelag: 8-12 mm Feinsteinzeug 30x60 cm
Abdichtung:	W34 (Wasserwirkung: sehr hoch) CM rissüberbrückende mineralische Dichtungsschlämme
Estrich:	Zementestrich CT-V bzw. Verbundbeton
Rutschhemmung:	R11B
Decke:	Belag: Paneele mit Ausfräsungen in unregelmäßigem Raster (Hinterleuchtet), Fichte/Tanne
Rückplatte:	Holzpaneele Fichte/Tanne
Einbauten:	LED-Beleuchtung, RGB Notbeleuchtung Lautsprecher
Legefläche:	Belag: Holz Abschlatten Einbauten: Sitzbank LED-Beleuchtung, weiß, warm
Tür:	Blatt: 1-fg., ESG-H Klarglas 30mm Unterschnitt Drücker: 1350mm Stoßgriffe aus Holz Stopper: Anschlagprofil, Kunststoff, transparent, l=130 mm Selenstiel: ESG-H, Klarglas Zarge: Blockzarge, Aluminium Rohrrahmen, pulverbeschichtet
Wände:	Belag: Wandpaneele mit Ausfräsungen in unregelmäßigem Raster (Hinterleuchtet), Fichte/Tanne
Rückplatte:	Holzpaneele Fichte/Tanne
Fliesenbelag:	Sockel - Feinsteinzeug 60x15 cm Umlaufend an Saunawandkonstruktion, (h=15cm), Fliesen werden bauseits geliefert, Verarbeitung durch Gewerk Saunabau.
Einbauten:	LED-Beleuchtung, RGB Notlüfter Feuchterührer Putzbeleuchtung,
Ofen:	geflusst - Anschlusswert 16 KW
Temperatur:	85°C

Legende	
▽ Fertigfußbodenhöhe (FFB)	▲ Niveau Ausbau
▼ Rohfußbodenhöhe (RFB)	▲ Niveau Rohbau
- ABL Abfall	- FO Fortluft
- AK Abbruchkante	- FFB Fertigfußboden
- BD Bodendurchbruch	- GK Gipskarton
- BE Bodenbelag	- HK HK-Kanal
- BK Bodenkanal	- HP Heizkörper (BTH)
- BR Brüstung	- KB Korbbohrung
- BRH Brüstungshöhe	- LH Lichte Höhe
- BW Belagwechsel	- MW Mauerwerk
- DA Deckenabsperrung	- NA Notausgang
- DD Deckendurchbruch	- OK Oberkante
- DR Deckenrand	- RD Rohdecke
- DO Deckenöffnung	- RFB Rohfußboden
- ELT Elektro	- RBK Rohbaukante
- FA Fußbodenausparung	- RR Regenrohr
- S Sichtbeton	- F Fliesen
- A Anstrich	- WDWS WDWS
- P Putz	- H Holz
- RS Rauchabstimm	- RWA Rauch-Wärmeabzug
- S Sanitär	- SB Sanibeton
- TP Treppentritt	- UK Unterkante
- UZ Unterzug	- VK Vorderkante
- VM Vornaustrag	- WA Wandausparung
- WS Wandstirn	- WD Wanddurchbruch
- WS Wandstirn	- WS Wandstirn
- ZU Zutritt	- ZU Zutritt

Anmerkungen	
DER AUSFÜHRENDE IST VERPFLICHTET, DEN AUFTRAGGEBER AUF ETWAS UNSTIMMIGKEITEN DER AUSFÜHRUNGSUNTERLAGEN HINZUWEISEN (VOB § 3.1.3)	
- Die Messungen sind nur im Zusammenhang mit den Plänen der beteiligten Fachgenossenschaft gültig.	
- Alle Messungen sind auf der Baustelle vorzunehmen und zu protokollieren.	
- Die Masse und in folgender Reihenfolge angegeben: Breite/ Höhe (BR) sowie Breite/ Tiefe/ Höhe (BTH).	
- Vorarbeiten sind auf der Baustelle zu erledigen.	
- Wandflächen, die in der Baustelle zu erledigen sind, sind auf der Baustelle zu erledigen.	
- Details sind nur nach Erstellung der Freigabe der jeweiligen Fachgenossenschaft gültig.	
00. 07.05.26 AZ	
Index Datum Bearb. Änderungen / Ergänzungen	

PLANBEZEICHNUNG Planserver:
ARC-DT-EG-8305-500-A.7.8.305 Biosauna

OK RFB = 0.000 = 348,50 m ü. NN
Ausführungsplanung

Projekt: Siebentälertherme Herrenalb
Bauteil: Biosauna
Plan Nr.: A.7.8.305 Index: 00
Maßstab: 1:20 Datum: 28.08.2025
Größe: 1300 x 841 mm Gezeichnet: AZ
Bauherr: Stadtwerke Bad Herrenalb GmbH
Bahnhofstraße 12
76332 Bad Herrenalb
4a
4a Architekten GmbH
Hallerstraße 25
70376 Stuttgart
www.4a-architekten.de - kontakt@4a-architekten.de
Telefon +49 711 389300-0
Telefax +49 711 389300-99