



Alu-Blockzarge Horizontalschnitt
M 1:5

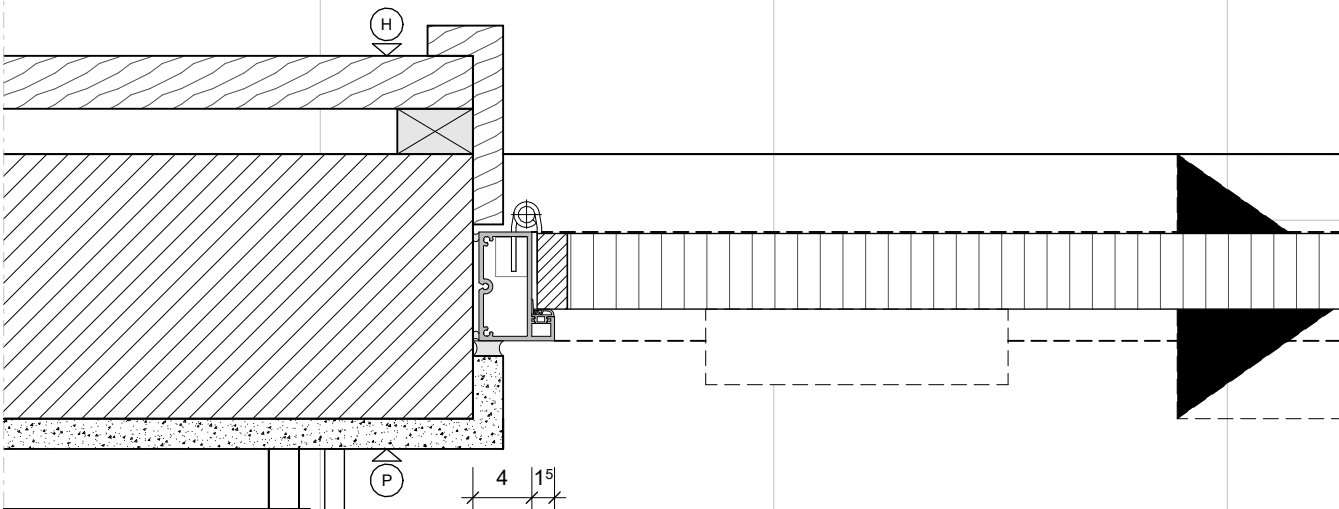

Detailausschnitt Tür T.S.07_7 - Anschluss Holz / Putz


Leistung Holz- u. Kunststofftüren
Türblatt (stumpf) aus Holz / Kunststoff,
HPL Beschichtung
Farbe Schichtstoff n. Wahl Architekt

Leistung Holz- u. Kunststofftüren
Alu-Blockzarge
Pulver beschichtet
Farbe n. Wahl Architekt

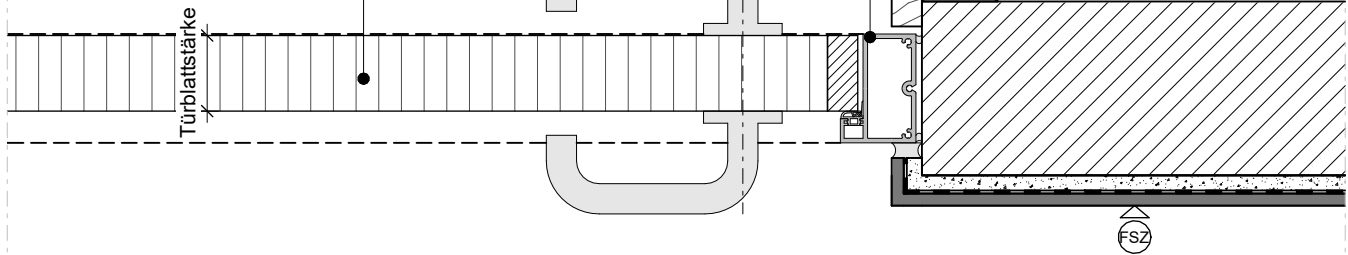


Detailausschnitt Tür T.G.01.01_5 - Anschluss Holz / Fliese

Alu-Blockzarge Horizontalschnitt
M 1:20

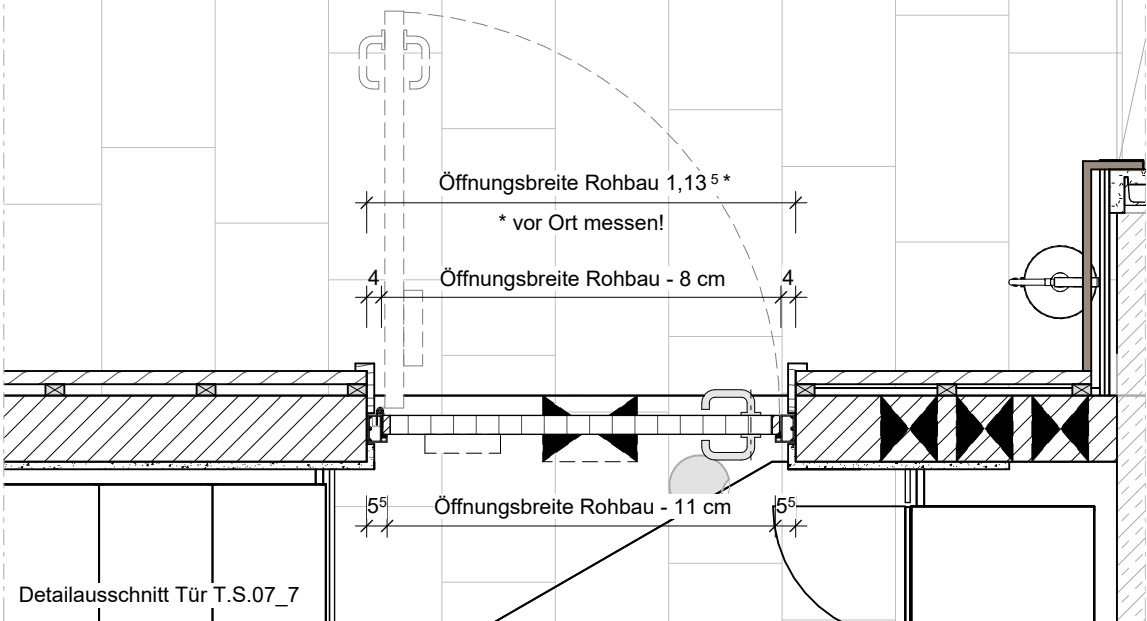


Detailausschnitt Tür T.S.07_7

Alu-Blockzarge Vertikalschnitt
M 1:5

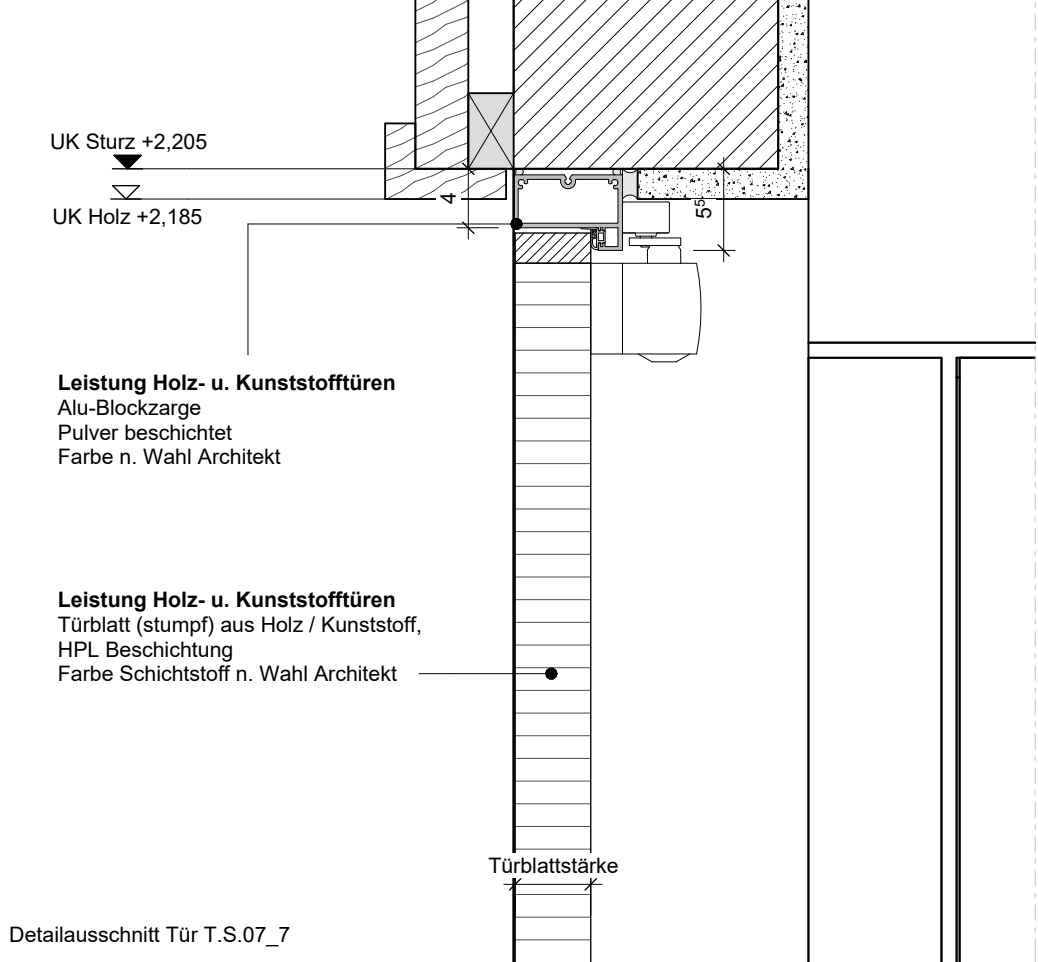


Detailausschnitt Tür T.S.07_7

Ansicht Tür Bandseite
M 1:20

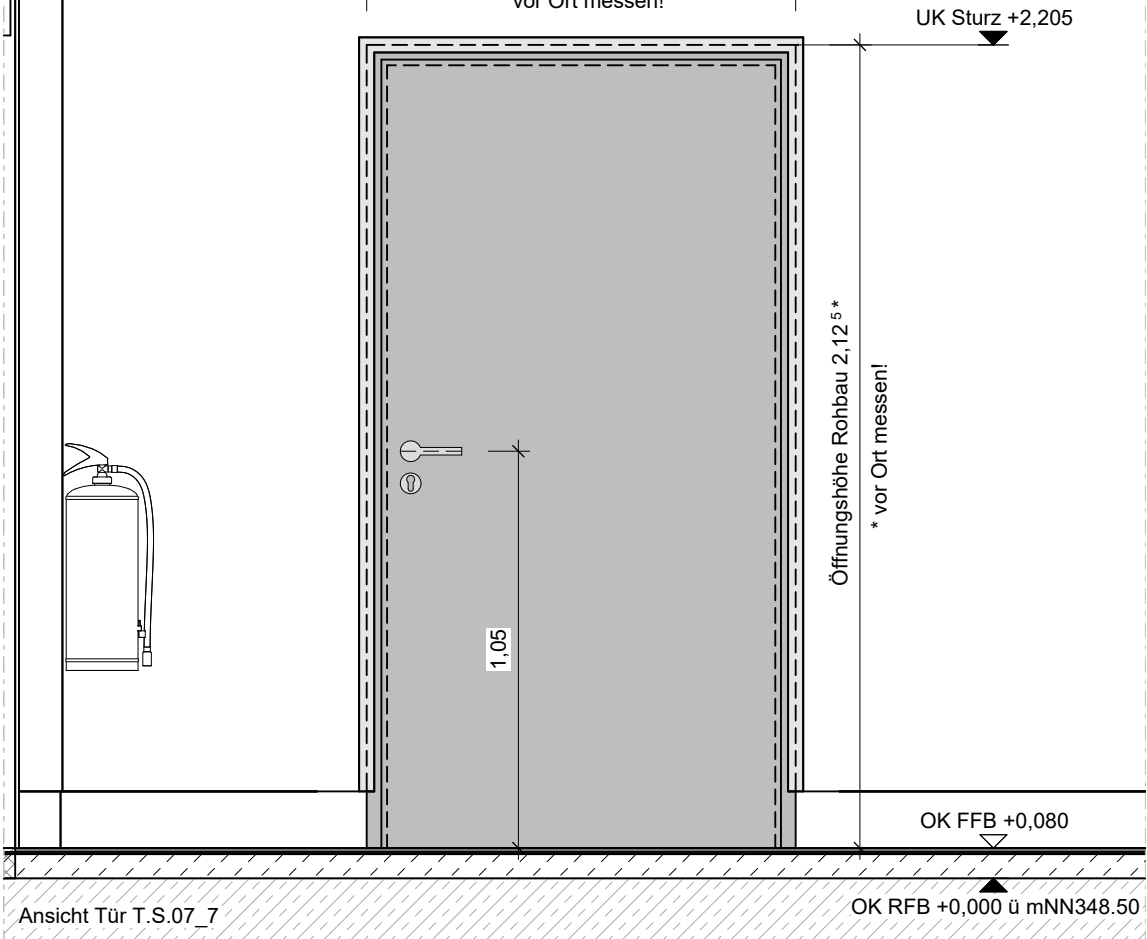


Ansicht Tür T.S.07_7

Alu-Blockzarge Vertikalschnitt
M 1:20

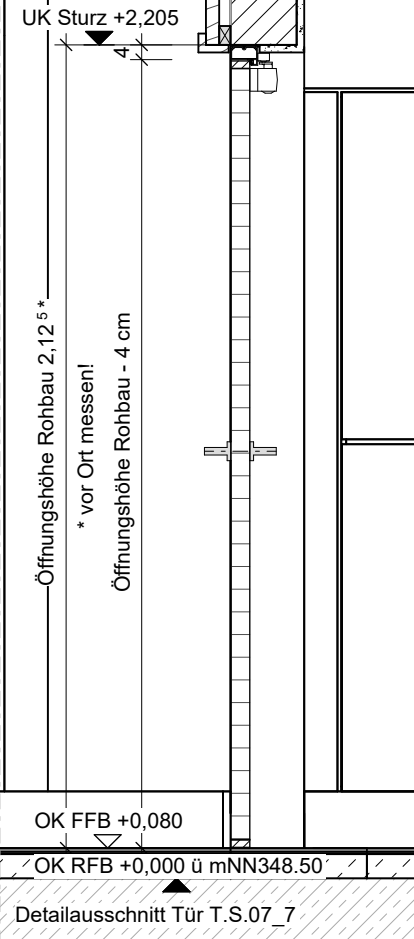

Detailausschnitt Tür T.S.07_7

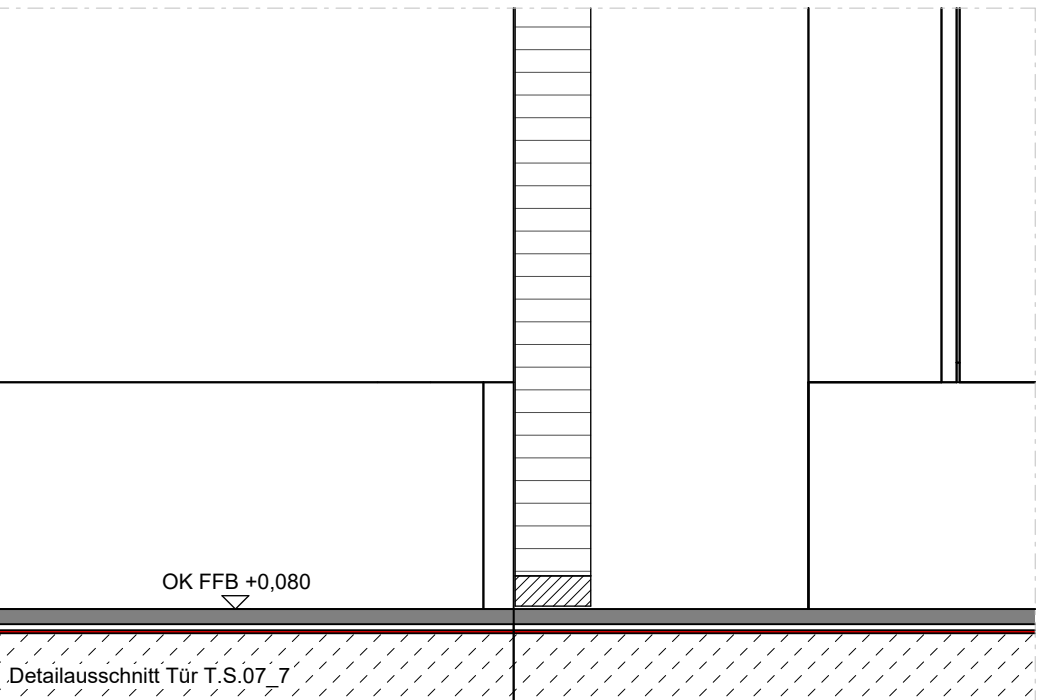

Detailausschnitt Tür T.S.07_7

Anmerkungen

DER AUSFÜHRENDE IST VERPFLICHTET, DEN AUFTRAGGEBER AUF ETWAIGE UNSTIMMIGKEITEN DER AUSFÜHRUNGSUNTERLAGEN HINZUWEISEN (VOB/B,§3.3)

- Die Werkpläne sind nur im Zusammenhang mit den Plänen der beteiligten Fachingenieure gültig.
- Alle Masse sind auf der Baustelle verantwortlich zu prüfen und Differenzen der Bauleitung zu melden.
- Rohbautoleranzen sind zu berücksichtigen
- Die Masse sind in folgender Reihenfolge angegeben: Breite/ Hoehe (B/H) sowie Breite/ Tiefe/ Hoehe B/T/H)
- Türhöhen beziehen sich auf OK FFB
- Wandöffnungen, OK/UK UZ/RD/FD, UK Stahl-Träger, OK Brüstung, OK/UK WD beziehen sich auf OK RFB=+0.00=348.50
- Details sind nur nach Erteilung der Freigabe der jeweiligen Fachplaner gültig.

00	01.12.25	az	Serverupload
Index	Datum	Bearb.	Änderungen / Ergänzungen

PLANBEZEICHNUNG Planserver:

ARC-DT-XX-9006-5f00-A.7.9.006 HPL-Tür-Alu-Blockzarge-1-flg.-HP-HF

1-flg. HPL-Tür mit Alu-Blockzarge - Anschluss Holz/Putz u. Holz/Fliese

Türnummer:			
T.S.07_7	-	T30-RS	DIN R Umkleidebereich EG
T.G.01.01_5	-	T30	DIN R WC/Dusche barrierefrei EG
T.S.13_1	-	T30-RS	DIN R Putzmittel/Lager EG
T.S.12.02_1	-	---	DIN L Vorbereitung/Technik EG
T.E.04.03_1	-	---	DIN R Vorraum WC EG

Hinweis:
Darstellung in Zeichnung und Angaben in Türliste
können abweichen!

Ausstattung gemäß Türliste, Abmessungen vor Ort
durchführen.

OK RFB =0.000=348,50 m ü.NN

Ausführungsplanung

Projekt:

Siebertalertherme Herrenalb

Bauteil:

HPL-Tür_Al-Blockzarge-1-flg.-H/P-H/F

Plan Nr.:

A.7.9.006

Index:

00

Maßstab:

1:20 / 1:5

Datum:

24.06.25

Größe:

594 x 420 mm

Gezeichnet:

Id

Bauherr:

Stadtwerke Bad Herrenalb GmbH
Bahnhofstraße 12
76332 Bad Herrenalb

4a Architekten GmbH
Hallstrasse 25
70376 Stuttgart
www.4a-architekten.de - kontakt@4a-architekten.de
Telefon +49-0711-3893000-0
Telefax +49-0711-389300-99

4a