


Alu-Blockzarge Horizontalschnitt
M 1:5

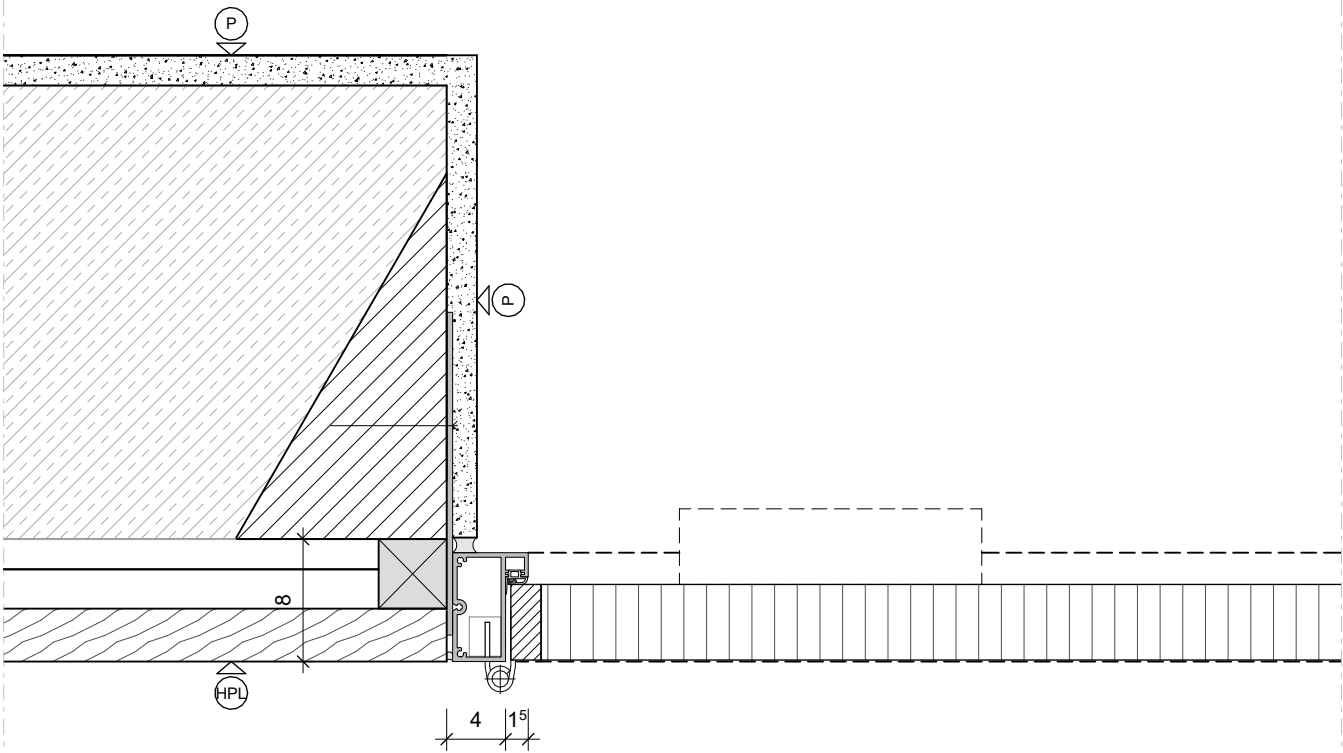


Detailausschnitt Tür T.E.01.01_4





Leistung Holz- u. Kunststofftüren
Alu-Blockzarge
Pulver beschichtet
Farbe n. Wahl Architekt

Leistung Holz- u. Kunststofftüren
Türblatt (stumpf) aus Holz / Kunststoff,
HPL Beschichtung
Farbe n. Wahl Architekt

Detailausschnitt Tür T.E.01.01_4

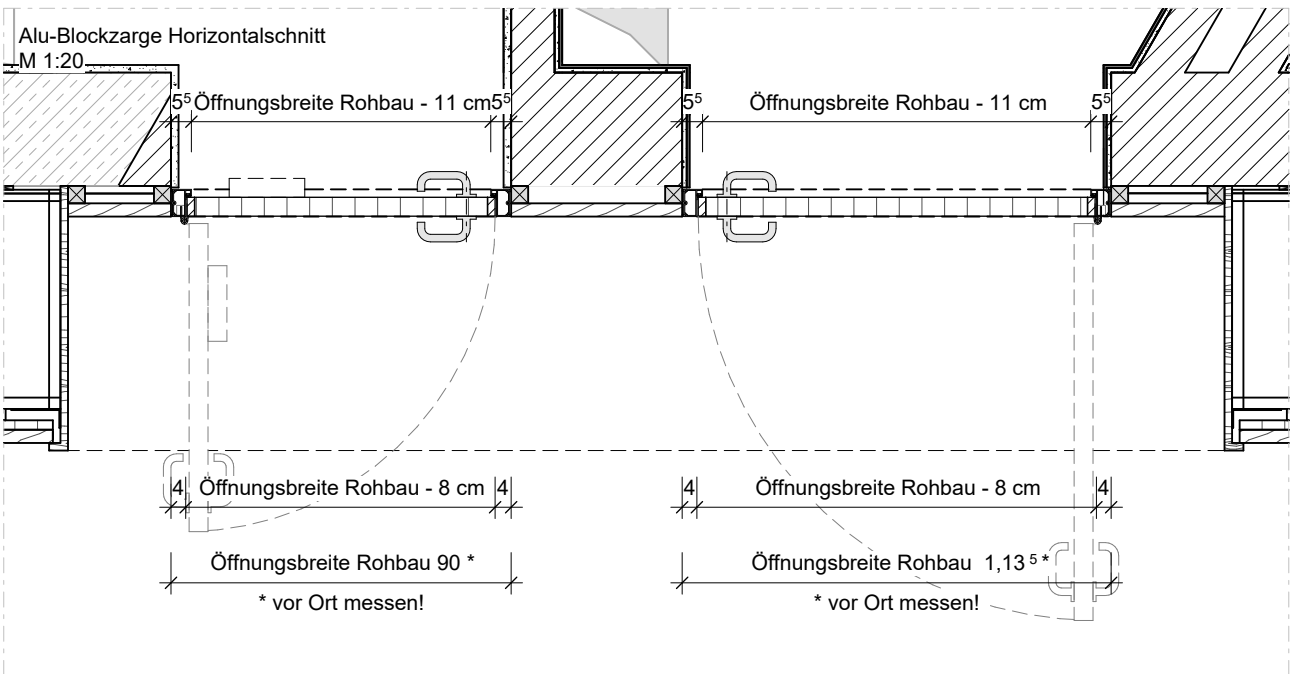

Ansicht Tür Bandseite
M 1:20

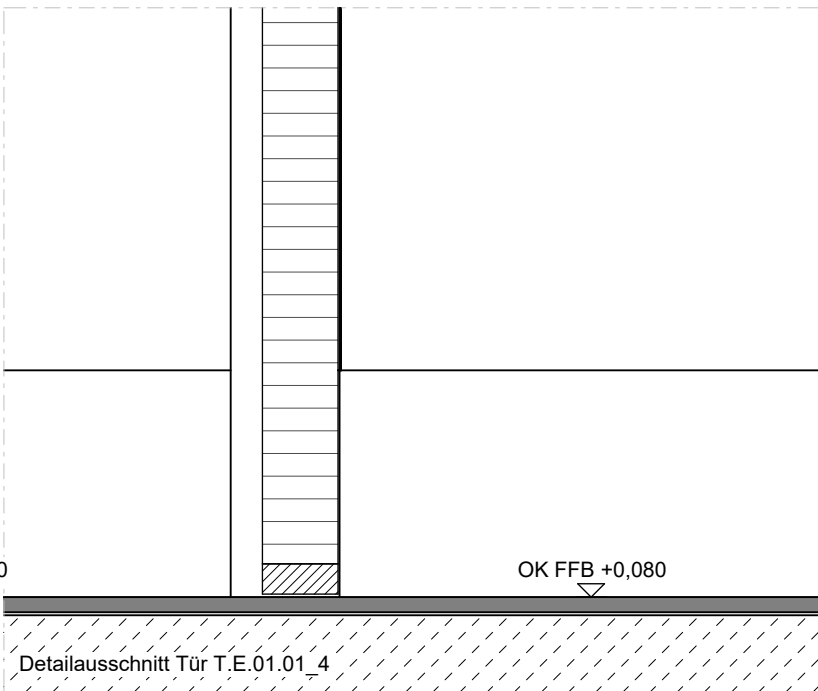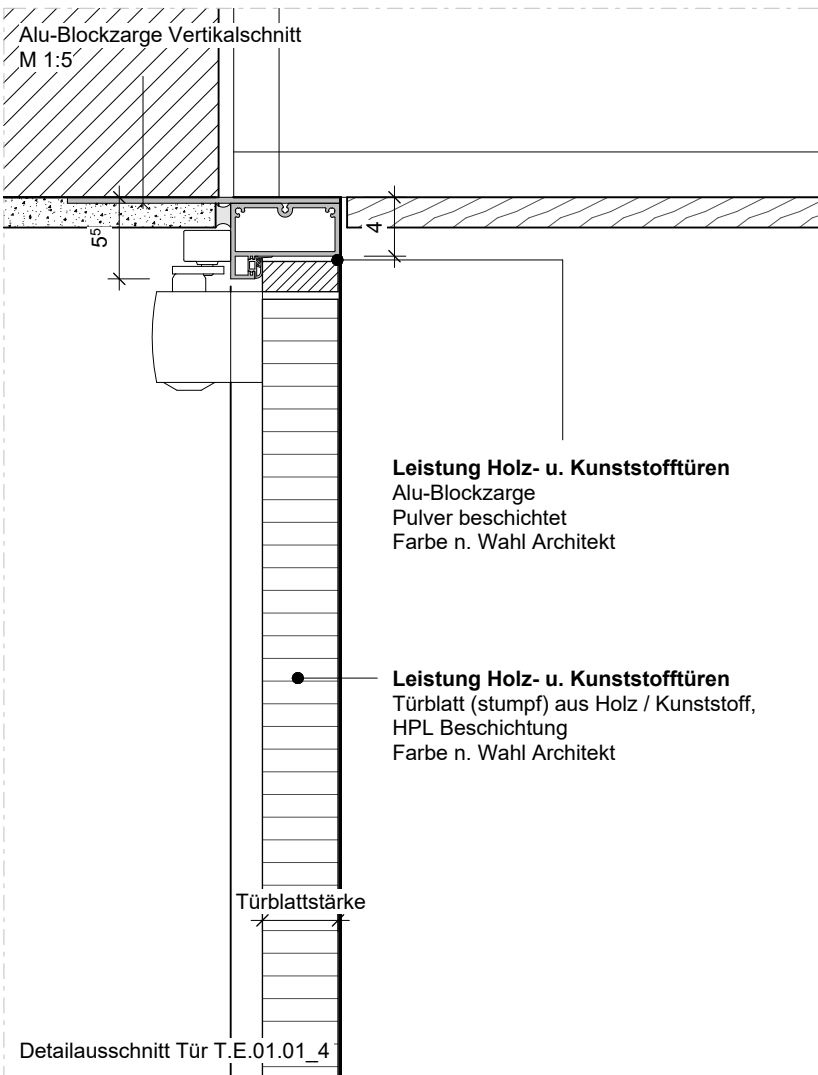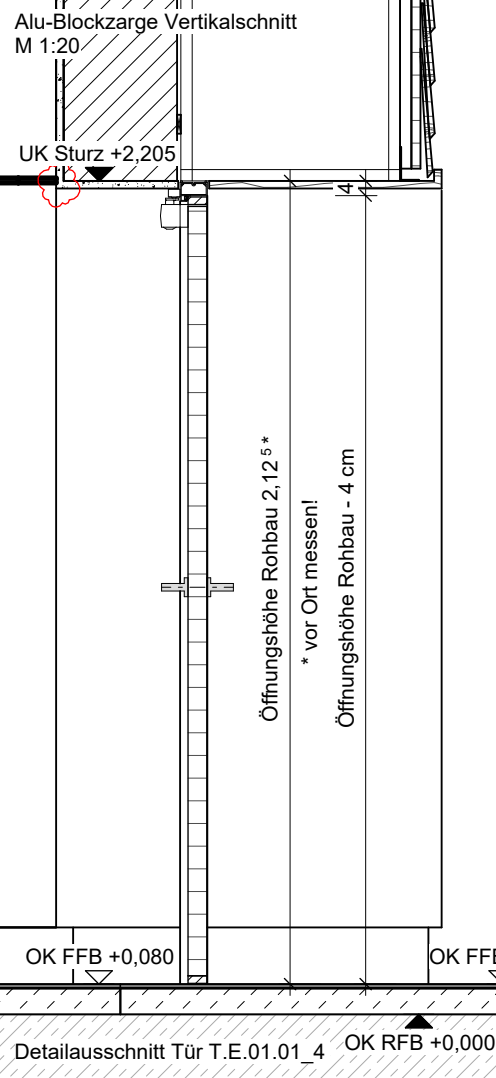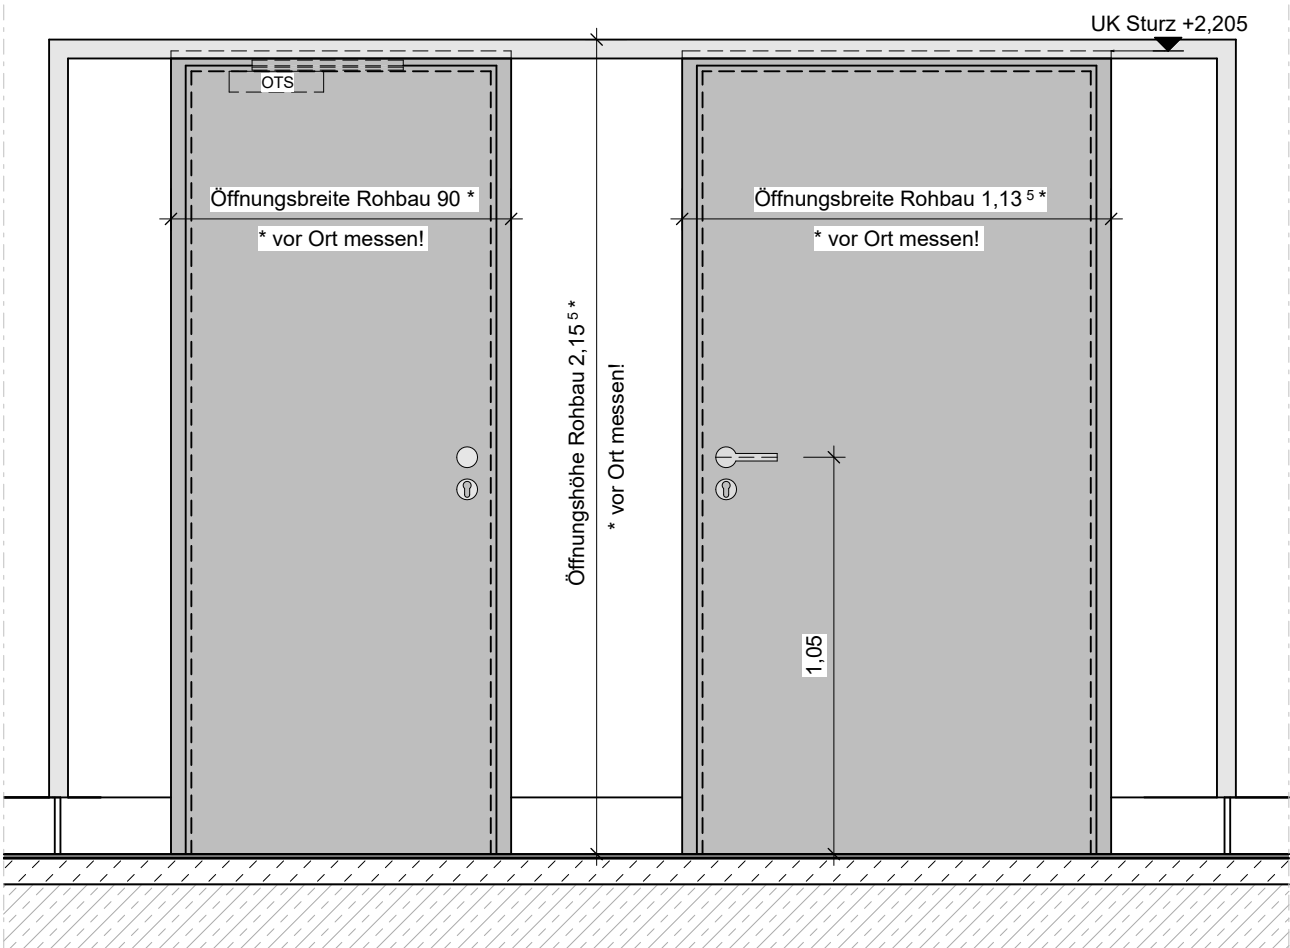

Anmerkungen

DER AUSFÜHRENDE IST VERPFLICHTET, DEN AUFTRAGGEBER AUF ETWAIGE UNSTIMMIGKEITEN DER AUSFÜHRUNGSUNTERLAGEN HINZUWEISEN (VOB/B,§3.3)

- Die Werkpläne sind nur im Zusammenhang mit den Plänen der beteiligten Fachingenieure gültig.
- Alle Maße sind auf der Baustelle verantwortlich zu prüfen und Differenzen der Bauleitung zu melden.
- Rohbautoleranzen sind zu berücksichtigen
- Die Maße sind in folgender Reihenfolge angegeben: Breite/ Höhe (B/H) sowie Breite/ Tiefe/ Höhe B/T/H)
- Türhöhen beziehen sich auf OK FFB
- Wandöffnungen, OK/UK UZ/-RD/-FD, UK Stahl-Träger, OK Brüstung, OK/UK WD beziehen sich auf OK RFB=+0.00=348.50
- Details sind nur nach Erteilung der Freigabe der jeweiligen Fachplaner gültig.

00	01.12.25	az	Serverupload
Index	Datum	Bearb.	Änderungen / Ergänzungen

PLANBEZEICHNUNG Planserver:

ARC-DT-XX-9008-5f00-A.7.9.008 Sonderdetail T.E.01.01_4 u. T.E.01.01_2

1-flg. HPL-Tür mit Alu-Blockzarge in Verkleidung

Türnummer:
T.E.01.01_4 - --- DIN L Backoffice 1 EG
T.E.01.01_2 - --- DIN R WC barrierefrei EG

Hinweis:
Darstellung in Zeichnung und Angaben in Türliste
können abweichen!

Ausstattung gemäß Türliste, Abmessungen vor Ort
durchführen.

OK RFB =0.000=348,50 m ü.NN

Ausführungsplanung

Projekt: Siebentälertherme Herrenalb

Bauteil: Sonderdetail T.E.01.01_4 u. T.E.01.01_2

Plan Nr.: A.7.9.008 Index: 00

Maßstab: 1:20 / 1:5 Datum: 24.06.25

Größe: 594 x 420 mm Gezeichnet: Id

Bauherr: Stadtwerke Bad Herrenalb GmbH
Bahnhofstraße 12
76332 Bad Herrenalb

4a Architekten GmbH
Hallstrasse 25
70376 Stuttgart
www.4a-architekten.de - kontakt@4a-architekten.de
Telefon +49-0711-3893000-0
Telefax +49-0711-389300-99

4a