




Schnitt 1
Maßstab 1 : 50

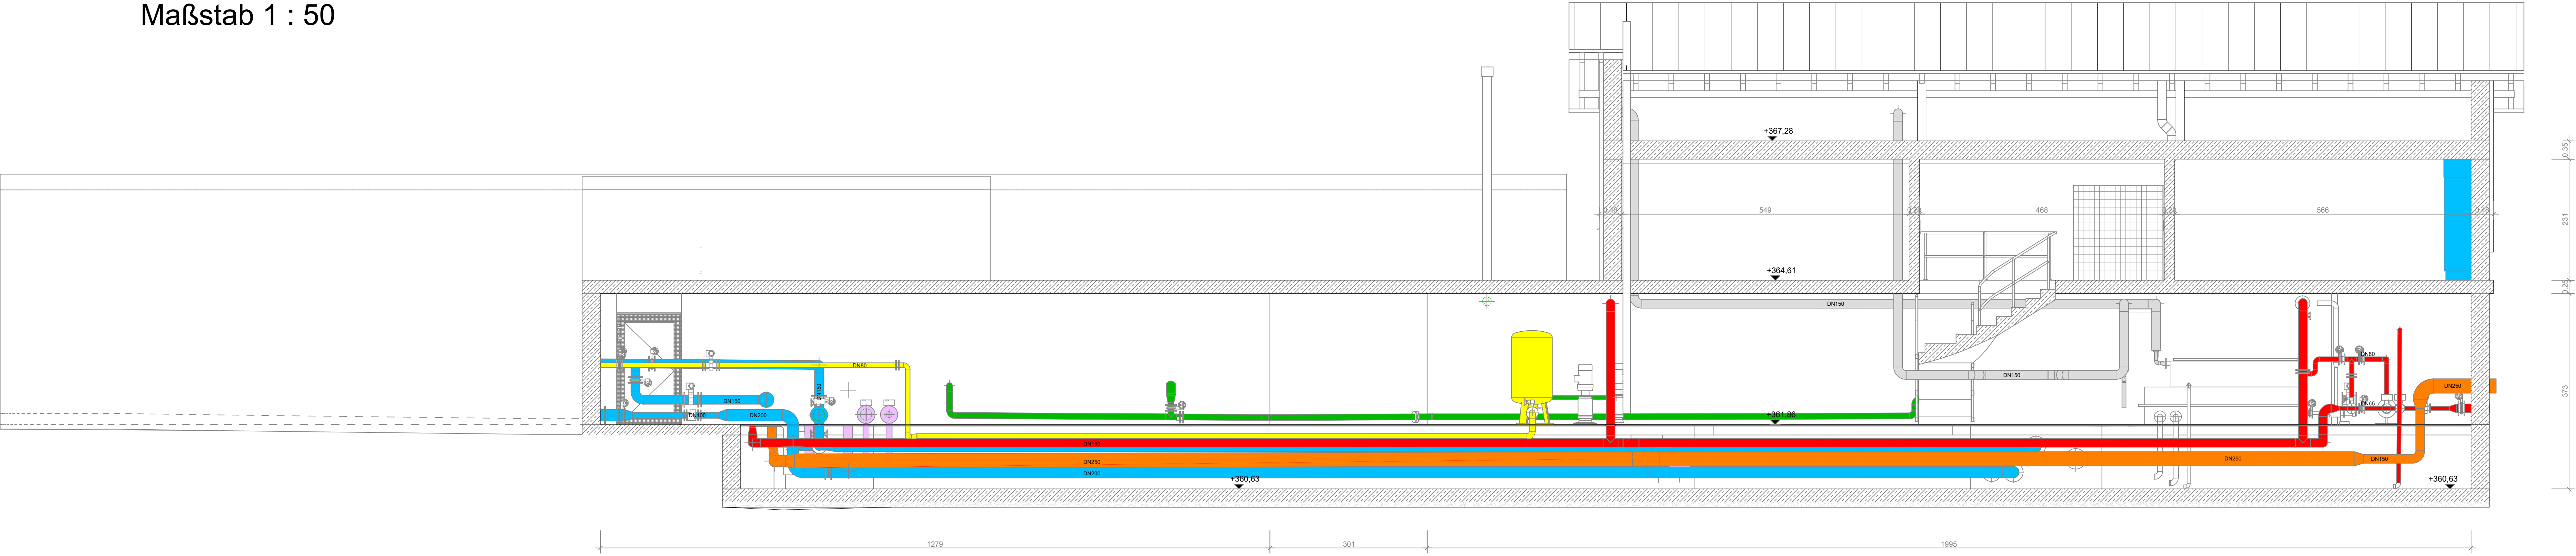


Schnitt 2
Maßstab 1 : 50

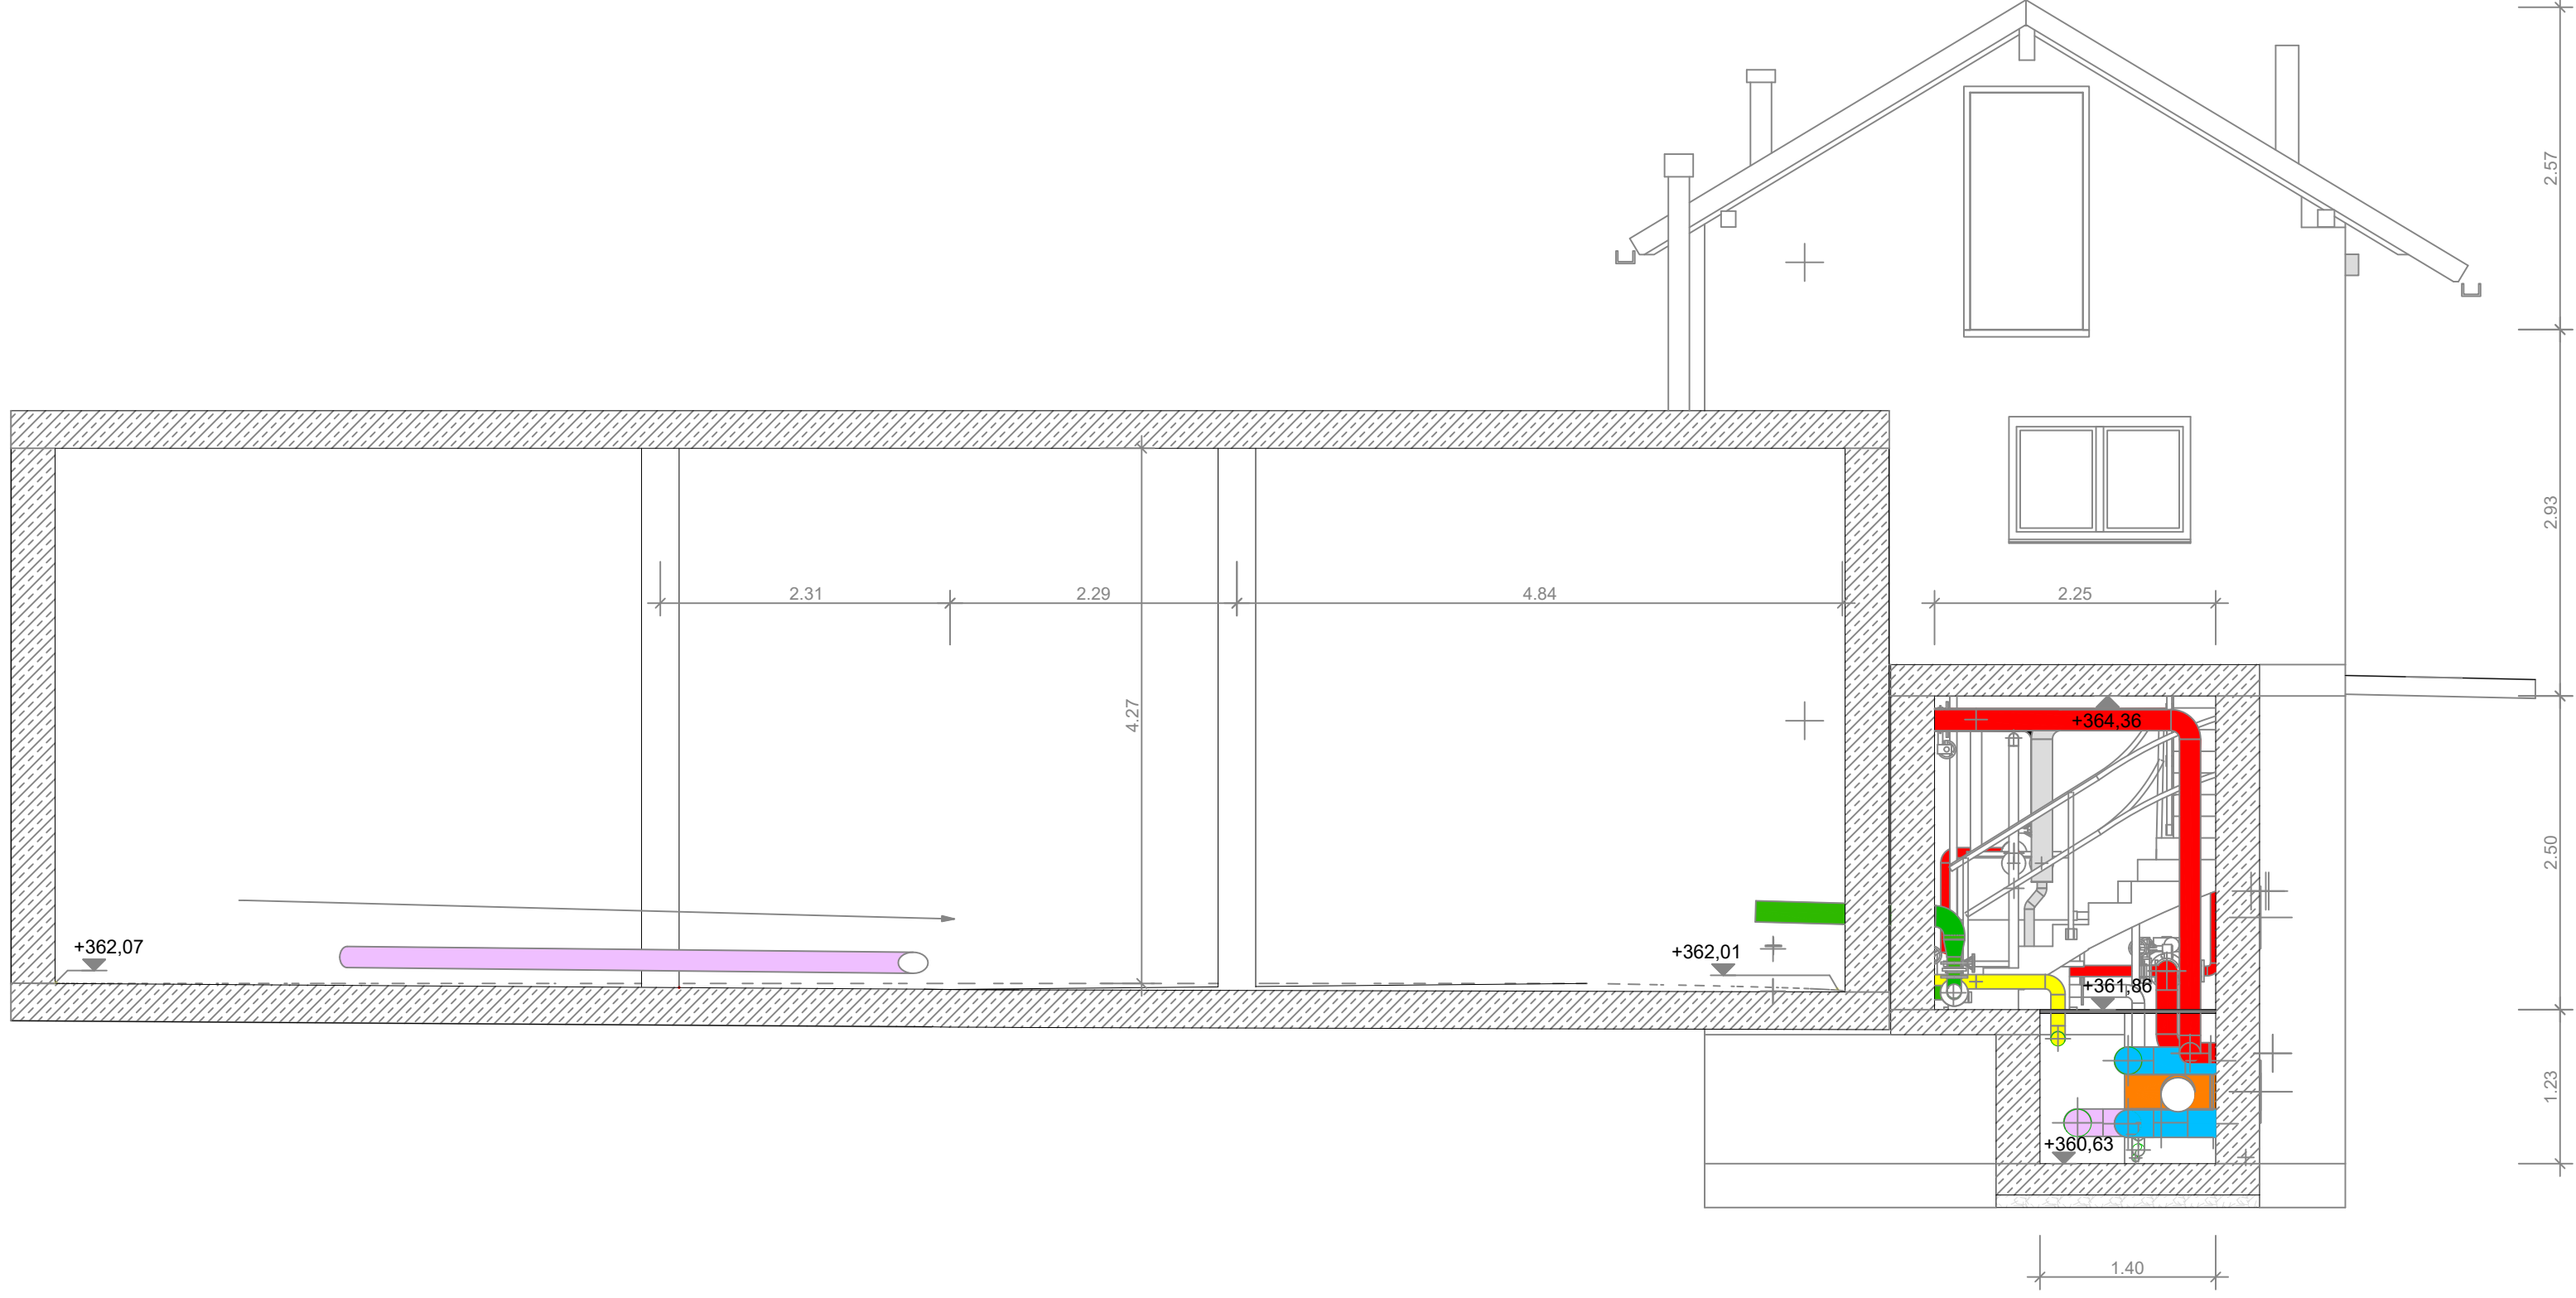


Schnitt 3
Maßstab 1 : 50

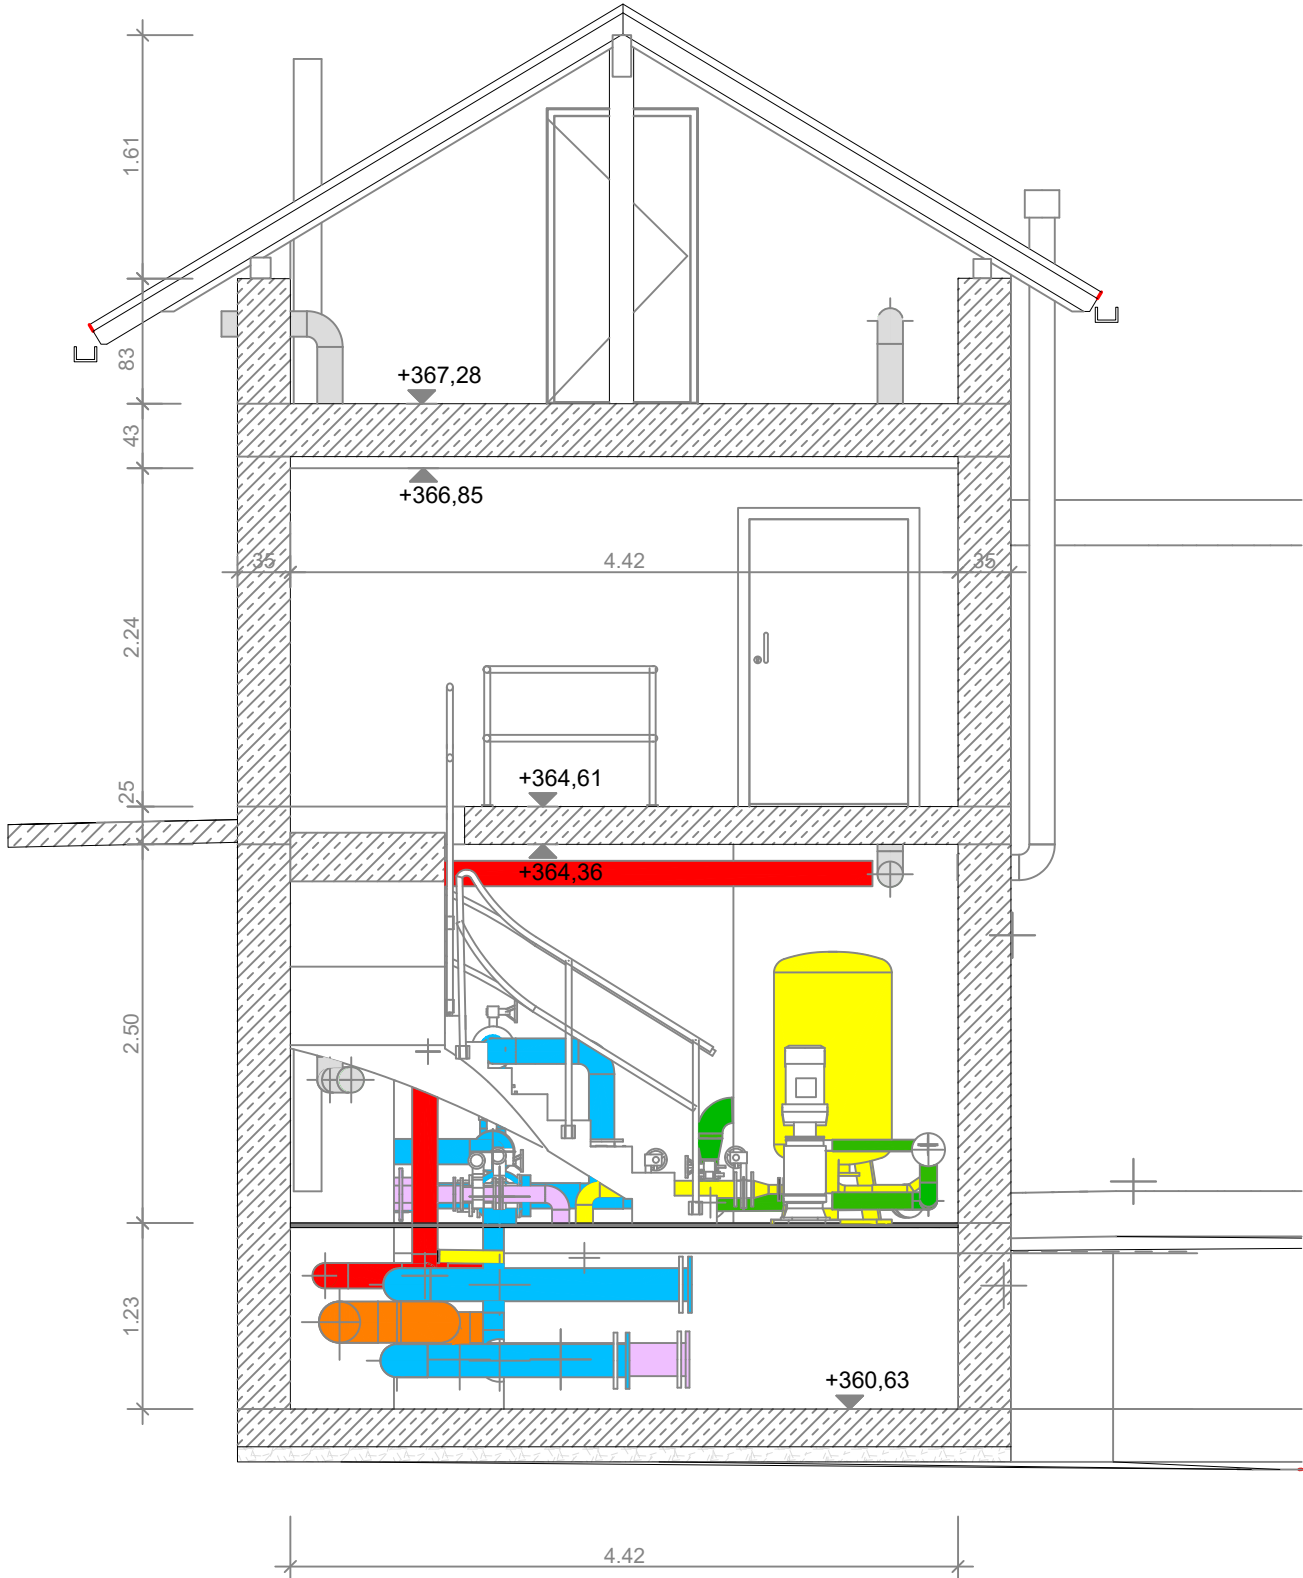

Schnitt 4
Maßstab 1 : 50

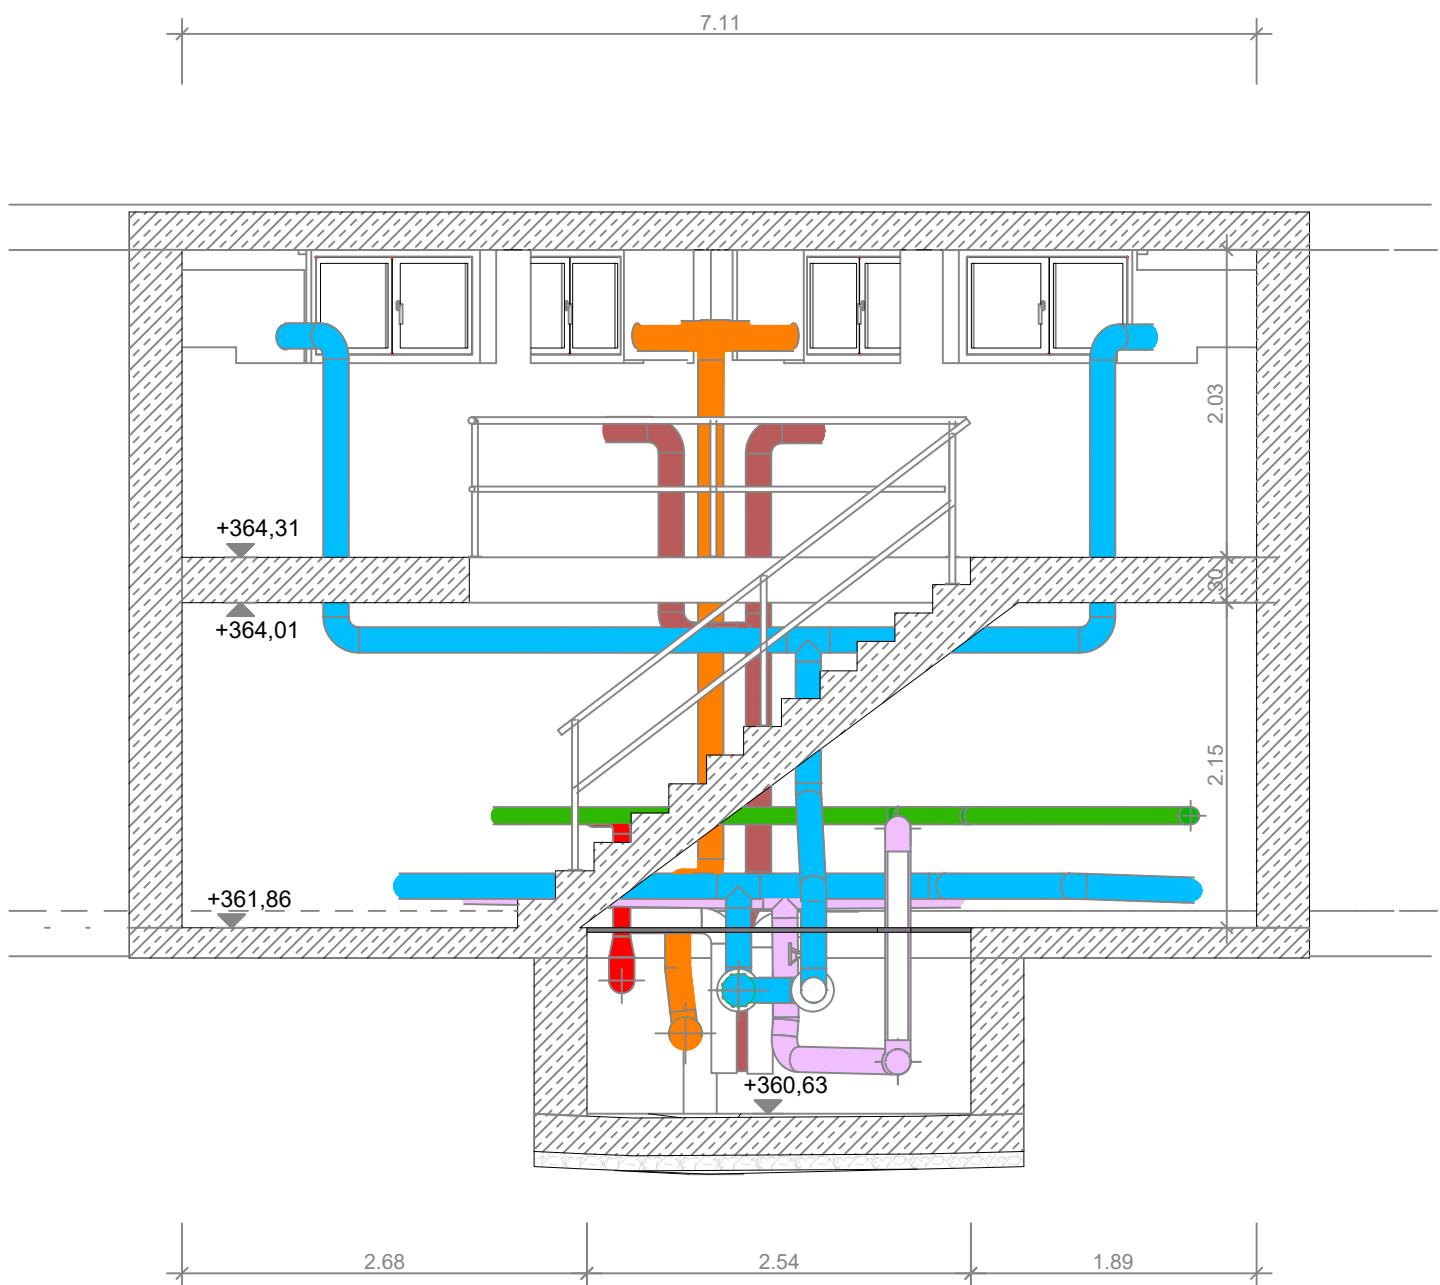


Schnitt 5
Maßstab 1 : 50

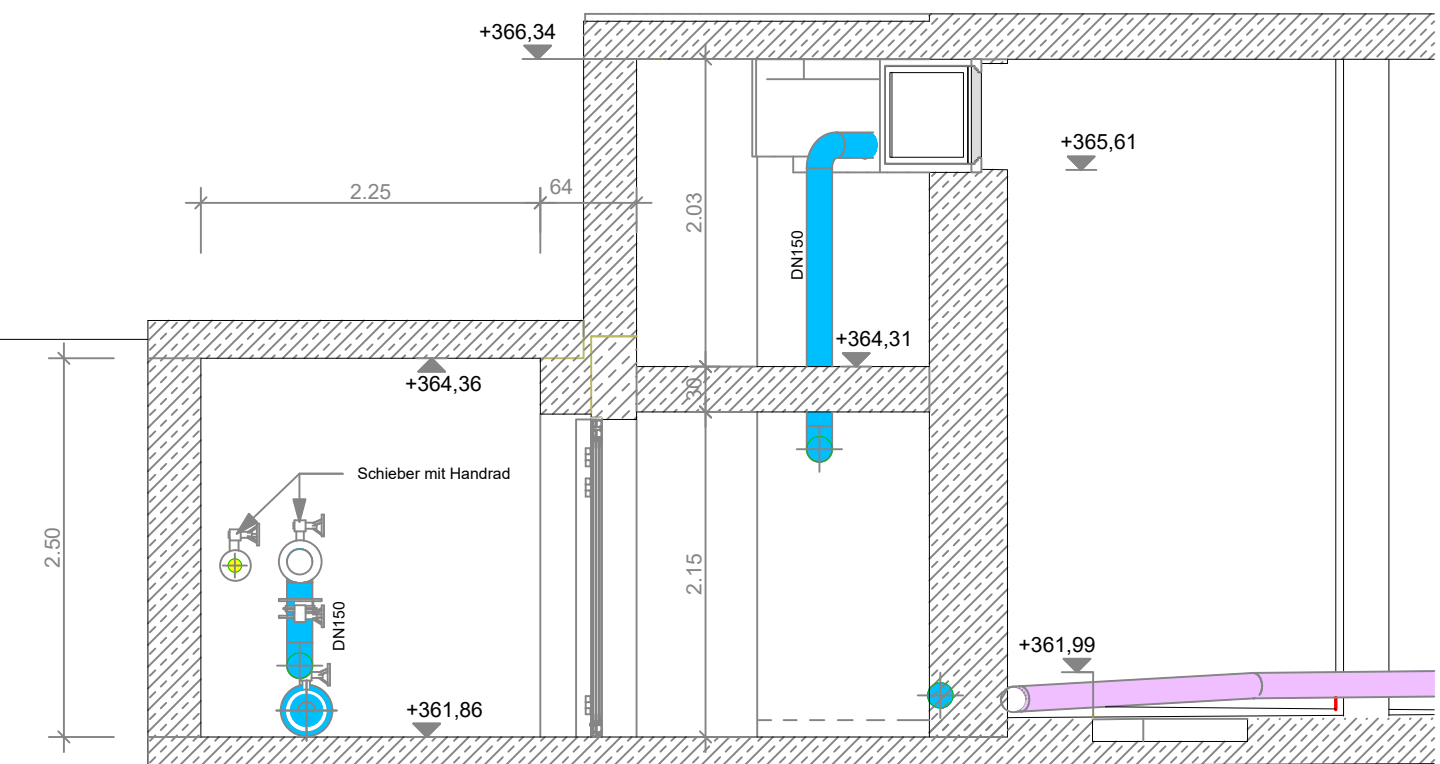

Legende

- Entnahme Tiefzone
- Saugleitung PW zum HB Äußere Letze
- Druckleitung PW zum HB Äußere Letze
- Zuleitung TB Bannhag /Notleitung
Niederzone(nur vorgerichtet) / Zuleitung HB Äußere Letze
- Zuleitung Tiefbrunnen Dogern
- Zuleitung Quellwasser
- Be- und Entlüftungsleitung

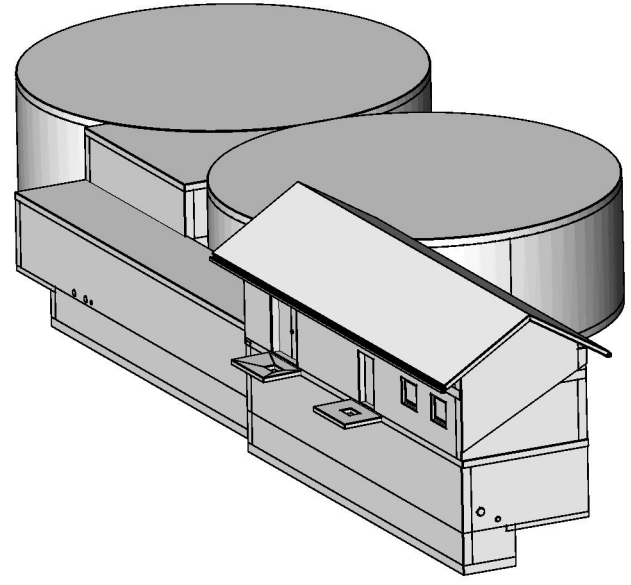

Index		Änderungsbeschreibung	Plan erstellt	Plan geprüft	Datum
Planfertiger:					
Auftraggeber / Auftraggeber:		Gemeinde Albbrock Schulstr. 6 79774 Albbrock Tel.: +49 7753 930 0 E-mail: gemeinde@albbrock.de			
Auftragsnummer:		240101			
Plannummer:		Schnitt 1-5			
Planstatus:		13.11.2025			
Plandatum:		13.11.2025			
Maßstab:		1 : 50			
Plangröße in mm:		1189 / 841			
Plan erstellt:		LP			
Plan geprüft:		PM			
Plan erstellt:		20251030_BP_OP_WW_Schnitt1-5_Trinkwasseraufbereitung_Breitmoos.dwg			