[illegible]

Anmerkungen


DER AUSFÜHRENDE IST VERPFLICHTET, DEN AUFTRAGGEBER AUF ETWAS UNSTIMMIGKEITEN DER AUSFÜHRUNGSUNTERLAGEN HINZUWEISEN (VORB § 3.1)

- Die Werkpläne sind nur in Zusammenhang mit den Plänen der beteiligten Fachingenieure gültig
- Alle Masse sind auf die Bauteile verantwortlich zu prüfen und Differenzen der Bauteile zu melden
- Die Bauteile sind auf der Bauteileiste anzugeben: Breite/Bau (BH) sowie Breite/ Tiefe/ Höhe/ Bt/H
- Turbinen beziehen sich auf KOF FB
- Wandungen, GUKL UD-RÖ-FB, UK Stahl-Träger, UK Bstung, GUKW UD beziehen sich auf KRFB+0.00=348.00
- Die Masse sind nur nach Einlage der jeweiligen Fachdisziplin gültig

Index	Datum	Besrb.	Änderungen / Ergänzungen
-------	-------	--------	--------------------------

PLANBEZEICHNUNG Planserver:

-EG-8305-5v00-A.7.8.305 Biosauna

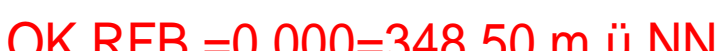

Ausschreibung

Projekt: Siebentälertherme Herrenalb

Bauteil: Biosauna

Plan Nr.: A.7.8.305

Maßstab: 1:20 Datum: 28.08.2025

Größe: 1300 x 841 mm

Bauherr: Stadtwerke Bad Herrenalb GmbH
Bahnhofstraße 12
76332 Bad Herrenalb

4a Architekten GmbH
Hallenmaße 25
70376 Stuttgart
www.4a-architekten.de - kontakt@4a-architekten.de
Telefon +49-0711-3893000-0
Telefax +49-0711-3893000-99