




A.7.8.502 Detail Grundriss Trennwände Spinde Sauna EG
M 1 : 25

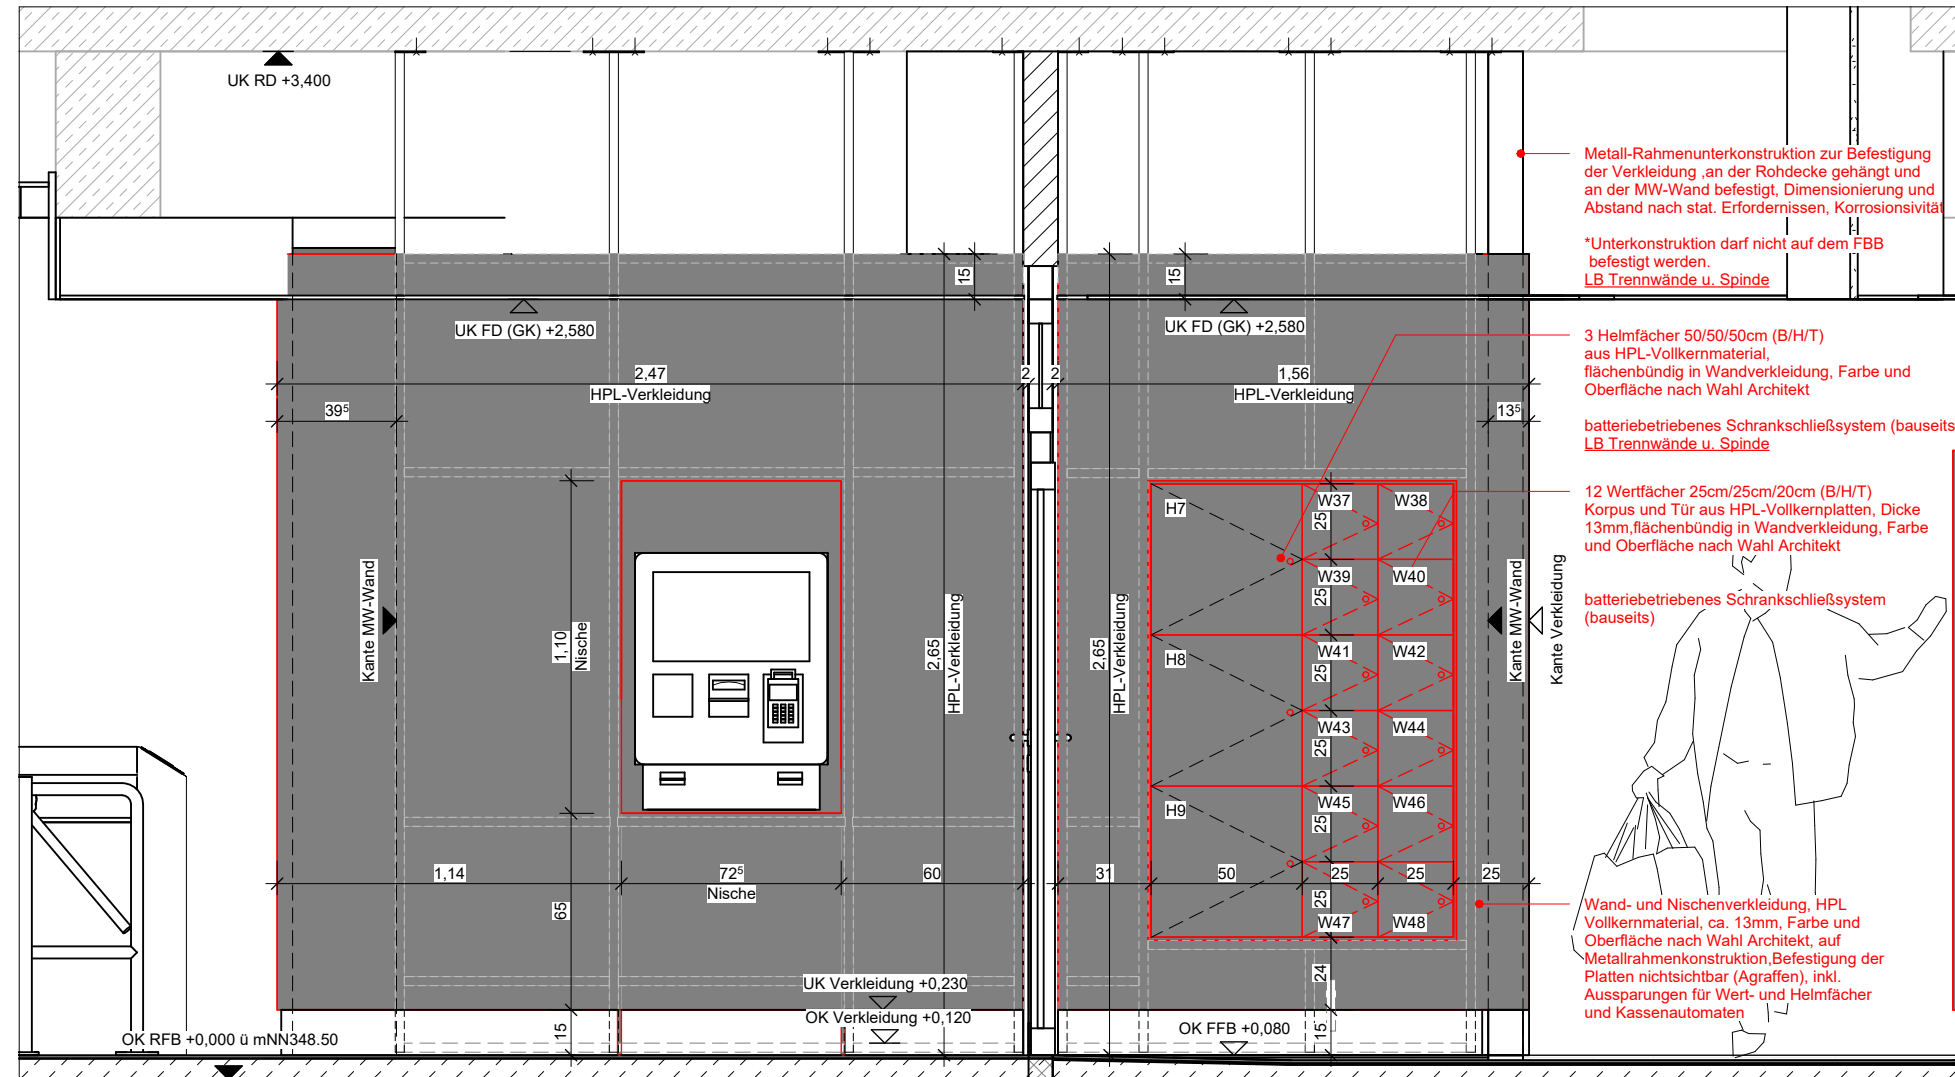


A.7.8.502 Ansicht Verkleidung, Helmfläche, Werfächer und Nachzahlautomat
M 1 : 25

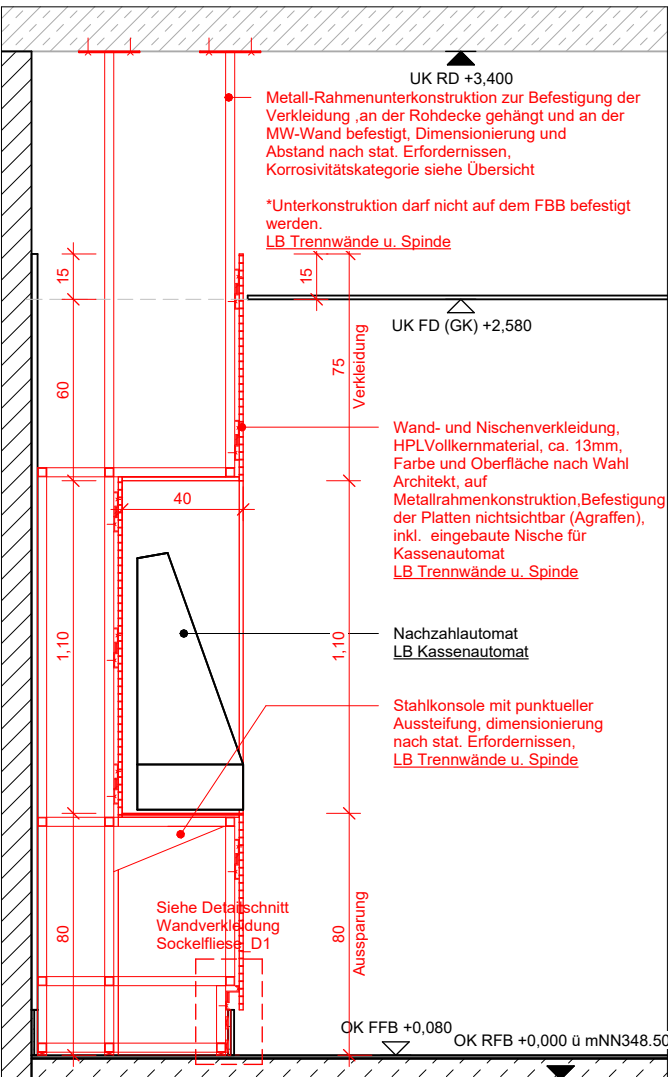


A.7.8.502 Detailschnitt durch Verkleidung und Automat
M 1 : 25

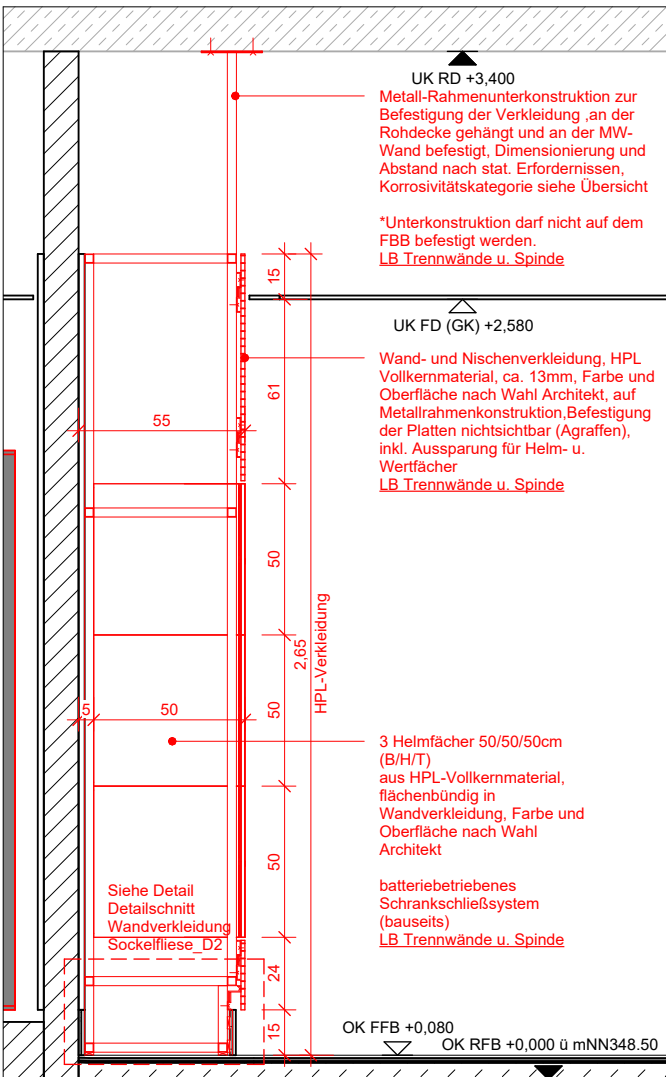


A.7.8.502 Detailschnitt durch Verkleidung und Helmfläche
M 1 : 25

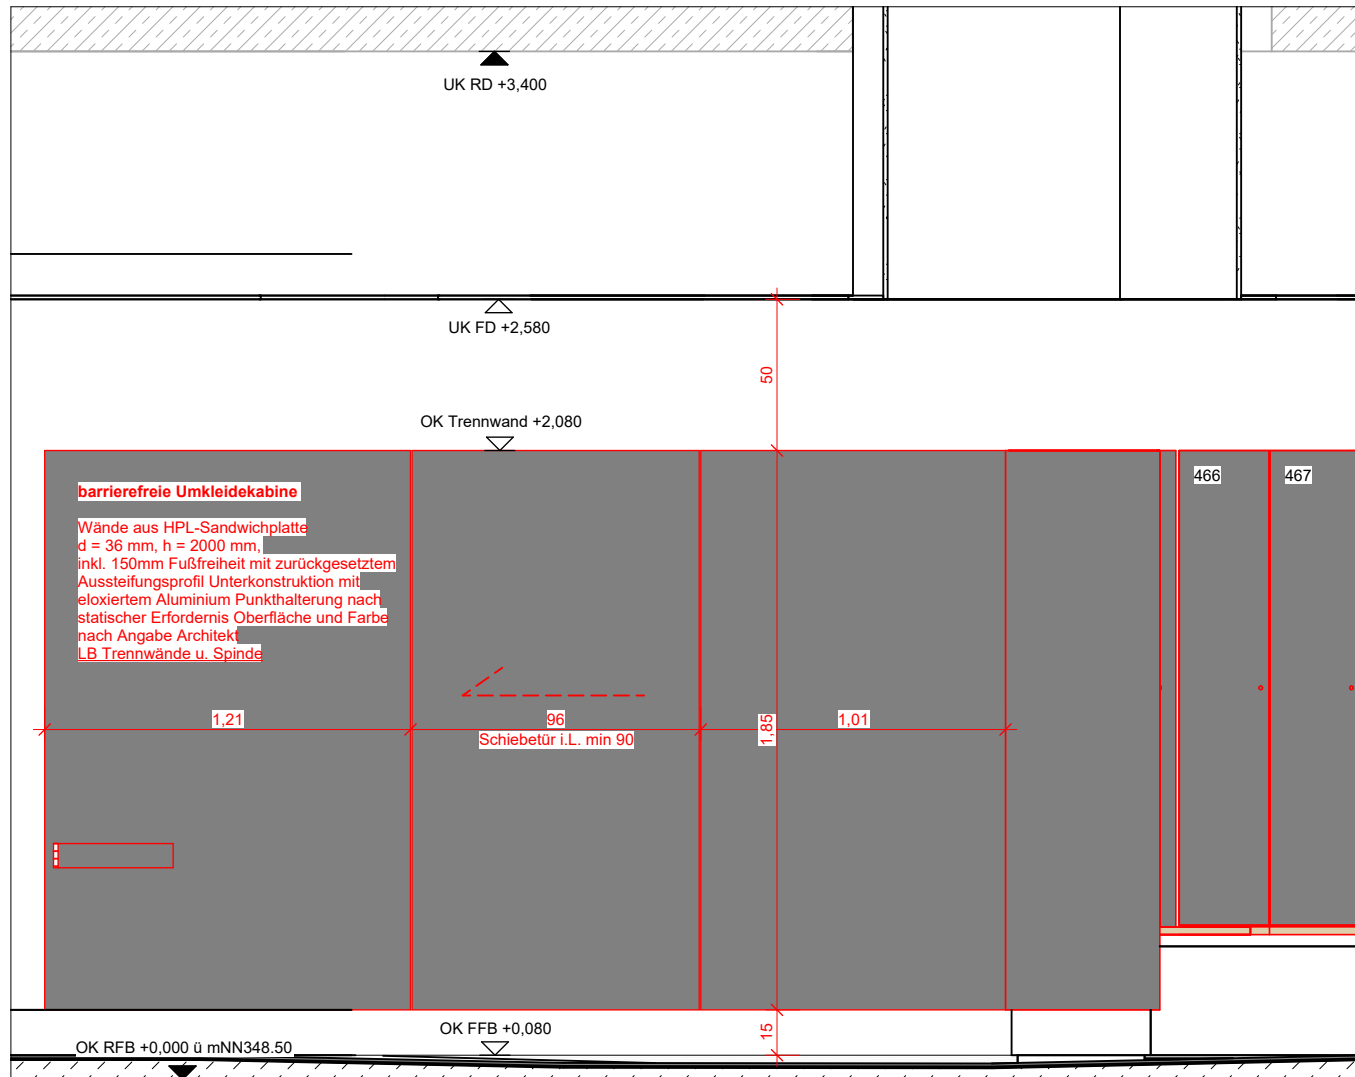


A.7.8.502 Ansicht barrierefreie Umkleidekabine
M 1 : 25

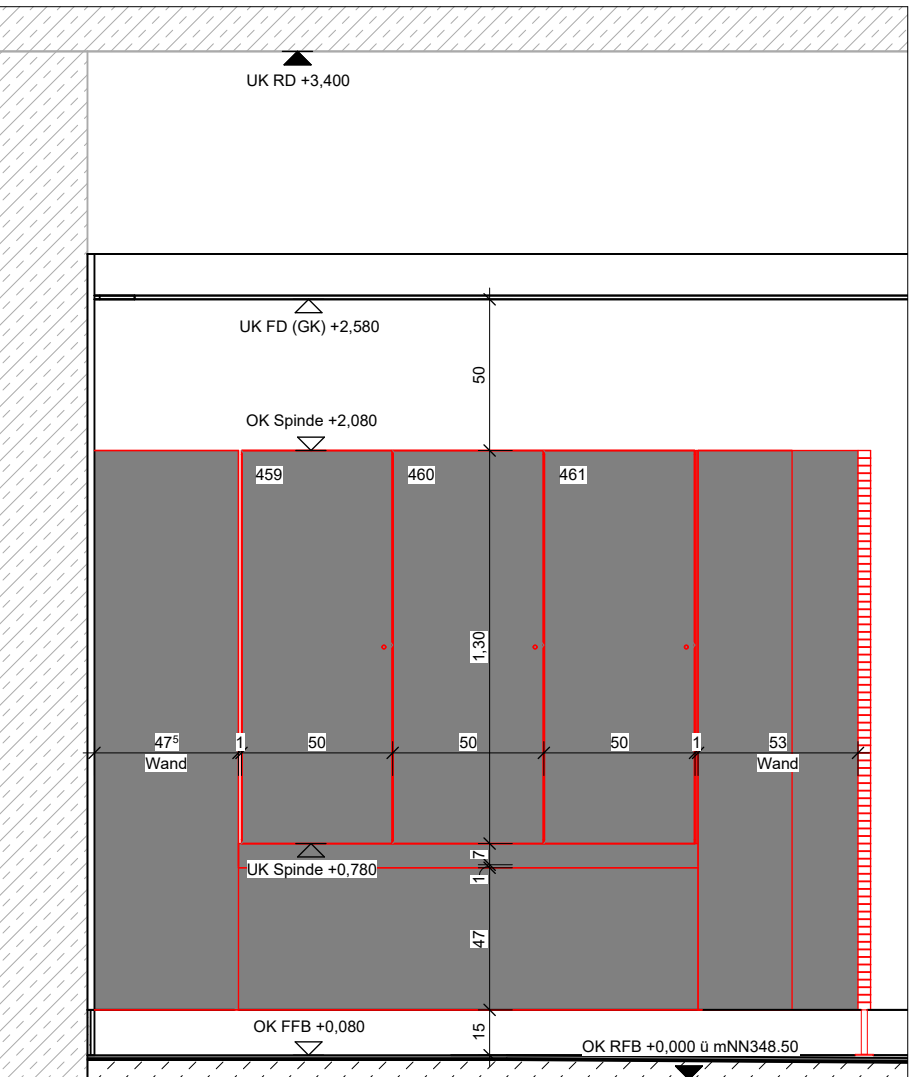


A.7.8.502 Ansicht unterfahrbare Spinde in Saunaumkleide
M 1 : 25

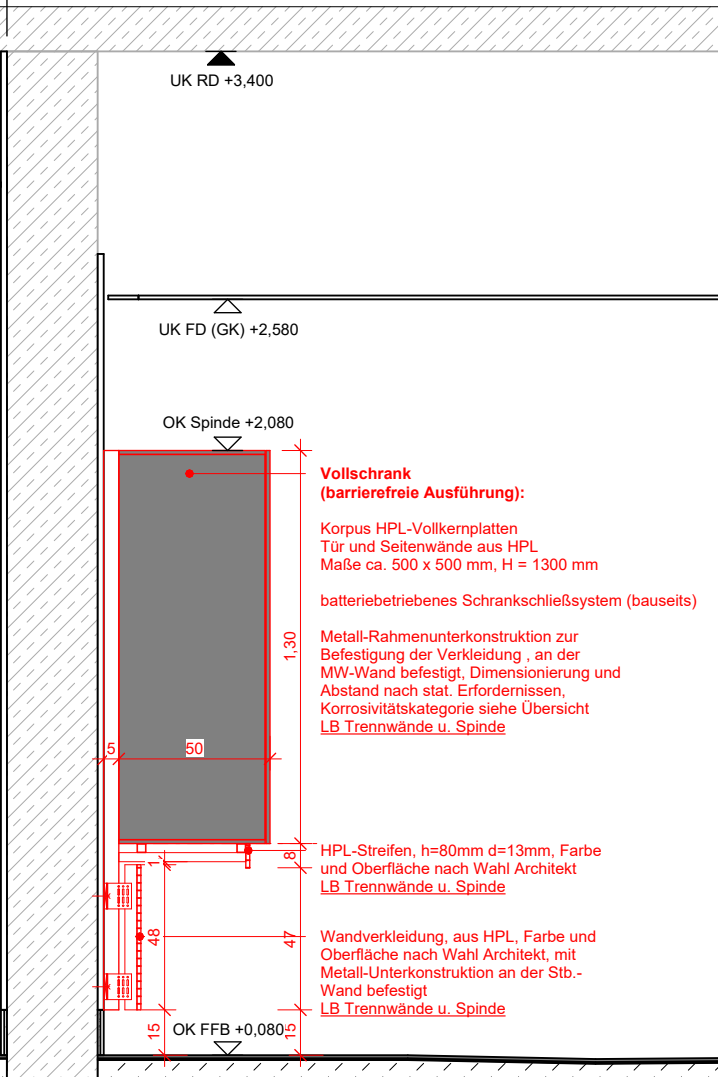


A.7.8.502 Schnitt unterfahrbare Spinde in Saunaumkleide
M 1 : 25

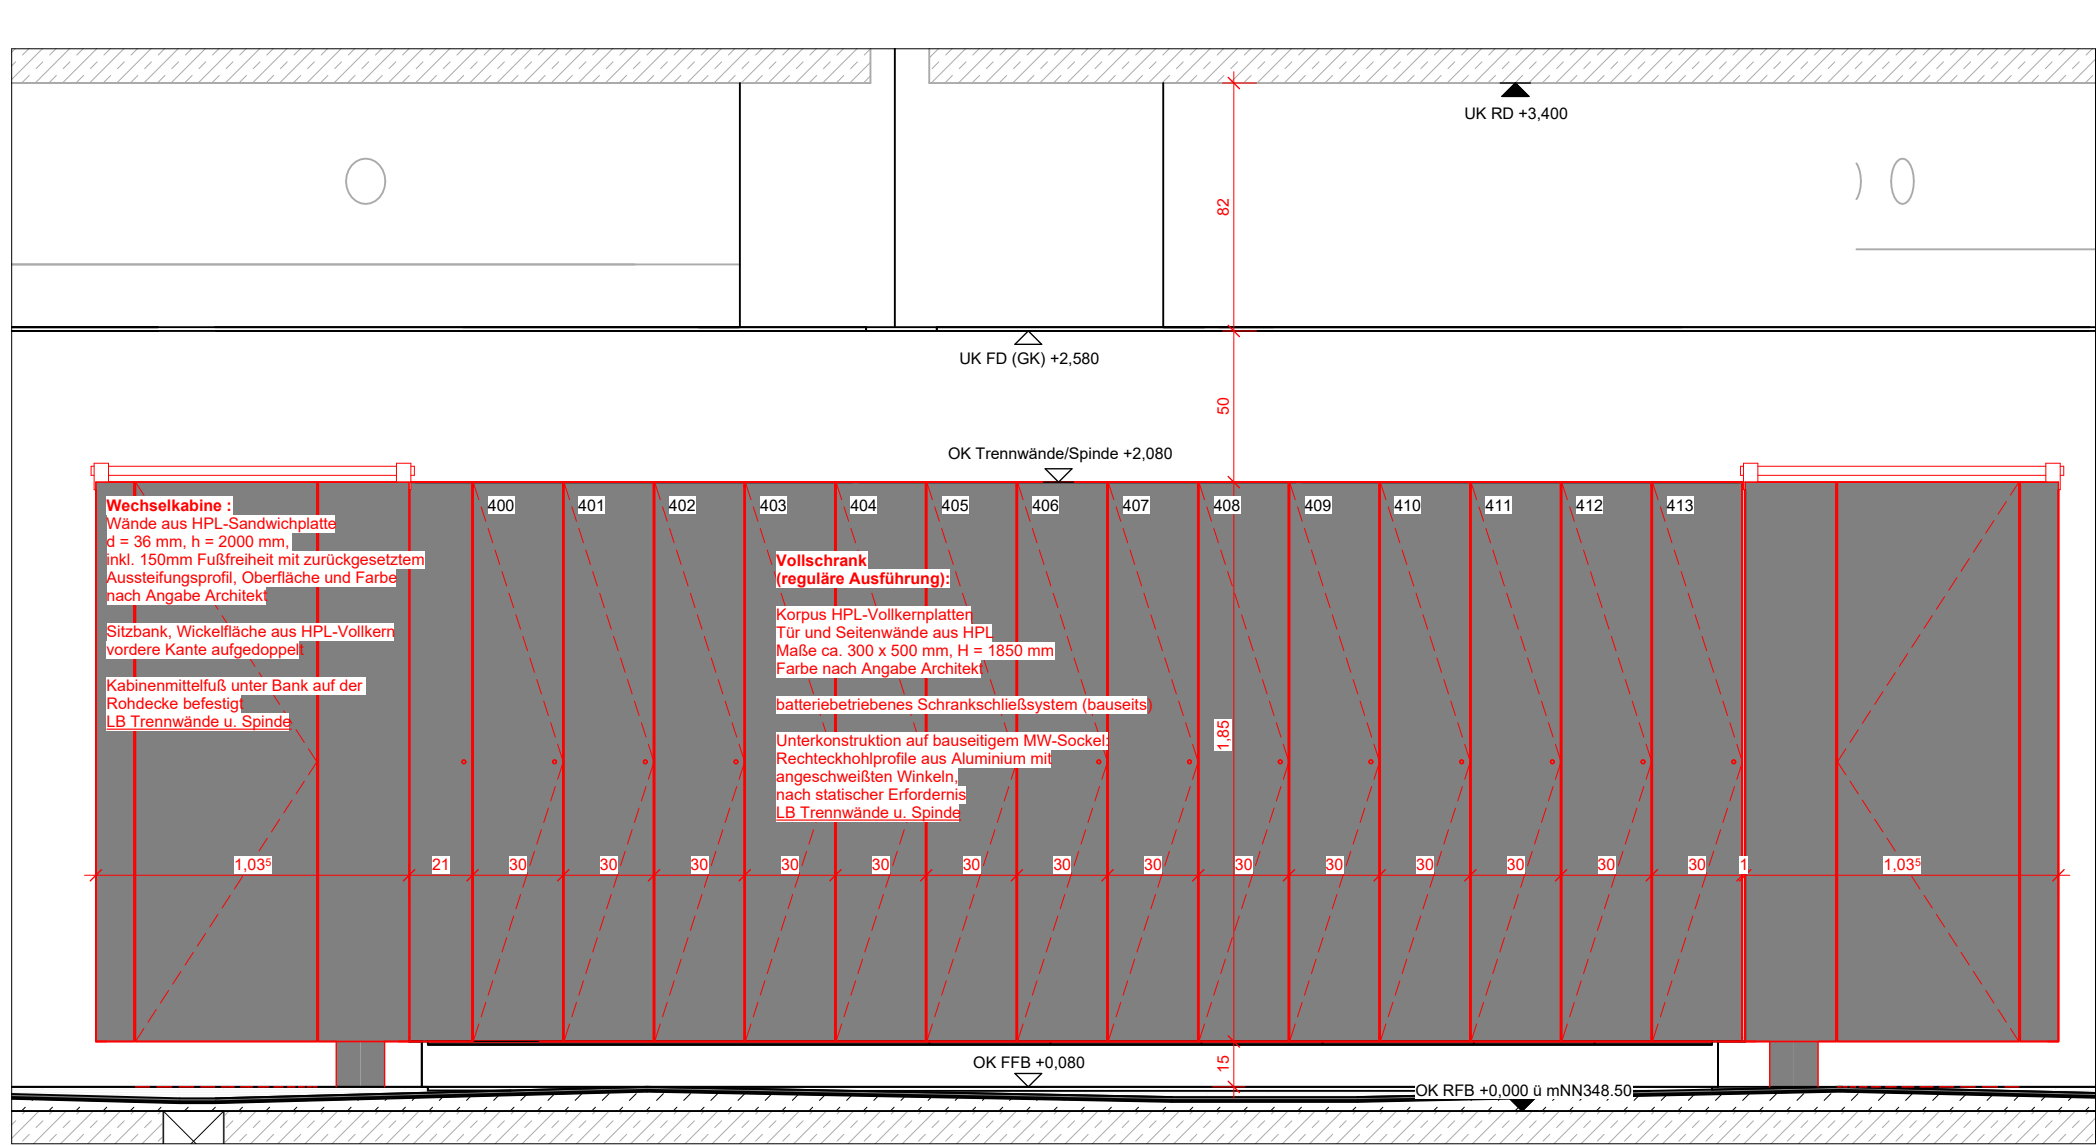


A.7.8.502 Ansicht Trennwände Spinde in Saunaumkleide ohne Sitzbank und Umkleidekabine
M 1 : 25

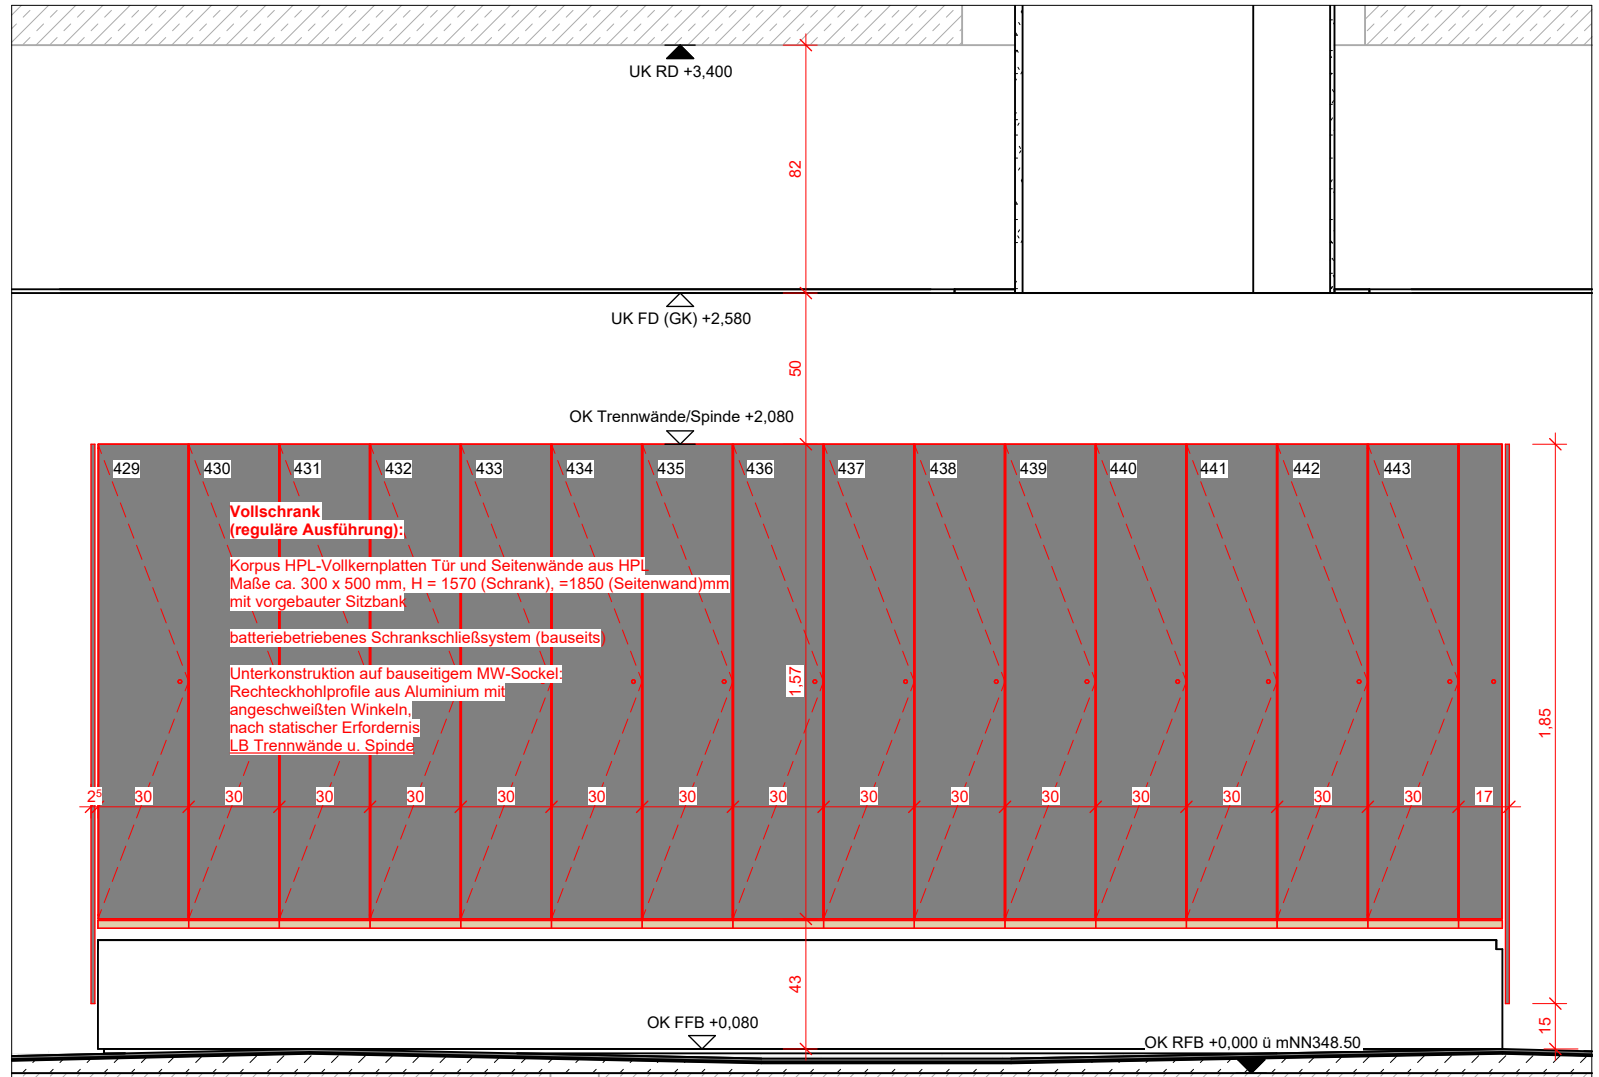

A.7.8.502 Ansicht Trennwände Spinde in Saunaumkleide mit Sitzbank
M 1 : 25

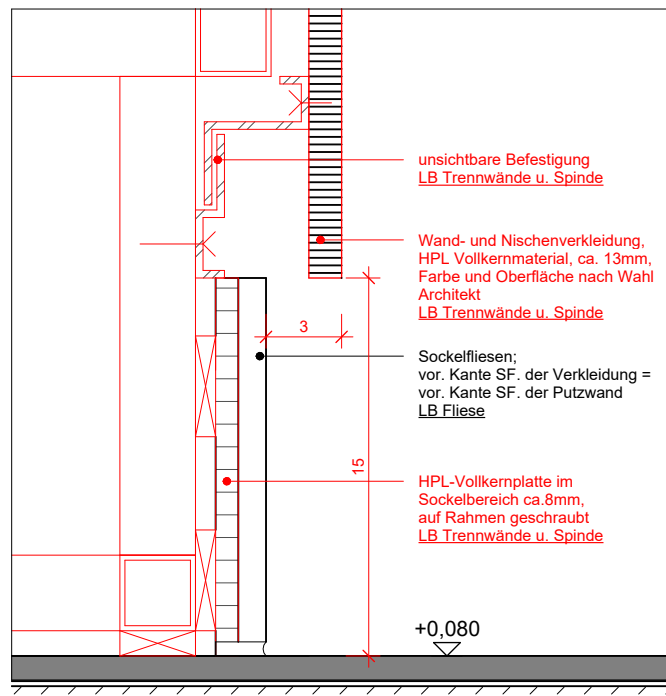

A.7.8.502 Detailschnitt Wandverkleidung Sockelfliese_D1
M 1 : 3

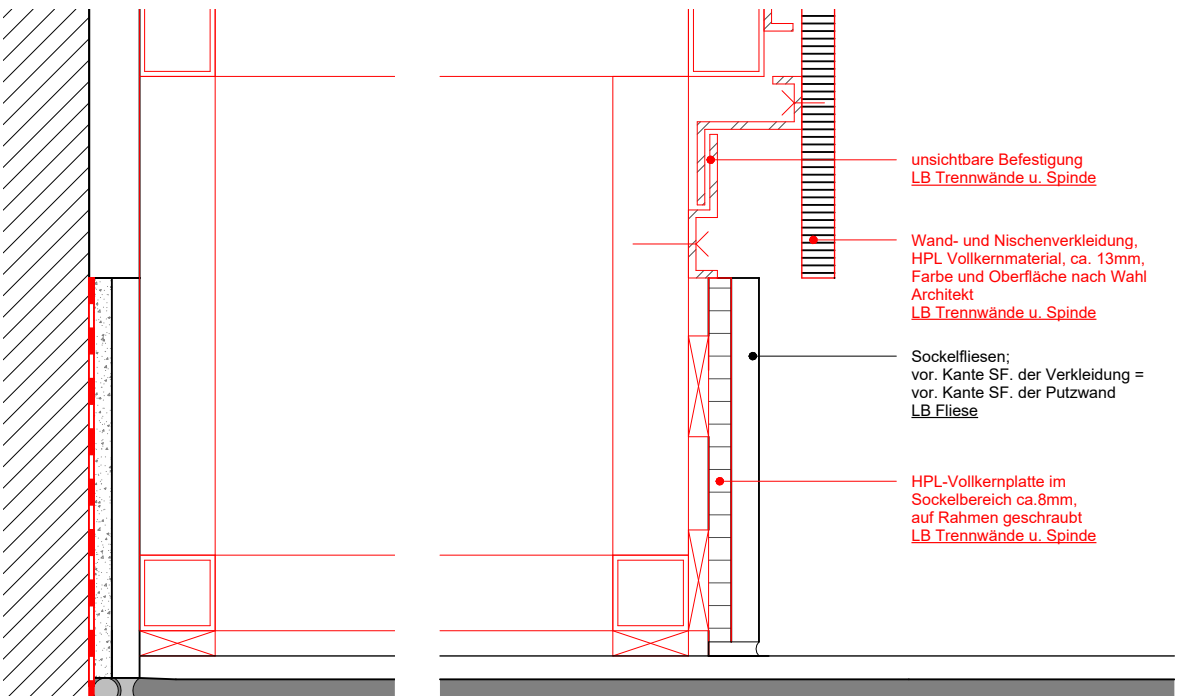

A.7.8.502 Detailschnitt Wandverkleidung Sockelfliese_D2
M 1 : 3

*** Korrosivitätskategorie der Metallunterkonstruktion siehe Übersicht:
ARC-UE-EG-0101-500-A.6.0.101 Übersicht Korrosionsschutz EG
ARC-UE-US-0100-500-A.6.0.100 Übersicht Korrosionsschutz US

*** Anschlussdetail zwischen den Umkleideschränke und Sockel
siehe ARC-DT-XX-1006-501-A.7.1.006 Spindsockel EG


Anmerkungen

- DER AUSFÜHRENDE IST VERPFLICHTET, DEN AUFTRAGGEBER AUF ETWAIGE UNSTIMMIGKEITEN DER AUSFÜHRUNGSUNTERLAGEN HINZUWEISEN (VOB§ 3.3)
- Die Werkpläne sind nur im Zusammenhang mit den Plänen der beteiligten Fachingenieure gültig.
 - Alle Masse sind auf der Baustelle verantwortlich zu prüfen und Differenzen der Bauleitung zu melden.
 - Rohbauleistungen sind zu berücksichtigen
 - Die Masse sind in folgender Reihenfolge angegeben: Breite/ Höhe (BH) sowie Breite/ Tiefe/ Höhe B/T/H
 - Türhöhen beziehen sich auf OK FFB
 - Wandöffnungen: OKUK L22-500-FD, UK Stahl-Träger, OK Brüstung, OKUK WD beziehen sich auf OK RFB=+0.00-348,50
 - Details sind nur nach Erteilung der Freigabe der jeweiligen Fachplaner gültig.

Index Datum Bearb. Änderungen / Ergänzungen

PLANBEZEICHNUNG Planserver:

ARC-DT-XX-8502-5v00-A.7.8.502 Trennwände Spinde Umkleide Sauna EG

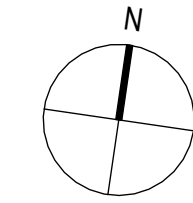

OK RFB =0.000=348,50 m ü.NN

Ausschreibung

Projekt: Siebentälertherme Herrenalb

BauTeil: Trennwände Spinde Umkleide Sauna EG

Plan Nr.: A.7.8.502 Index: 00

Maßstab: 1:3 / 1:25 Datum: 25.11.2025

Größe: 1100 x 594 mm Gezeichnet: yj

Bauherr: Stadtwerke Bad Herrenalb GmbH
Bahnhofstraße 12
76332 Bad Herrenalb

4a Architekten GmbH
Hädelstraße 25
70376 Stuttgart
www.4a-architekten.de · kontakt@4a-architekten.de
Telefon +49-0711-389300-0
Telefax +49-0711-389300-99