Grundriss

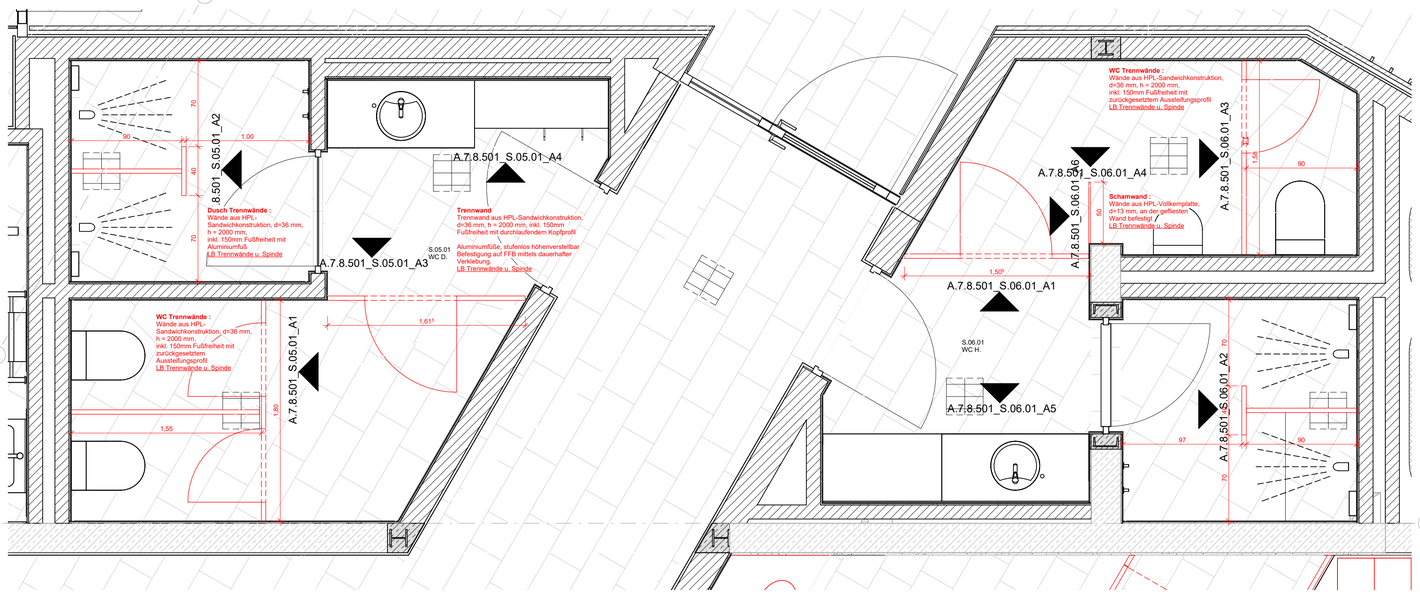

A.7.8.501 Übersicht Trennwände Spinde EG - Detailausschnitt 1
M 1 : 25

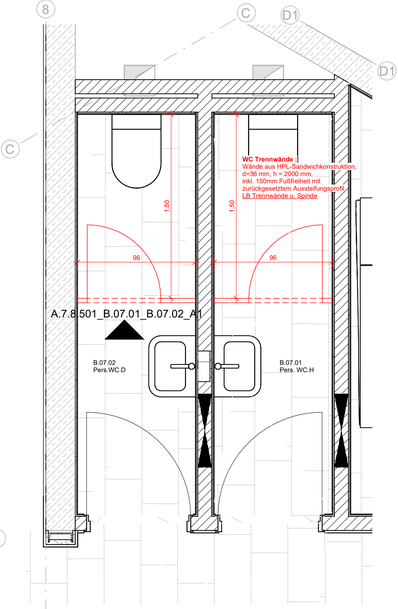

A.7.8.501 Übersicht Trennwände Spinde EG - Detailausschnitt 2
M 1 : 25

Anmerkungen

DER AUSFÜHRENDE IST VERPFLICHTET, DEN AUFTRAGGEBER AUF ETWAIGE UNSTIMMIGKEITEN DER AUSFÜHRUNGSUNTERLAGEN HINZUWEISEN (VOB/B,§3.3)

- Die Werkpläne sind nur im Zusammenhang mit den Plänen der beteiligten Fachingenieure gültig.
- Alle Masse sind auf der Baustelle verantwortlich zu prüfen und Differenzen der Bauleitung zu melden.
- Rohbautoleranzen sind zu berücksichtigen
- Die Masse sind in folgender Reihenfolge angegeben: Breite/ Hoehe (B/H) sowie Breite/ Tiefe/ Hoehe B/T/H)
- Türhöhen beziehen sich auf OK FFB
- Wanddöffnungen, OK/UK UZ/-RD/-FD, UK Stahl-Träger, OK Brüstung, OK/UK WD beziehen sich auf OK RFB=+0.00=348.50
- Details sind nur nach Erteilung der Freigabe der jeweiligen Fachplaner gültig.

Index	Datum	Bearb.	Änderungen / Ergänzungen

PLANBEZEICHNUNG Planserver:

ARC-DT-XX-8504-5v00-A.7.8.504 Trennwände Dusche WC Sauna

S.05.01 WC D

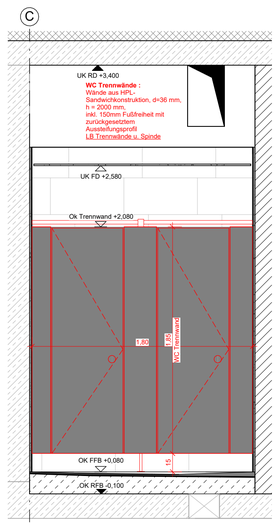

A.7.8.501_S.05.01_A1
M 1 : 25

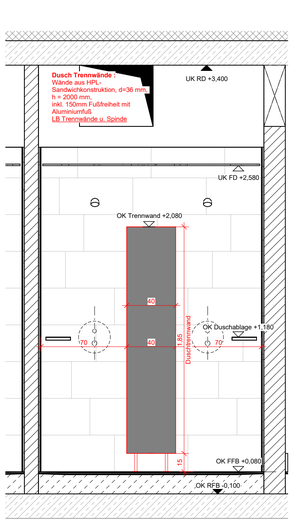

A.7.8.501_S.05.01_A2
M 1 : 25

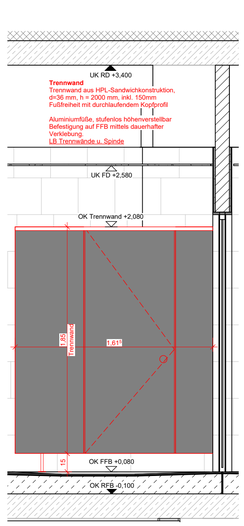

A.7.8.501_S.05.01_A3
M 1 : 25

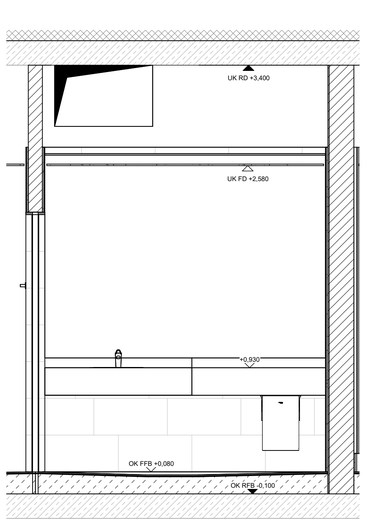

A.7.8.501_S.05.01_A4
M 1 : 25

B.07.01 und B.07.02

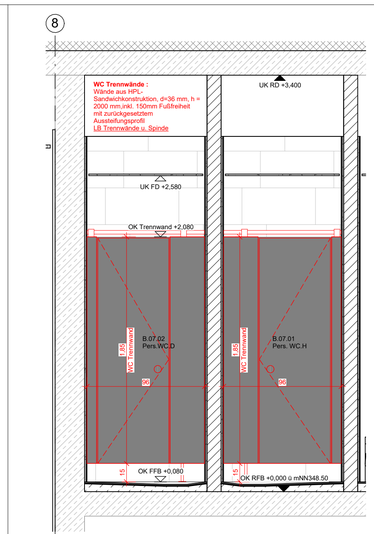

A.7.8.501_B.07.01_B.07.02_A1
M 1 : 25

S.06.01 WC H

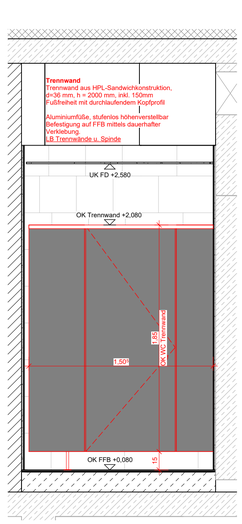

A.7.8.501_S.06.01_A1
M 1 : 25

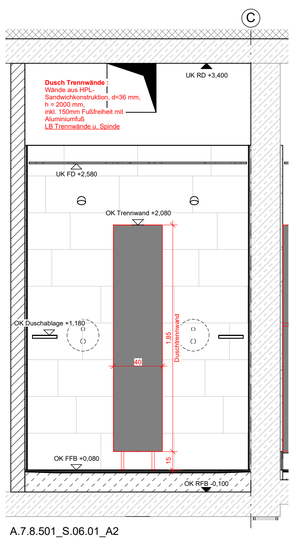

A.7.8.501_S.06.01_A2
M 1 : 25

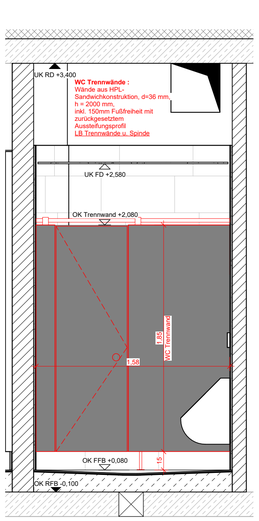

A.7.8.501_S.06.01_A3
M 1 : 25

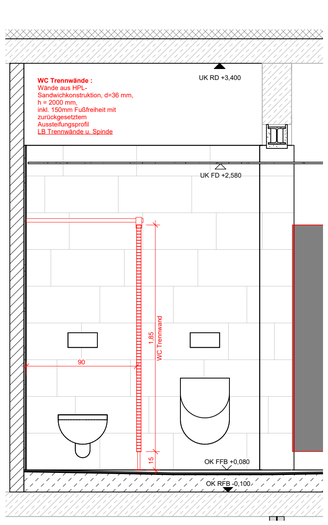

A.7.8.501_S.06.01_A4
M 1 : 25

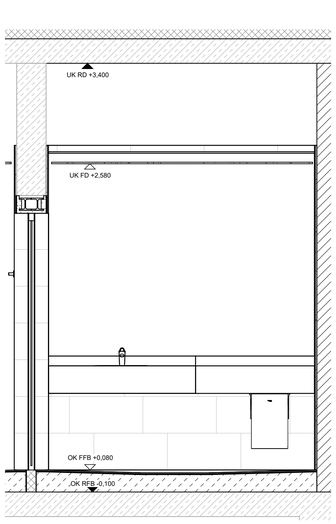

A.7.8.501_S.06.01_A5
M 1 : 25

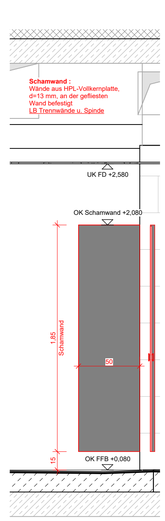

A.7.8.501_S.06.01_A6
M 1 : 25

N

OK RFB =0.000=348,50 m ü.NN

Ausschreibung

Projekt:	Siebentälertherme Herrenalb
Bauteil:	Trennwände Dusche WC Sauna
Plan Nr.:	A.7.8.504
Index:	00
Maßstab:	1:25
Datum:	01.12.2025
Größe:	841 x 594 mm
Gezeichnet:	yj
Bauherr:	Stadtwerke Bad Herrenalb GmbH Bahnhofstraße 12 76332 Bad Herrenalb

4a Architekten GmbH
Hallstrasse 25
70376 Stuttgart
www.4a-architekten.de - kontakt@4a-architekten.de
Telefon +49-0711-3893000-0
Telefax +49-0711-3893000-99