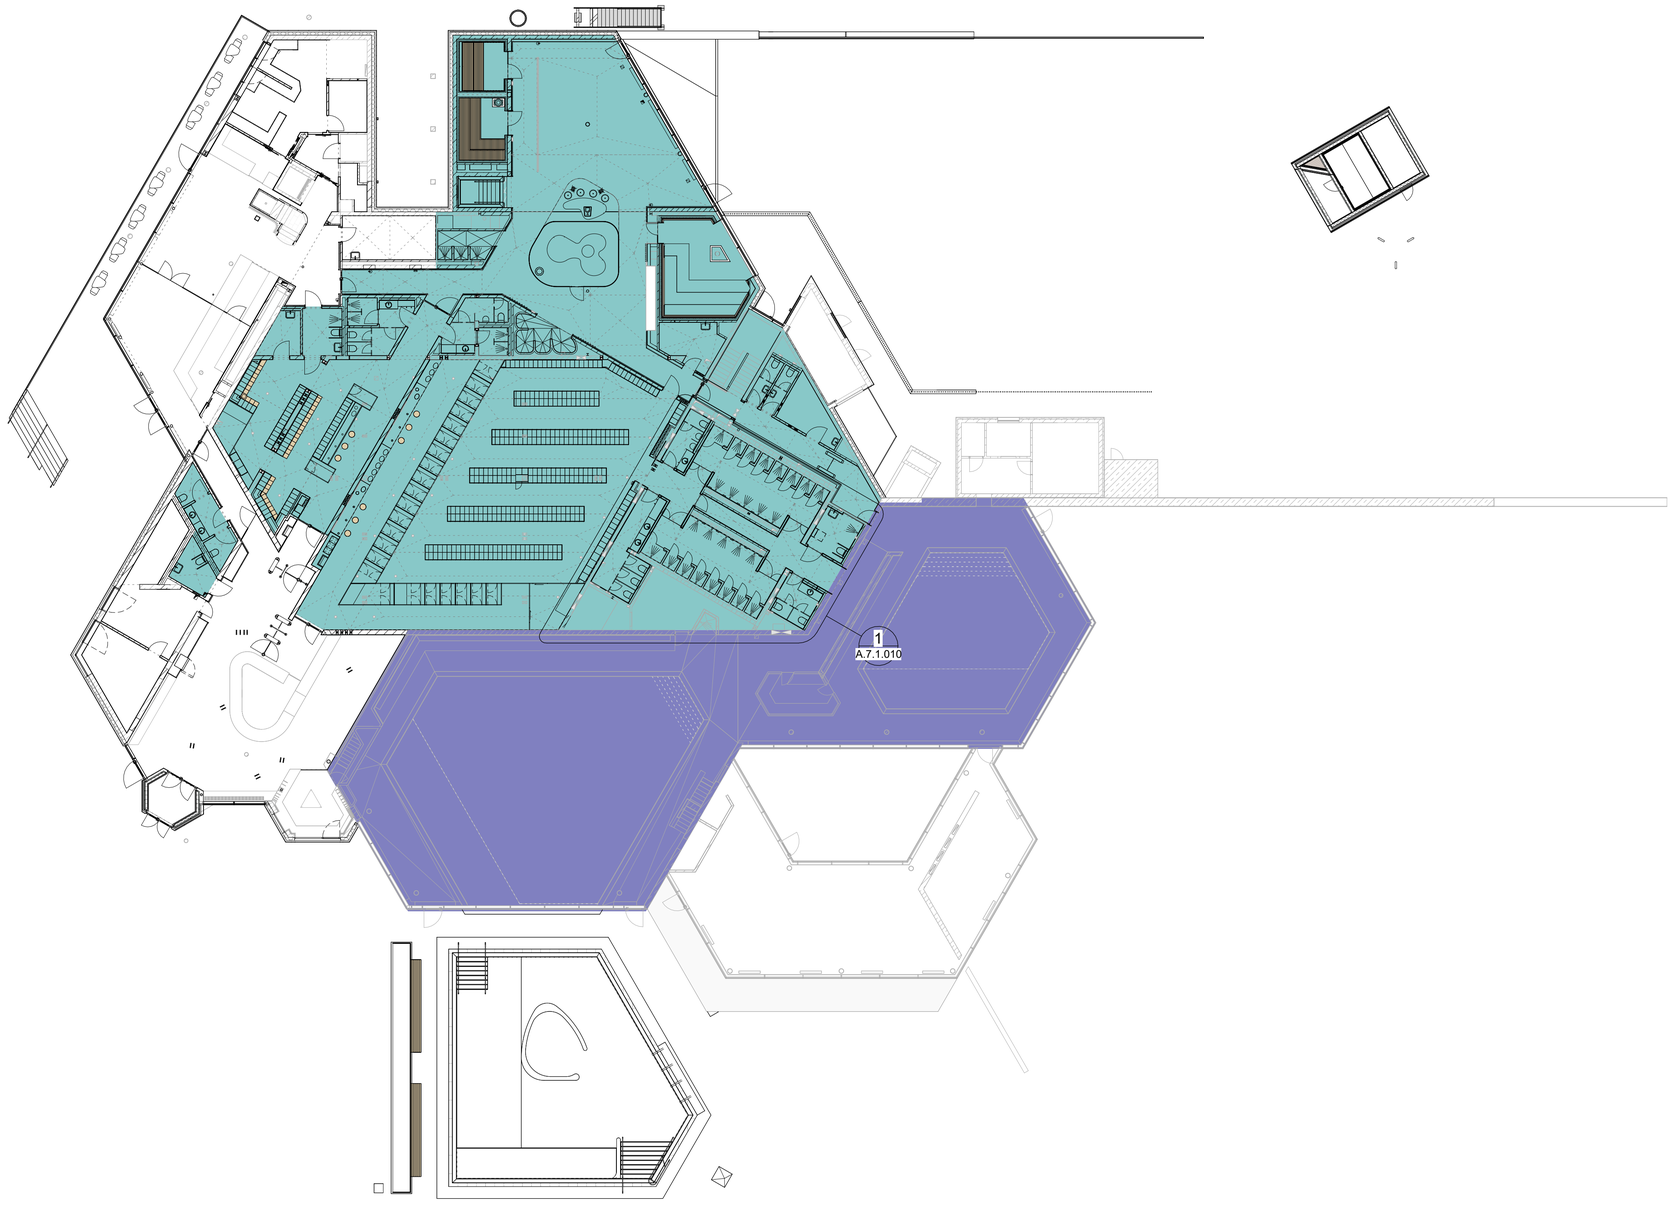

Erläuterungen

Korrosivitätskategorie C3 mäßige Belastung

Korrosivitätskategorie C4 starke Belastung

Anmerkungen

DER AUSFÜHRENDE IST VERPFLICHTET, DEN AUFTRAGGEBER AUF ETWAIGE UNSTIMMIGKEITEN DER AUSFÜHRUNGSUNTERLAGEN HINZUWEISEN (VOB/B,§3.3)

- Die Werkpläne sind nur im Zusammenhang mit den Plänen der beteiligten Fachingenieure gültig.
- Alle Masse sind auf der Baustelle verantwortlich zu prüfen und Differenzen der Bauleitung zu melden.
- Rohbautoleranzen sind zu berücksichtigen
- Die Masse sind in folgender Reihenfolge angegeben: Breite/ Hoehe (B/H) sowie Breite/ Tiefe/ Hoehe B/T/H)
- Türhöhen beziehen sich auf OK FFB
- Wandöffnungen, OK/UK UZ/-RDI-FD, UK Stahl-Träger, OK Brüstung, OK/UK WD beziehen sich auf OK RFB=+0.00=348.50
- Details sind nur nach Erteilung der Freigabe der jeweiligen Fachplaner gültig.

Index	Datum	Bearb.	Änderungen / Ergänzungen
00	05.09.24	az	Serverupload

PLANBEZEICHNUNG Planserver:

ARC-UE-EG-0101-5f00-A.6.0.101 Übersicht Korrosionsschutz EG

N

OK RFB =0.000=348,50 m ü.NN

Ausführungsplanung

Projekt: Siebentälertherme Herrenalb

Bauteil: Übersicht Korrosionsschutz EG

Plan Nr.: A.6.0.101 Index: 00

Maßstab: 1:200 Datum: 15.07.2024

Größe: 841 x 594 mm Gezeichnet: az

Bauherr: Stadtwerke Bad Herrenalb GmbH
Bahnhofstraße 12
76332 Bad Herrenalb

4a Architekten GmbH
Hallstrasse 25
70376 Stuttgart
www.4a-architekten.de - kontakt@4a-architekten.de
Telefon +49-0711-3893000-0
Telefax +49-0711-389300-99