
Lüftungstechnik Klinikum Osnabrück Erdgeschoss E0

Details zu den Anlagen in der Tabelle "Detailaufstellung Lüftungen" unter den entsprechenden Nummern.

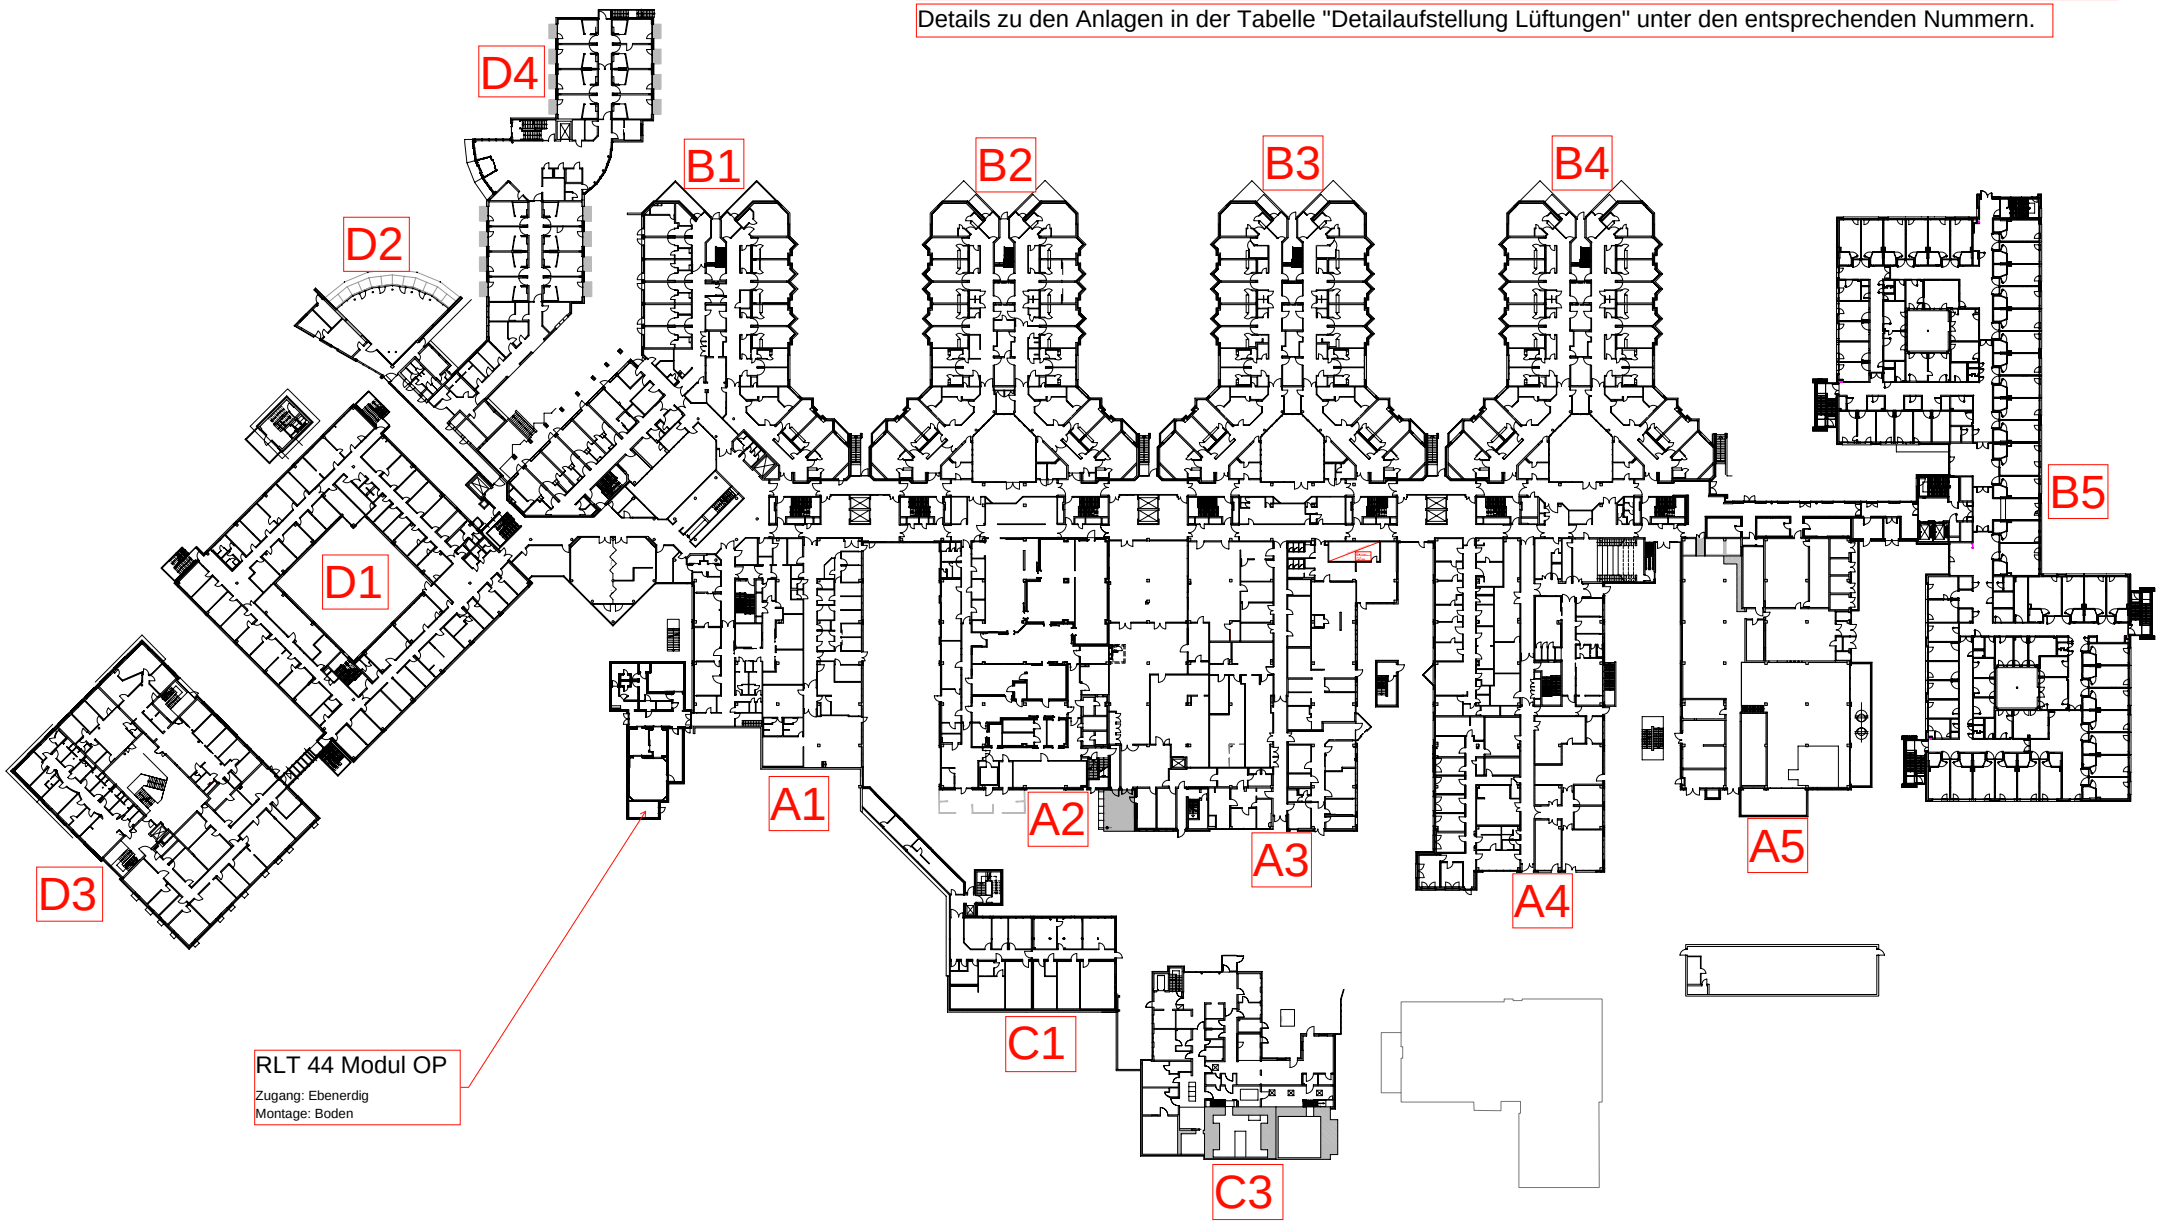

klinikum OSNABRÜCK

Ebene 0
o.M.
05. Sep. 2026