
Lüftungstechnik Klinikum Osnabrück Geschoss E3

Details zu den Anlagen in der Tabelle "Detailaufstellung Lüftungen" unter den entsprechenden Nummern.

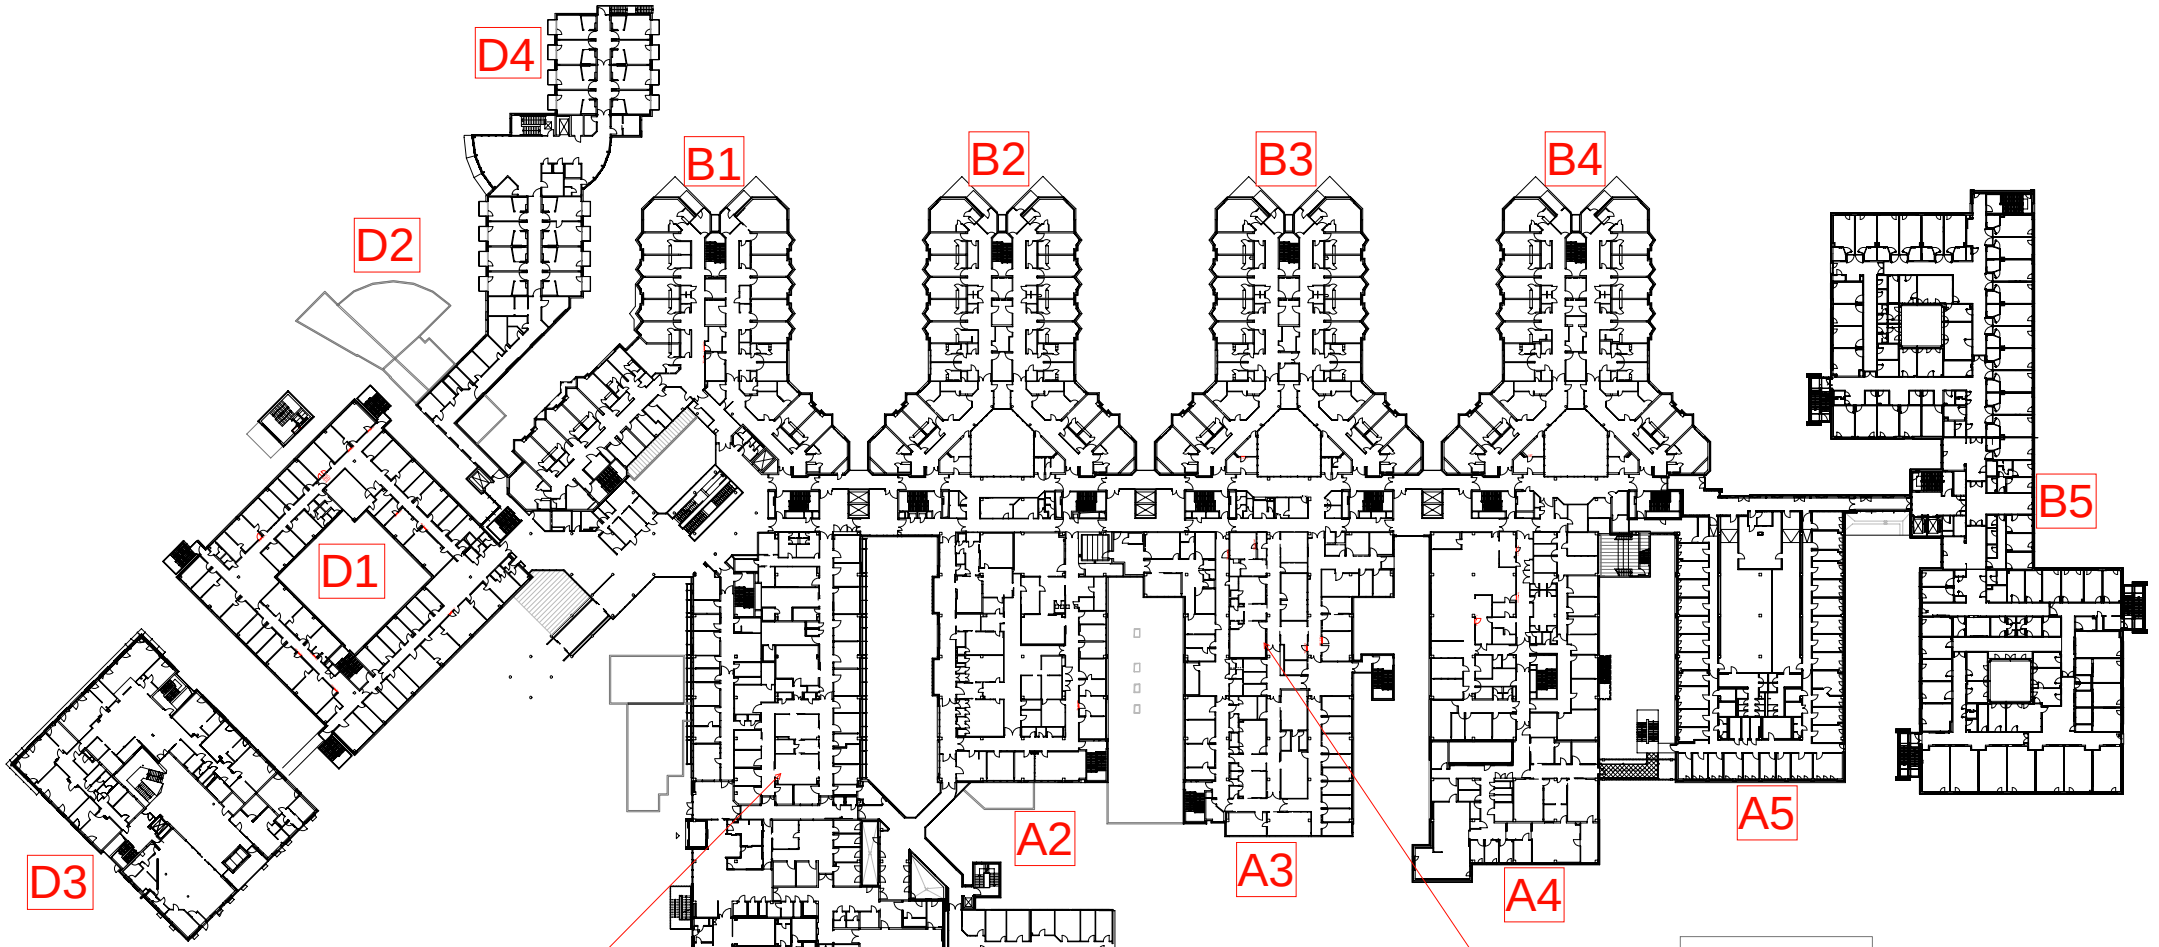

Technikzentrale Dachfläche Bauteil A1

Zugang: Dachfläche, Aufzug, wenige Stufen
Montage: Boden

RLT 46.010 Entbindung
RLT 46.020 Entbindung Zone Entbindung
RLT 46.030 Entbindung Zone Sectio OP
RLT 46.040 Entbindung Zone Schleuse Sectio

Technikzentrale Bauteil A3

Zugang: Aufzug
Montage: Boden

RLT 52.1. Zentrallüftung OP
RLT 52.2. Zentrallüftung OP
RLT 52.010 OP 8
RLT 52.020 OP 9
RLT 52.030 OP 10
RLT 52.040 OP 11
RLT 52.050 OP 12
RLT 52.060 OP 13
RLT 52.070 Nebenräume OP
RLT 52.080 Aufwachraum
RLT 52.110 RLT TAV Decke Rüstplatz 3+4

klinikum OSNABRÜCK

Ebene 1
o.M.
09. Sep. 2026