
Lüftungstechnik Klinikum Osnabrück Geschoss E4

Details zu den Anlagen in der Tabelle "Detailaufstellung Lüftungen" unter den entsprechenden Nummern.

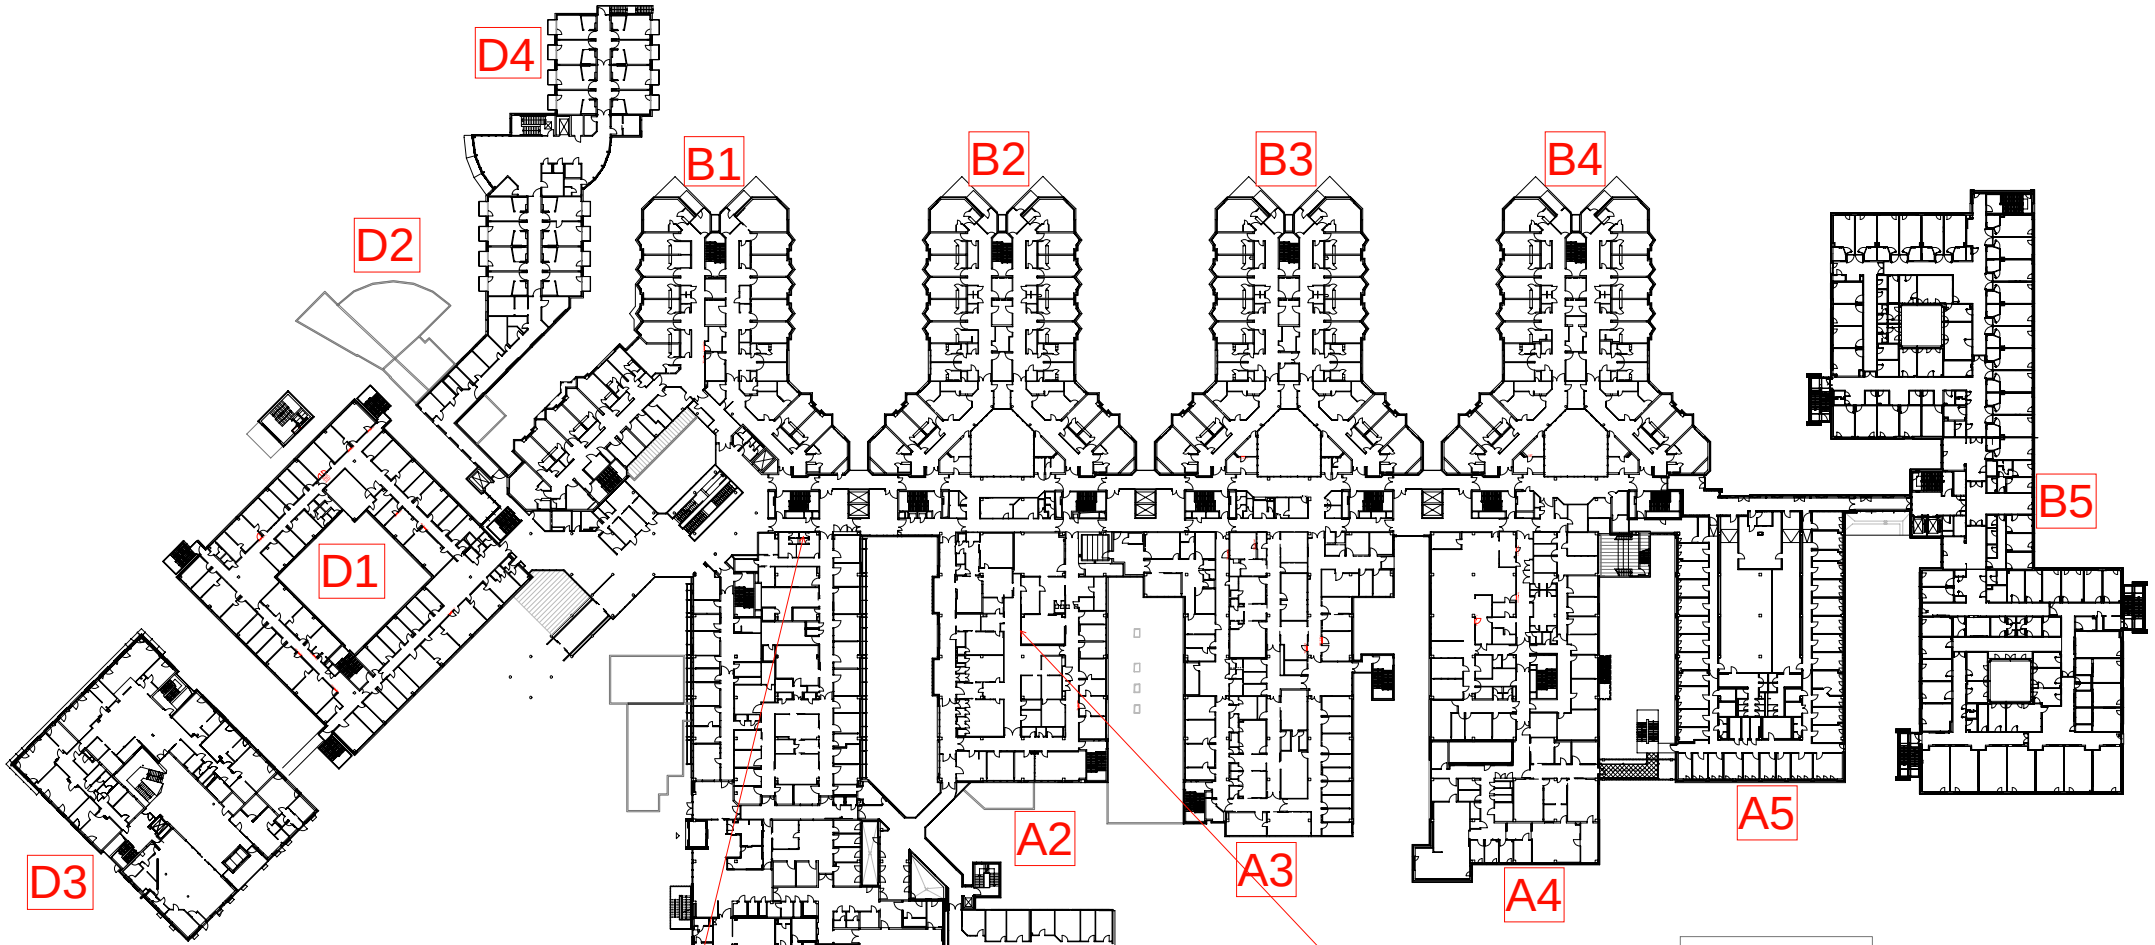

Technikzentrale Bauteil A1

Zugang: Aufzug, Treppen
Montage: Boden

RLT 2 AOP

Technikzentrale Bauteil A2

Zugang: Aufzug, Treppen
Montage: Boden

RLT 51.1 OP Zentralanlage 1
RLT 51.2 OP Zentralanlage 2
RLT 51.010 OP 1
RLT 51.020 OP 2
RLT 51.030 OP 3
RLT 51.040 OP 4
RLT 51.050 OP 5
RLT 51.060 OP 6
RLT 51.070 OP 7
RLT 51 080 OP Nebenräume
RLT 51.090 RLT Versorgungsflur
RLT 51.100 OP Sterilisation
RLT 51.110 OP Nebenräume Technik
RLT 51.120 OP Sterilisation (ZSVA) Umluft Packraum
RLT 51.130 OP Sterilisation (ZSVA) Umluft

klinikum

Ebene 1
o.M.
09. Sep. 2026