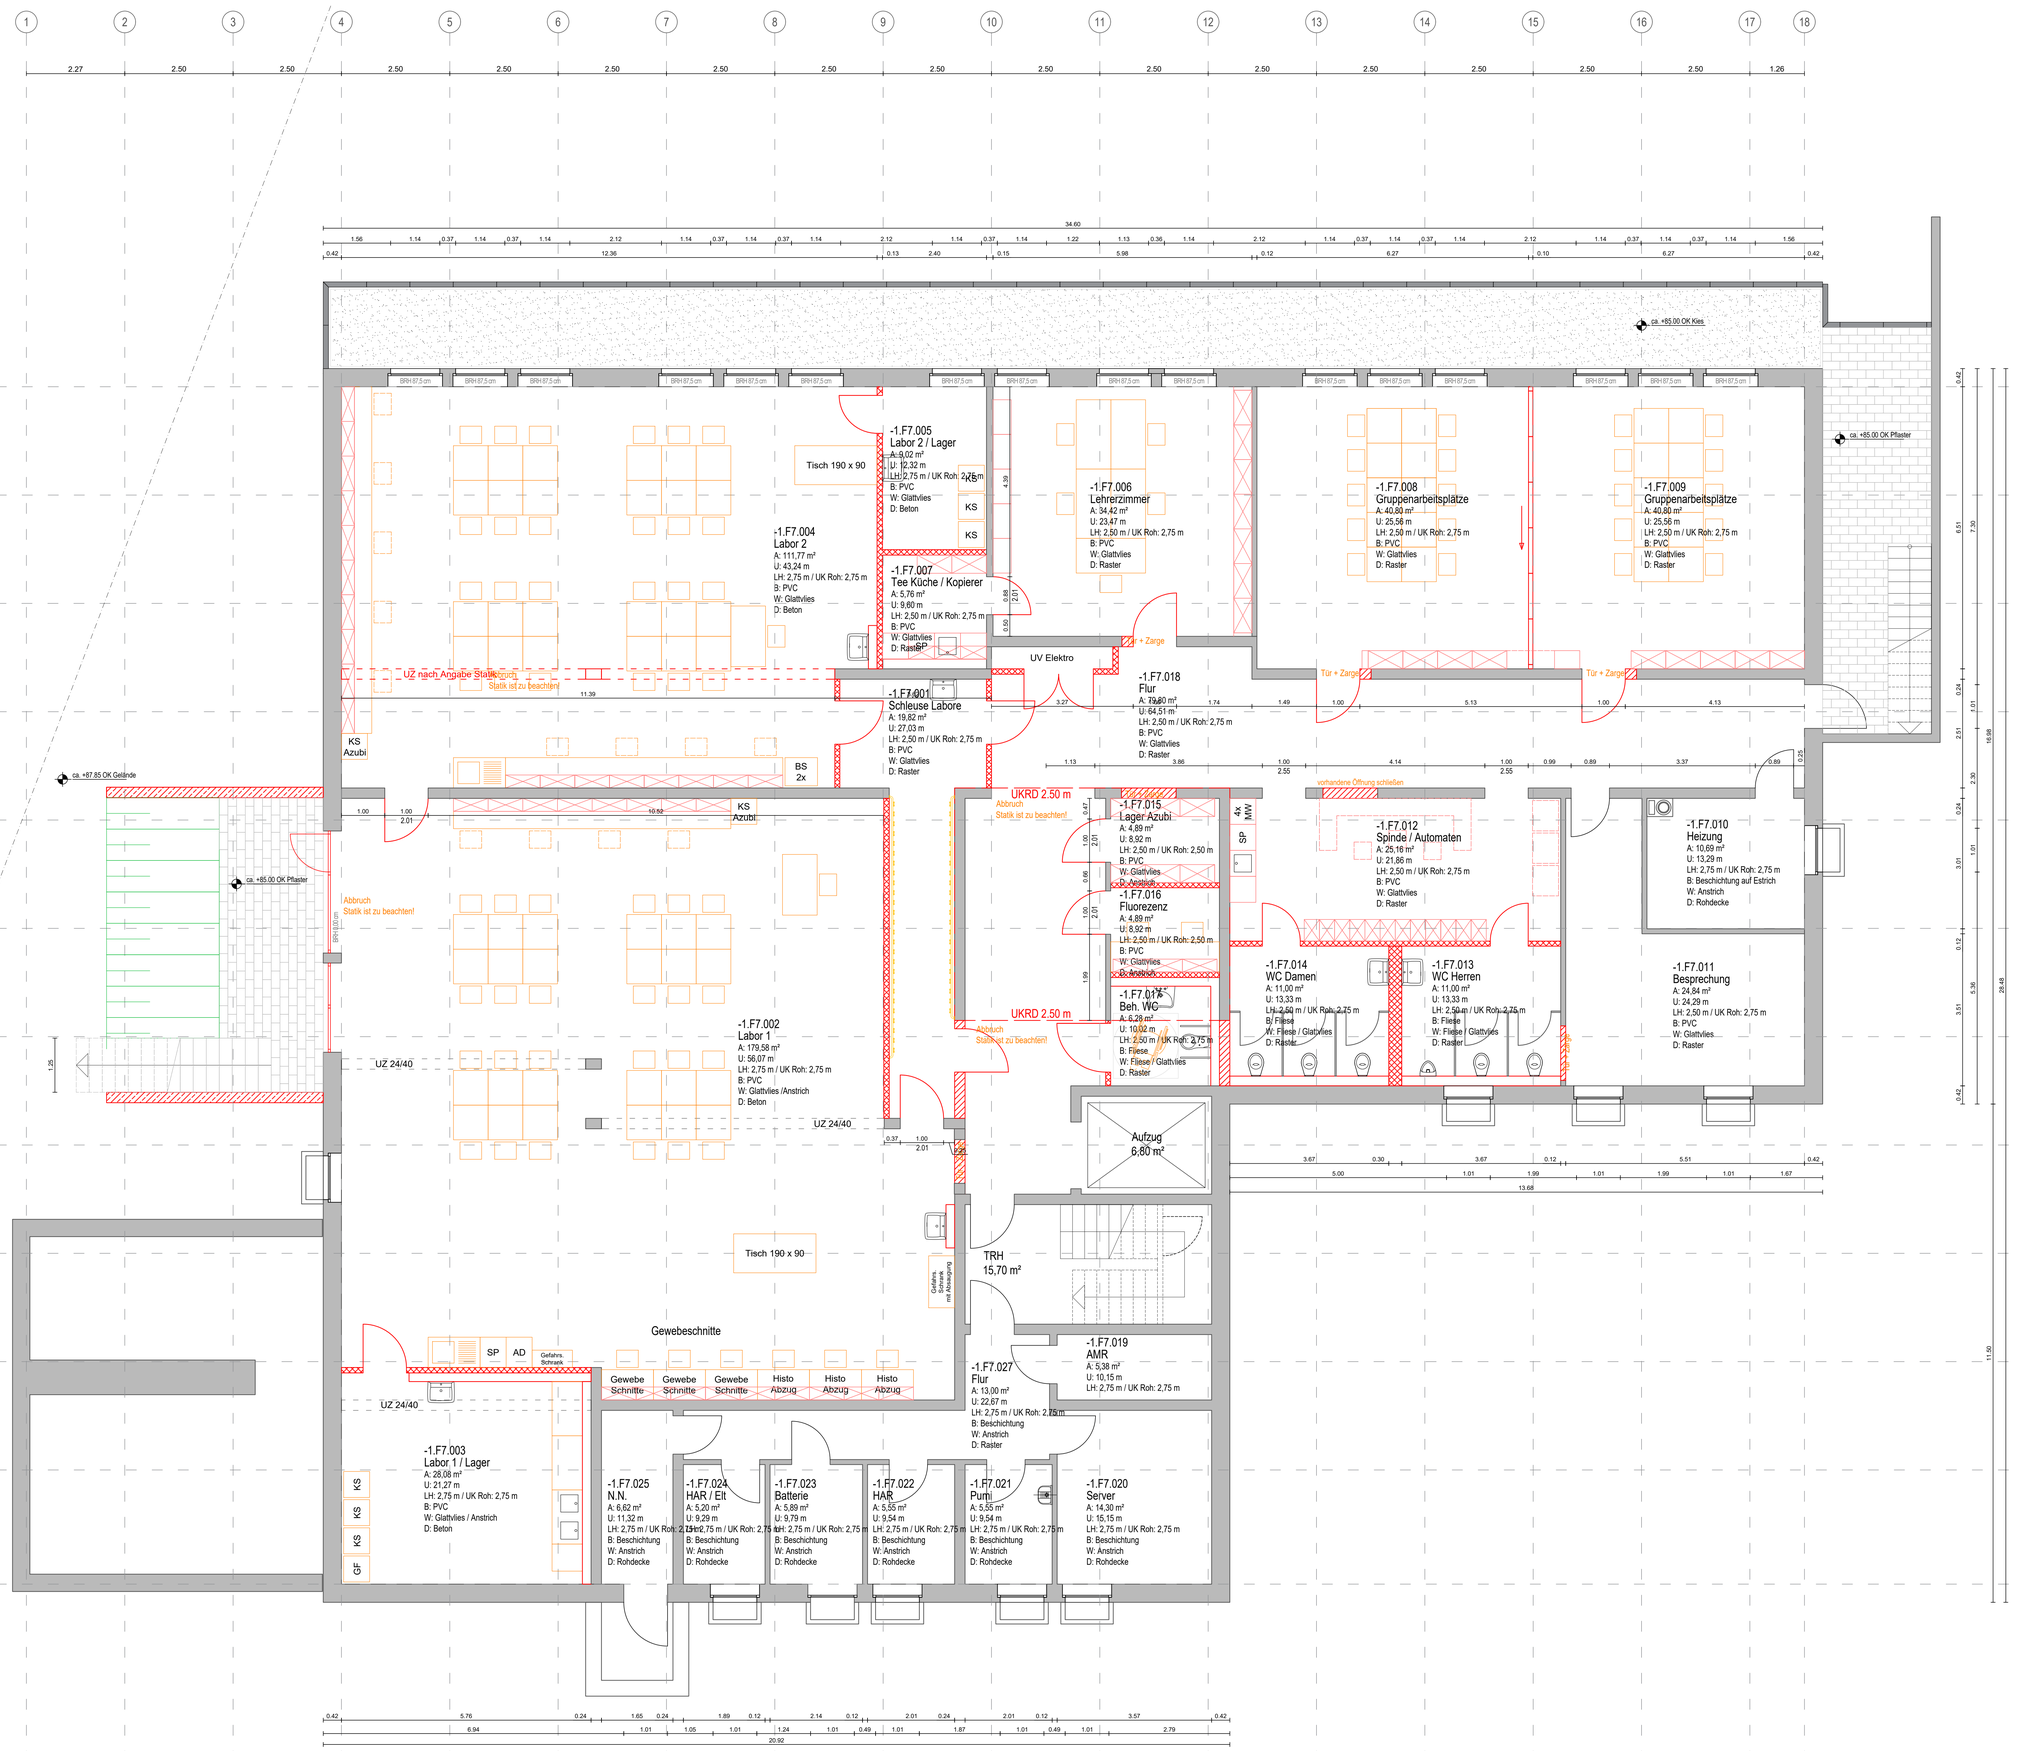



| DARSTELLUNG | | ABKÜRZUNGEN | |
|---|---|---|---|
| | ABBRUCH | RF | ROHFUSSBODEN |
| | BESTAND | FF | FERTIGFUSSBODEN |
| | TROCKENBAUWAND BESTAND | RD | ROHDECKE |
| | BETON NEU | UZ | UNTERZUG |
| | MAUERWERK NEU | ST | STURZ |
| | TROCKENBAUWAND | BR | BRÜSTUNG |
| | FUSSBODENDURCHBRUCH | VK | VORDERKANTE |
| | DECKENDURCHBRUCH | VS | VORSATZSCHALE |
| | WANDDURCHBRUCH | rh | RAUMHOCH |
| | | DF | DEHNFUGE |
| | | TP | TROCKENPUTZ |

BRANDSCHUTZ

BRANDWAND
BAUTEIL F90-A + RAUCHDICHT
BAUTEIL RAUCHDICHT


Sämtliche Maße sind von den Ausführenden verantwortlich zu prüfen!
Dieser Plan gilt nur in Zusammenhang mit der Statik, den Positions-, Schal- und Bewehrungsplänen, den Schlitz- und Durchbruchsplänen sowie den haustechnischen Planungsunterlagen.
Unstimmigkeiten sind der Bauleitung sofort mitzuteilen.
Höhenangaben beziehen sich OKFF bis OK/UK Rohkonstruktion. Schächte sind erst nach Installation und Freigabe durch die Bauleitung zu schließen.

OKFF Erdgeschoss = ±0,00

FREIGEGEBEN / PLANSTAND

BAUHERR | ARCHITEKT

| Index | Ergänzungen/Änderungen | Gez./Gepr. | Datum |
|---|---|---|---|
| e | | | |
| d | | | |
| c | | | |
| b | | | |
| a | | | |

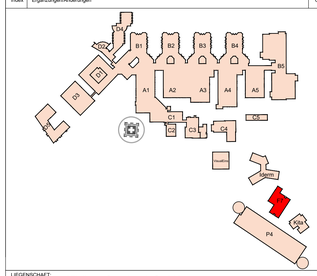



LIEGENSCHAFT:
Klinikum Osnabrück GmbH
Am Finkenhügel 1
49076 Osnabrück
Tel.: 0 54 1 / 4 05 - 0

ANSPRECHPARTNER BAUMANAGEMENT / ARCHITEKT
Dipl. Ing. (FH) Architekt
Gernot Sichorngart
Tel: 0 54 1 / 4 05 - 58 25
Mail: gernot.schoengart@klinikum-os.de


| | | | |
|---|---|---|---|
| PROJEKT-NR.: | 25-002 | FACHBEREICH: | BM |
| EBENE / GEBÄUDE: | Ebene -1 / F7 | STATUS: | BESTAND |
| INHALT: | Grundriss Ebene -1<br>M/Z / MZEB | MASS-STAB: | 1/50 |
| | | BLATTGRÖSSE: | A0 |
| PLAN-NR.: | - | BEARBEITET: | GS |
| LAYOUT-NAME: | GR-E-1-000-ARAB-000 | DATUM: | |
| DATEI: | BM25002-F7-KOS-5-PL-GR-E-1-000-ARAL-000.dwg | INDEX: | 000 |