Schnitt A - A

Wilhelmstraße (K 137)

Deckenerneuerung

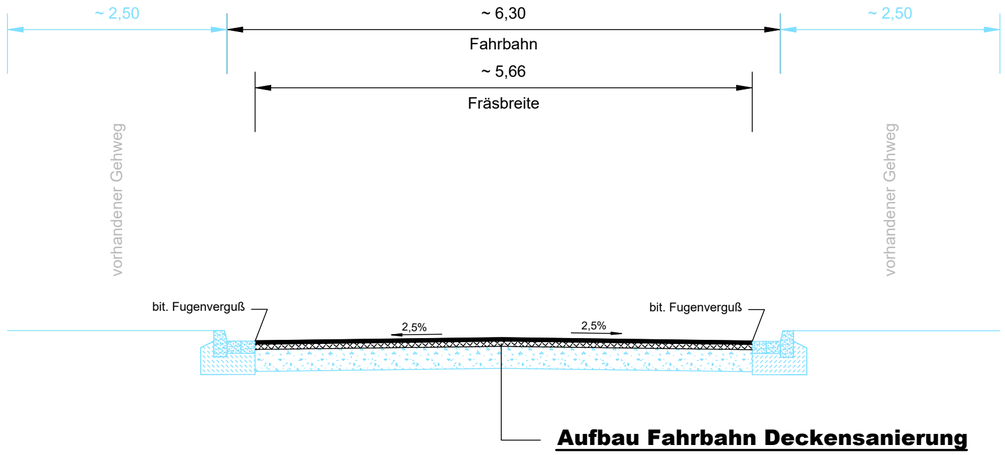

Aufbau Fahrbahn Deckensanierung

-10,0 cm	Profilgerechte Fräsung
4,0 cm	Asphaltdeckschicht AC 11 D S, gem. ZTV Asphalt-StB 26, mit Aufhellung
6,0 cm	Asphaltbinderschicht AC 16 B S, gem. ZTV Asphalt-StB 26
0,0 cm	

Schnitt B - B

Plan (L 244)

Deckenerneuerung inkl. Rinne

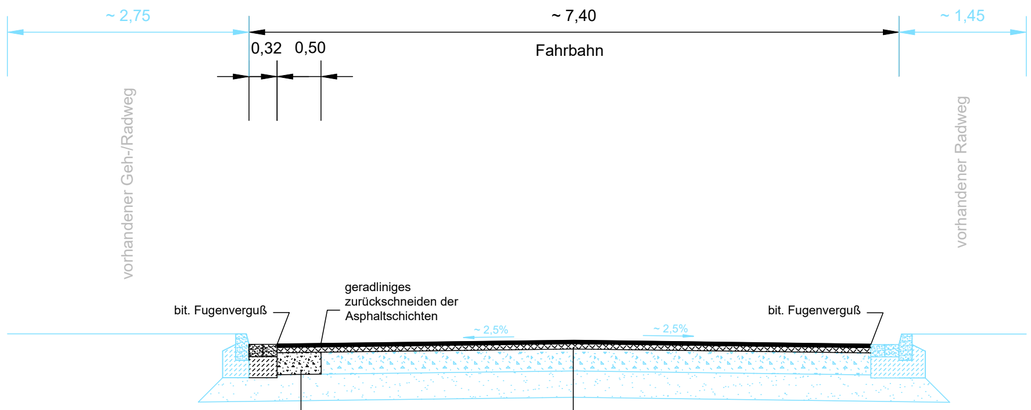

Aufbau Rinnenerneuerung

-10,0 cm	Profilgerechte Fräsung
4,0 cm	Asphaltdeckschicht AC 11 D S, gem. ZTV Asphalt-StB 26, mit Aufhellung
6,0 cm	Asphaltbinderschicht AC 16 B S, gem. ZTV Asphalt-StB 26
25,0 cm	Asphalttragschicht AC 32 TS gem. ZTV Asphalt-StB 26
~ 10,0 cm	Schottertragschicht ZTV-SoB-StB 20 (Tab. 1/Zeile 1)
	E_{v2} ≥ 150 MPa (Dpr ≥ 103%) - nach Erfordernis
~ 35,0 cm	

Aufbau Fahrbahn Deckensanierung

-10,0 cm	Profilgerechte Fräsung
4,0 cm	Asphaltdeckschicht AC 11 D S, gem. ZTV Asphalt-StB 26, mit Aufhellung
6,0 cm	Asphaltbinderschicht AC 16 B S, gem. ZTV Asphalt-StB 26
0,0 cm	

Der Plan wurde auf Grundlage der automatisierten Liegenschaftskarte und dem örtlichen Aufmaß erstellt.
Die Lagegenauigkeit der Flurstücksgrenzen und Gebäude ist durch die Qualität der ALKIS Daten bedingt.

Änderungsindex	Nr.	Datum	Name	Art der Änderung

Diese Zeichnung darf ohne unsere Genehmigung weder nachgeahmt, vervielfältigt, noch dritten vorgelegt oder ausgehändigt werden. Gesetz zum Schutz des geistigen Eigentums BGB § 823.

Auftraggeber	**Stadt Husum** **Zingel 10** **25813 Husum**
Planersteller	WASSER- UND VERKEHRS - KONTOR INGENIEURWISSEN FÜR DAS BAUWESEN INGENIEURE KRÜGER & KOY Havelstraße 33 · 24539 Neumünster T. 04321 . 260 270 · F. 04321 . 260 27 99 www.wvk.sh · info@wvk.sh

Lagebezug: ETRS89-UTM, Zone 32 EPSG-Code: 25832 Höhenbezug: DHHN 2016, m. ü. NHN (Normalhöhennull)

Bauentwurf

	Datum	Name
bearbeitet:	11.11.2026	K.Behrend
gezeichnet:	11.11.2026	M.Schröder
geprüft:	11.11.2026	C.Krüger

Stadt Husum
Deckensanierung Osttangente

Projekt-Nr.: 126.4101	Maßstab: 1 : 50	Regelquerschnitte	Anlage: 14.1 Blatt: 01