Süderstraße
Süderstraße
Plan
Z 209-10
Z 214-10
Z 240
Z 241-30
Plan
Absperrschranken
Z 241-30
Z 240
Z 267
Ludwig-Nissen-Straße
Ludwig-Nissen-Straße
Abtreppung nach Frässgang herstellen
Einbahnstraße aufheben
Einbahnstraße aufheben
Einbahnstraße
Z 220-20
Z 220-10
Z 357
Z 222
Z 209-30
Z 112
Z 267
Z 240
Z 241-30
Z 112
Z 209-30
Herzog-Adolf-Straße
Danckwerthstraße
Plan
Plan
Linien-verkehr frei
Z 1026-32
Z 250
Z 241-30
Z 240
FLSA wird außer Betrieb gesetzt

Der Plan wurde auf Grundlage der automatisierten Liegenschaftskarte und dem örtlichen Aufmaß erstellt.
Die Lagegenauigkeit der Flurstücksgrenzen und Gebäude ist durch die Qualität der ALKIS Daten bedingt.

© GeoBasis-DE/LVermGeo SH
(WWW.LVermGeoSH.Schleswig-holstein.de)

Änderungsindex	Nr.	Datum	Name	Art der Änderung

Diese Zeichnung darf ohne unsere Genehmigung weder nachgeahmt, vervielfältigt, noch dritten vorgelegt oder ausgehändigt werden. Gesetz zum Schutz des geistigen Eigentums BGB § 823.

Auftraggeber	**Stadt Husum** **Zingel 10** **25813 Husum**
Planersteller	WASSER- UND VERKEHRS - KONTOR INGENIEURWISSEN FÜR DAS BAUWESEN INGENIEURE KRÜGER & KOY Havelstraße 33 · 24539 Neumünster T. 04321 . 260 270 · F. 04321 . 260 27 99 www.wvk.sh · info@wvk.sh

Lagebezug: ETRS89-UTM, Zone 32 EPSG-Code: 25832 Höhenbezug: DHHN 2016, m. ü. NHN (Normalhöhennull)

Ausführungsplanung

	Datum	Name
bearbeitet:	11.11.2026	K. Behrend
gezeichnet:	11.11.2026	M. Schröter
geprüft:	11.11.2026	C. Krüger

Stadt Husum
Deckensanierung Osttangente

Projekt-Nr.: 126.4101 Maßstab: 1 : 500 Verkehrszeichenplan BA 1 Anlage: 16.6 Blatt: 01

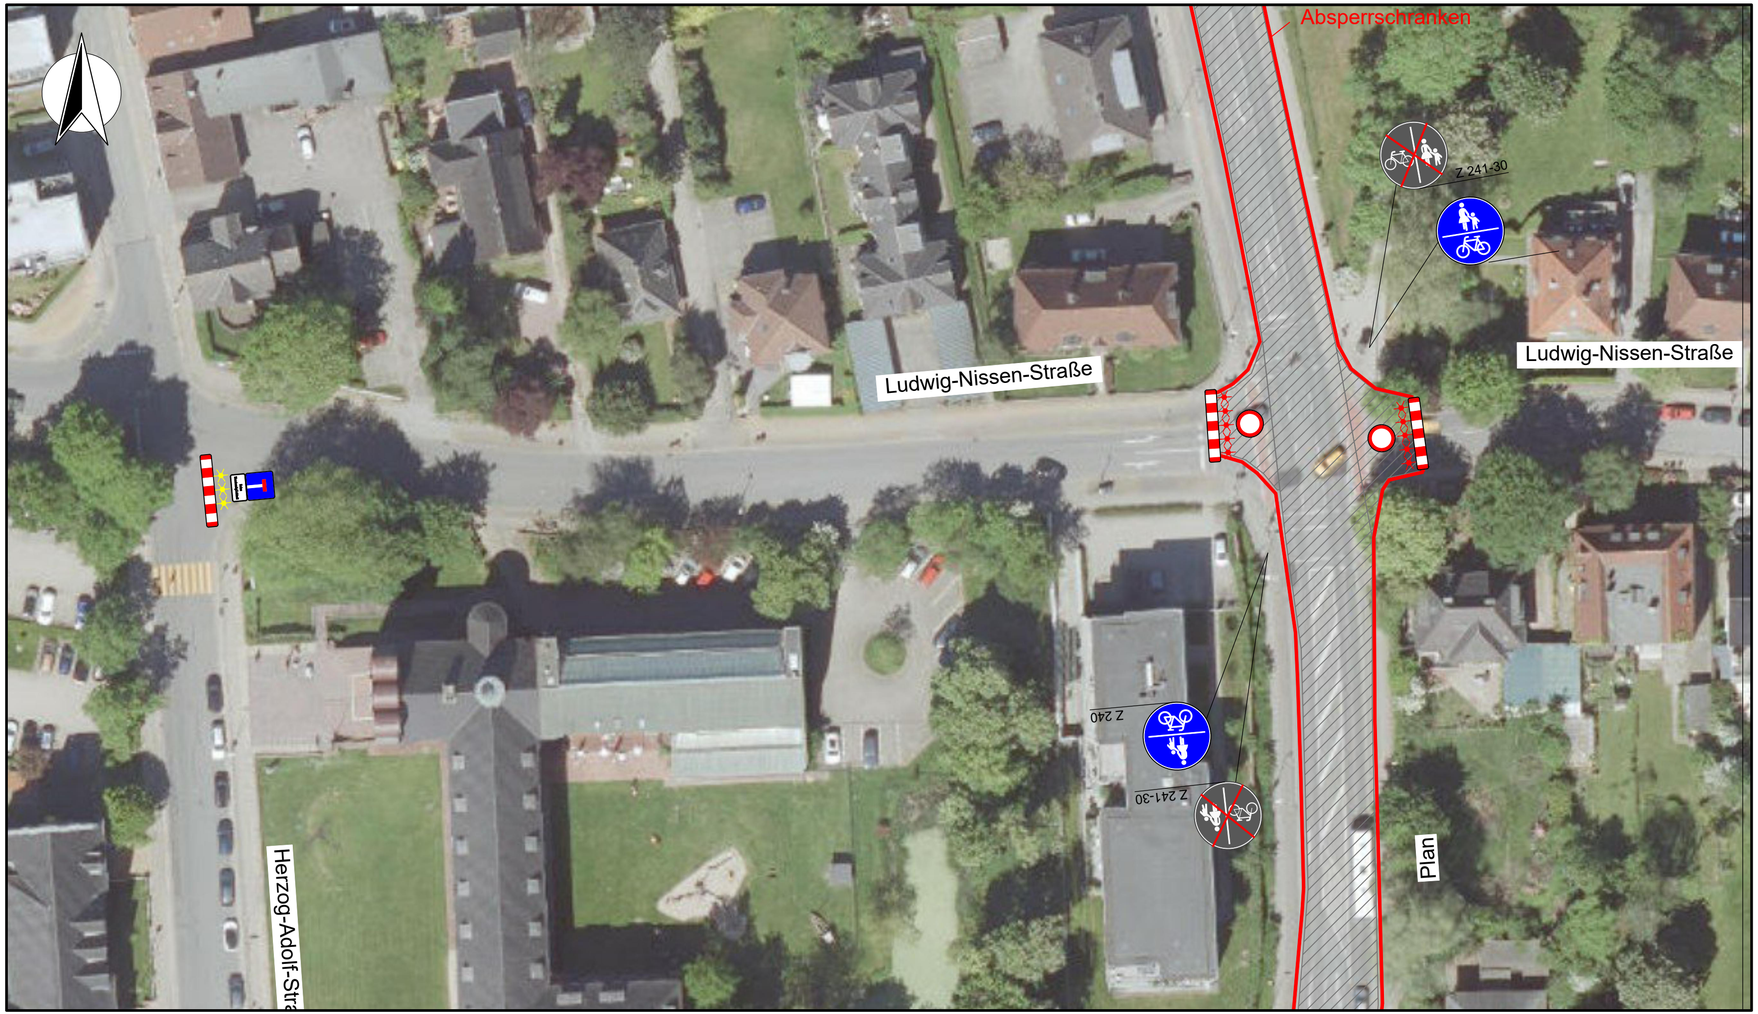

Der Plan wurde auf Grundlage der automatisierten Liegenschaftskarte und dem örtlichen Aufmaß erstellt.
Die Lagegenauigkeit der Flurstücksgrenzen und Gebäude ist durch die Qualität der ALKIS Daten bedingt.

© GeoBasis-DE/LVermGeo SH
(WWW.LVermGeoSH.Schleswig-holstein.de)

Änderungsindex	Nr.	Datum	Name	Art der Änderung

Diese Zeichnung darf ohne unsere Genehmigung weder nachgeahmt, vervielfältigt, noch dritten vorgelegt oder ausgehändigt werden. Gesetz zum Schutz des geistigen Eigentums BGB § 823.

Auftraggeber	**Stadt Husum** **Zingel 10** **25813 Husum**
Planersteller	WASSER- UND VERKEHRS - KONTOR INGENIEURWISSEN FÜR DAS BAUWESEN INGENIEURE KRÜGER & KOY Havelstraße 33 · 24539 Neumünster T. 04321 . 260 270 · F. 04321 . 260 27 99 www.wvk.sh · info@wvk.sh

Lagebezug: ETRS89-UTM, Zone 32 EPSG-Code: 25832 Höhenbezug: DHHN 2016, m. ü. NHN (Normalhöhennull)

Ausführungsplanung

	Datum	Name
bearbeitet:	11.11.2026	K. Behrend
gezeichnet:	11.11.2026	M. Schröter
geprüft:	11.11.2026	C. Krüger

Stadt Husum
Deckensanierung Osttangente

Projekt-Nr.: 126.4101	Maßstab: 1 : 500	Verkehrszeichenplan BA 1	Anlage: 16.6 Blatt: 02



Der Plan wurde auf Grundlage der automatisierten Liegenschaftskarte und dem örtlichen Aufmaß erstellt.
Die Lagegenauigkeit der Flurstücksgrenzen und Gebäude ist durch die Qualität der ALKIS Daten bedingt.

© GeoBasis-DE/LVermGeo SH
(WWW.LVermGeoSH.Schleswig-holstein.de)

Änderungsindex	Nr.	Datum	Name	Art der Änderung

Diese Zeichnung darf ohne unsere Genehmigung weder nachgeahmt, vervielfältigt, noch dritten vorgelegt oder ausgehändigt werden. Gesetz zum Schutz des geistigen Eigentums BGB § 823.

Auftraggeber	**Stadt Husum** **Zingel 10** **25813 Husum**
Planersteller	WASSER- UND VERKEHRS - KONTOR INGENIEURWISSEN FÜR DAS BAUWESEN INGENIEURE KRÜGER & KOY Havelstraße 33 · 24539 Neumünster T. 04321 . 260 270 · F. 04321 . 260 27 99 www.wvk.sh · info@wvk.sh

Lagebezug: ETRS89-UTM, Zone 32 EPSG-Code: 25832 Höhenbezug: DHHN 2016, m. ü. NHN (Normalhöhennull)

Ausführungsplanung

	Datum	Name
bearbeitet:	11.11.2026	K. Behrend
gezeichnet:	11.11.2026	M. Schröter
geprüft:	11.11.2026	C. Krüger

Stadt Husum
Deckensanierung Osttangente

Projekt-Nr.: 126.4101 Maßstab: 1 : 500 Verkehrszeichenplan BA 2 Anlage: 16.6 Blatt: 03



Der Plan wurde auf Grundlage der automatisierten Liegenschaftskarte und dem örtlichen Aufmaß erstellt.
Die Lagegenauigkeit der Flurstücksgrenzen und Gebäude ist durch die Qualität der ALKIS Daten bedingt.

© GeoBasis-DE/LVermGeo SH
(www.lvermgeosh.schleswig-holstein.de)

Änderungsindex	Nr.	Datum	Name	Art der Änderung

Diese Zeichnung darf ohne unsere Genehmigung weder nachgeahmt, vervielfältigt, noch dritten vorgelegt oder ausgehändigt werden. Gesetz zum Schutz des geistigen Eigentums BGB § 823.

Auftraggeber	**Stadt Husum** **Zingel 10** **25813 Husum**
Planersteller	WASSER- UND VERKEHRS - KONTOR INGENIEURBÜROS FÜR DAS BAUWESEN RAUHFUSS · KRUSE & KÜK Havelstraße 33 · 24539 Neumünster T. 04321 . 260 270 · F. 04321 . 260 27 99 www.wvk.sh · info@wvk.sh

Lagebezug: ETRS89-UTM, Zone 32 EPSG-Code: 25832 Höhenbezug: DHHN 2016, m. ü. NHN (Normalhöhennull)

Ausführungsplanung

	Datum	Name
bearbeitet:	11.11.2026	K. Behrend
gezeichnet:	11.11.2026	M. Schröter
geprüft:	11.11.2026	C. Krüger

Stadt Husum
Deckensanierung Osttangente

Projekt-Nr.: 126.4101 Maßstab: 1 : 500 Verkehrszeichenplan BA 3 Anlage: 16.6 Blatt: 04