
ANBAUERNEUERUNG FEUERWACHE

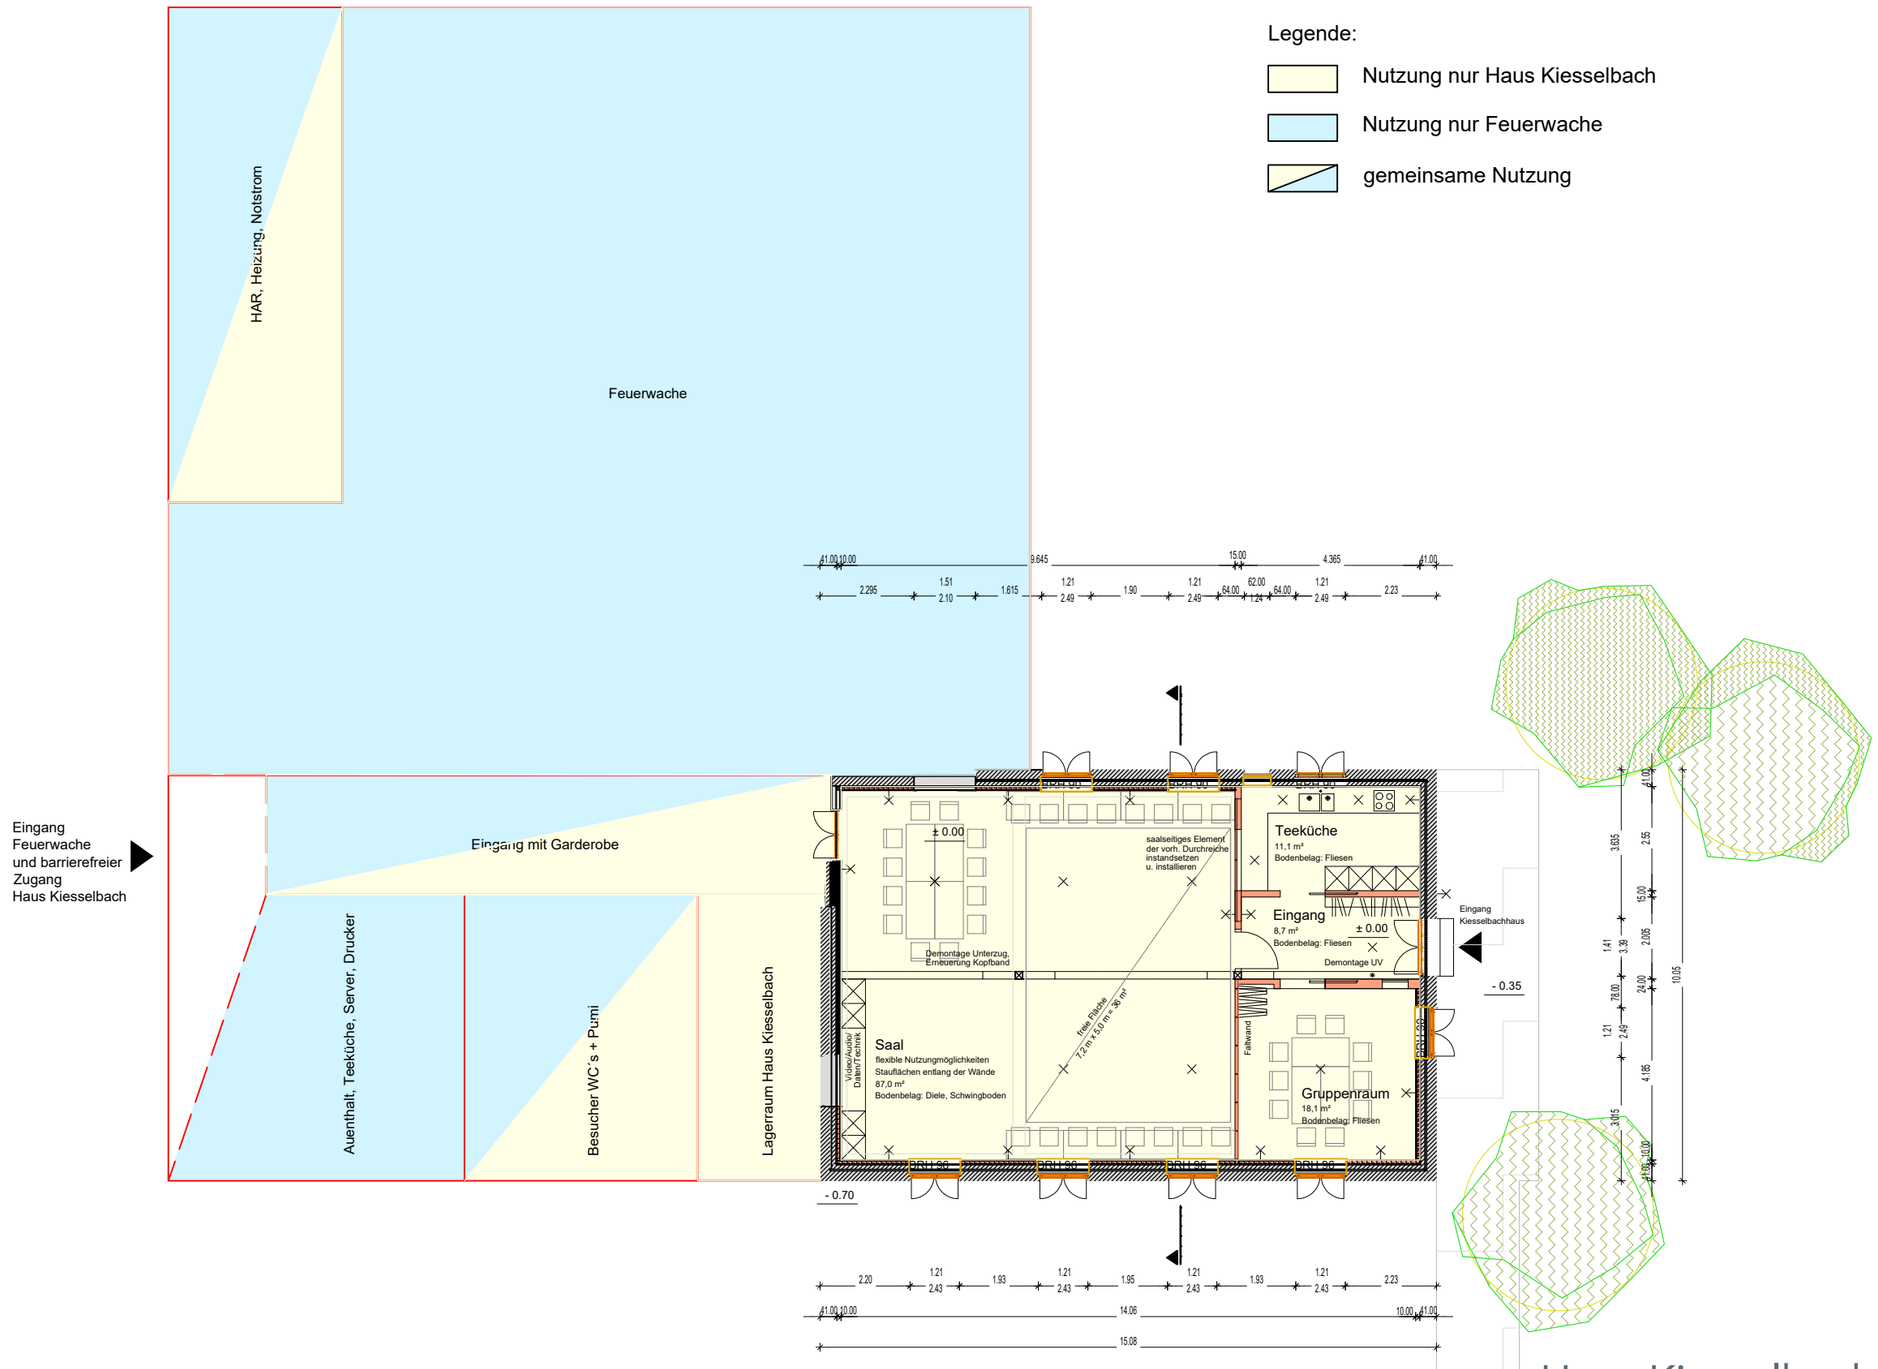

Haus Kiesselbach und Feuerwache Schobüll
Alte Dorfstraße 2 und 2a, 25813 Husum
M 1:150

Datum 19.11.2026