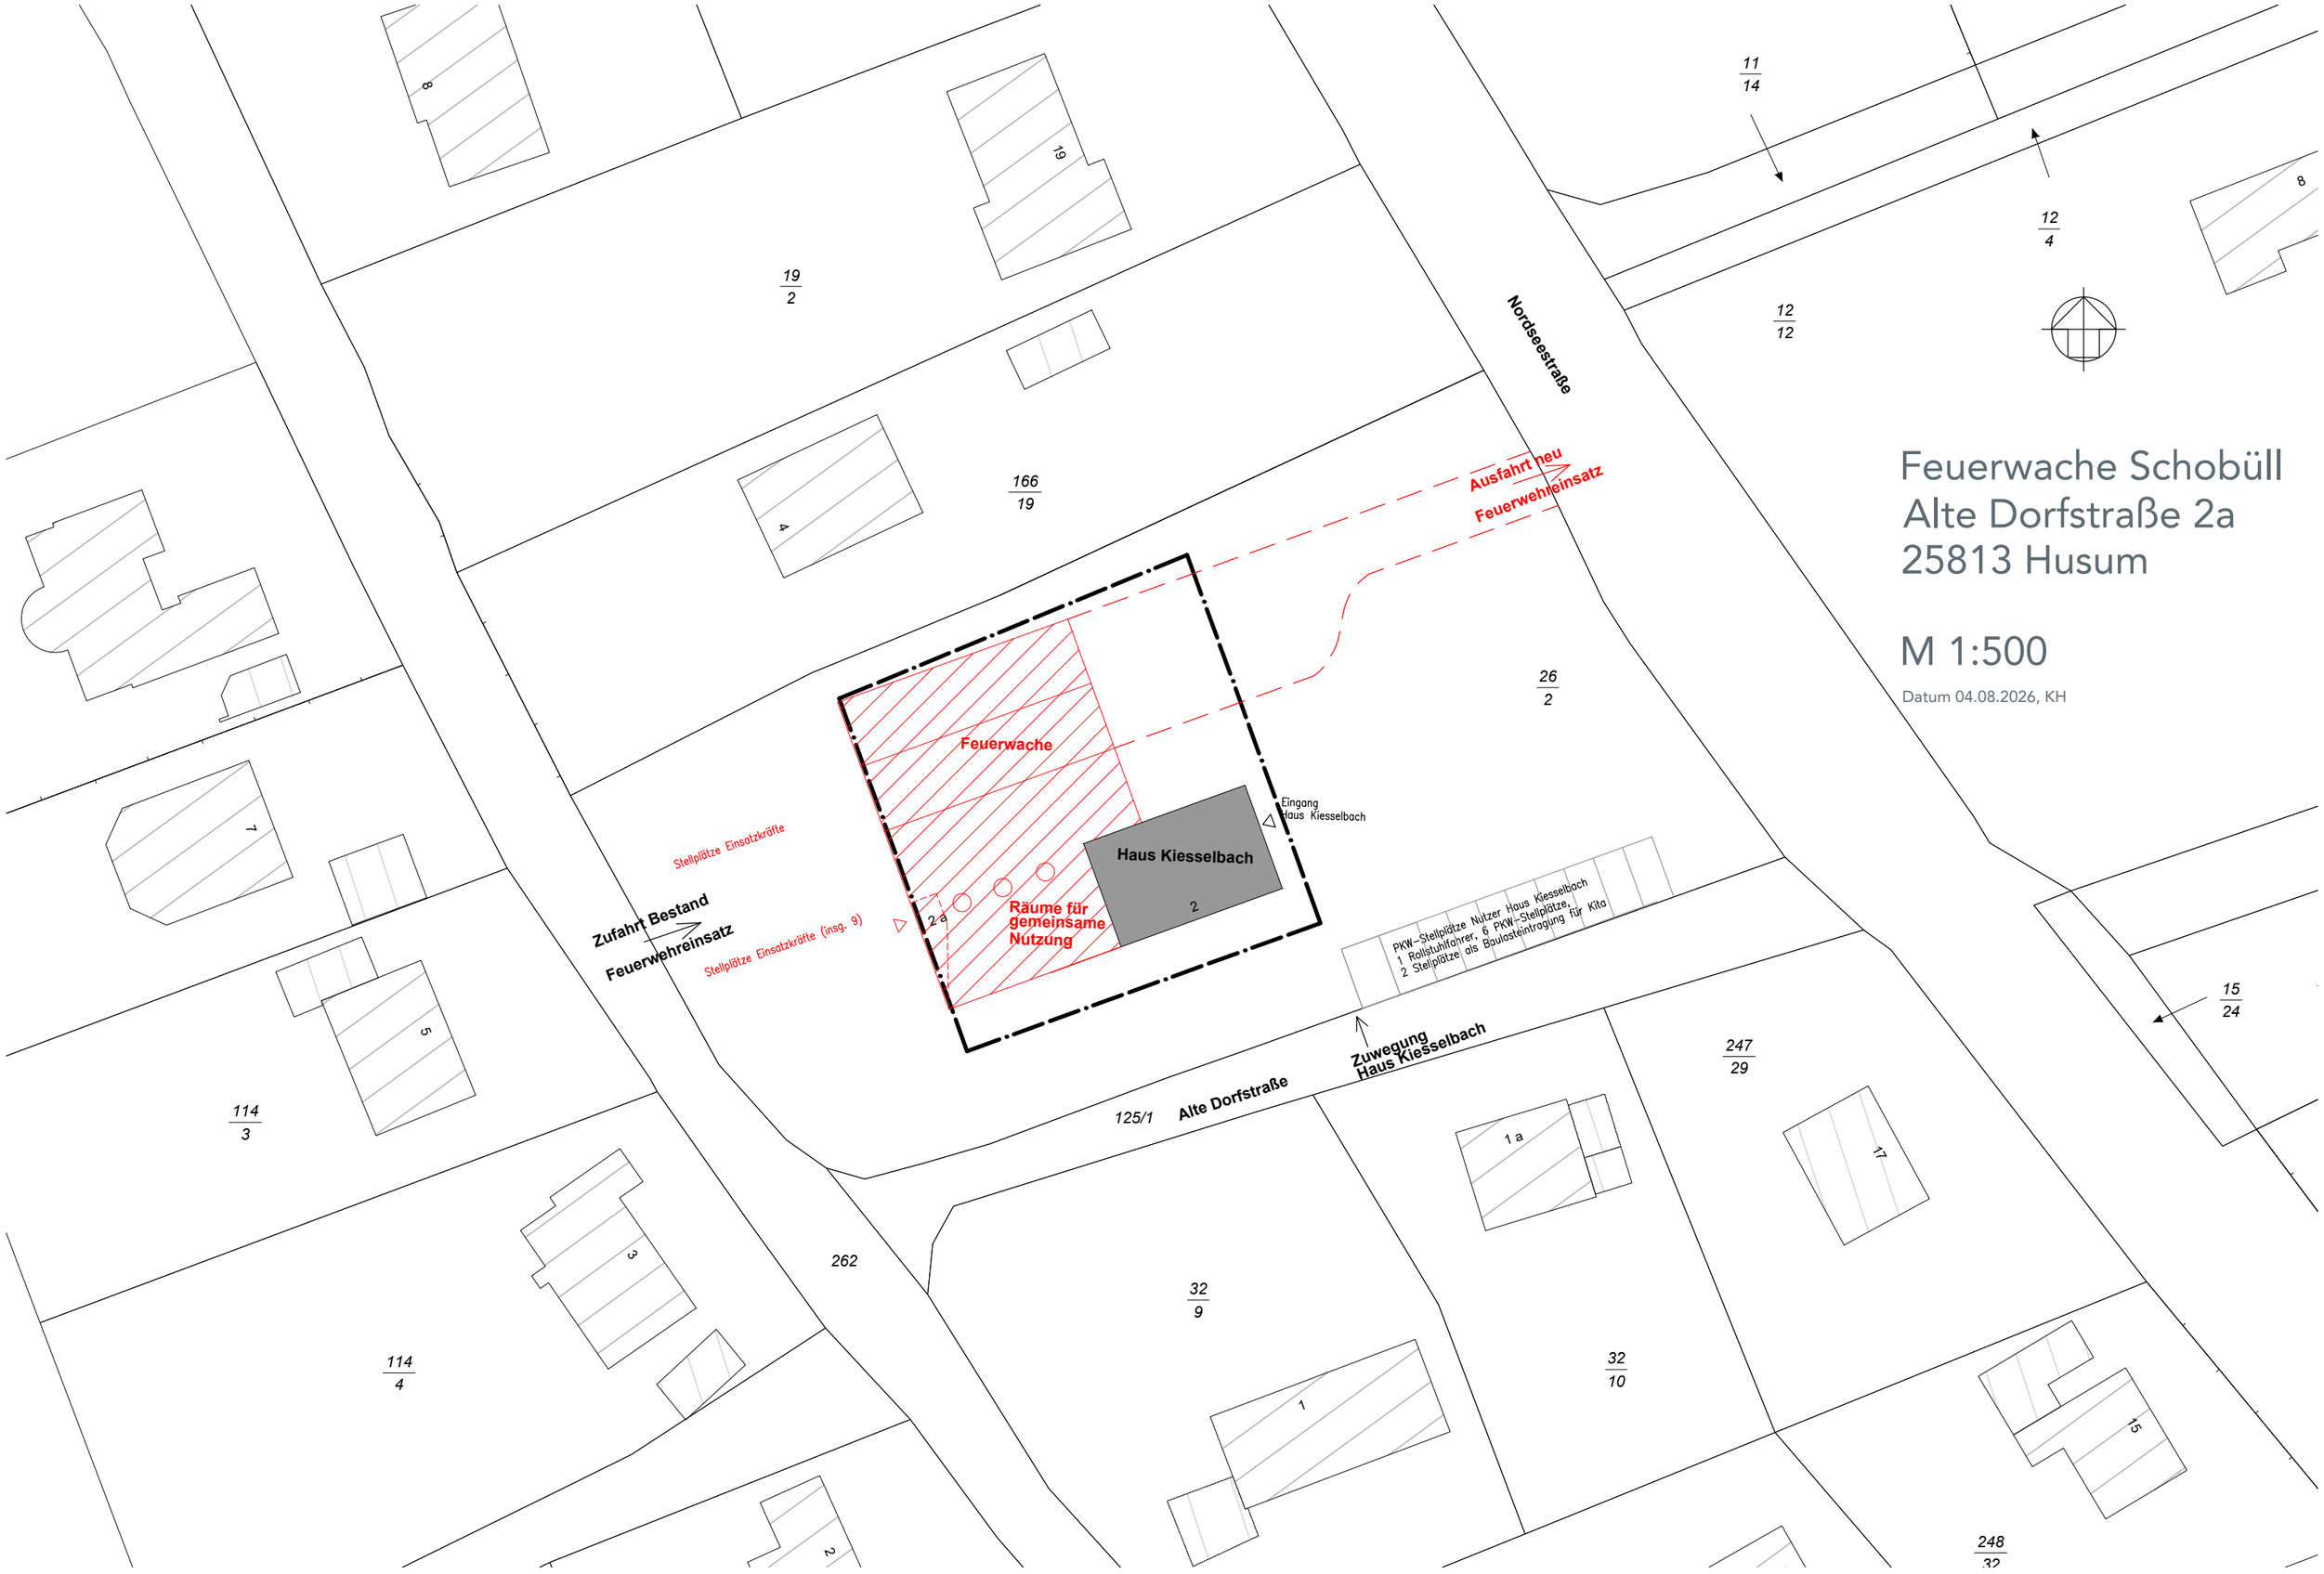
Feuerwache Schobüll
Alte Dorfstraße 2a
25813 Husum
M 1:500
Datum 04.08.2026, KH
Nordseestraße
Alte Dorfstraße
Ausfahrt neu
Feuerwehreinsatz
Feuerwache
Haus Kiesselbach
Eingang Haus Kiesselbach
Räume für gemeinsame Nutzung
Stellplätze Einsatzkräfte
Stellplätze Einsatzkräfte (insg. 9)
Zufahrt Bestand
Feuerwehreinsatz
PKW-Stellplätze Nutzer Haus Kiesselbach
1 Rollstuhlfahrer, 6 PKW-Stellplätze,
2 Stellplätze als Baulasteintragung für Kita
Zuwegung Haus Kiesselbach
19/2
166/19
26/2
11/14
12/4
12/12
15/24
114/3
114/4
125/1
262
32/9
32/10
247/29
248/32
8
19
4
7
5
3
2
2 a
1
1 a
17
15