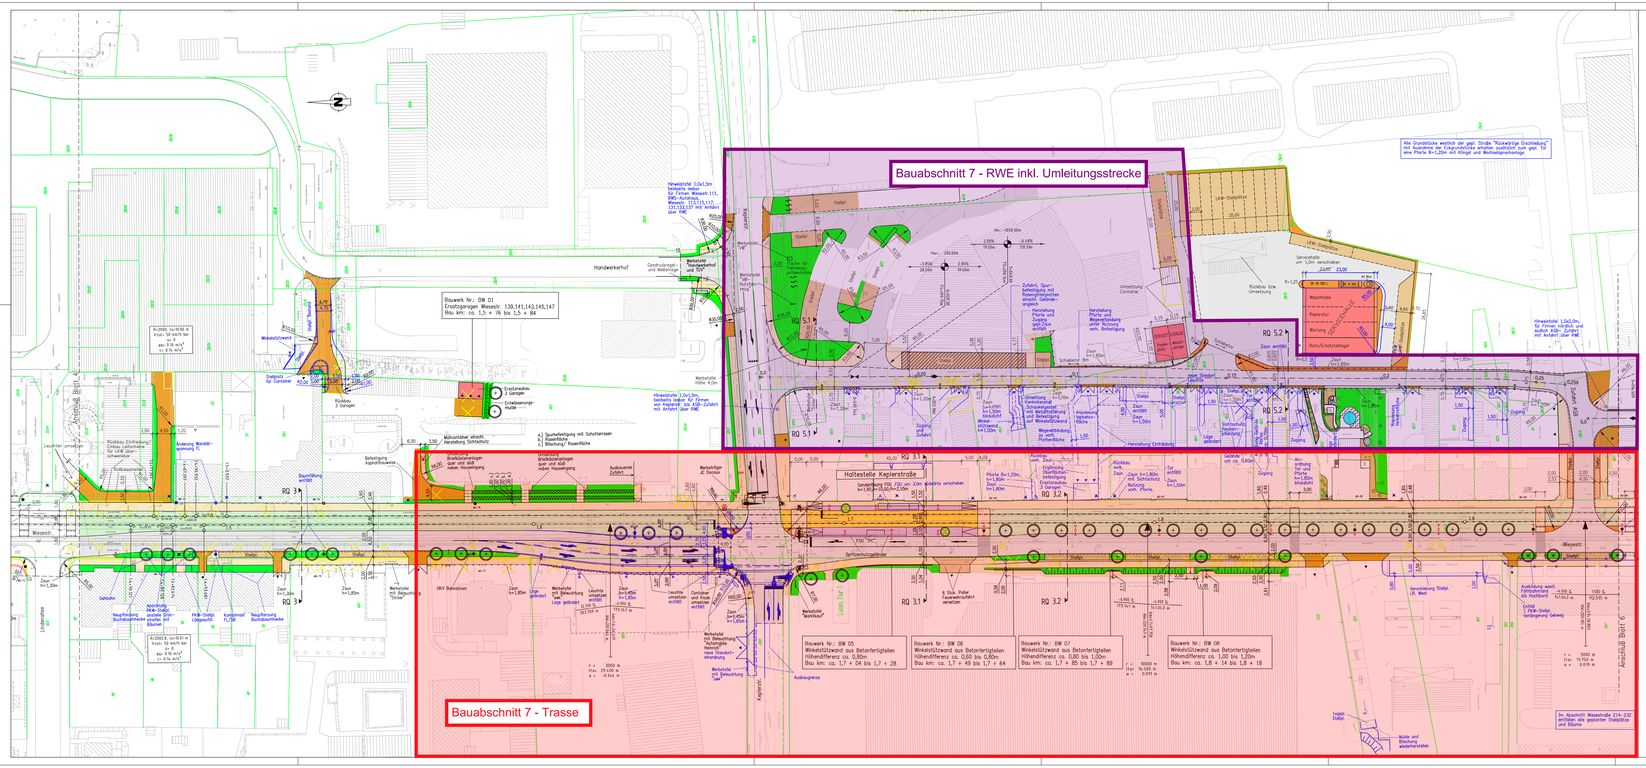

Zeichenerklärung:

- Fahrbahn
- Gehbahn
- Parkfläche
- Anpassung Parkfläche
- Grünfläche
- Schotterrasen
- Zufahrt
- Querungsangebot für Fußgänger
- Haltestelle mit Rampen
- Anpassung Haltestelle
- Verkehrsinsel
- Bankett
- Gebäude geplant
- Besonderer Bahnkörper, Rasengleis Übernahme IPP vom 12.05.2011
- Besonderer Bahnkörper, Pflasterbereich Übernahme IPP vom 12.05.2011
- Besonderer Bahnkörper, Schotterbereich Übernahme IPP vom 12.05.2011
- Gelaschte mit Stationierung und Parametern Übernahme IPP vom 23.09.2011
- Lage Regelquerschnitte
- Längsneigungsbrechpunkt mit Parametern Übernahme IPP vom 27.05.2011
- Fahrbahnachse Rückwärtige Erschließung mit Stationierung, Hochpunkt und Tiefpunkt
- Neigungsbrechpunkt mit Stationierung, Gefälle, Länge und Halbmesser – Rückwärtige Erschließung
- Fußgängerfurt LSA
- Hochbord/ abgesenkter Bord
- gepl. Zaun/ Stützwand
- Haltestelle
- Rückbau
- vorh. Baumstandort / Baumfällung
- gepl. Baumstandort
- Fahrradbügel/ Sitzblöcke
- Fahnenmast
- Treppenanlage
- Fahrleitungsmast (Beton-, Stahlmast)
- Wandbefestigung Fahrleitung
- Kombinierter Fahrleitungsmast (Beton-, Stahlmast) mit Straßenbeleuchtung
- Kombinierter Fahrleitungsmast (Beton-, Stahlmast) mit Lichtsignalgeber
- Kombinierter Fahrleitungsmast (Stahlmast) mit Straßenbeleuchtung und Lichtsignalgeber
- Kombinierter Mast Straßenbeleuchtung mit Lichtsignalgeber
- Kombinierter Mast Straßenbeleuchtung mit Lichtsignalausleger
- Straßenbeleuchtungsmast
- LSA – Rohrmast
- LSA – Auslegermast
- LSA – Mast mit Überkopfsignal (Erzeugnis Straßenbeleuchtungsmast)

M2–14 Nummer der Wandbefestigung Fahrleitung
M2–12 Nummer des Fahrleitungsmastes
M3 Nummer des LSA– Mastes
FGU "PC" Fahrgastunterstand Philip Cox
OKV oberirdischer Kabelverteiler
RWE **Rückwärtige Erschließung**
FL **Fahrleitung**
SB **Straßenbeleuchtung**



Nr.	Art der Änderung	Datum	Name
e	Einfall Stellplätze und ggf. Einbrüche westl. Straßenseite Wiesenstraße 214 – 232	04.03.2013	OJ/Bu
d	Änderung entfallende Baumfällung bei Nr. 182	20.09.2012	OJ/Bu
c	Südlicher und westlicher Fahrbahnrand einzeln, Wohnhäuser geändert	31.08.2012	OJ/Bu
c	Einfall gepflanzter Stellplätze und Bäume von Bau 5+6 bis Bau 7+8+9	31.08.2012	OJ/Bu
c	Einfall Grünstreifen bei Wiesenstraße 176/178 einschließlich Änderung FL	31.08.2012	OJ/Bu
c	Zufahrt Wiesenstraße 137 und 139/ 141/ 143/ 145 /147 geändert	31.08.2012	OJ/Bu
c	nördlicher Arm Knoten Keplerstraße südwärts verschoben	31.08.2012	OJ/Bu
c	Einfügung Hinweistexte für Firmen mit Anbahn RWE	31.08.2012	OJ/Bu
c	FGU straßenwärtige Haltestelle Keplerstraße südwärts verschoben	31.08.2012	OJ/Bu
c	Maßnahmen an Grundstücken mit RWE geändert und ergänzt	31.08.2012	OJ/Bu
c	Lagebindung Servicehalle Firma Glöner	31.08.2012	OJ/Bu
c	Änderungen Parkplatz Flurstück 62/1 und 68/1 eingearbeitet	31.08.2012	OJ/Bu
c	Legende ergänzt	31.08.2012	OJ/Bu

Maßnahmenträger: geprüft:

Gerauer Verkehrsbetriebe GmbH
Ein Unternehmen der Stadtwerke Gera AG
Zeitzbergstraße 3
07551 Gera
Telefon: (0365) 7390-0
Telefax: (0365) 7390-139

Datum Unterschrift

Generalplaner: ifp MANAGEMENT
Zeitzbergstr. 3 · 07551 Gera
www.ifp-management.de
Tel. 0365 73 90 425
Fax 0365 73 90 424
Ingenieurgesellschaft für Projektmanagement mbH

Projektsteuerung: ifp MANAGEMENT
Zeitzbergstr. 3 · 07551 Gera
www.ifp-management.de
Tel. 0365 73 90 425
Fax 0365 73 90 424
Ingenieurgesellschaft für Projektmanagement mbH

geprüft: Datum Unterschrift

geprüft: Datum Unterschrift

Fachplaner Straßenplanung, Leitungsbetreu- und Koordinierung:

Ingenieurbüro Clauß
Ng. Gerda Gen. Ing.-Büro Kirchner GmbH
STRASSEN- UND TIEFBAU • PLANUNG UND BAUÜBERWACHUNG
Leipziger Landstraße 1 • Straße 2 • 07546 Gera
Tel. (0365) 8004414 / 16 und 7152728
Fax (0365) 8004413 / E-Mail: info@ib-clauss.de

	Datum	Zeichen
bearbeitet	12.08.2011	Clauß
gezeichnet	12.08.2011	Bähr
geprüft	12.08.2011	gez. Clauß

Planfeststellung – 1.Planänderung

Baumaßnahme mit Erbverbindung:
Stadtbahnprogramm Gera
TA 2.2 Heinrichsbrücke bis Gleisdr. Wiesestraße

Unterlage Nr.: 7
Blatt-Nr.: 5
Reg.-Nr.:
Maßstab: 1 : 500

Bezirksstr.:
L a g e p l a n 5
Lindenallee bis Nr. 191

Akt.-Nr.: BIC-4-223-5-1-05-a

Maßnahmenträger: Gerauer Verkehrsbetrieb GmbH

Genehmigt:

Ralf Thalmann
Vorsitzender der Geschäftsführer

Gera, den