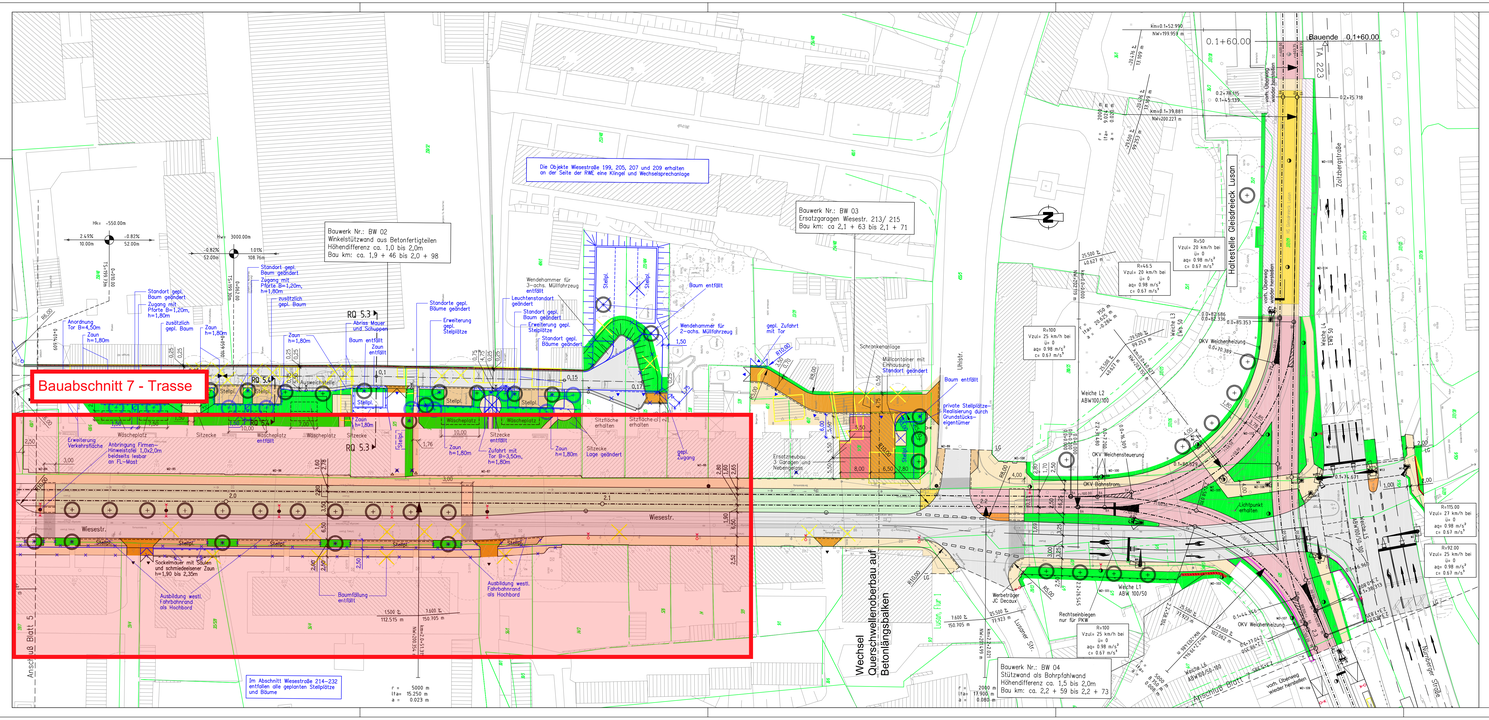

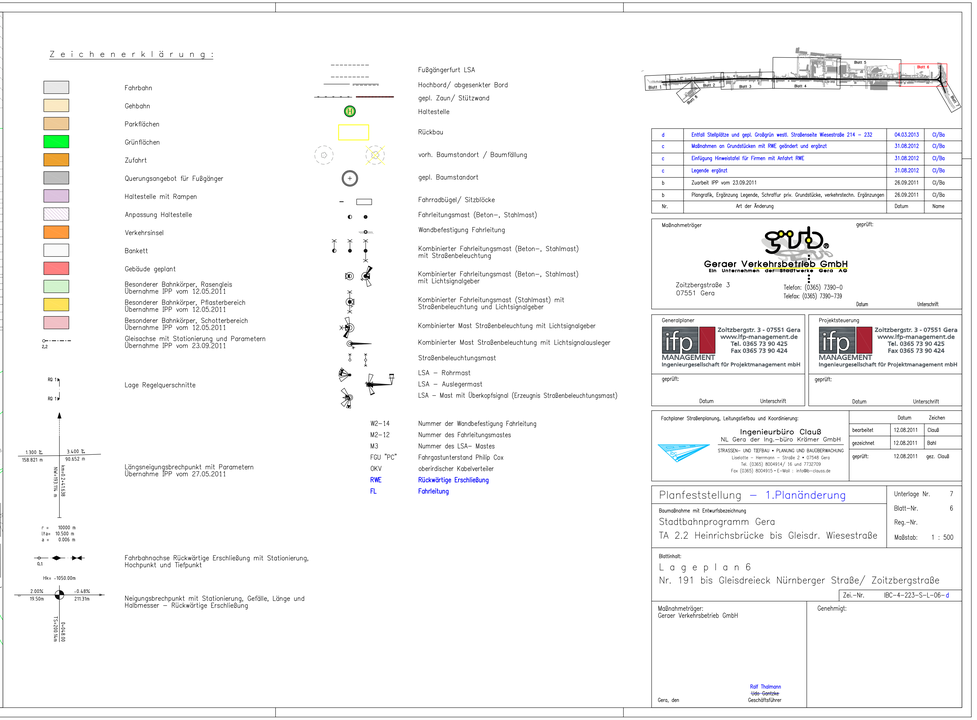

d	Entfall Stellplätze und gepl. Grünfläche westl. Straßenseite Weesestraße 214 – 232	04.03.2013	CJ/Bo
c	Maßnahmen an Grundstücken mit RWE geändert und ergänzt	31.08.2012	CJ/Bo
c	Einfügung Hinweistafel für Firmen mit Anfahrt RWE	31.08.2012	CJ/Bo
c	Legende ergänzt	31.08.2012	CJ/Bo
b	Zusrbeit IPP vom 23.09.2011	26.09.2011	CJ/Bo
b	Plangrafik, Ergänzung Legende, Schraffur priv. Grundstücke, verkehrstechn. Ergänzungen	26.09.2011	CJ/Bo
Nr.	Art der Änderung	Datum	Name

Maßnahmeträger

geprüft:

Gerauer Verkehrsbetrieb GmbH
Ein Unternehmen der Stadtwerke Gera AG
Zeitzbergstraße 3
07551 Gera
Telefon: (0365) 7390–0
Telefax: (0365) 7390–739

Datum Unterschrift

Generalplaner

ifp MANAGEMENT
Ingenieurgesellschaft für Projektmanagement mbH
Zeitzbergstr. 3 • 07551 Gera
www.ifp-management.de
Tel. 0365 73 90 425
Fax 0365 73 90 424

Projektsteuerung

ifp MANAGEMENT
Ingenieurgesellschaft für Projektmanagement mbH
Zeitzbergstr. 3 • 07551 Gera
www.ifp-management.de
Tel. 0365 73 90 425
Fax 0365 73 90 424

geprüft: Datum Unterschrift

geprüft: Datum Unterschrift

Fachplaner Straßenplanung, Leitungsbetreu und Koordinierung

Ingenieurbüro Clauß
NL Gera der Ing.–büro Krämer GmbH
STRASSEN– UND TIEFBAU • PLANUNG UND BAUÜBERWACHUNG
Liebknecht – Heermann – Straße 2 • 07548 Gera
Tel. (0365) 8004214/ 16 und 7737019
Fax (0365) 8004215 • E–Mail: info@ib–clauss.de

	Datum	Zeichen
bearbeitet	12.08.2011	Clauß
gezeichnet	12.08.2011	Bahl
geprüft:	12.08.2011	ger. Clauß

Planfeststellung – 1.Planänderung

Baumaßnahme mit Entwurfsbezeichnung
Stadtbahnprogramm Gera
TA 2.2 Heinrichsbrücke bis Gleisdr. Wiesestraße

Unterlage Nr. 7
Blatt–Nr. 6
Reg.–Nr.
Maßstab: 1 : 500

Blattinhalt:
L a g e p l a n 6
Nr. 191 bis Gleisdreieck Nürnberger Straße/ Zoitzbergstraße

Ze.–Nr. IBC–4–223–S–L–06–d

Maßnahmeträger:
Gerauer Verkehrsbetrieb GmbH

Genehmigt:

Ralf Thalmann
Udo Gentzler
Geschäftsführer

Gera, den