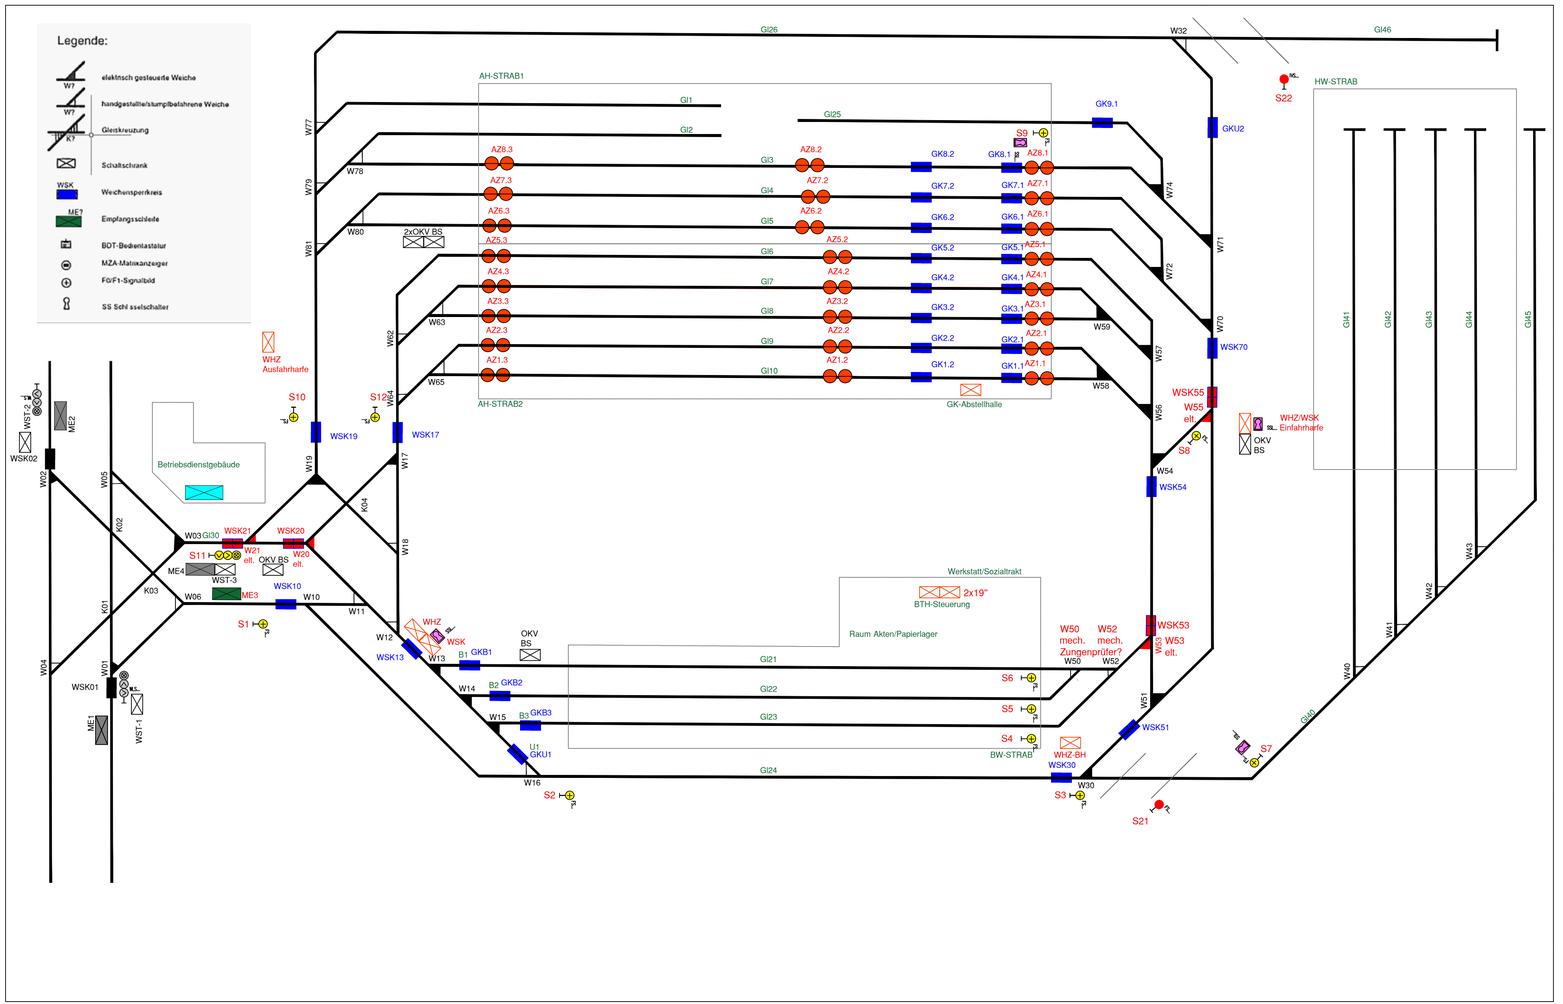


Legende BH– Steuerung

- MS.. Signalstandort IV
- MS.. PL.. Signalstandort Bahn
- SSL ... Schlüsselschalter
- AZ1.1 Achszähler/ z.B. Frauscher
- WSK30 Weichensperrkreis W30 (Bestand)
- GK1 Gleiskreis 1 (Bestand)
- WSK21 Weichensperrkreis W30 (Neubau)
- Leitstelle / Funk / Monitor
- elt. Antrieb nachrüsten (Contec)
- W50 mech. Zungenprüfer — mech. WA– Zungenprüfer nachrüsten?
- ME3 VETAG Schleife 2,5m
- OKV BS OKV Bahnstrom – Bestand

GVB Verkehrs- und Betriebsgesellschaft Gera mbH

IBK Ingenieurbüro
Ing.-Büro Karsten Klös GmbH
Langengasse 44
99955 Kutzleben
Tel.: 036041/549 522
Fax: 03212/1121 847
eMail: buero-ibk@web.de

Stand	26.10.2026
Phase	Konzeption
Zeichnungs-Nr.	24–120

Nr.	Art der Änderung	Datum	Name

Bauherr: GVB Verkehrs– und Betriebsgemeinschaft Gera
Bauvorhaben: Erneuerung Betriebshofsteuerung
Straße: Zoitzbergstraße 3
(Nächster Ort): BH GVB Gera

Unterlage
Blatt Nr. 1 von 1
Reg.Nr. Vers. 08

	Datum	Zeichen
bearbeitet	26.10.2026	KKL
gezeichnet	26.10.2026	KKL
geprüft	26.10.2026	

Benennung

Signale und Gleiskomponenten

Schemaplan Neubau – Vers. 08

Maßstab ohne

Ort, Datum — Stempel, Unterschrift

Ort, Datum — Stempel, Unterschrift

Ort, Datum — Stempel, Unterschrift

Ort, Datum — Stempel, Unterschrift