


# Kellergeschoss

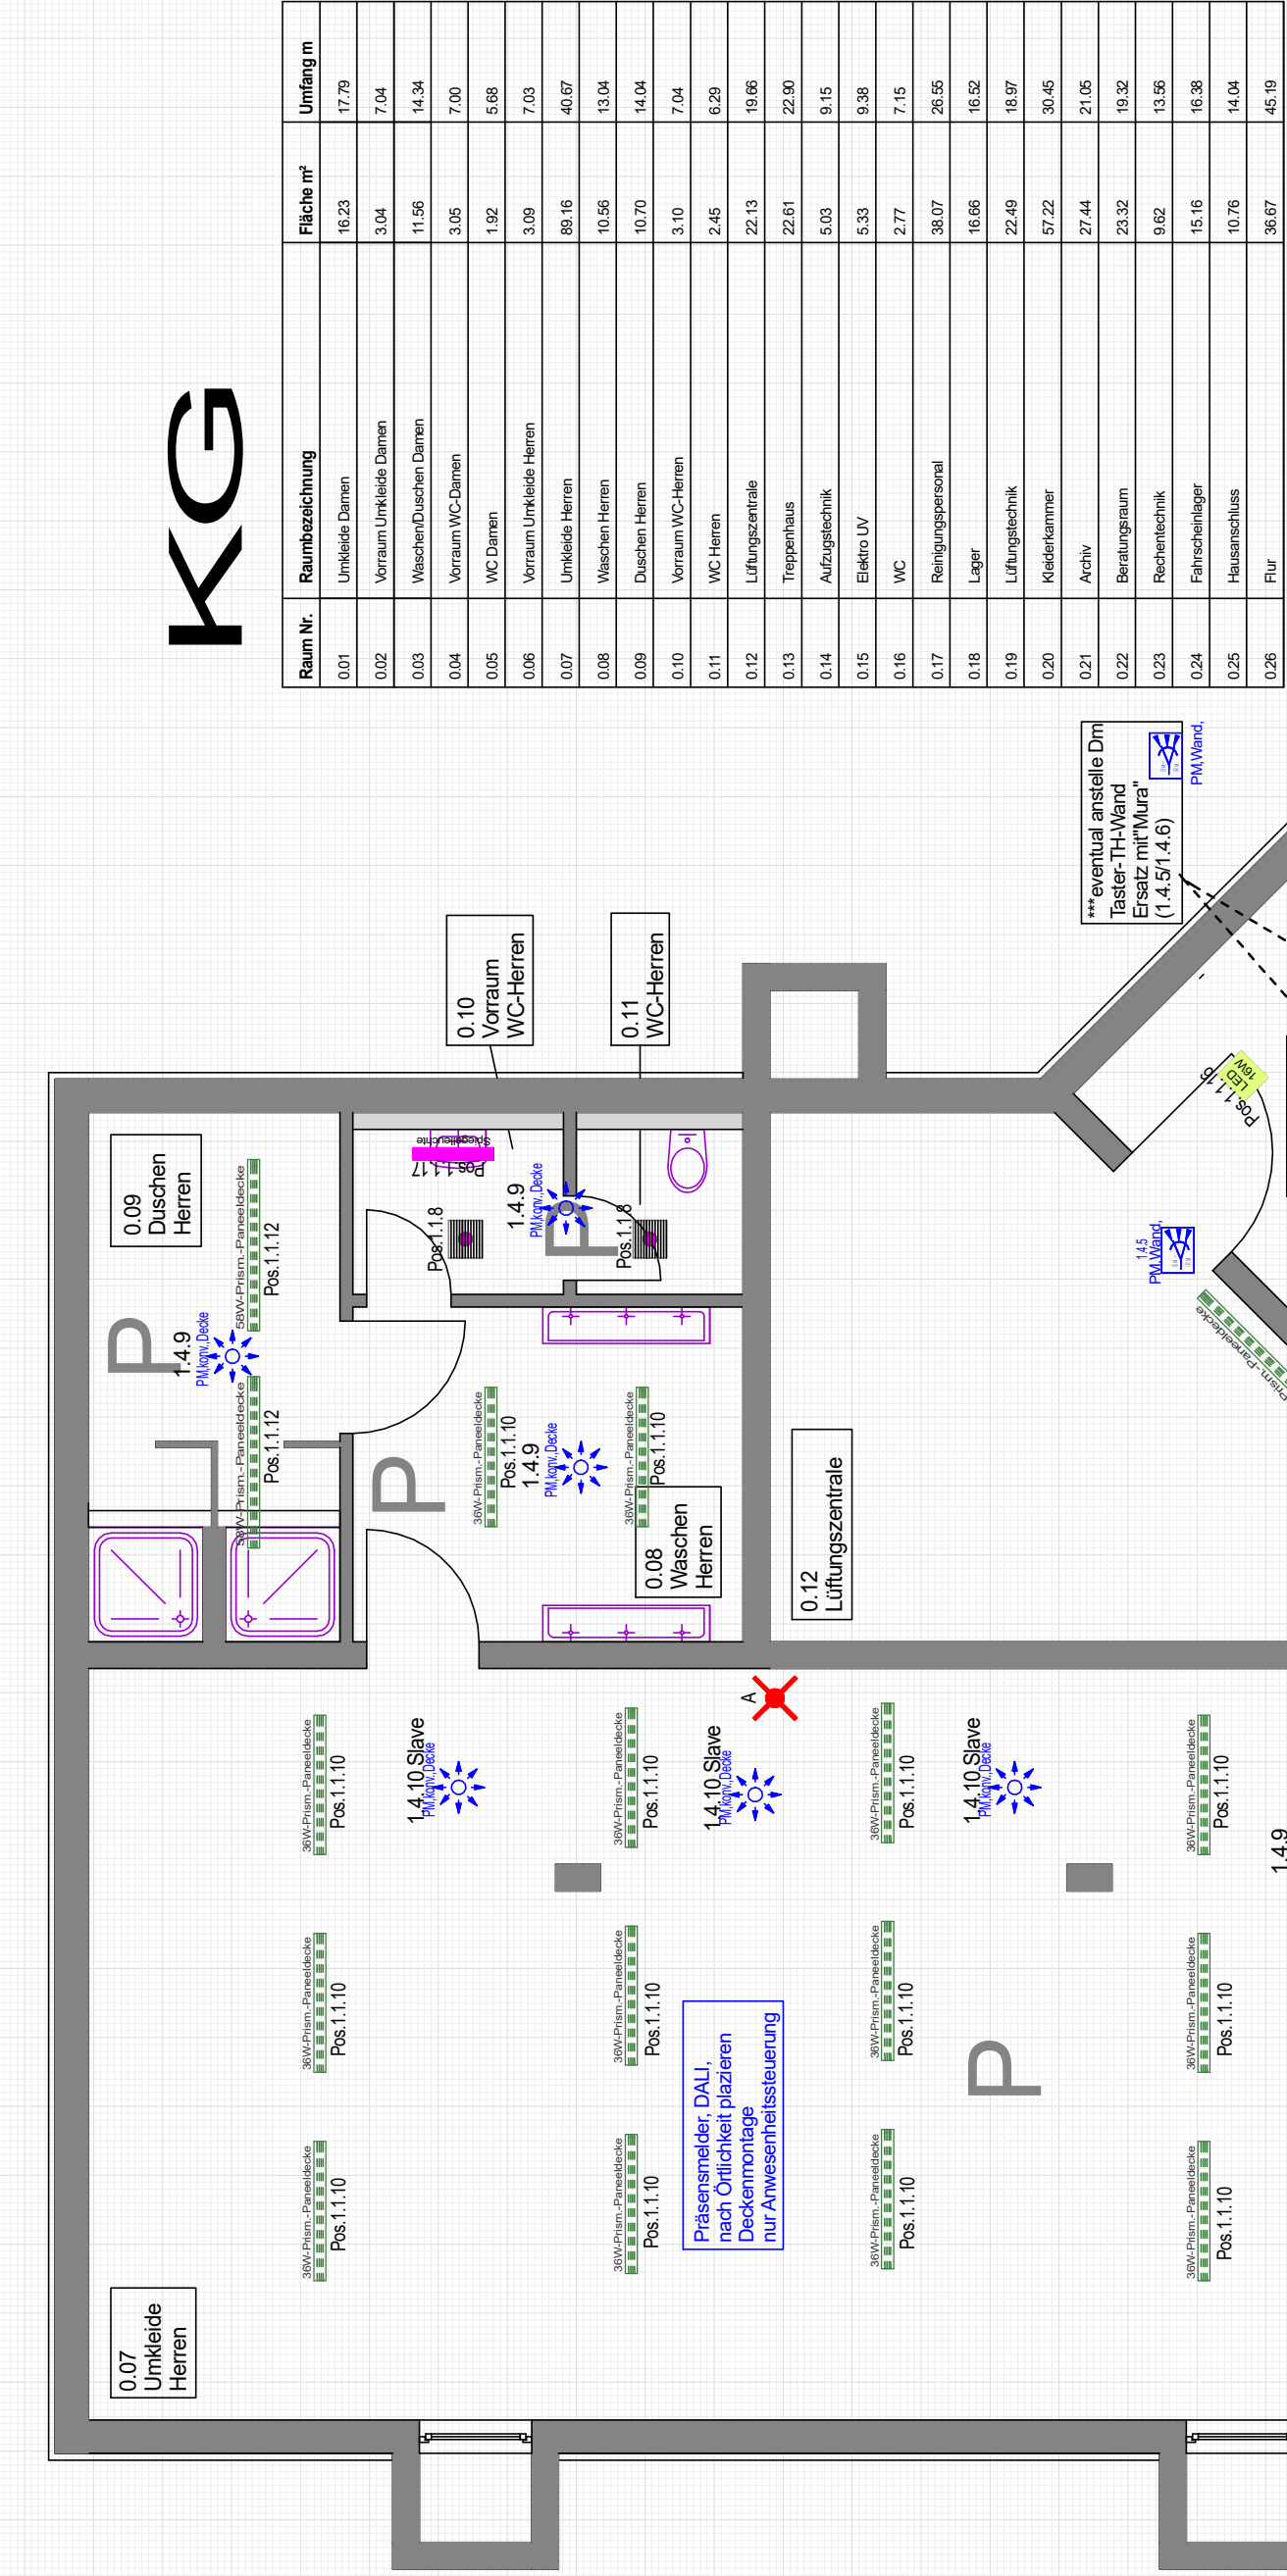

Legende: Leuchten-Beleuchtung				
Position	Symbol	LED-Leistung	Einsatzorte	Anzahl
Pos. 1.11	LED 20WPos. 1.11	LED 20WPos. 1.11	Büro	0x
Pos. 1.12	LED 30WPos. 1.12	LED 30WPos. 1.12	Büro	0x
Pos. 1.13	LED 30WPos. 1.13	LED 30WPos. 1.13	Büro	0x
Pos. 1.15	LED 140WPos. 1.15	LED 140WPos. 1.15	Speiseraum EG	0x
Pos. 1.16	LED 140WPos. 1.16	LED 140WPos. 1.16	WC, GK, 2.OG	0x
Pos. 1.18	LED 140WPos. 1.18	LED 140WPos. 1.18	WC, (Panneeldecke)	5x
Pos. 1.110	LED 20WPos. 1.110	LED 20WPos. 1.110	KG-Umkleide (Panneeldecke, 125cm)	23x
Pos. 1.112	LED 30WPos. 1.112	LED 30WPos. 1.112	KG-Umkleide (Panneeldecke, 155cm)	2x
Pos. 1.114	LED 110WPos. 1.114	LED 110WPos. 1.114	Treppenhaus, BEGA	2x
Pos. 1.115	LED 150WPos. 1.115	LED 150WPos. 1.115	Einkauf in Flure	8x
Pos. 1.116	LED 150WPos. 1.116	LED 150WPos. 1.116	Einkauf in Treppenhaus	8x
Pos. 1.117	LED 40WPos. 1.117	LED 40WPos. 1.117	WC, Waschräume	2x
Pos. 1.121	LED 30WPos. 1.121	LED 30WPos. 1.121	EG-Küche (125cm)	0x
Pos. 1.122	LED 30WPos. 1.122	LED 30WPos. 1.122	EG-Küche (155cm)	0x
Pos. 1.123	LED 40WPos. 1.123	LED 40WPos. 1.123	KG, Technik (125cm)	28x
Pos. 1.124	LED 40WPos. 1.124	LED 40WPos. 1.124	KG, Technik (155cm)	8x
Bestand	LED 40WPos. 1.124	Büro R. 1.18a	LED Leuchte 62,5x62,5cm	(2x)
Bestand	LED 40WPos. 1.124	Windfang EG	Besandsleuchte Sonderleuchte	0x

KG

Ausführungsplanung			
BAUVORABEN		Erneuerung LED-Beleuchtung Betriebsdienstgebäude Gera	
BAUHERR: AUFTRAGGEBER:		GVB Verkehrs- u. Betriebsgesellschaft Gera mbH Zeitberg-Strasse 3 07551 G e r a	
DARSTELLUNG:		Installationsplan Leuchten-Bestand Kellergeschoss	
BAUHERR:		Freigabe - Elektroplanung  Ausführungsfreigabe: Vorliegende Pläne wurden auf Übereinstimmung aller bisherigen Festlegungen zwischen Planungsbüro und Auftraggeber geprüft und zur weiteren Bearbeitung/Ausführung bestätigt  Datum: ..... Unterschrift: Auftraggeber	
PLANUNG:		<div></div> INGENIEURBÜRO SÄCHSER ELEKTROPLANUNG Erich-Winnert-Str. 1 07638 Bad Klosterlausnitz TEL.: 03601 / 42014	
BLATTGRÖSSE:	<div></div> NAMEN/UNTERSCHRIFT:	DATUM:	MASS-STAB:
DACHNUMMER:	GEZEICHNET: R. SÄCHSER	30.05.2026	M 175
	GEPRÜFT: R. SÄCHSER	30.05.2026	PLANNUMMER: <b>AFU-4</b>

